




FACHADA LATERAL
ESCALA 1:50

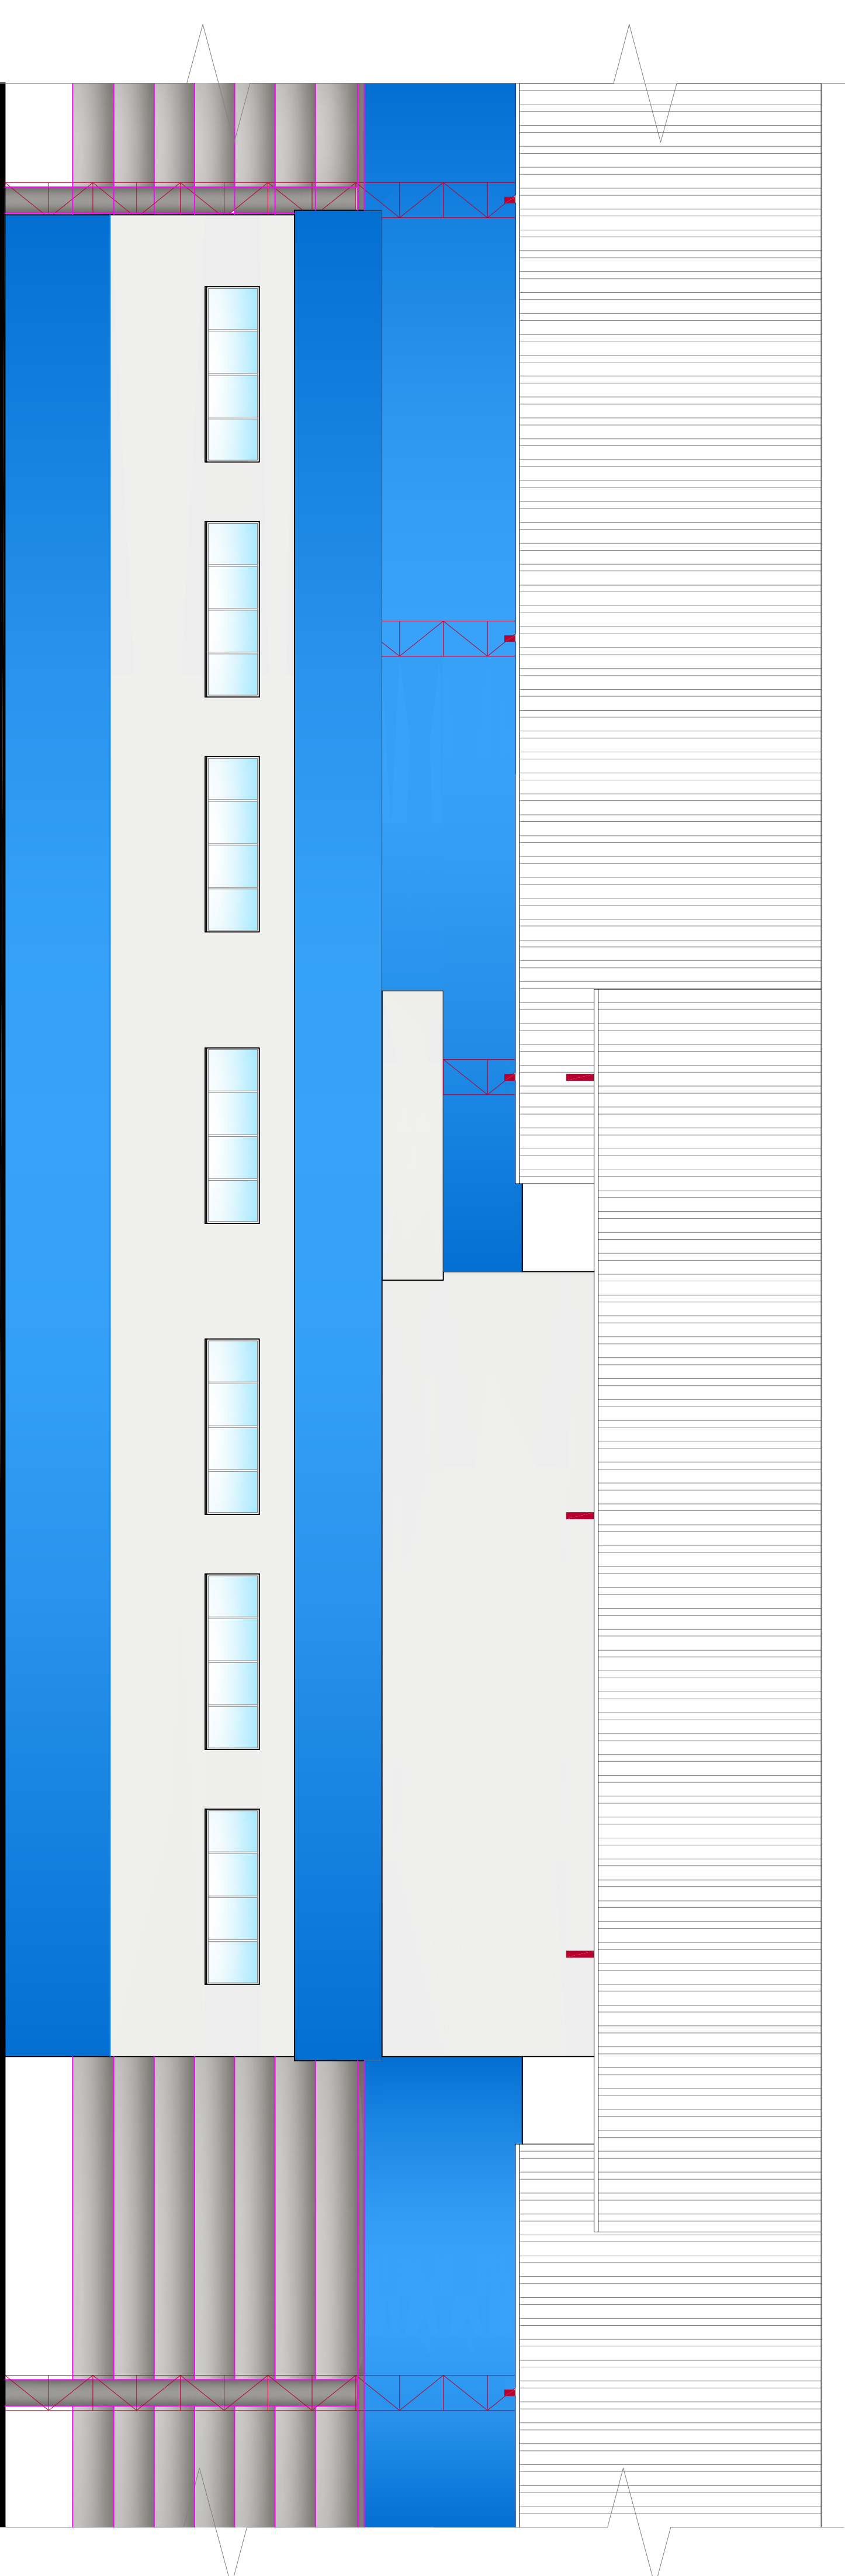


FACHADA PRINCIPAL
ESCALA 1:50

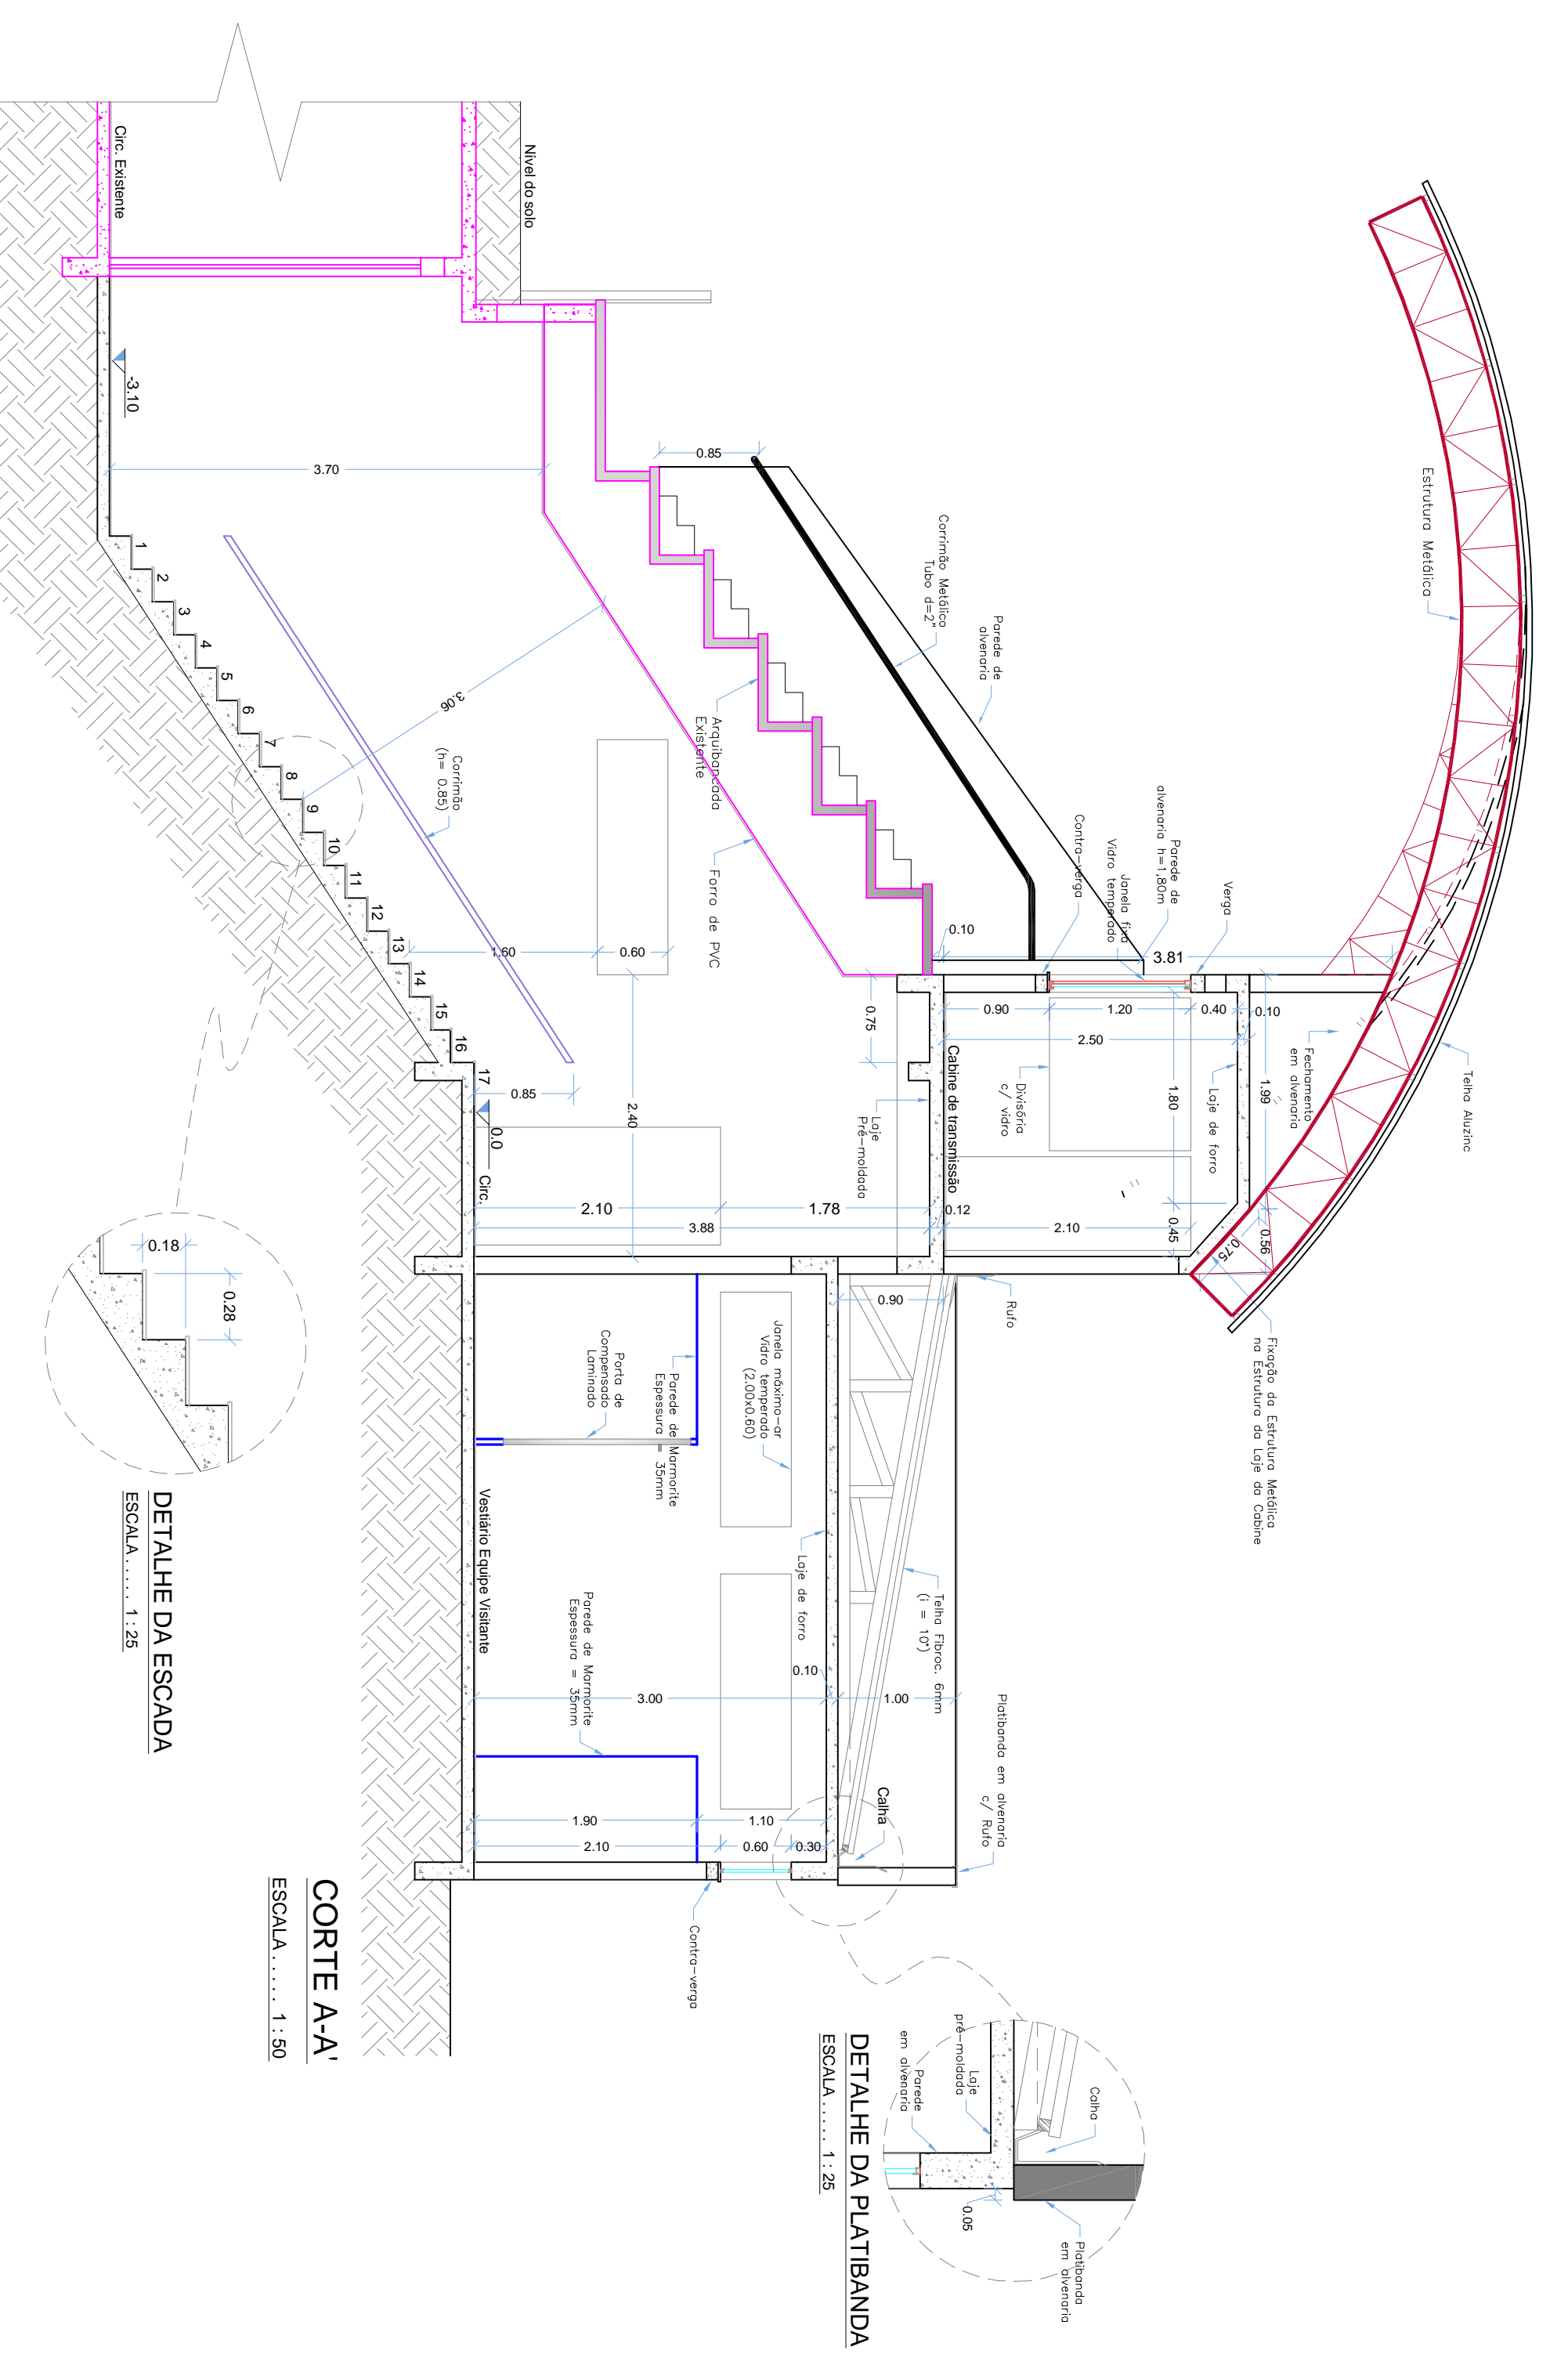


CORTE AA'
ESCALA 1:50

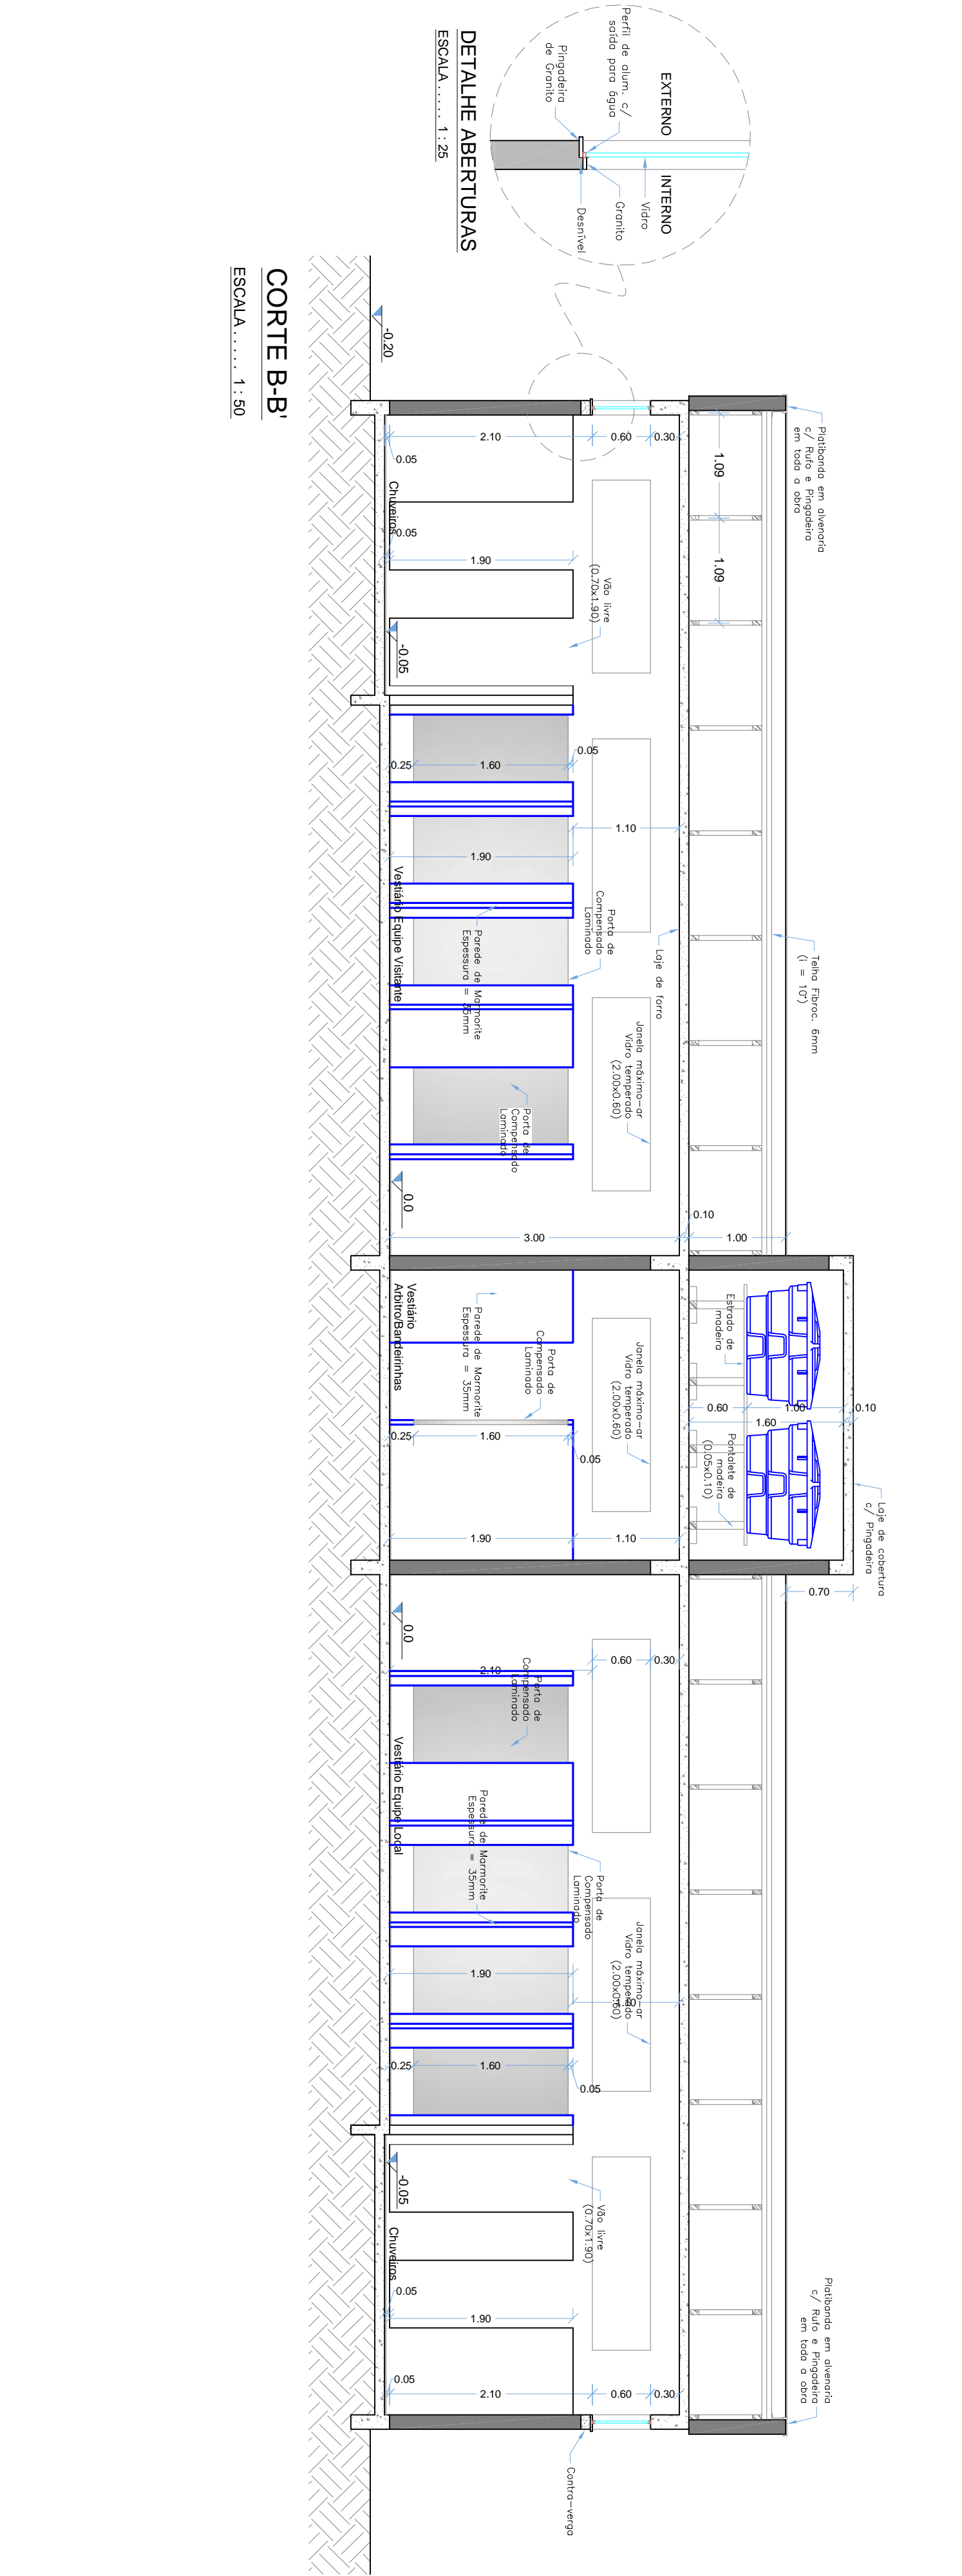

CORTE BB'
ESCALA 1:50

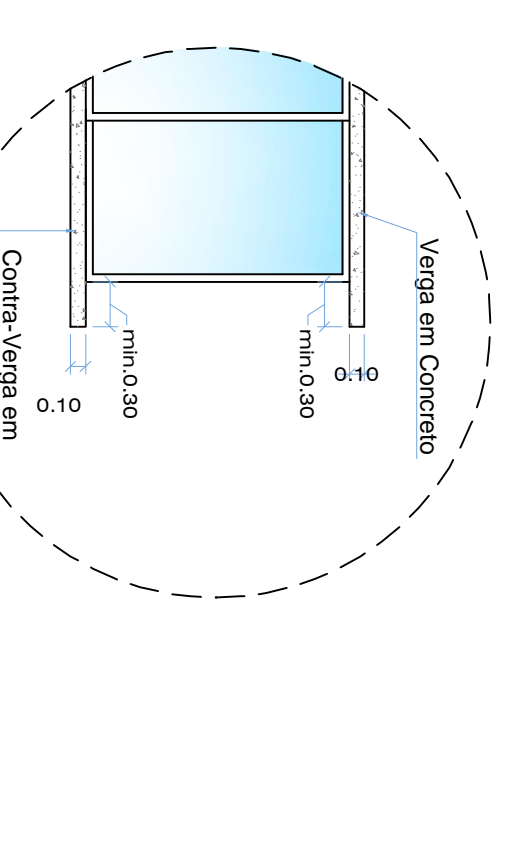


DETALHE - VERGA E CONTRA-VERGA
S/ESCALA

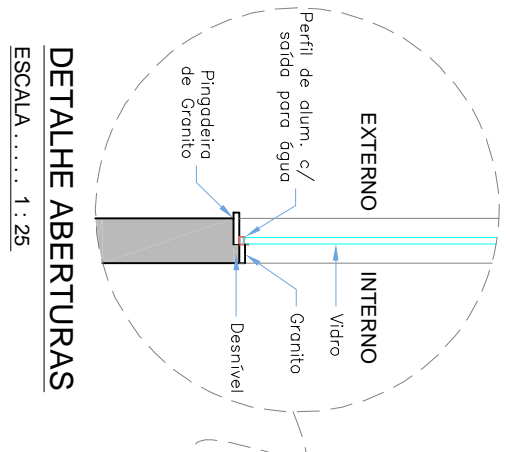

DETALHE ABERTURAS
ESCALA 1:25



DETALHE DA ESCADA
ESCALA 1:25

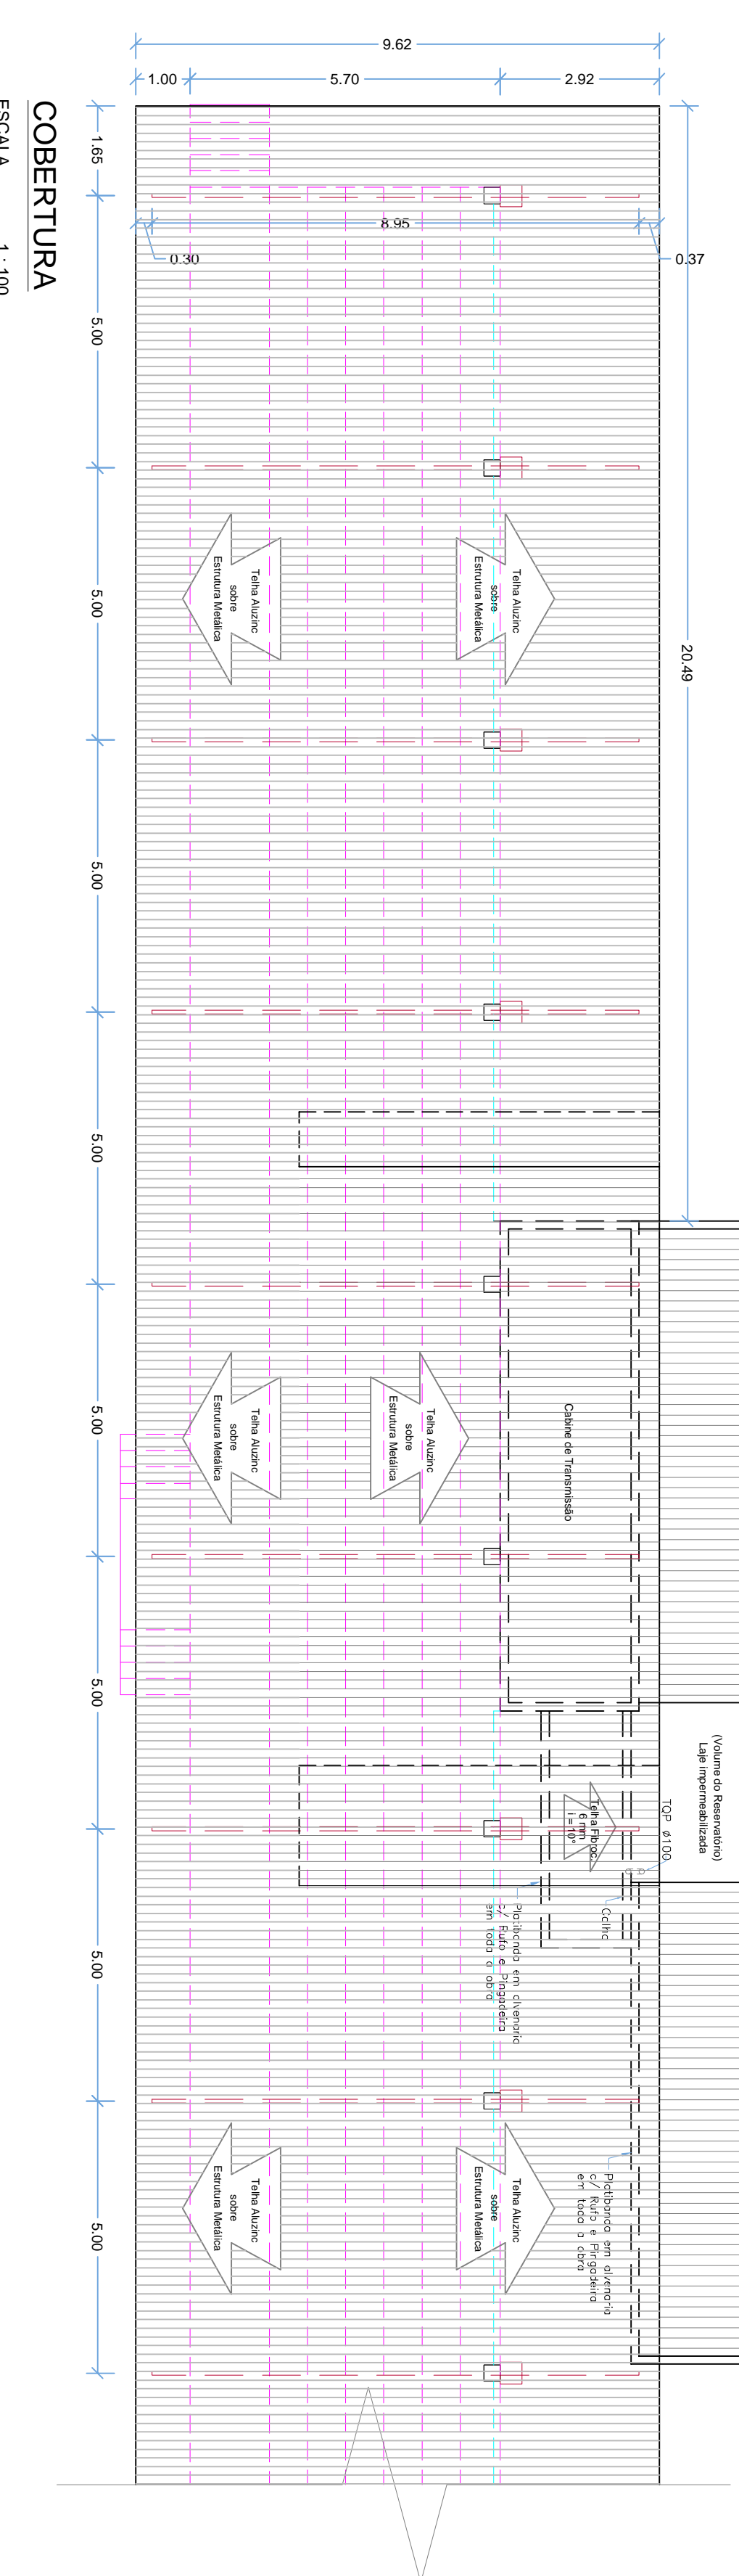

COBERTURA
ESCALA 1:100

NOTAS:
1. TODAS AS ABERTURAS SERÃO EM ALUMINIO, CASO SEJA NECESSÁRIO ENVIAR O PROJETO COM AS ESPECIFICAÇÕES DE MATERIAIS.
2. VERIFICAR O TIPO DE PAVIMENTO A SER UTILIZADO EM TODAS AS ÁREAS DE CIRCULAÇÃO.

<p>PREFEITURA MUNICIPAL DE CAMPOS NOVOS (SC) SECRETARIA MUNICIPAL DE TRANSPORTES, OBRAS E URBANISMO DEPARTAMENTO DE ENGENHARIA</p>	
<p>VESTIÁRIOS - COMPLEXO ESPORTIVO MUNICIPAL CID PEDROSO</p>	
<p>ARQUITETONCO</p>	<p>EDUARDOS, CORTE AA, CORTE BB E COBERTURA</p>
<p>ABRIL/2013</p>	<p>150,000 m²</p>
<p>PROJETO DE ARQUITETURA</p>	<p>RLA SALVO NERES BEYER, BARRO SANTO ANTONIO</p>
<p>PROJETO DE ARQUITETURA</p>	<p>LAÍDE E. LANGE</p>
<p>PROJETO DE ARQUITETURA</p>	<p>NELESON CRUZ</p>
<p>PROJETO DE ARQUITETURA</p>	<p>02/05</p>
<p>PROJETO DE ARQUITETURA</p>	<p>10/11</p>
<p>PROJETO DE ARQUITETURA</p>	<p>10/11</p>