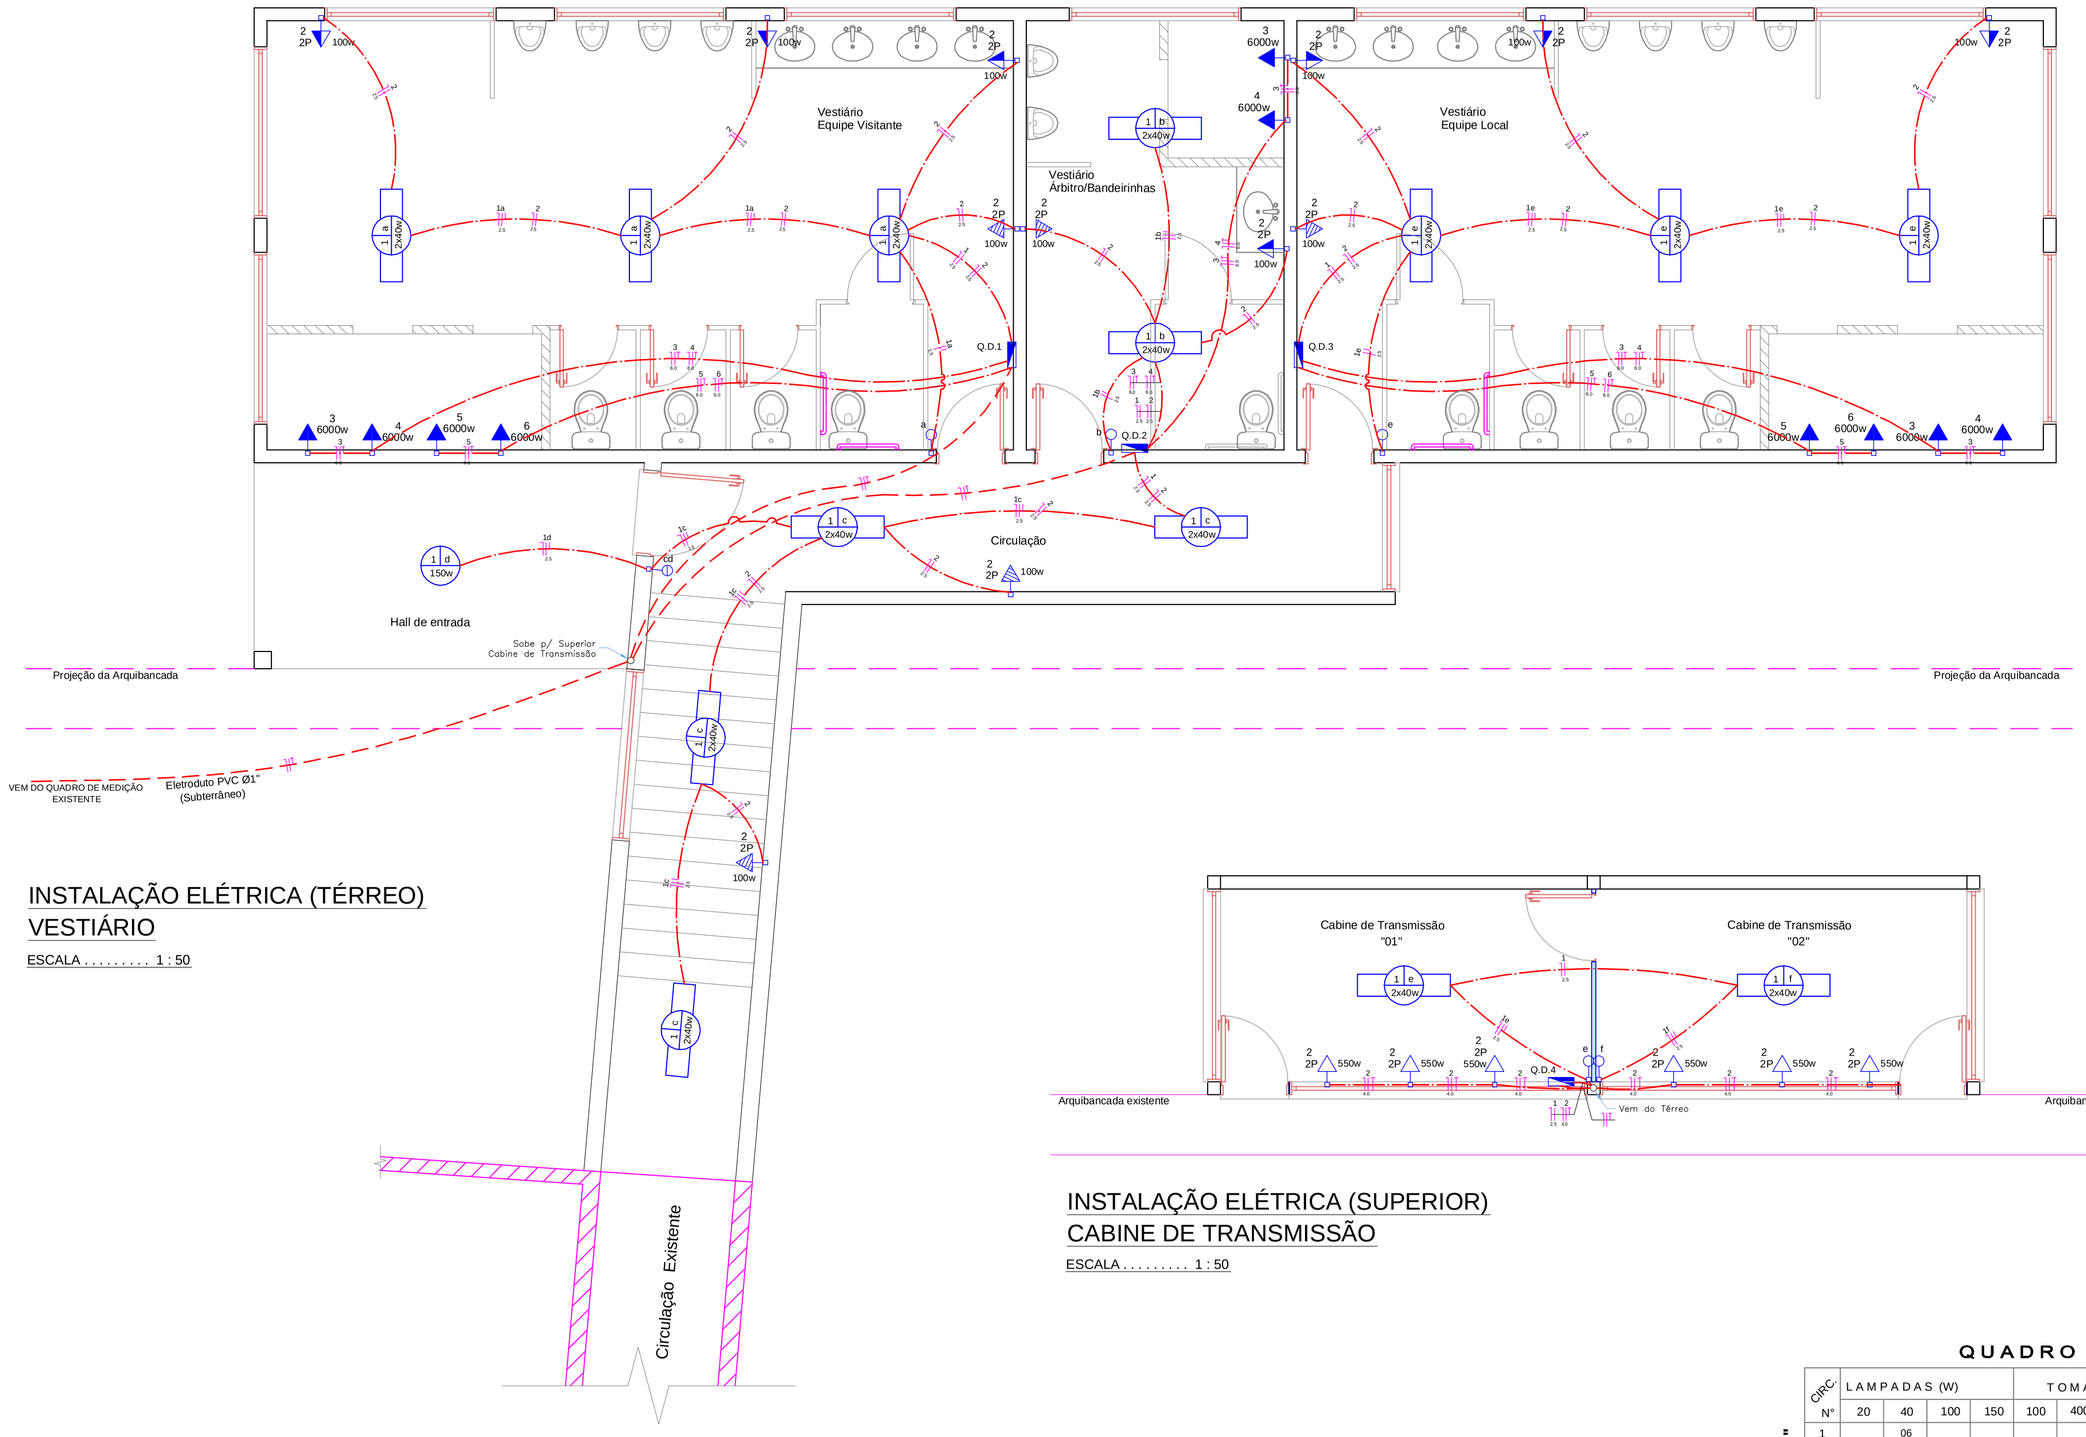

INSTALAÇÃO ELÉTRICA (TÉRREO)
VESTIÁRIO

ESCALA . . . . . 1 : 50

INSTALAÇÃO ELÉTRICA (SUPERIOR)
CABINE DE TRANSMISSÃO

ESCALA . . . . . 1 : 50

ESPECIFICAÇÕES E RESUMO

ELÉTRICO

QTD	EQUIPAMENTO
14	LÂMPADA FLUORESCENTE C/ POTÊNCIA INDICADA
01	LÂMPADA INCANDESCENTE C/ POTÊNCIA INDICADA
--	ARANDELA C/ POTÊNCIA INDICADA
07	TOMADA DE FORÇA C/ POTÊNCIA INDIC. (h= 1.10)
05	TOMADA DE FORÇA C/ POTÊNCIA INDIC. (h= 1.80) (P/ PL - LUZ DE EMERGÊNCIA)
06	PONTO P/ TOMADA DE FORÇA C/ POTÊNCIA INDICADA (h= 0.30)
10	TOMADA DE FORÇA C/ POTÊNCIA INDIC. (h= 2.50)
--	TOMADA TELEFONE

QTD	EQUIPAMENTO
03	INTERRUPTOR SIMPLES
01	INTERRUPTOR DUPLO
--	INTERRUPTOR TRIPLO
--	ANTENA TV
04	QD - QUADRO DE DISTRIBUIÇÃO
--	QM - QUADRO DE MEDIÇÃO
	ELETRODUTO P/ PAREDE LAJE/FORRO (ELÉTRICO)
	CONDUTOR FASE, NEUTRO, RETORNO E TERRA

NOTAS:

TODAS AS MEDIDAS ESTÃO EM METROS, CASO HOUVER DIVERGÊNCIAS ENTRE COTAS E ESCALA PREVALECERÃO AS COTAS.

QUADRO DE CARGAS — Q. D. "01"

CIRC. Nº	LAMPADAS (W) 20	40	100	150	TOMADAS (W) 100	400	550	6000	CARGAS (W)	DISJUNTOR (A)	CONDUTOR (mm²)	FASES
1		06							240	10	2.5	A
2					04				400	10	2.5	A
3								01	6000	30	6.0	A
4								01	6000	30	6.0	A
5								01	6000	30	6.0	A
6								01	6000	30	6.0	A
TOTAL . . . . . 24.640 w												

DIAGRAMA UNIFILAR

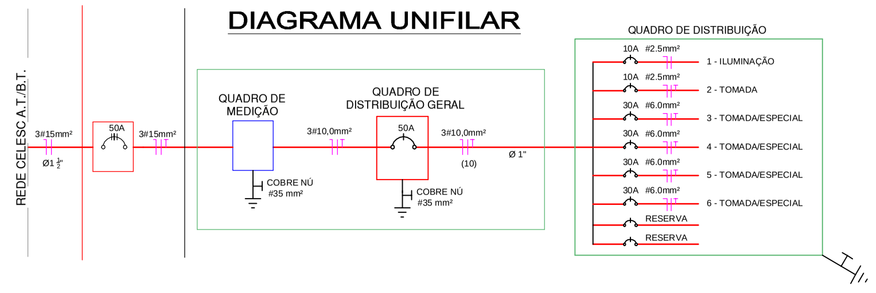

QUADRO DE CARGAS — Q. D. "02"

CIRC. Nº	LAMPADAS (W) 20	40	100	150	TOMADAS (W) 100	400	550	6000	CARGAS (W)	DISJUNTOR (A)	CONDUTOR (mm²)	FASES
1		12		01					630	10	2.5	A
2					04				400	10	2.5	A
3								01	6000	30	6.0	A
4								01	6000	30	6.0	A
TOTAL . . . . . 13.030 w												

DIAGRAMA UNIFILAR

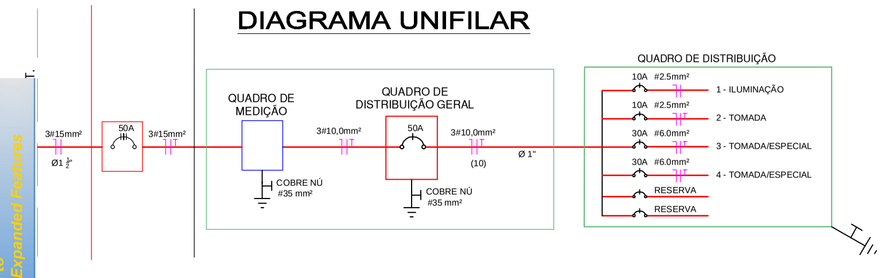

QUADRO DE CARGAS — Q. D. "03"

CIRC. Nº	LAMPADAS (W) 20	40	100	150	TOMADAS (W) 100	400	550	6000	CARGAS (W)	DISJUNTOR (A)	CONDUTOR (mm²)	FASES
1		06							240	10	2.5	A
2					04				400	10	2.5	A
3								01	6000	30	6.0	A
4								01	6000	30	6.0	A
5								01	6000	30	6.0	A
6								01	6000	30	6.0	A
TOTAL . . . . . 24.640 w												

DIAGRAMA UNIFILAR

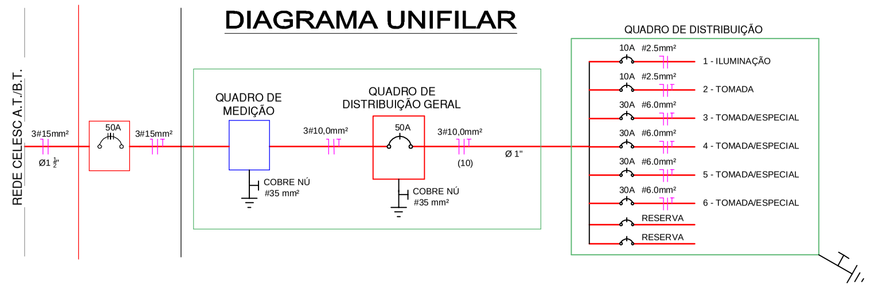

QUADRO DE CARGAS — Q. D. "04"

CIRC. Nº	LAMPADAS (W) 20	40	100	150	TOMADAS (W) 100	400	550	6000	CARGAS (W)	DISJUNTOR (A)	CONDUTOR (mm²)	FASES
1		04							160	10	2.5	A
2							06		3300	20	4.0	A
TOTAL . . . . . 3.460 w												

DIAGRAMA UNIFILAR

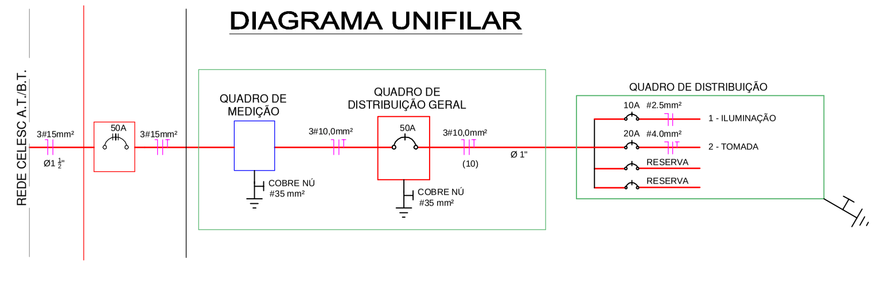

PREFEITURA MUNICIPAL DE CAMPOS NOVOS (SC)
RUA EXPEDICIONÁRIO, 323 – CENTRO – FONE (49) 3541-6200
www.camposnovos.sc.gov.br

SECRETARIA MUNICIPAL DE TRANSPORTES, OBRAS E URBANISMO
DEPARTAMENTO DE ENGENHARIA

OBRA: **VESTIÁRIOS - COMPLEXO ESPORTIVO MUNICIPAL CID PEDROSO**

PROJETO: **INSTALAÇÃO ELÉTRICA** | ASSUNTO: **PLANTA BAIXA (TÉRREO/SUPERIOR) DETALHES** | ÁREA TOTAL CONSTRUÍDA: **180,90 m²**

DATA: **ABRIL/2013** | LOCAL: **RUA SÍLVIO NEVES BLEYER, BAIRRO SANTO ANTÔNIO**

CÓDIGO CAD: 2013 P:\Obras\Constr Civil\Sec. Esportes\Complexo Esport...

ESCALA CAD: **1 : 1** | FOLHA: | FOLHA: **"A1"**

DESENHO: **LUIZ CARLOS** | **04/05**

RESP. TÉCNICO: LAÍDES D. LAIDNES — CREA - SC 105168-6 — ENGENHEIRA CIVIL

PREFEITO MUNICIPAL: NELSON CRUZ

Your complimentary use period has ended. Thank you for using PDF Complete.
PDF Complete
Click Here to upgrade to Unlimited Pages and Expanded Features