



GRADE DE FERRO
S/ESCALA

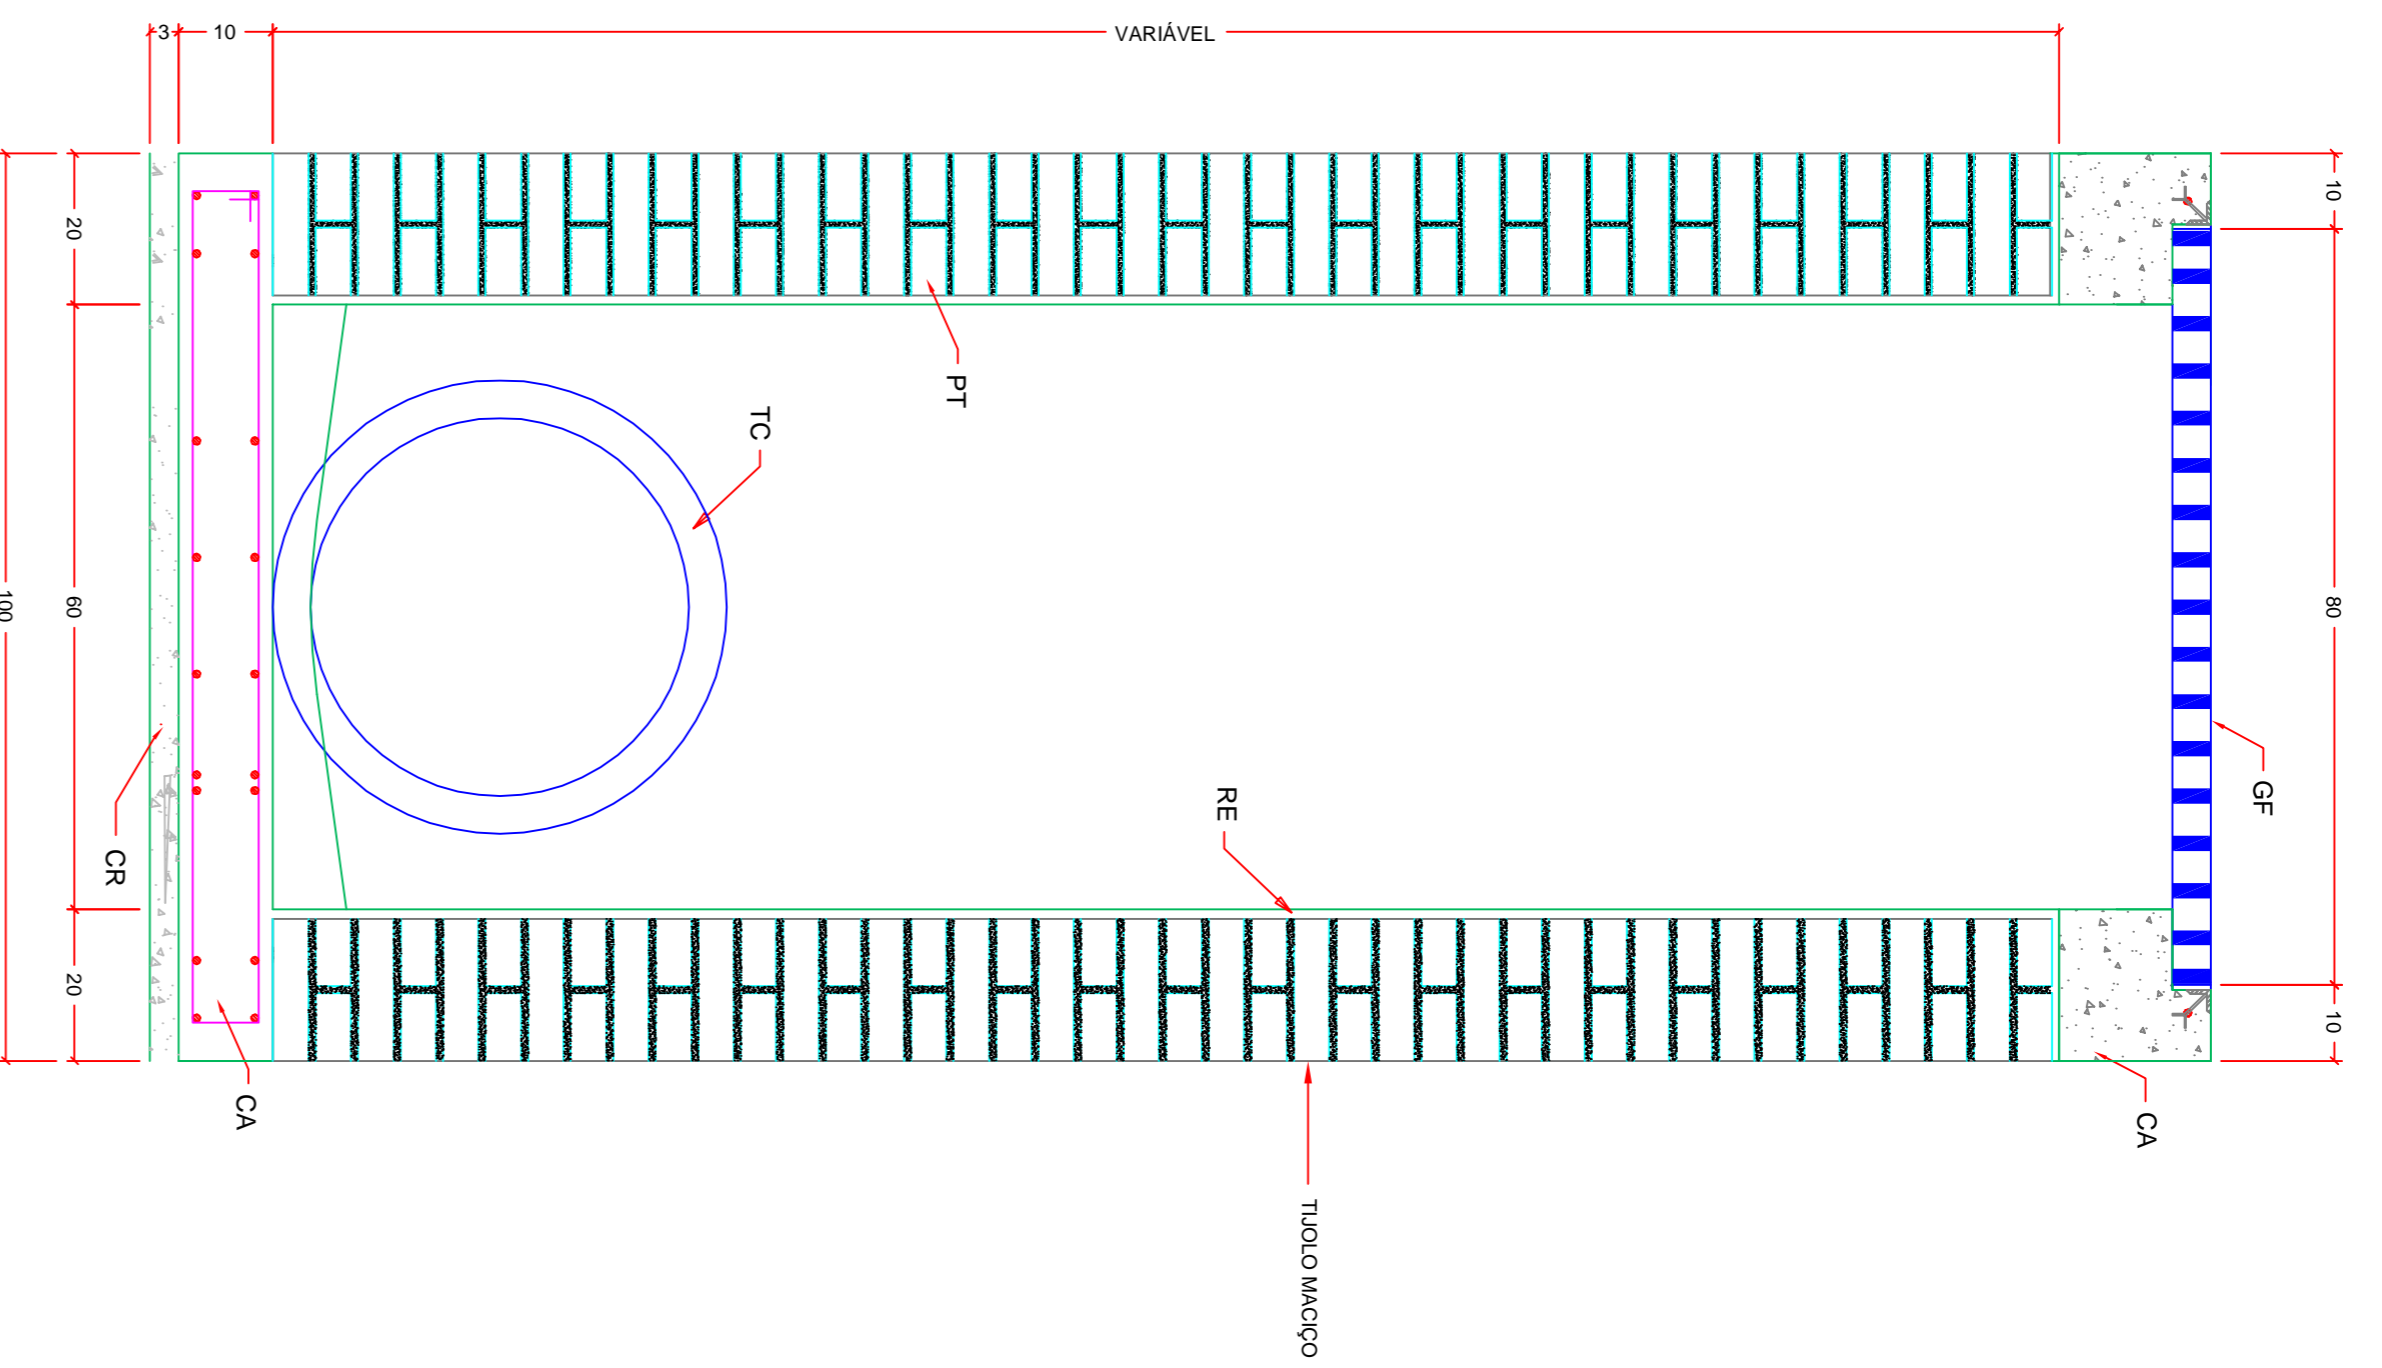

CORTE B-B'
S/ESCALA

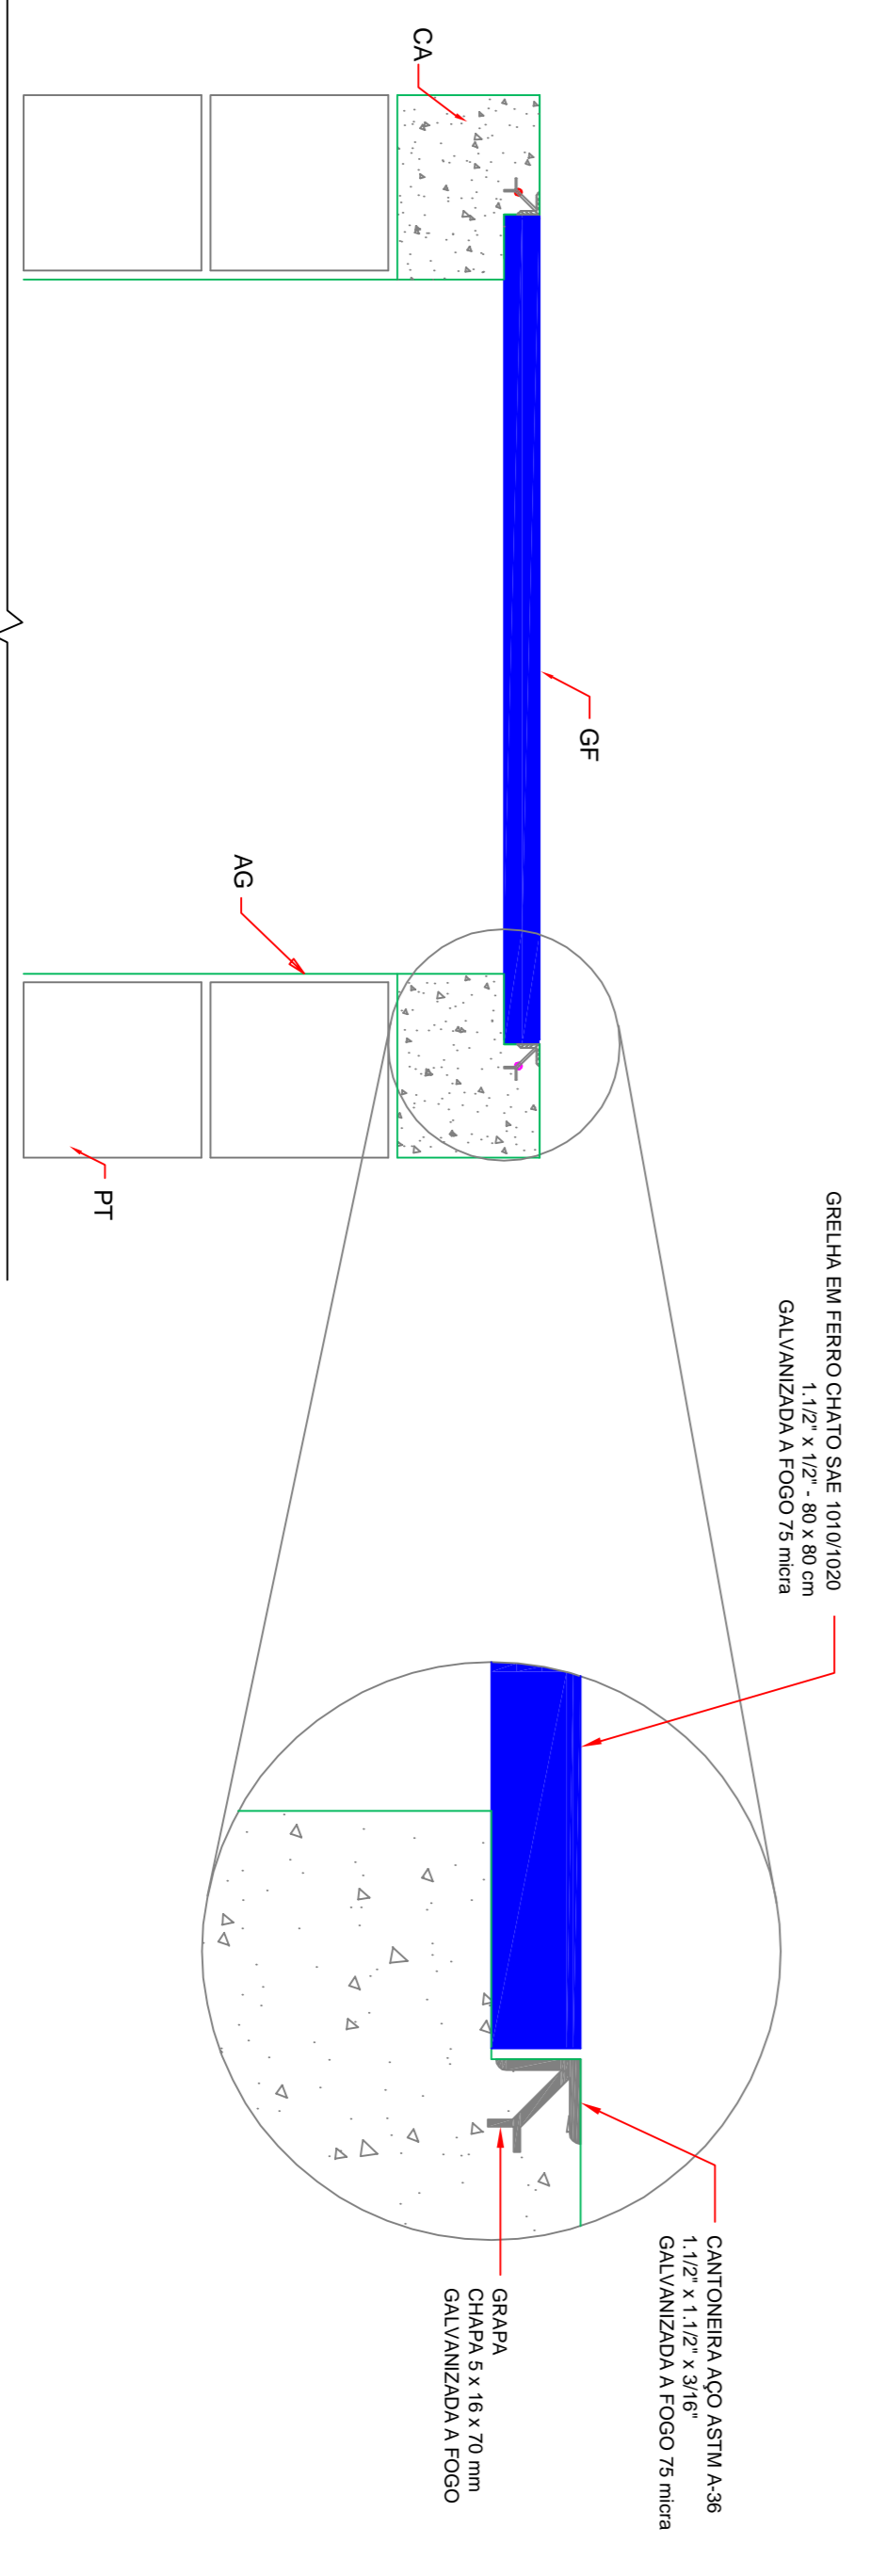

CORTE A-A'
S/ESCALA

LEGENDA

- RE REVESTIMENTO MASSA ÚNICA
- PT PAREDE EM TUDO MACIÇO
- TC TUBO DE CONCRETO
- GF GRADE EM FERRO CHATO SAE 1010/1020 - 1,12 x 1,12 - 80x80cm
- GA GALVANIZADA A FOGO 75 MICRA
- CA CONCRETO ARMADO (C=25MPa)
- CR CONCRETO MAGRO (REGULARIZAÇÃO) (C=9MPa)

PREFEITURA MUNICIPAL DE CAMPOS NOVOS - SC
 SECRETARIA MUNICIPAL DE TRANSPORTES, OBRAS E URBANISMO
 DEPARTAMENTO DE ENGENHARIA

PAV. ASFALTICA
CAIXA DE CAPTAÇÃO E DETALHE
DRENAGEM

DATA: Janeiro/2013
 ESCALA: 1 : 500
 PROJETO: LAÍDES D. LANDRES
 ORIENTADO POR: CRISTIANE CARNEIRA
 NELSOM CRUZ