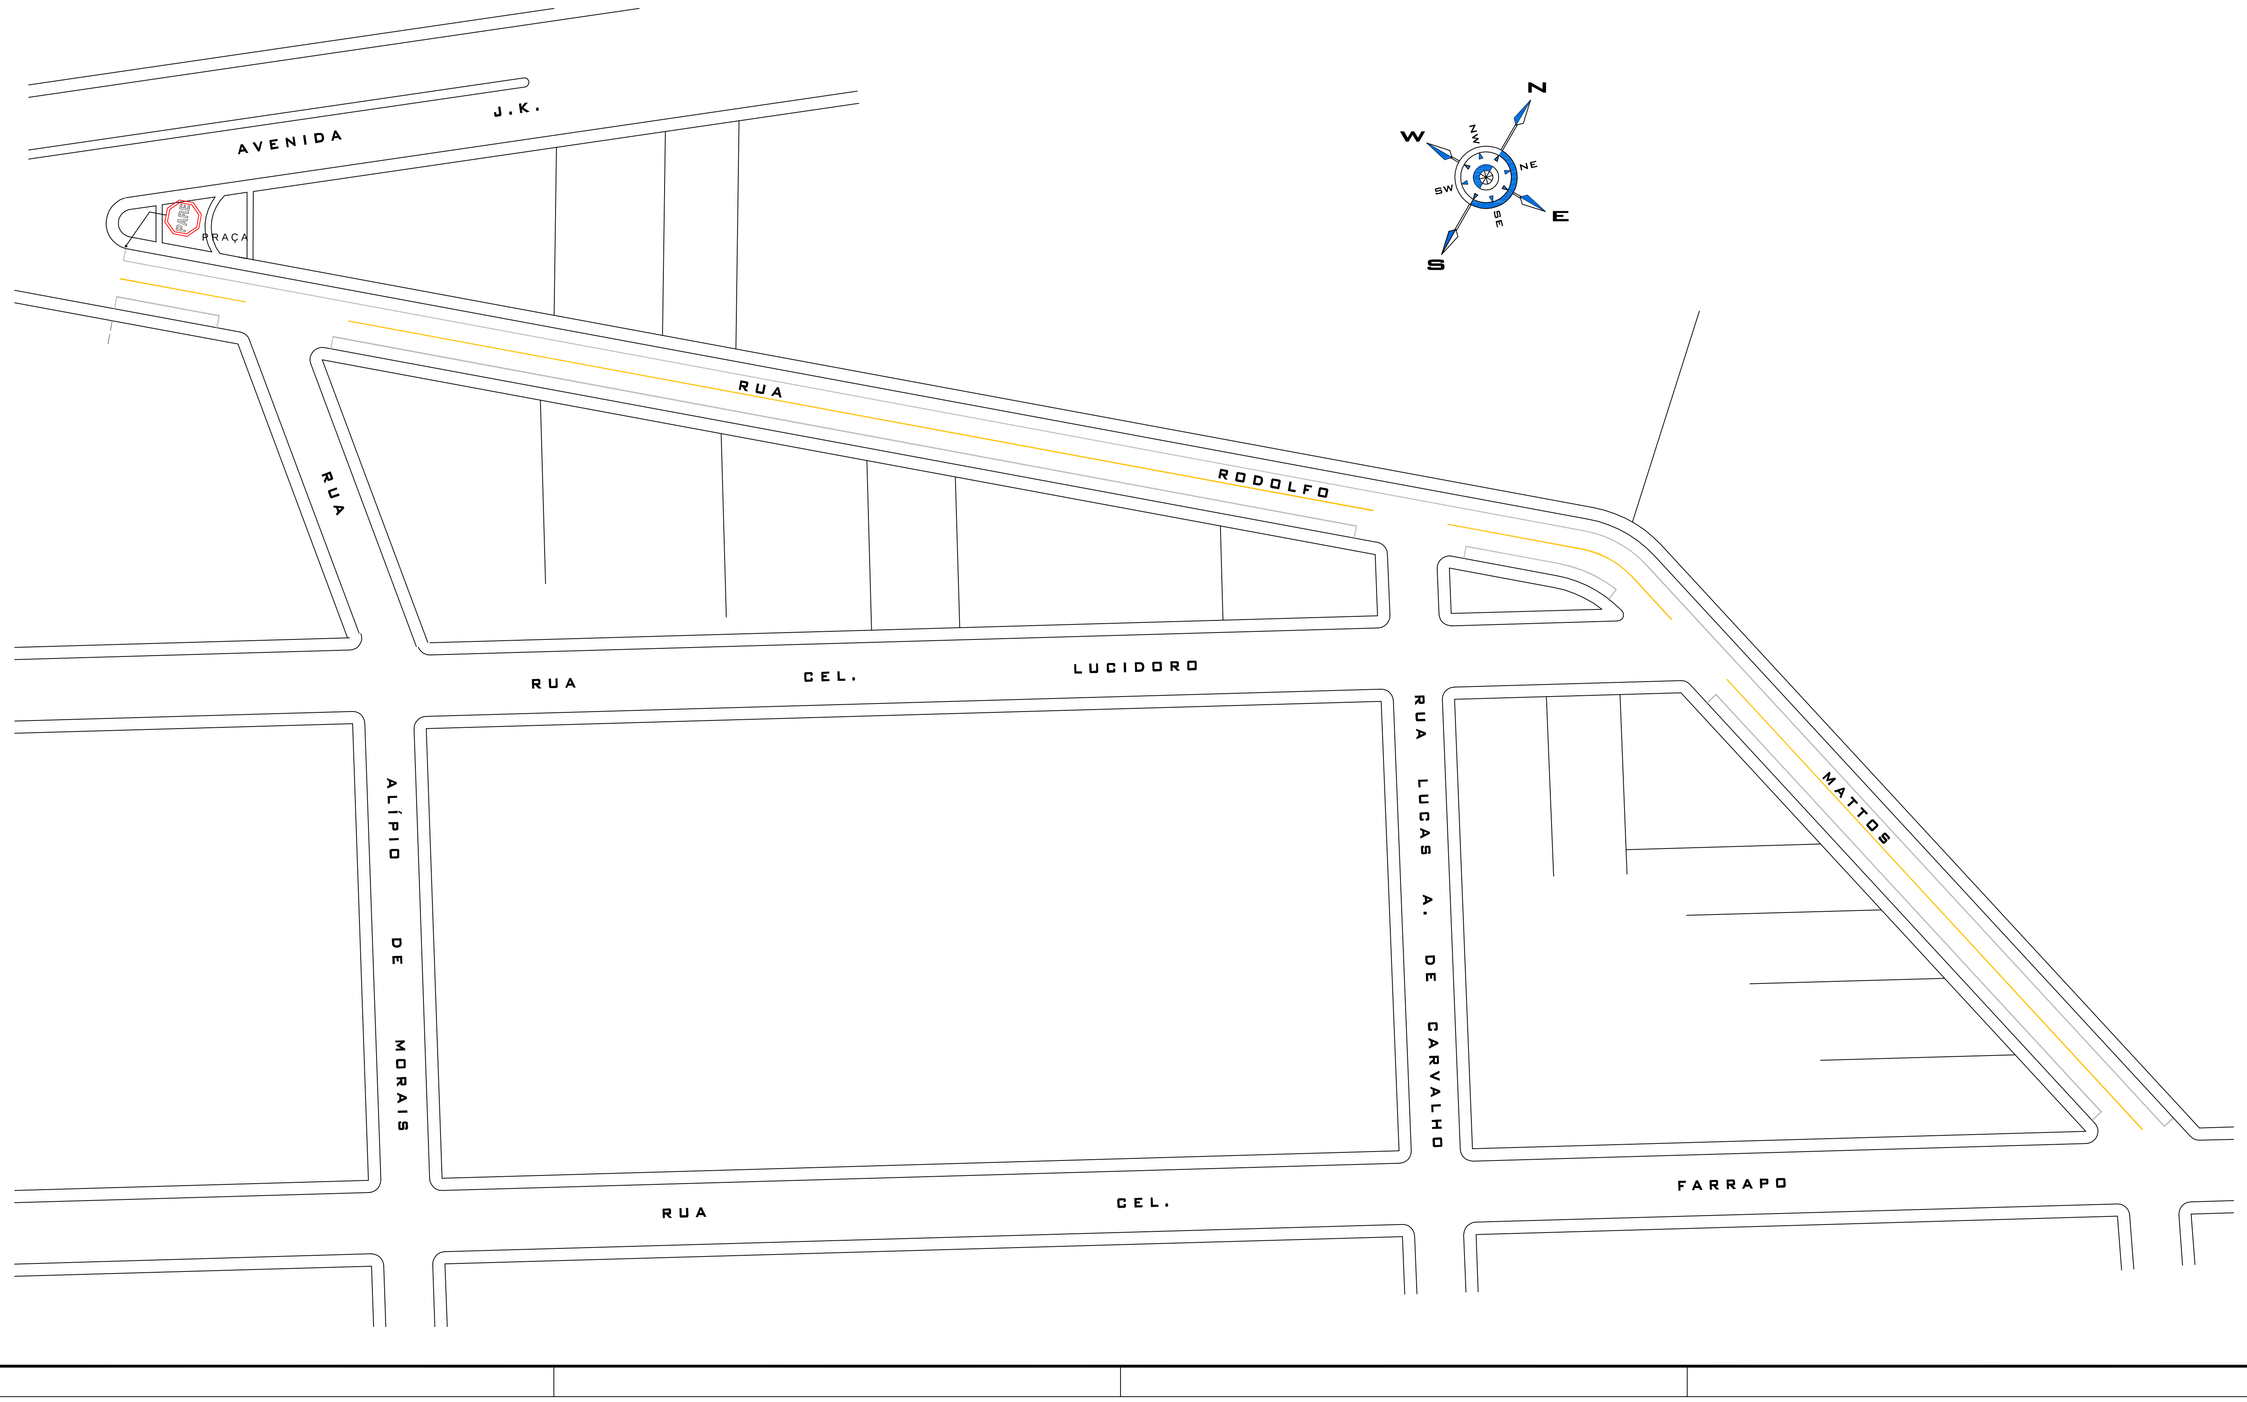

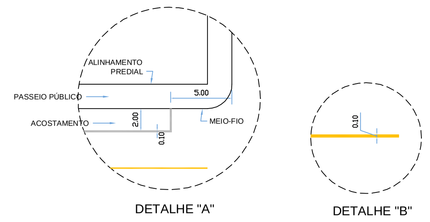

DETALHE "A" DETALHE "B"

DETALHE DAS FAIXAS DE SINALIZAÇÃO

S/ Escala

COPIAS P/
1 ARQUIVO
1 LICITAÇÃO
1 ARQUIVO
1 OBRA
OCTAVIO

PREFEITURA MUNICIPAL DE CAMPOS NOVOS SC
RUA EXPEDICIONÁRIO, 323 - CENTRO - FONE (049) 2541-6200
www.camposnovos.sc.gov.br
SECRETARIA MUNICIPAL DE TRANSPORTES, OBRAS E URBANISMO
DEPARTAMENTO DE ENGENHARIA

OBRA:	PROJETO:
RECAPEAMENTO ASFÁLTICO	SINALIZAÇÃO HORIZONTAL

ÁREA DE RECAPEAMENTO	EXTENSÃO	LARGURA DA PISTA	LARGURA DO RECAPEAMENTO	TUBULAÇÃO	CAIXAS DE ENTRADA
2.252,34 m²	375,39 m	10,00 m	6,00 m	155,00 m	04 UNID.

ÁREA DE PINTURA	PLACA DE ZONA DE DESCANSO	PLACA DE NOMENCLATURA DE RUAS
103,68 m²	01 UNID.	00 UNID.

DATA	LOCAL	TRECHO
Janeiro/2013	RUA RODOLFO MATTOS	ENTRE A AVENIDA J.K. E RUA CEL. FARRAPO

CÓDIGO DAP	RESP. TÉCNICO	PREFEITO MUNICIPAL
2013\Pavimentação	LAÍDES D. LAIONES CREA - SC 101486 Engenheiro Civil	NELSON CRUZ

ESCALA CRE	FOLHA
1 : 500	03/03

DESENHO: Luiz Carlos

Your complimentary use period has ended. Thank you for using PDF Complete.
Click Here to upgrade to Unlimited Use and Remove This Boilerplate