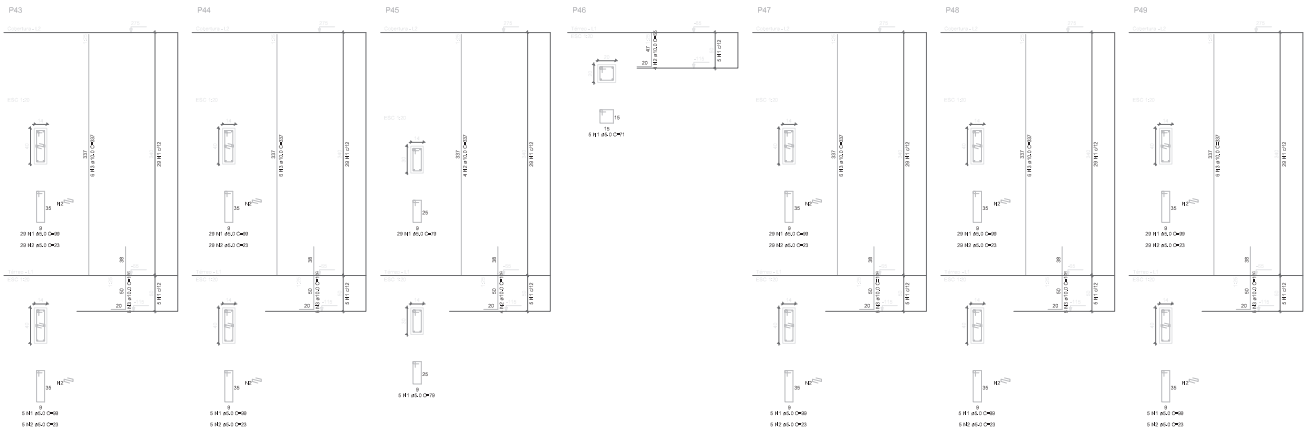


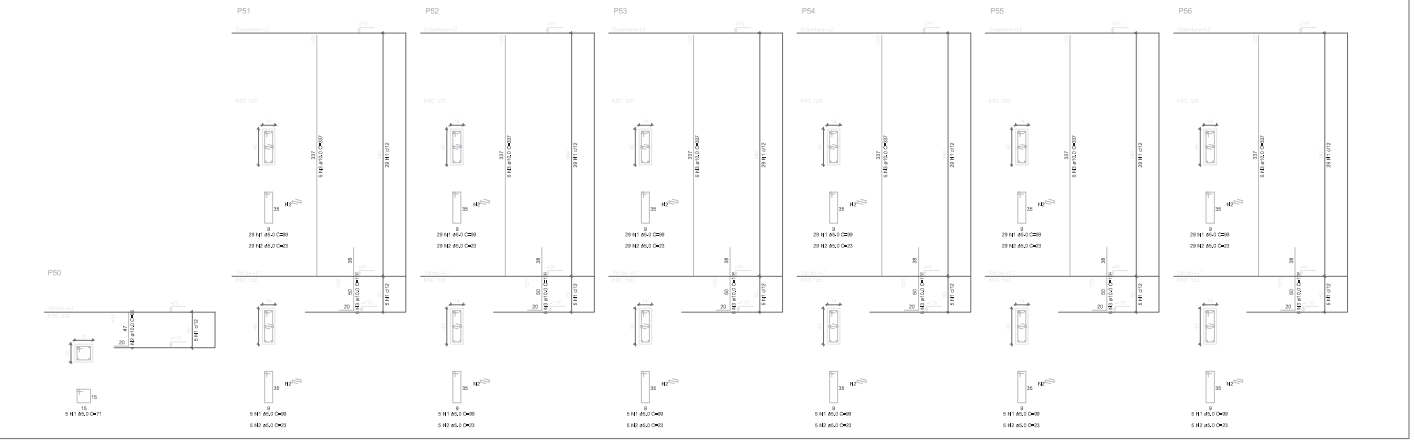


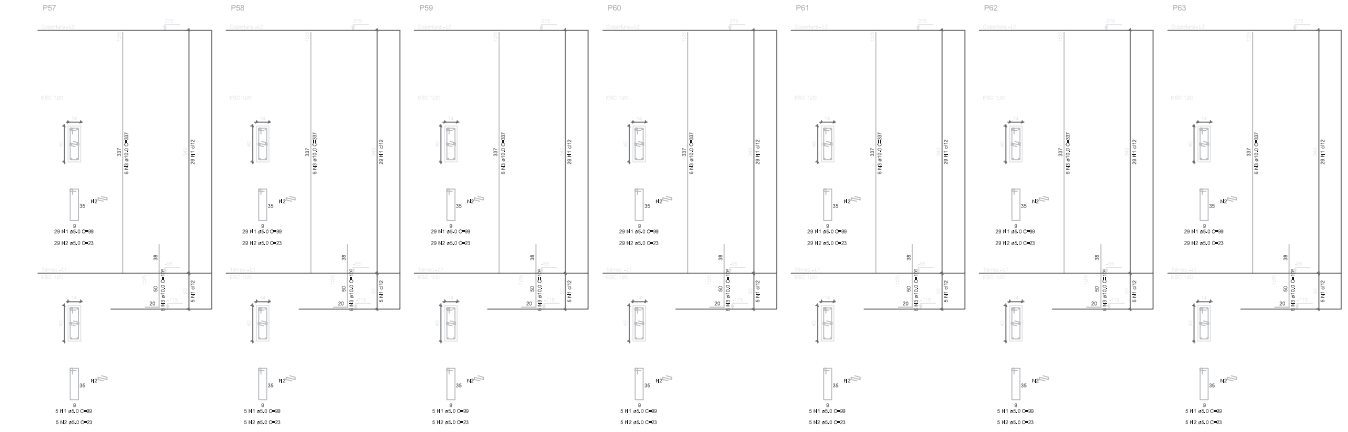


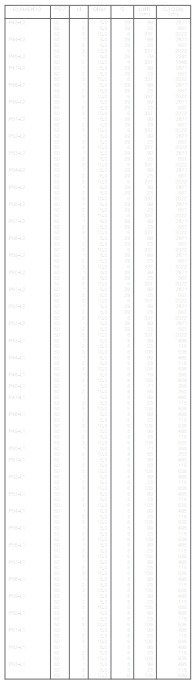

NOTAS – PROJETO DE ESTRUTURAS/FUNDAÇÕES

01 – CABE À CONTRATADA A VERIFICAÇÃO DO PROJETO ANTES DA EXECUÇÃO, INCLUSIVE AS DIMENSÕES DO TERRENO.

02 – TODOS AS DIMENSÕES EM cm, SALVO REFERÊNCIA EM CONTRÁRIO.

03 – O CONCRETO FCK ≥ 30 MPA PARA BLOCOS DE CONFRONTO, VIGAS, PILARES E LAJES.

04 – FCK ≥ 18 MPA PARA AS DEMAIS ESTRUTURAS DE FUNDAÇÕES.

05 – DEFINIR COM O FORNECEDOR TECNOLOGIA DO CONCRETO UTILIZADO.

06 – AÇO UTILIZADO NA OBRA:
CA-25 (CA-1) ϕ ≤ 12,5mm
CA-50 (CA-1) ϕ ≤ 12,5mm
CA-50 (CA-2) ϕ ≥ 16,0mm
CA-60 (CA-2) ϕ ≤ 10,0mm
CA-60 (CA-1) ϕ ≤ 10,0mm

07 – ACIDENTES NÃO INDICADOS.

08 – EMPREGAR OBRIGATORIAMENTE ESPAÇADORES PLÁSTICOS PARA GARANTIR O RECOBRIMENTO ESPECIFICADO.

Ministério da Educação

FNDE Fundo Nacional de Desenvolvimento da Educação

PROINFÂNCIA – ESPAÇO EDUCATIVO INFANTIL

| | |
|---|---|
| ENDEREÇO: | |
| MUNICÍPIO – UF: | |
| PROPRIETÁRIO: | FUNDO NACIONAL DE DESENVOLVIMENTO DA EDUCAÇÃO – FNDE |
| AUTORES DO PROJETO: | RICARDO TROVO REIS – CREA/TO-081454/F<br>GLAUCYO DE OLIVEIRA SANTOS – CREA/TO-081704/D |
| RESPONSÁVEL TÉCNICO: | |

| | |
|---|---|
| PROPRIETÁRIO: | |
| AUTOR DO PROJETO | CREA-AP-1-CREAAX |
| AUTOR DO PROJETO | CREA-AP-2-CREAAX |
| RESP. TÉCNICO | CREA |

| | |
|---|---|
| DATA | |
| | |
| | |

PROJETO TIPO B

PROJETO ESTRUTURAL

| | | | |
|---|---|---|---|
| COEST – Coordenação Geral de Infraestrutura | PILARES – PRANCHA 3 | | ES |
| ESCALA: | AUTOR: JULIO SILVA | DATA: 15/02/2018 | FOLHA Nº: 18/28 |