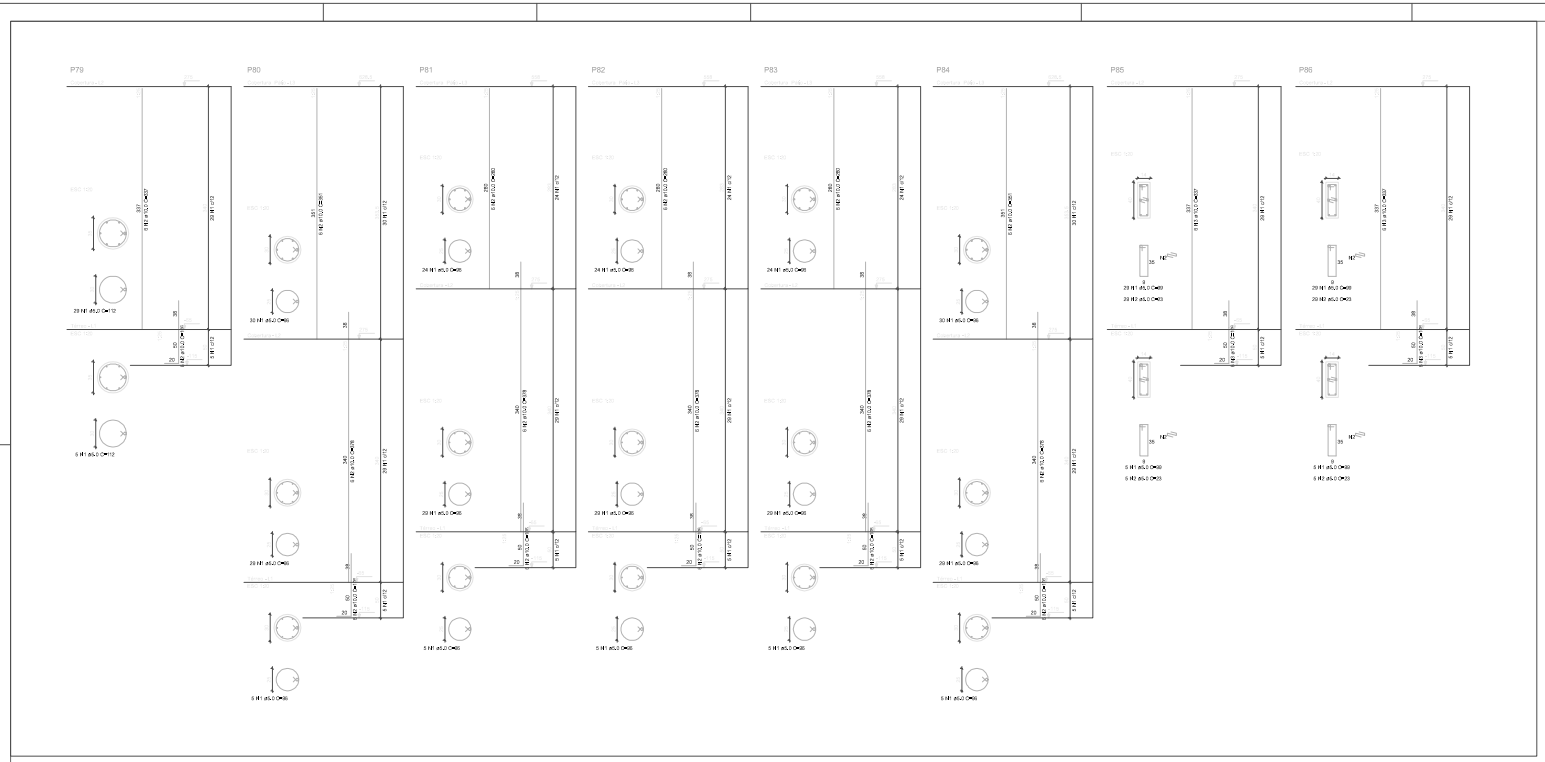

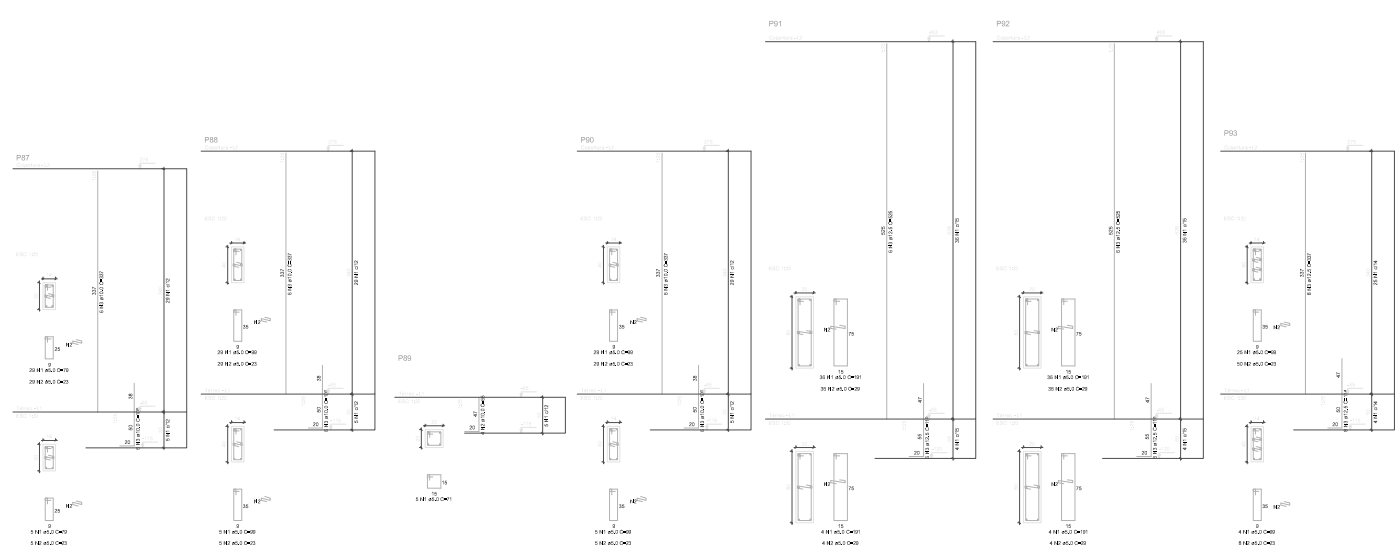

NOTAS – PROJETO DE ESTRUTURAS/FUNDAÇÕES

01 – QUAIS QUER MODIFICAÇÕES DO PROJETO DEVE SER FEITA MEDIANTE ANALISAÇÃO DOS AUTORES DO PROJETO.

02 – TODOS AS DIMENSÕES EM cm, SALVO REFERENCIA EM PLANTA.

03 – CONCRETO Fck = 15 MPa PARA BLOCOS DE CORDAMENTO, BASAS, PILARES E LAJES.

04 – Fck = 20 MPa PARA AS FUNDAÇÕES.

05 – DEVE-SE FAZER CONTROLE TECNOLÓGICO DO CONCRETO UTILIZADO.

06 – RECOBRIMENTO DAS ARMADURAS:
PILARES = 2,5cm
BASAS = 3,5cm
LAJES = 2,5cm
BLOCOS = 3,5cm
ESTACAS = 5,0cm

07 – AÇÕES: CHAIS e CHAIS

08 – ÁREA DE DILATAÇÃO PREENCHIDA COM SELANTE À BASE DE POLIURETANO EXPANSIVEL.

BRASIL UM PAÍS DE TODOS — Ministério da Educação — FNDE Fundo Nacional de Desenvolvimento da Educação

PROINFINCIA – ESPAÇO EDUCATIVO INFANTIL

ENDEREÇO:	
MUNICÍPIO – UF:	
PROPRIETÁRIO:	FUNDO NACIONAL DE DESENVOLVIMENTO DA EDUCAÇÃO – FNDE
AUTORES DO PROJETO:	RICARDO FREIRA LIMA – CREA/SIGAR/DOF GLAUCYO DE OLIVEIRA SANTOS – CREA/SIGAR/DAG
RESPONSÁVEL TÉCNICO:	

PROPRIETÁRIO

AUTOR DO PROJETO — CREA-AP-1-CREA/XX

AUTOR DO PROJETO — CREA-AP-2-CREA/XX

RESP. TÉCNICO — CREA

SUFO

CREA

BA

PROJETO TIPO B

PROJETO ESTRUTURAL

COEST – Coordenação Geral de Infraestrutura

PILARES – PRANCHA 5

ES

DESCRITO	PLAN	DESCRITO	PROJETO
	4/11/2008	15/03/2008	20/28