




CORTE B-B
SALA DE INFORMÁTICA, LOCAÇÃO DE EQUIPAMENTO
ESCALA: 1:20

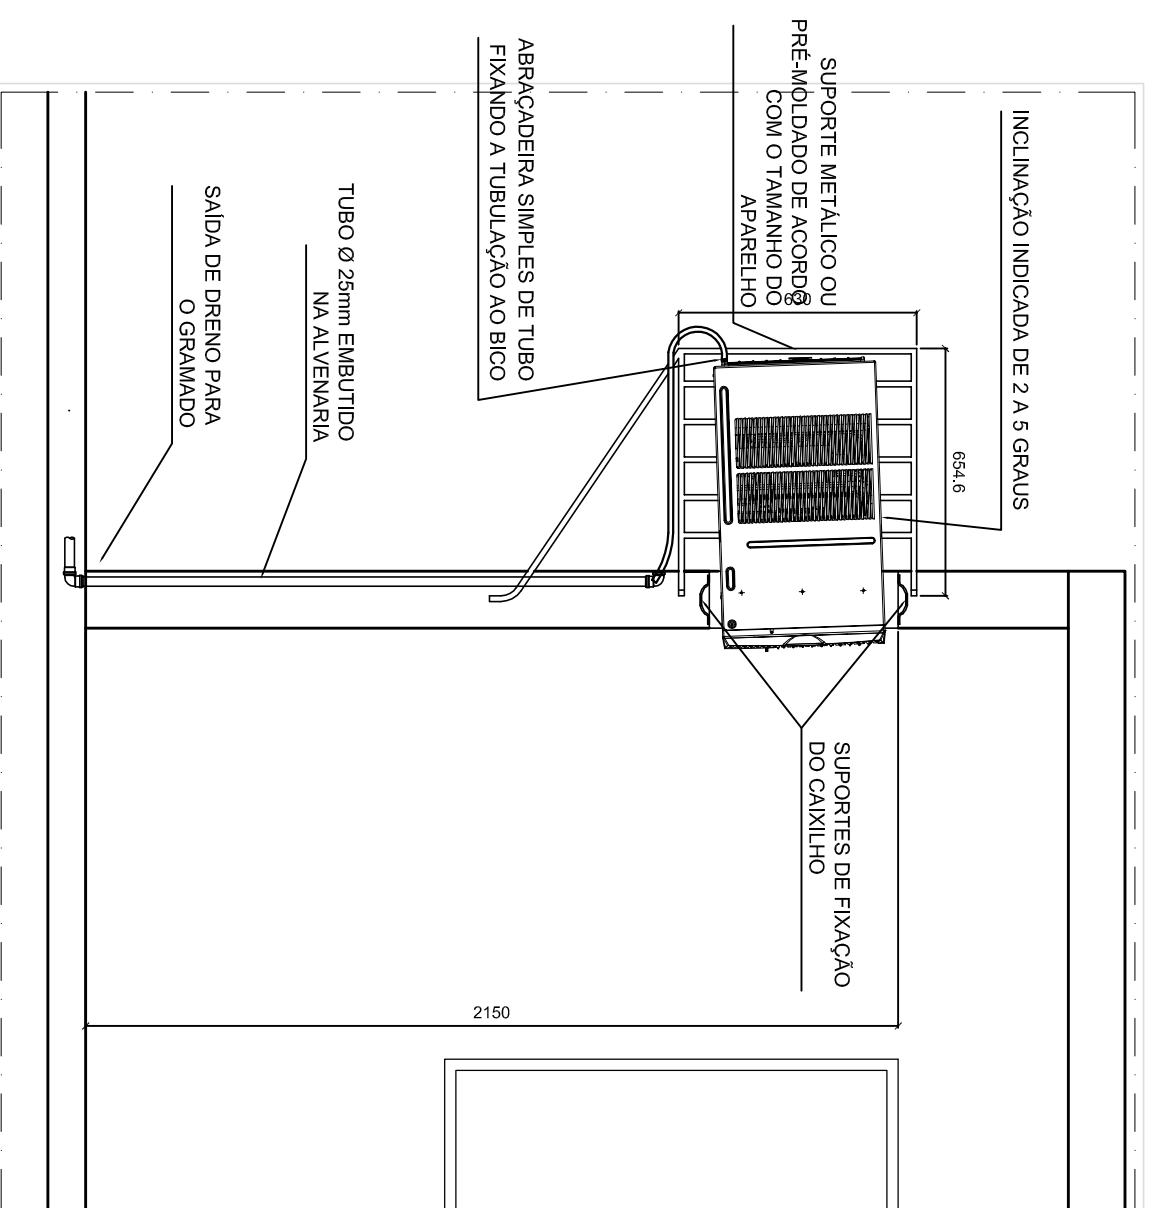


CORTE C-C
SALA DE REUNIÃO DE PROFESSORES, LOCAÇÃO DE EQUIPAMENTO
ESCALA: 1:20

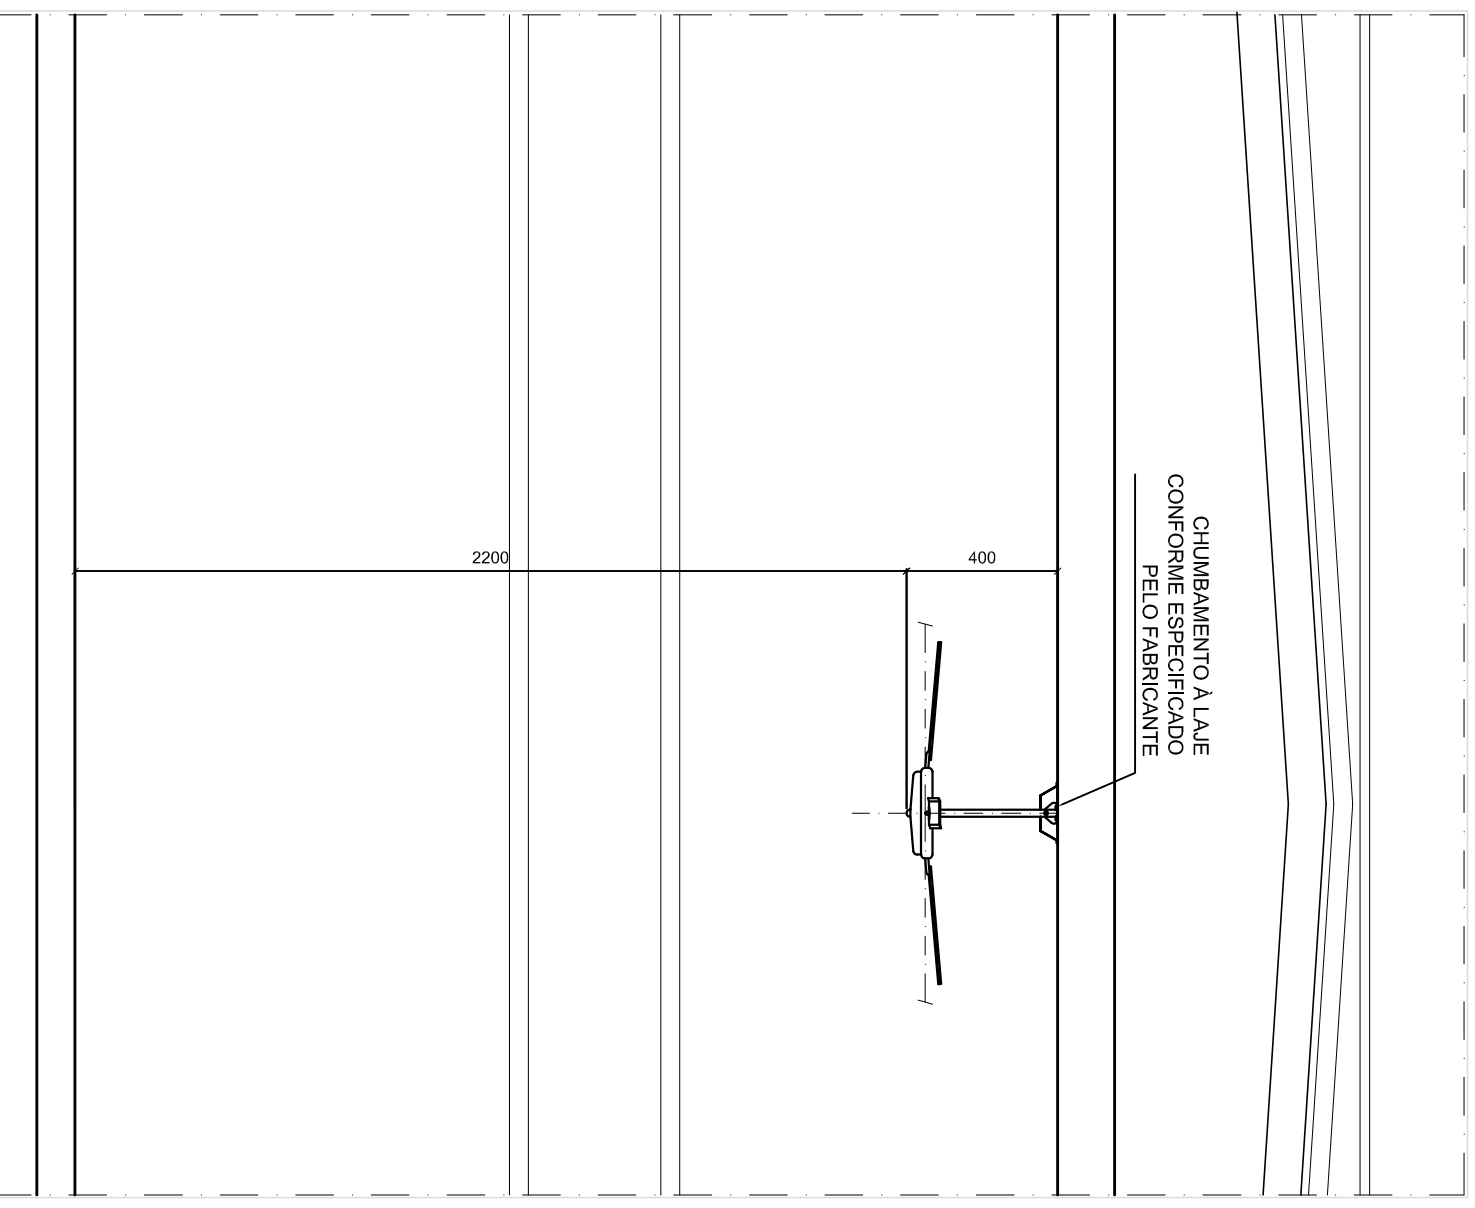

CORTE A-A
VENTILADOR DE TETO
ESCALA: 1:20

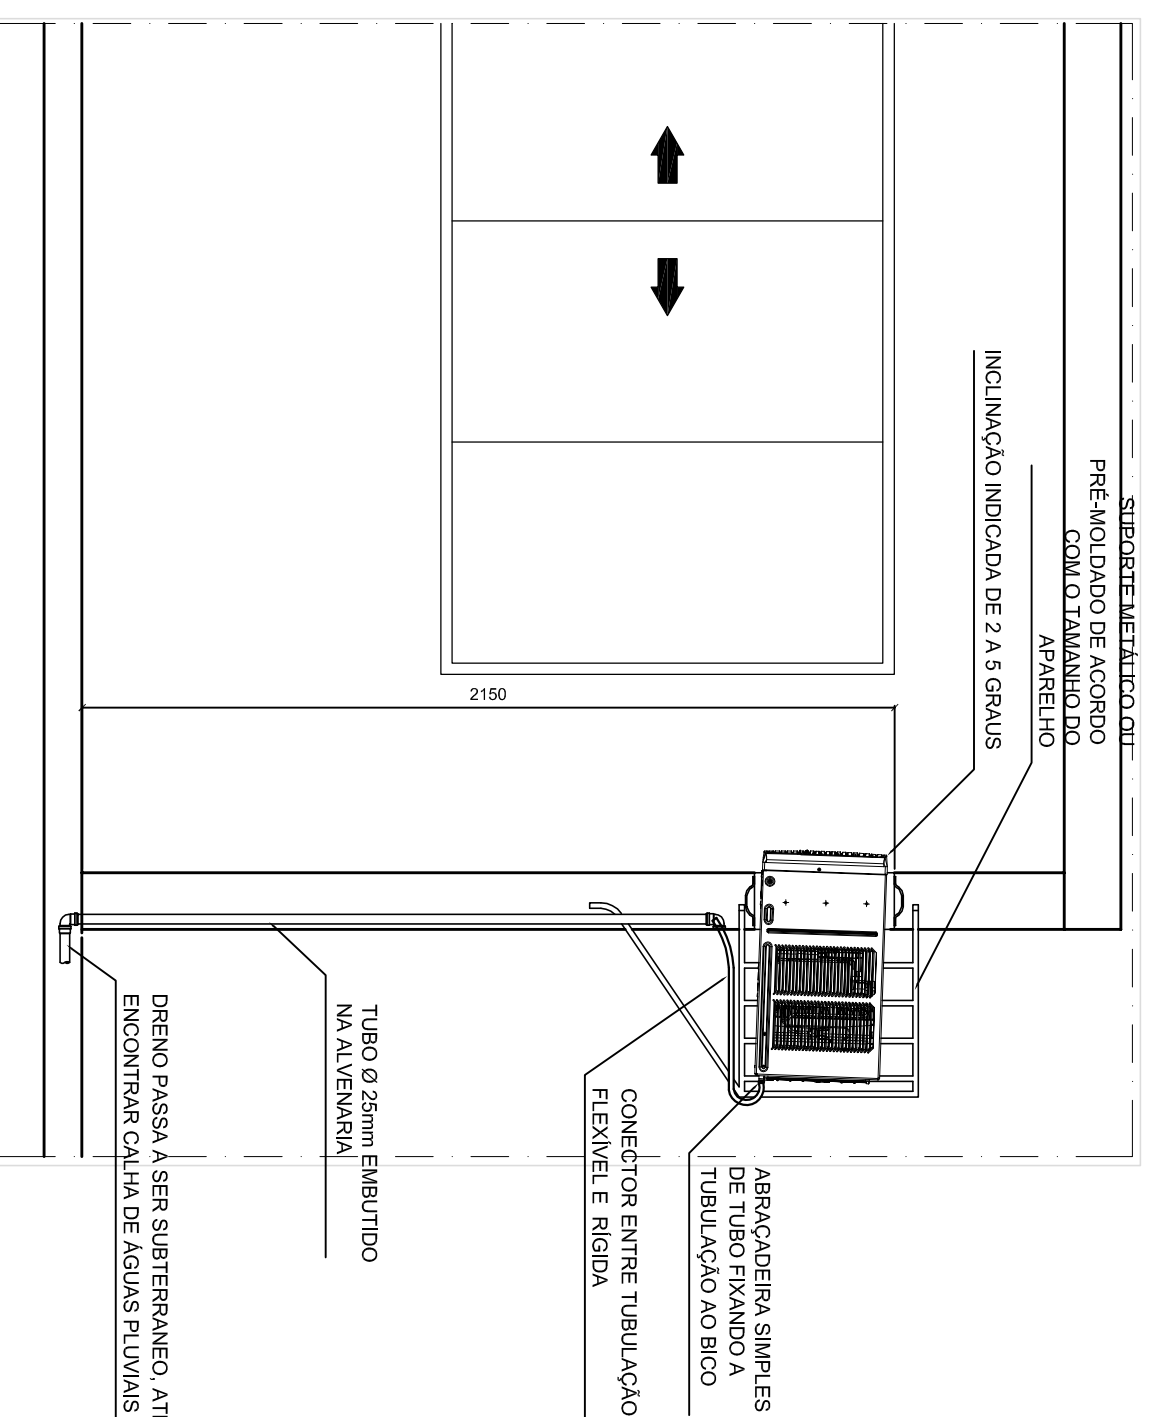

CORTE D-D
SALA DE DIRETORIA, LOCAÇÃO DE EQUIPAMENTO
ESCALA: 1:20

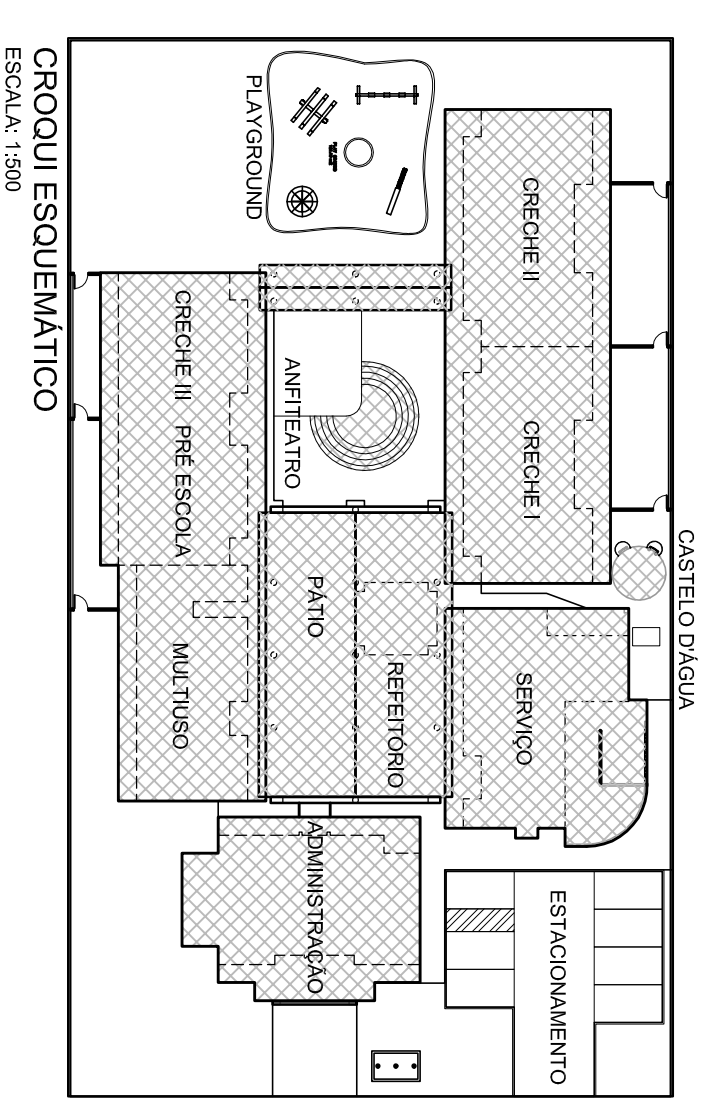

CROQUI ESQUEMÁTICO
ESCALA: 1:500

Ministério
da Educação

FNDE Fundo Nacional
de Desenvolvimento
da Educação

PROINFÂNCIA – ESPAÇO EDUCATIVO INFANTIL

ENDEREÇO:

MUNICÍPIO – UF:

PROPRIETÁRIO: FUNDO NACIONAL DE DESENVOLVIMENTO DA EDUCAÇÃO - FNDE

AUTORES DO PROJETO : JOÃO MANOEL DIAS PIMENTA - CREA: 1.983.105.267/D-RJ

RESPONSÁVEL TÉCNICO:

PROPRIETÁRIO

AUTOR DO PROJETO CREA-AP-1-CREA1.993.105.567/D-RJ

AUTOR DO PROJETO CREA-AP-2-CREA-

RESP. TÉCNICO CREA

DLFO

CREA

RA

PROJETO TIPO B

AR CONDICIONADO

DETALHES - VENTILAÇÃO E CLIMATIZAÇÃO
(COTAS EM MILÍMETROS)

AC

COORDENADOR
CGEST - Coordenação
Geral de Infra-estrutura

REVISÃO
R.01
JUL/2008

ESCALA
1:20
DATA EMISSÃO
13/03/2008

PRANCHA
02102

ESCALA DE PROTEÇÃO 1:0,1
CODICOR PERNA Esp.

1	7	0,13
2	7	0,13
3	7	0,35
4	7	0,35
5	7	0,35
6	7	0,35
7	7	0,35
8	8	0,30
9	8	0,30
10	10	0,20
11	252	0,20
12	7	0,25
13	7	0,25
14	7	0,25
15	7	0,15
16	7	0,15
17	7	0,15
18	7	0,25
19	7	0,25
