



**GRADE DE FERRO**  
S/ESCALA

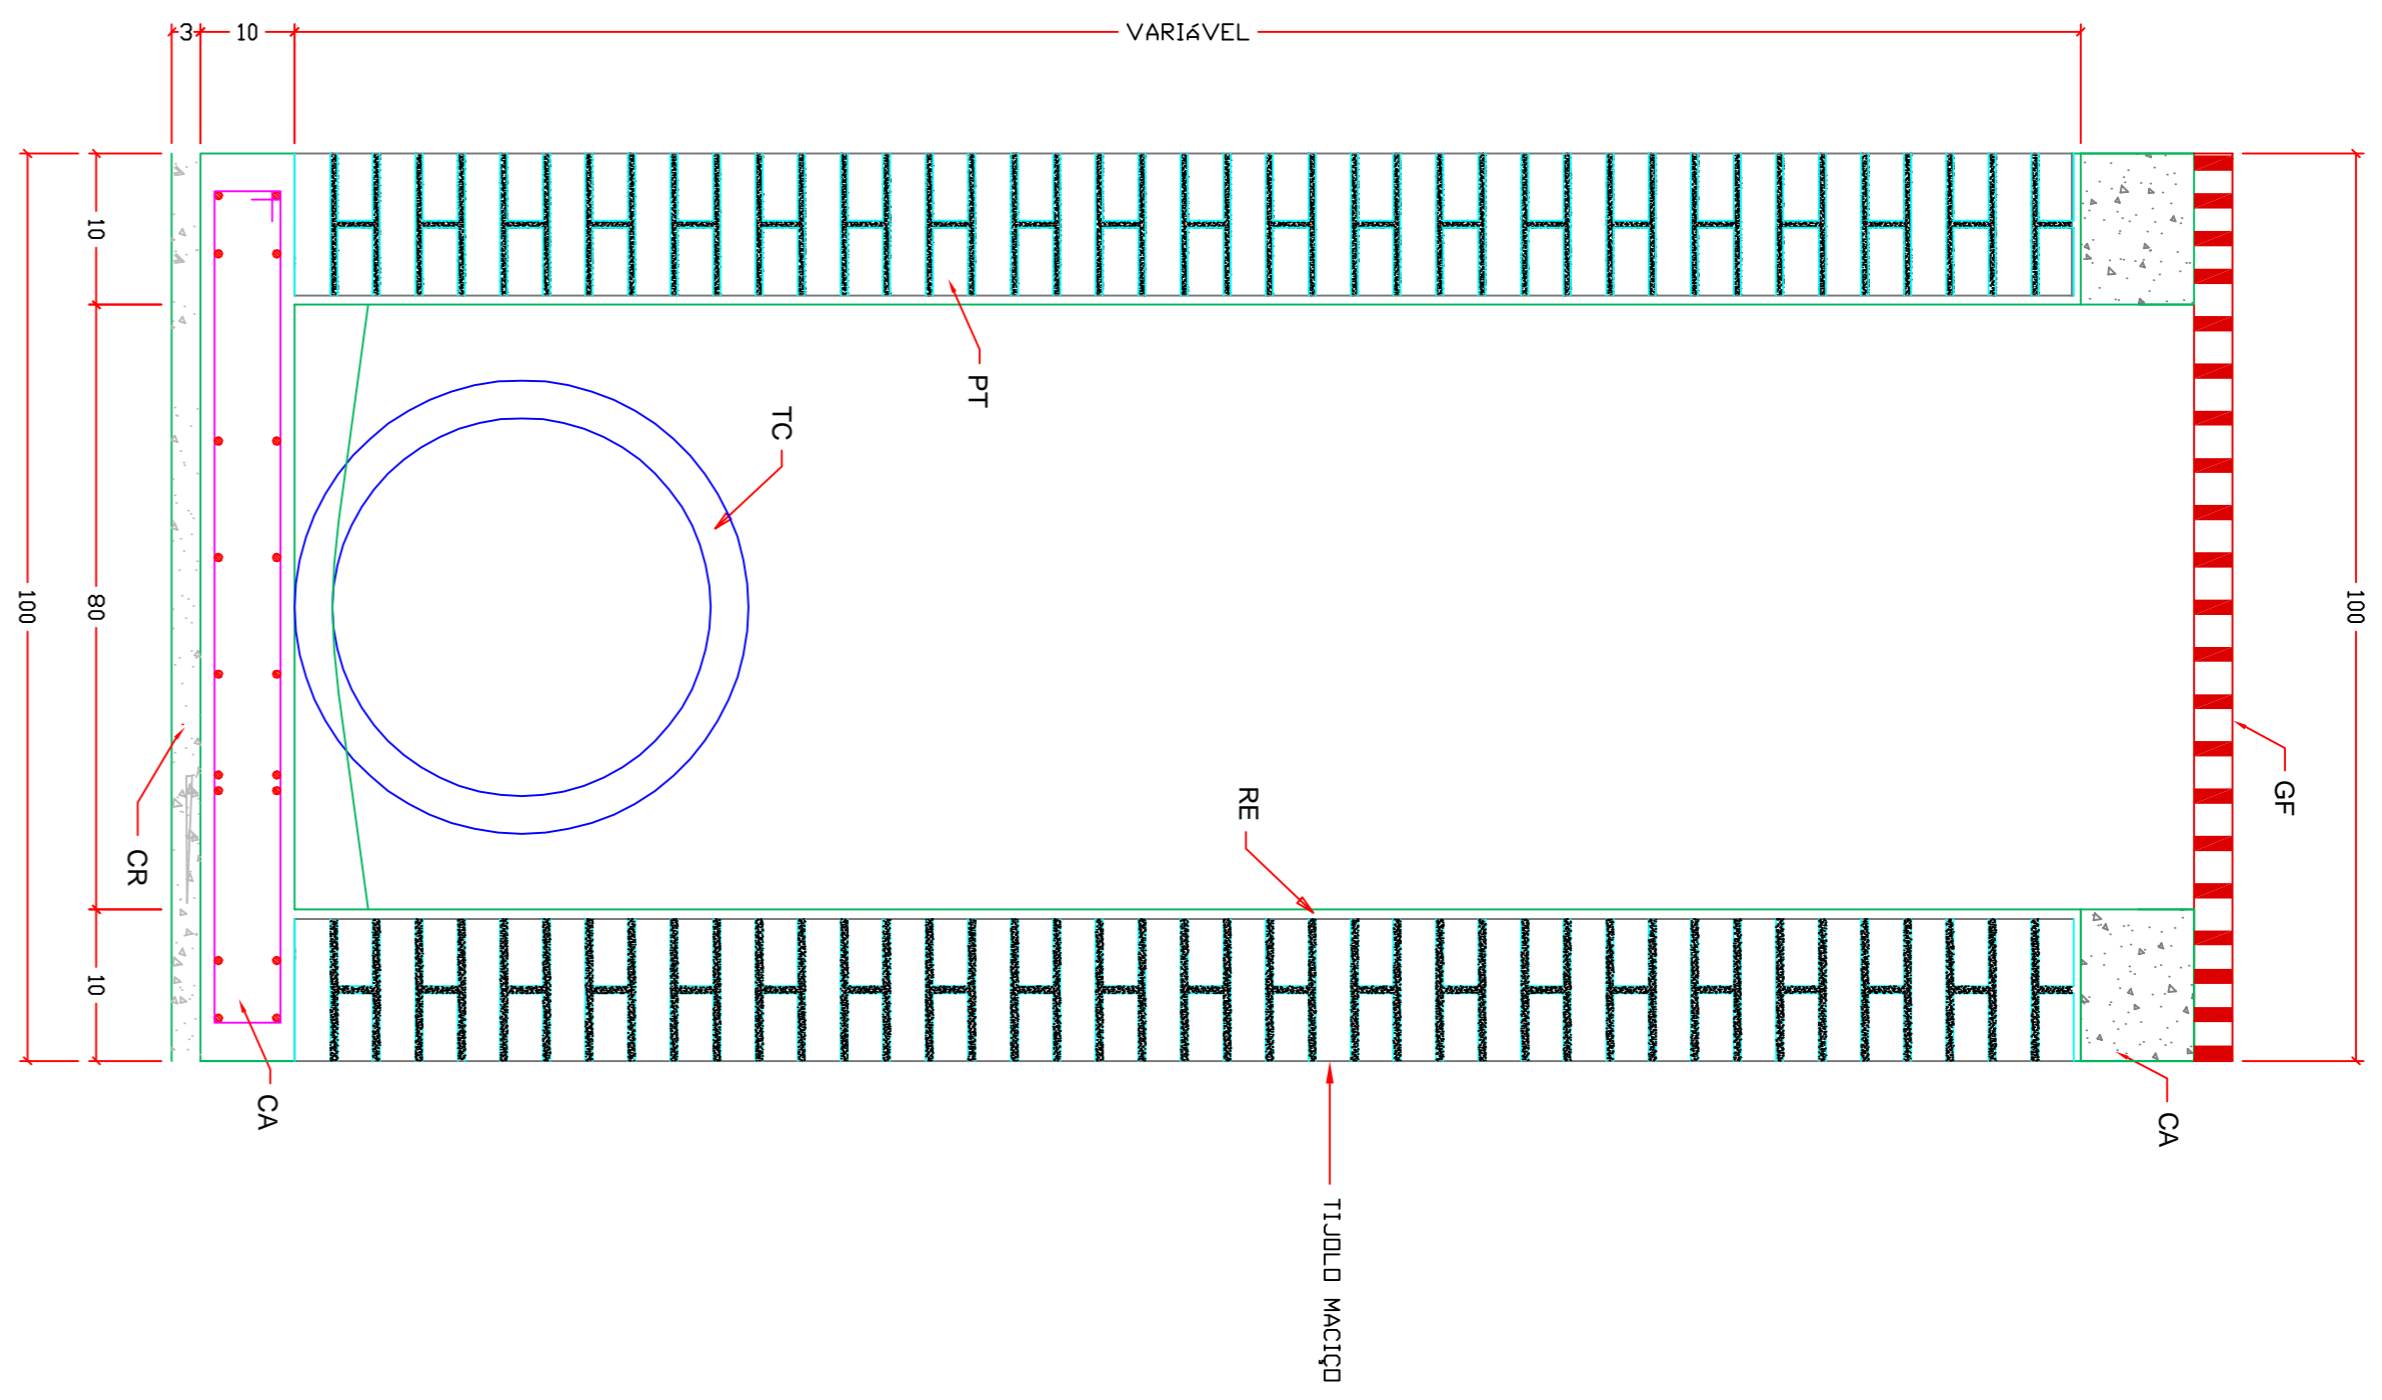

**CORTE B-B'**  
S/ESCALA

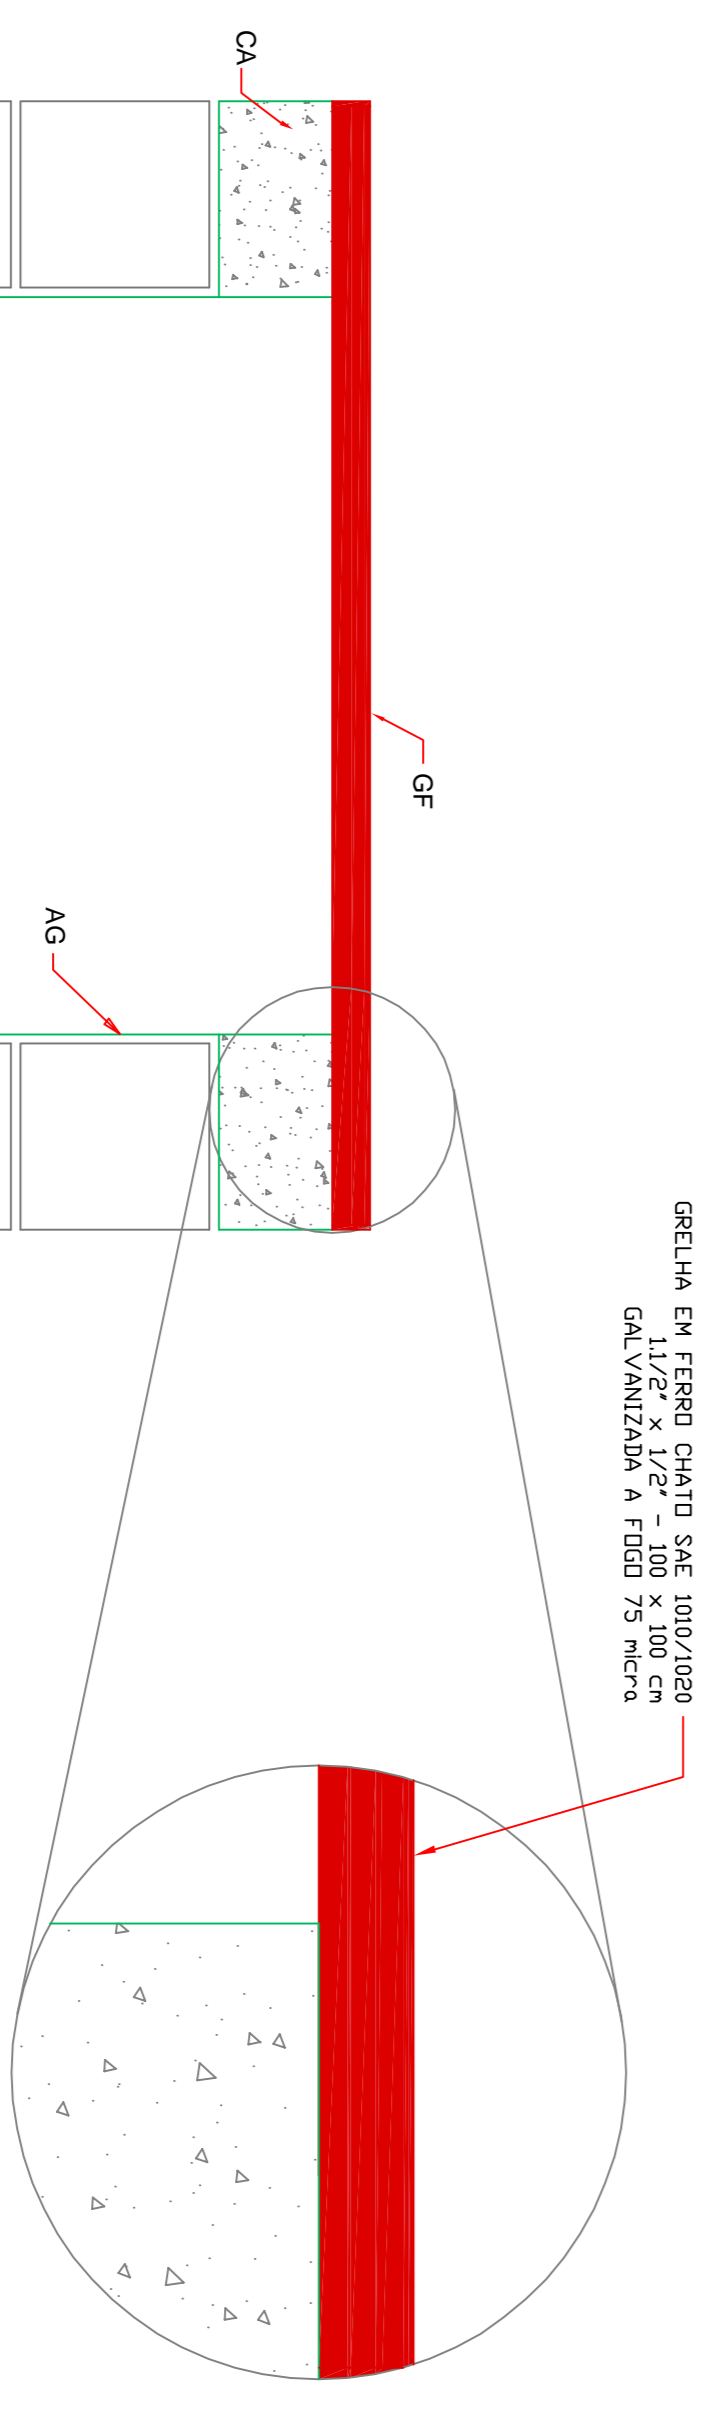

**CORTE A-A'**  
S/ESCALA

**LEGENDA**

- RE REVESTIMENTO MASSA ÚNICA
- PT PAREDE EM TÍJULO MACIÇO
- TC TUBO DE CONCRETO
- GF GRADE EM FERRO CHATO SAE 1010/1020 - 1.112 X 1/2" - 100X100cm
- CA GALVANIZADA A FOGO 75 MICRA
- CA CONCRETO ARMADO (R=25MPa)
- CR CONCRETO MAGRO (REGULARIZAÇÃO) (R=9MPa)

**NOTAS:**  
 TODAS AS MEDIDAS ESTÃO EM CENTÍMETROS, CASO HOUVER DIVERGÊNCIAS ENTRE COTAS E ESCALA PREVALECEM AS COTAS

 <b>PREFEITURA MUNICIPAL DE CAMPOS NOVOS, SC</b> Rua Presidente Dutra, 523 - Fone: (47) 3344-3300 - Site: www.camposnovos.sc.gov.br <b>SECRETARIA MUNICIPAL DE TRANSPORTES, OBRAS E URBANISMO</b> DEPARTAMENTO DE ENGENHARIA	
<b>PAV. ASFÁLTICA</b> CAIXA DE CAPTAÇÃO E DETALHE	<b>DRENAGEM</b>
DATA: MARÇO/2014 ESCALA: 20/14 Pavimentação PROJETO: 01/01	Autor: Nelson Cruz Projeto: Nelson Cruz