



**Perfil Longitudinal do eixo da Rua Beatriz Antunes Stefanés**

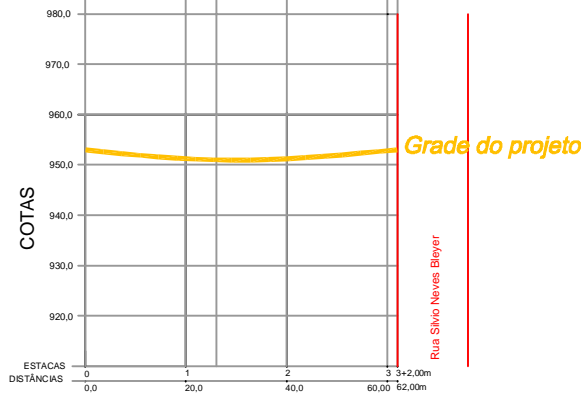

**Perfil Longitudinal do eixo da Rua Walter Andonini**

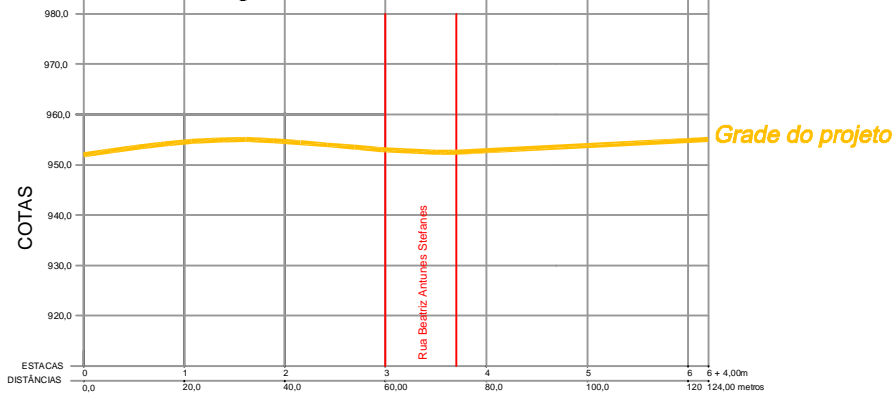

**AMPLASC**

EQUIPAMENTOS:  
 ESTAÇÃO TOTAL KS - 102  
 GPS LEICA GS - 20  
 PROJEÇÃO UTM / MERIDIANO 51° W GR  
 DATUM VERTICAL: IMBITUBA - SC  
 DATUM OFICIAL: SIRGAS 2000 / WGS 84

MUNICÍPIO:  
**CAMPOS NOVOS - SC**

COMARCA:  
**CAMPOS NOVOS - SC**

DENOMINAÇÃO:  
**RUA WALTER ANDONINI / RUA BEATRIZ A. STEFANES**

PROJETO:  
**PERFIL LONGITUDINAL DO EIXO DE RUAS**

PROPRIETÁRIO:  
**PREFEITURA MUNICIPAL DE CAMPOS NOVOS - SC**

DATA: MARÇO/2014	DESENHISTA: MURILO	RESP. TECNICO:
ESCALA : 1: 1500	PRANCHA: 01-01	MURILO S. MILANEZ CREA - SC. 100490-3 INCRA E - 12 EngENHEIRO AGRIMENSOR
CAMPOS NOVOS - SC RUA SÃO JOÃO BATISTA,347 FONES: 88591165 / 35441184 AMPLASC		