


Perfil Longitudinal do eixo da Rua Jairo José Granzotto

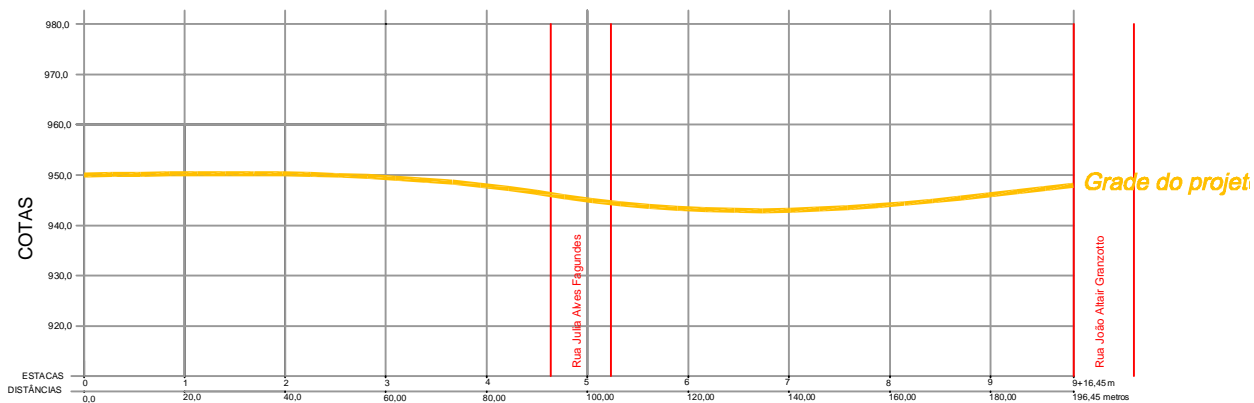

AMPLASC

EQUIPAMENTOS:
 ESTAÇÃO TOTAL KS - 102
 GPS LEICA GS - 20
 PROJEÇÃO UTM / MERIDIANO 51° W GR
 DATUM VERTICAL: IMBITUBA - SC
 DATUM OFICIAL: SIRGAS 2000 / WGS 84

MUNICÍPIO:
CAMPOS NOVOS - SC

COMARCA:
CAMPOS NOVOS - SC

DENOMINAÇÃO:
RUA JAIRO JOSÉ GRANZOTTO

PROJETO:
PERFIL LONGITUDINAL DO EIXO DE RUAS

PROPRIETÁRIO:
PREFEITURA MUNICIPAL DE CAMPOS NOVOS - SC

DATA:
MARÇO/2014

DESENHISTA:
MURILO

RESP. TÉCNICO:

ESCALA :
1: 1500

PRANCHA:
01-01

MURILO S. MILANEZ
 CREA - SC 100490-3
 INCRA E - 12
 EngENHEIRO AGRIMENSOR

CAMPOS NOVOS - SC
 RUA SÃO JOÃO BATISTA,347
 FONES: 88591165 / 35441184
 AMPLASC