

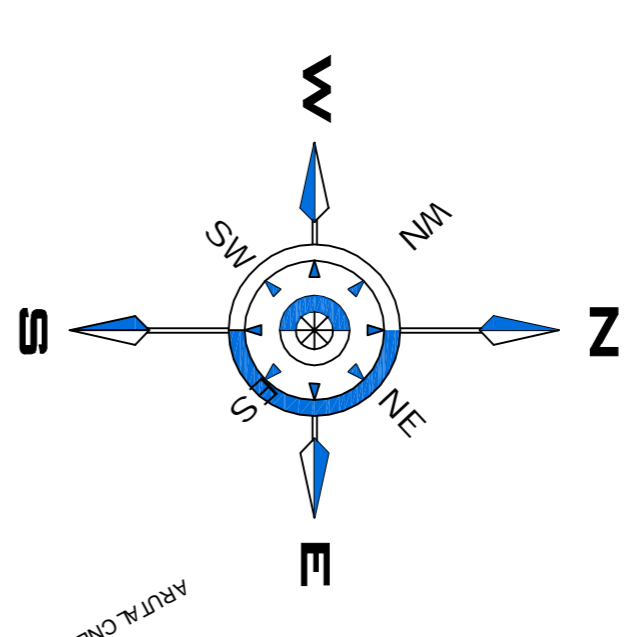
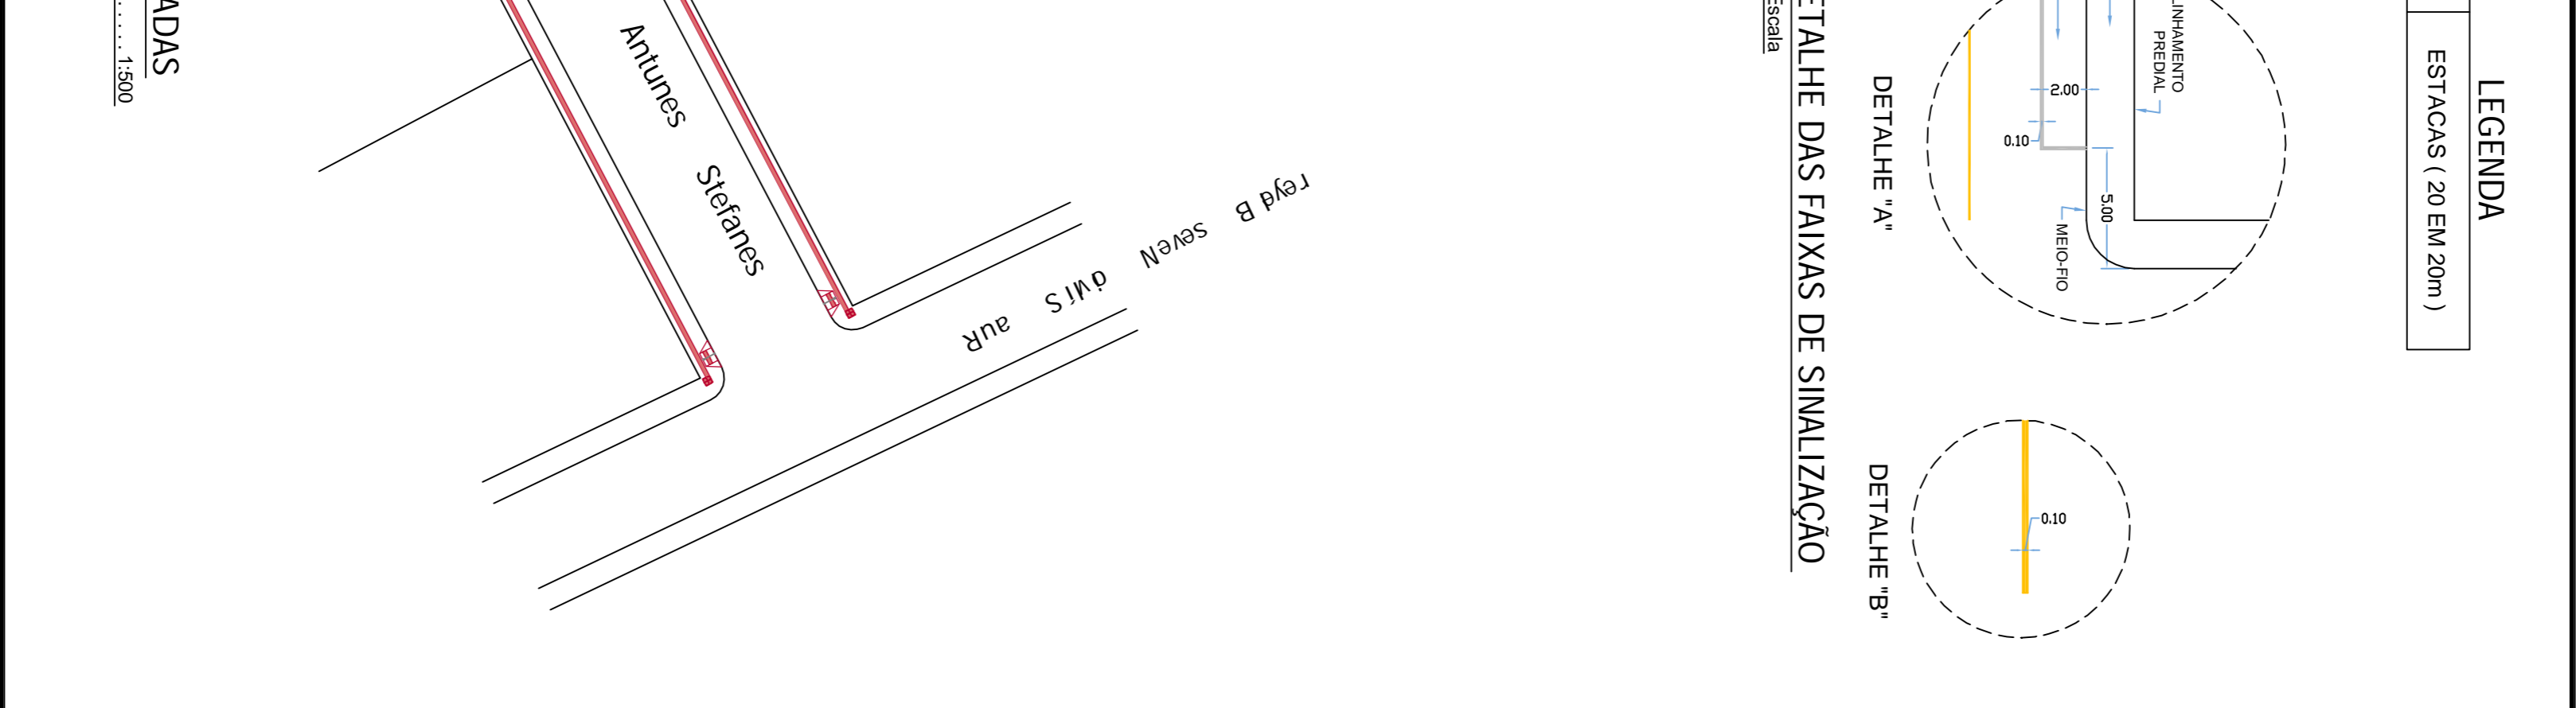
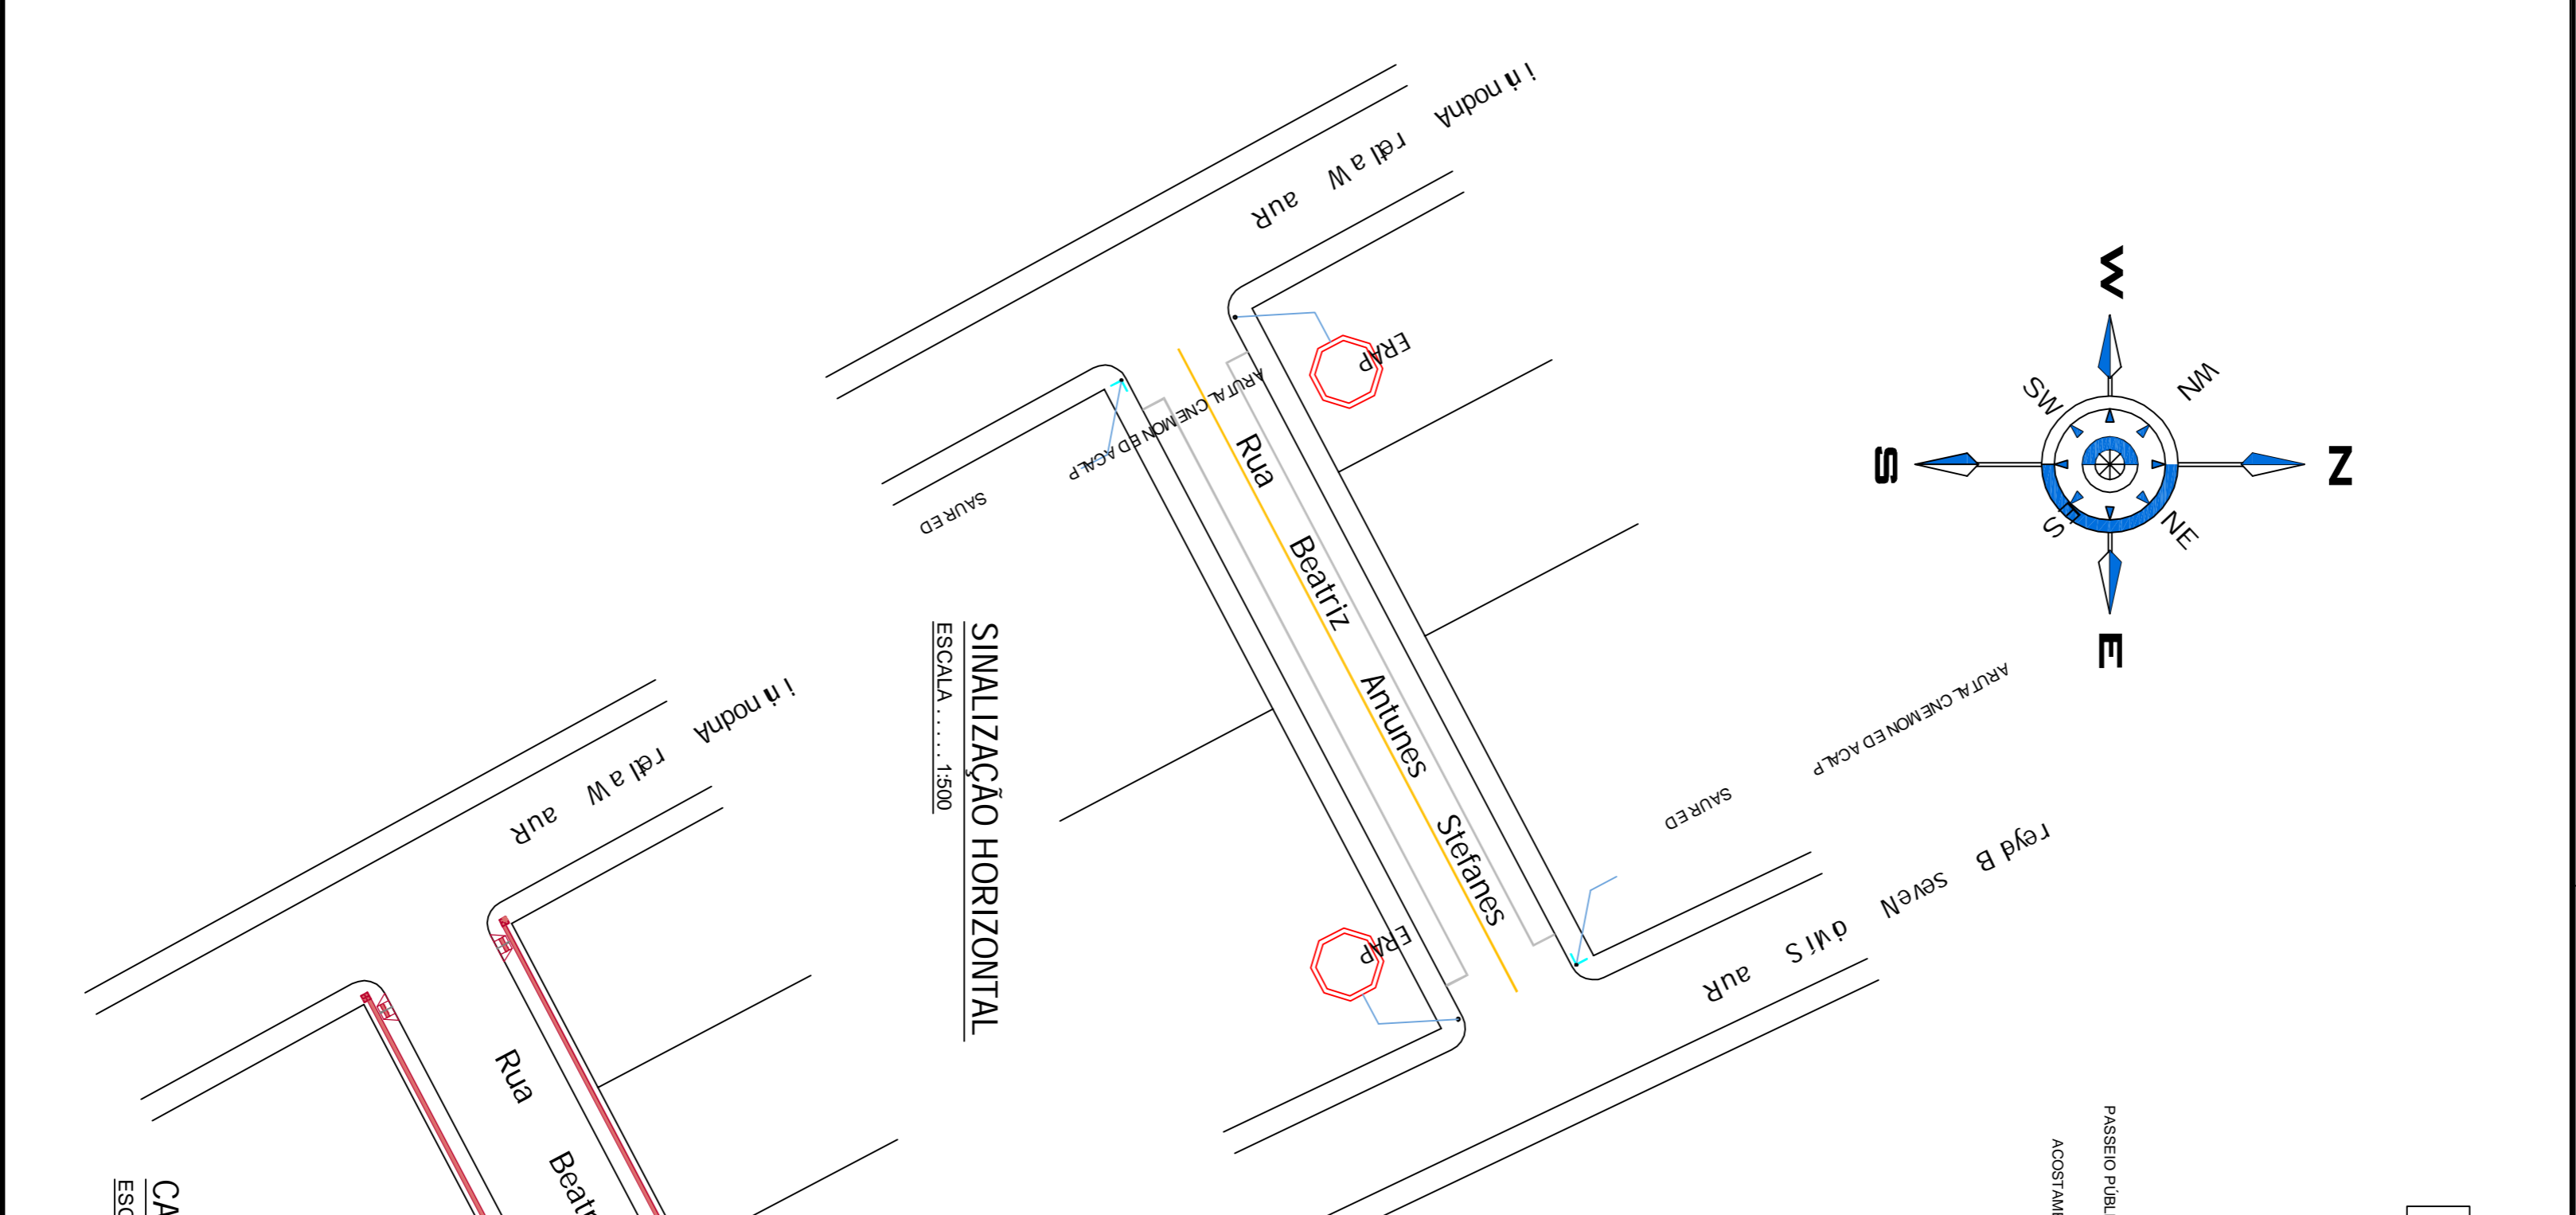


() ORÇAMENTO () CONHECIMENTO
 () APROVAÇÃO () EXECUÇÃO

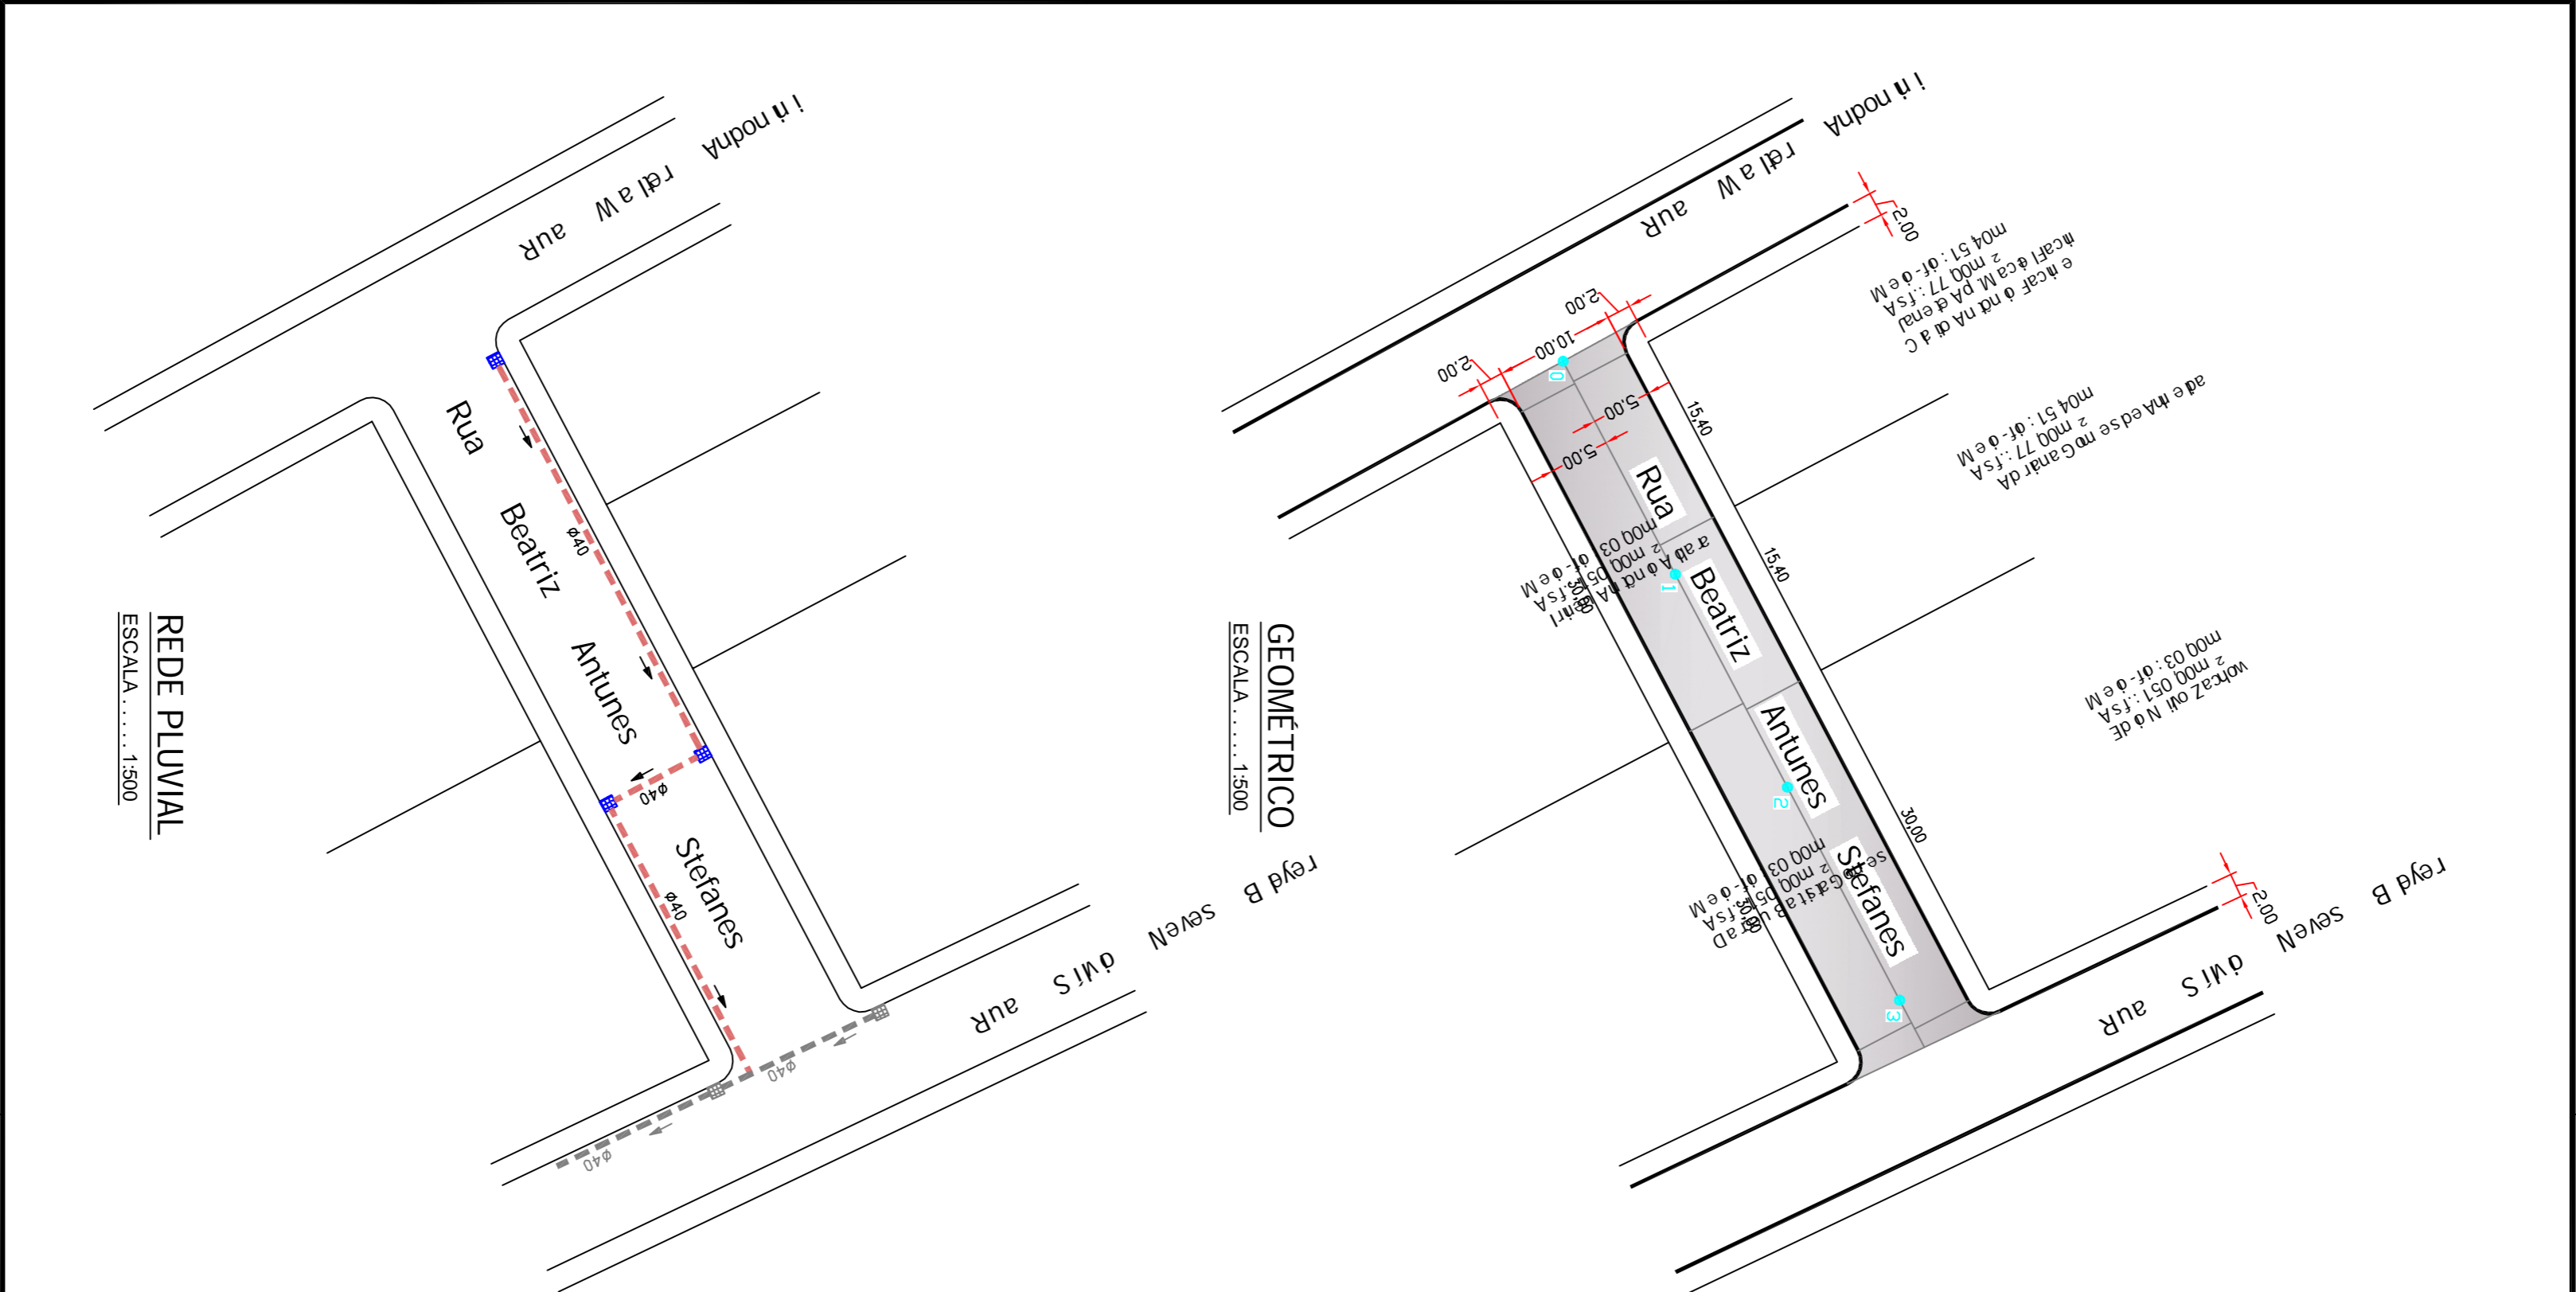

LEGENDA
 ESTACAS (20 EM 20m)

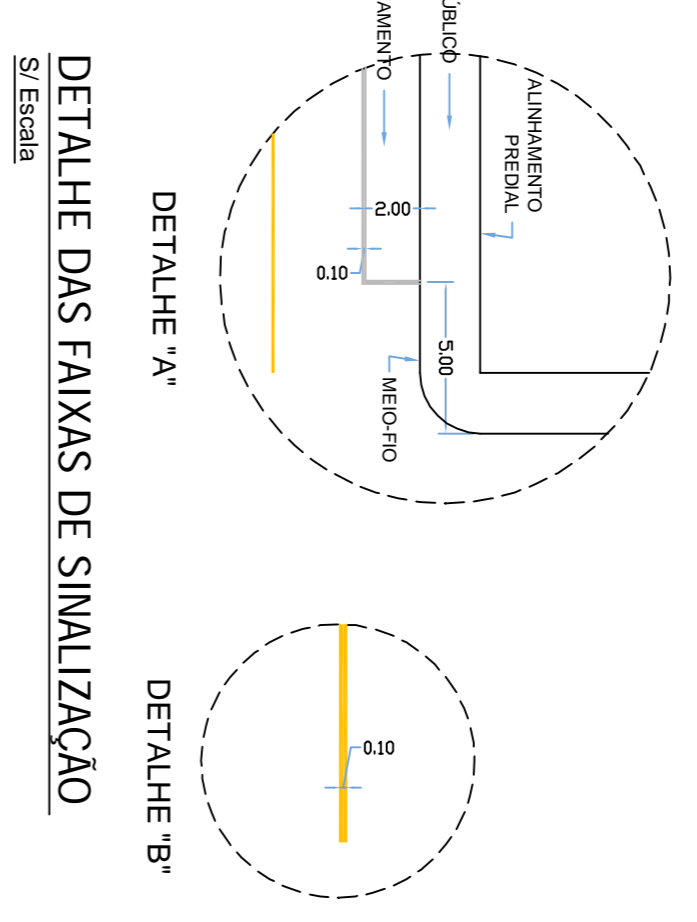

LEGENDA
 CAIXA COLETORA A EXECUTAR
 CAIXA COLETORA EXISTENTE OU QUE CONSTA EM PROJETO DA RESPECTIVA RUA
 CAIXA CEGA
 CAIXA CEGA EXISTENTE OU QUE CONSTA EM PROJETO DA RESPECTIVA RUA
 TUBULAÇÃO A EXECUTAR Ø 40
 TUBULAÇÃO A EXECUTAR Ø 80
 TUBULAÇÃO EXISTENTE OU QUE CONSTA EM PROJETO DA RESPECTIVA RUA
 INDICAÇÃO DO SENTIDO QUE SEGUIR A ÁGUA PLUVIAL

NOTAS:
 TODAS AS MEDIDAS ESTÃO EM METROS. CASO HOUVER DIVERGÊNCIAS ENTRE COTAS E ESCALA, PREVALECEM AS COTAS.

<p> PREFEITURA MUNICIPAL DE CAMPOS NOVOS (SC) Rua Experimental, 321 - Centro - Fone: (47) 3241-5200 SECRETARIA MUNICIPAL DE TRANSPORTES, OBRAS E URBANISMO DEPARTAMENTO DE ENGENHARIA </p>			
PAVIMENTAÇÃO ASFALTICA SOBRE CHÃO NATURAL			
PROJETO: GEOMÉTRICO / REDE PLUVIAL / SIMULIZAÇÃO HORIZONTAL E VERTICAL			
ÁREA DE ABRITO:	MÉTRICOS:	EXTENSÃO:	PARÂMETROS:
644,00 m ²	132,80 m	64,40 m	10,00 m
TUBULAÇÃO Ø 40:	TUBULAÇÃO Ø 80:	CAIXAS COLETORES:	CAIXAS CEGAS:
69,30 m		03 UNID.	02 UNID.
MATERIAL BÁSICO:		MATERIAL DE ACABAMENTO:	
CONCRETO ESTAMPADO - 348mm		CÁD. DE BARRAS DE ARMADURA:	
17,71 m ²		02 UNID.	
DIRRECCIONAL - 30x30m		02 UNID.	
DATA:	LOCAL:	MUNICÍPIO:	CIDADE DE ORIGEM DO PROJETO:
NOV/2014	RUA BEATRIZ A. STEFANES	CAMPOS NOVOS	CAMPOS NOVOS
PROJETO:	RESP. TÉCNICO:	PREFEITO MUNICIPAL:	
01/01	CRISTIANE CARREZA	NELSON CRUZ	
PROJETO:	RESP. TÉCNICO:	PREFEITO MUNICIPAL:	
01/01	CRISTIANE CARREZA	NELSON CRUZ	