

**PLANTA BAIXA - PORTAL**  
 ÁREA = 28,13m<sup>2</sup>  
 ESCALA ..... 1 : 50

**TABELA DE ESQUADRIAS**


Nº	TIPO	TAMANHO	MATERIAL	QTD
J1	Janela tipo Guinchoira ZF	200x50/90	Alumínio c/ Vidro	01
J2	Janela tipo Guinchoira ZF	100x50/90	Alumínio c/ Vidro	02
P1	Porta de Abri-1"	80x210	Madeira	01
P2	Porta de Abri-2"	600x210	Prnus Autoclavado	02

**LEGENDA DE ESPECIFICAÇÕES DE REVESTIMENTOS**


- Chapisco, Emboco e Revestimento em Pedra
- Chapisco, Emboco e Revestimento em Madeira
- Chapisco, Emboco, Reboço e Pintura Acrílica

**LEGENDA ESPECIFICAÇÕES**

- Piso Cerâmico
- Ferro em PVC
- Paredes com Pintura Acrílica
- Paredes Revestidas com Azulejo
- Paredes com 1,50m de azulejo e 0,80m com Pintura Acrílica


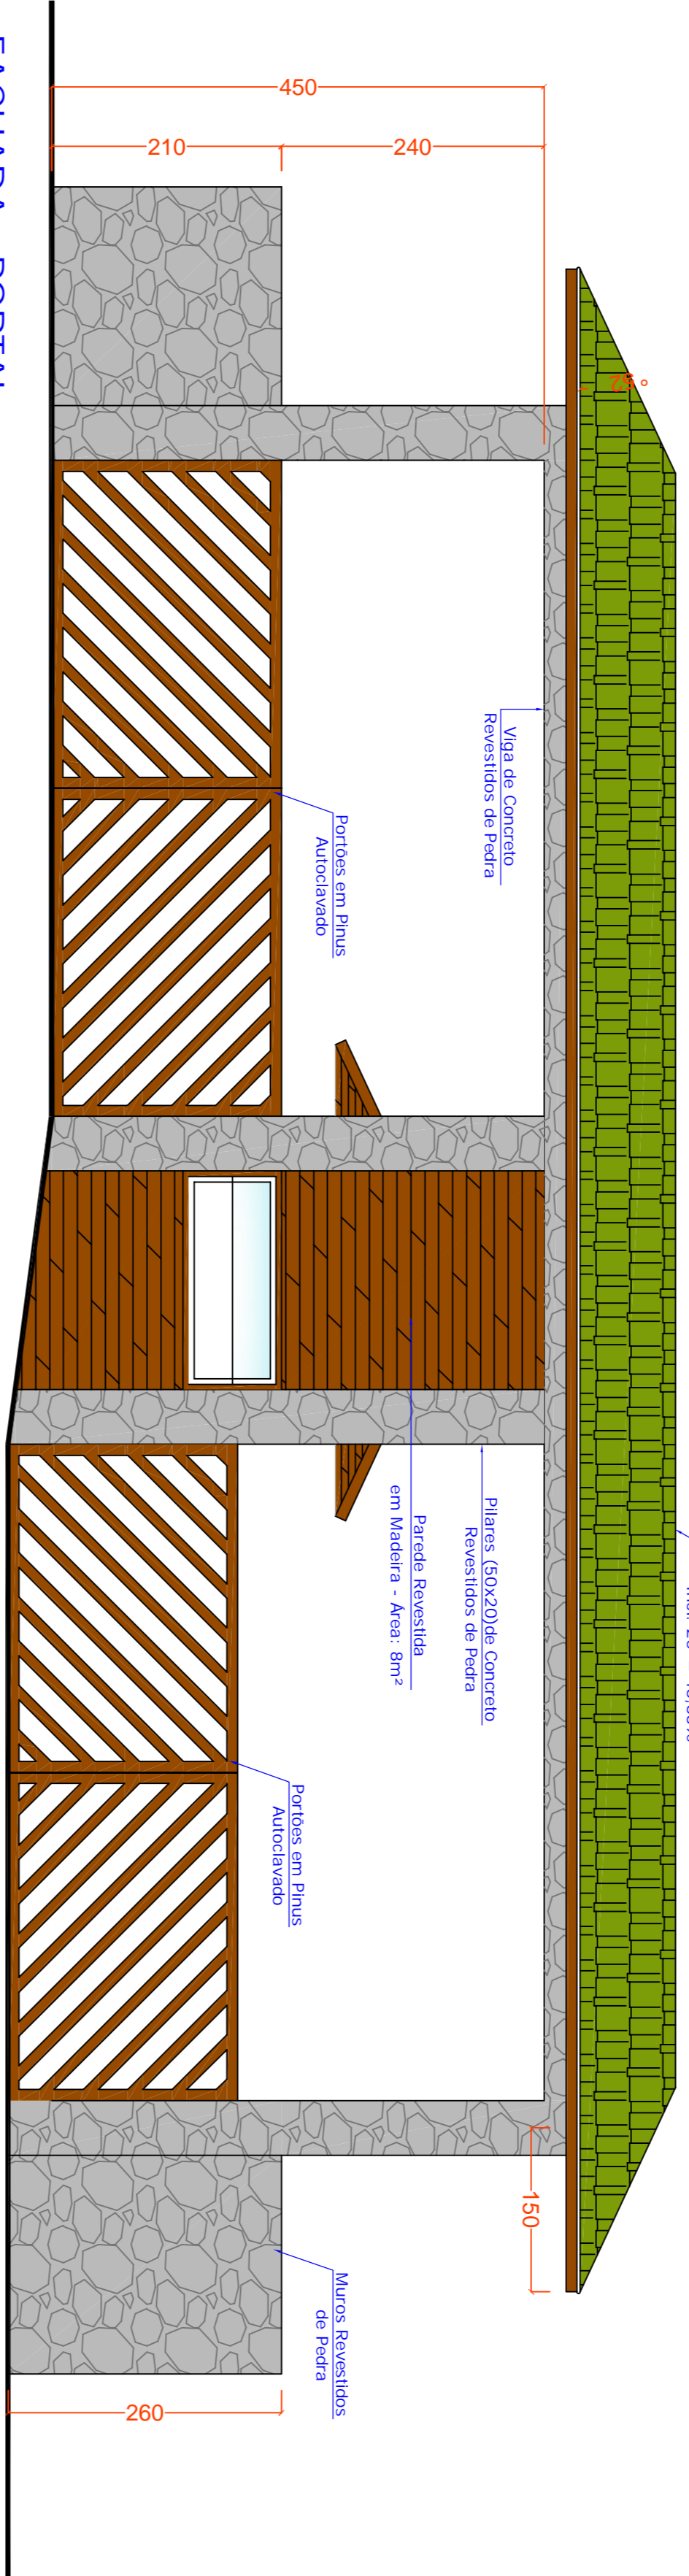


**FACHADA - PORTAL**  
 ESCALA ..... 1 : 50

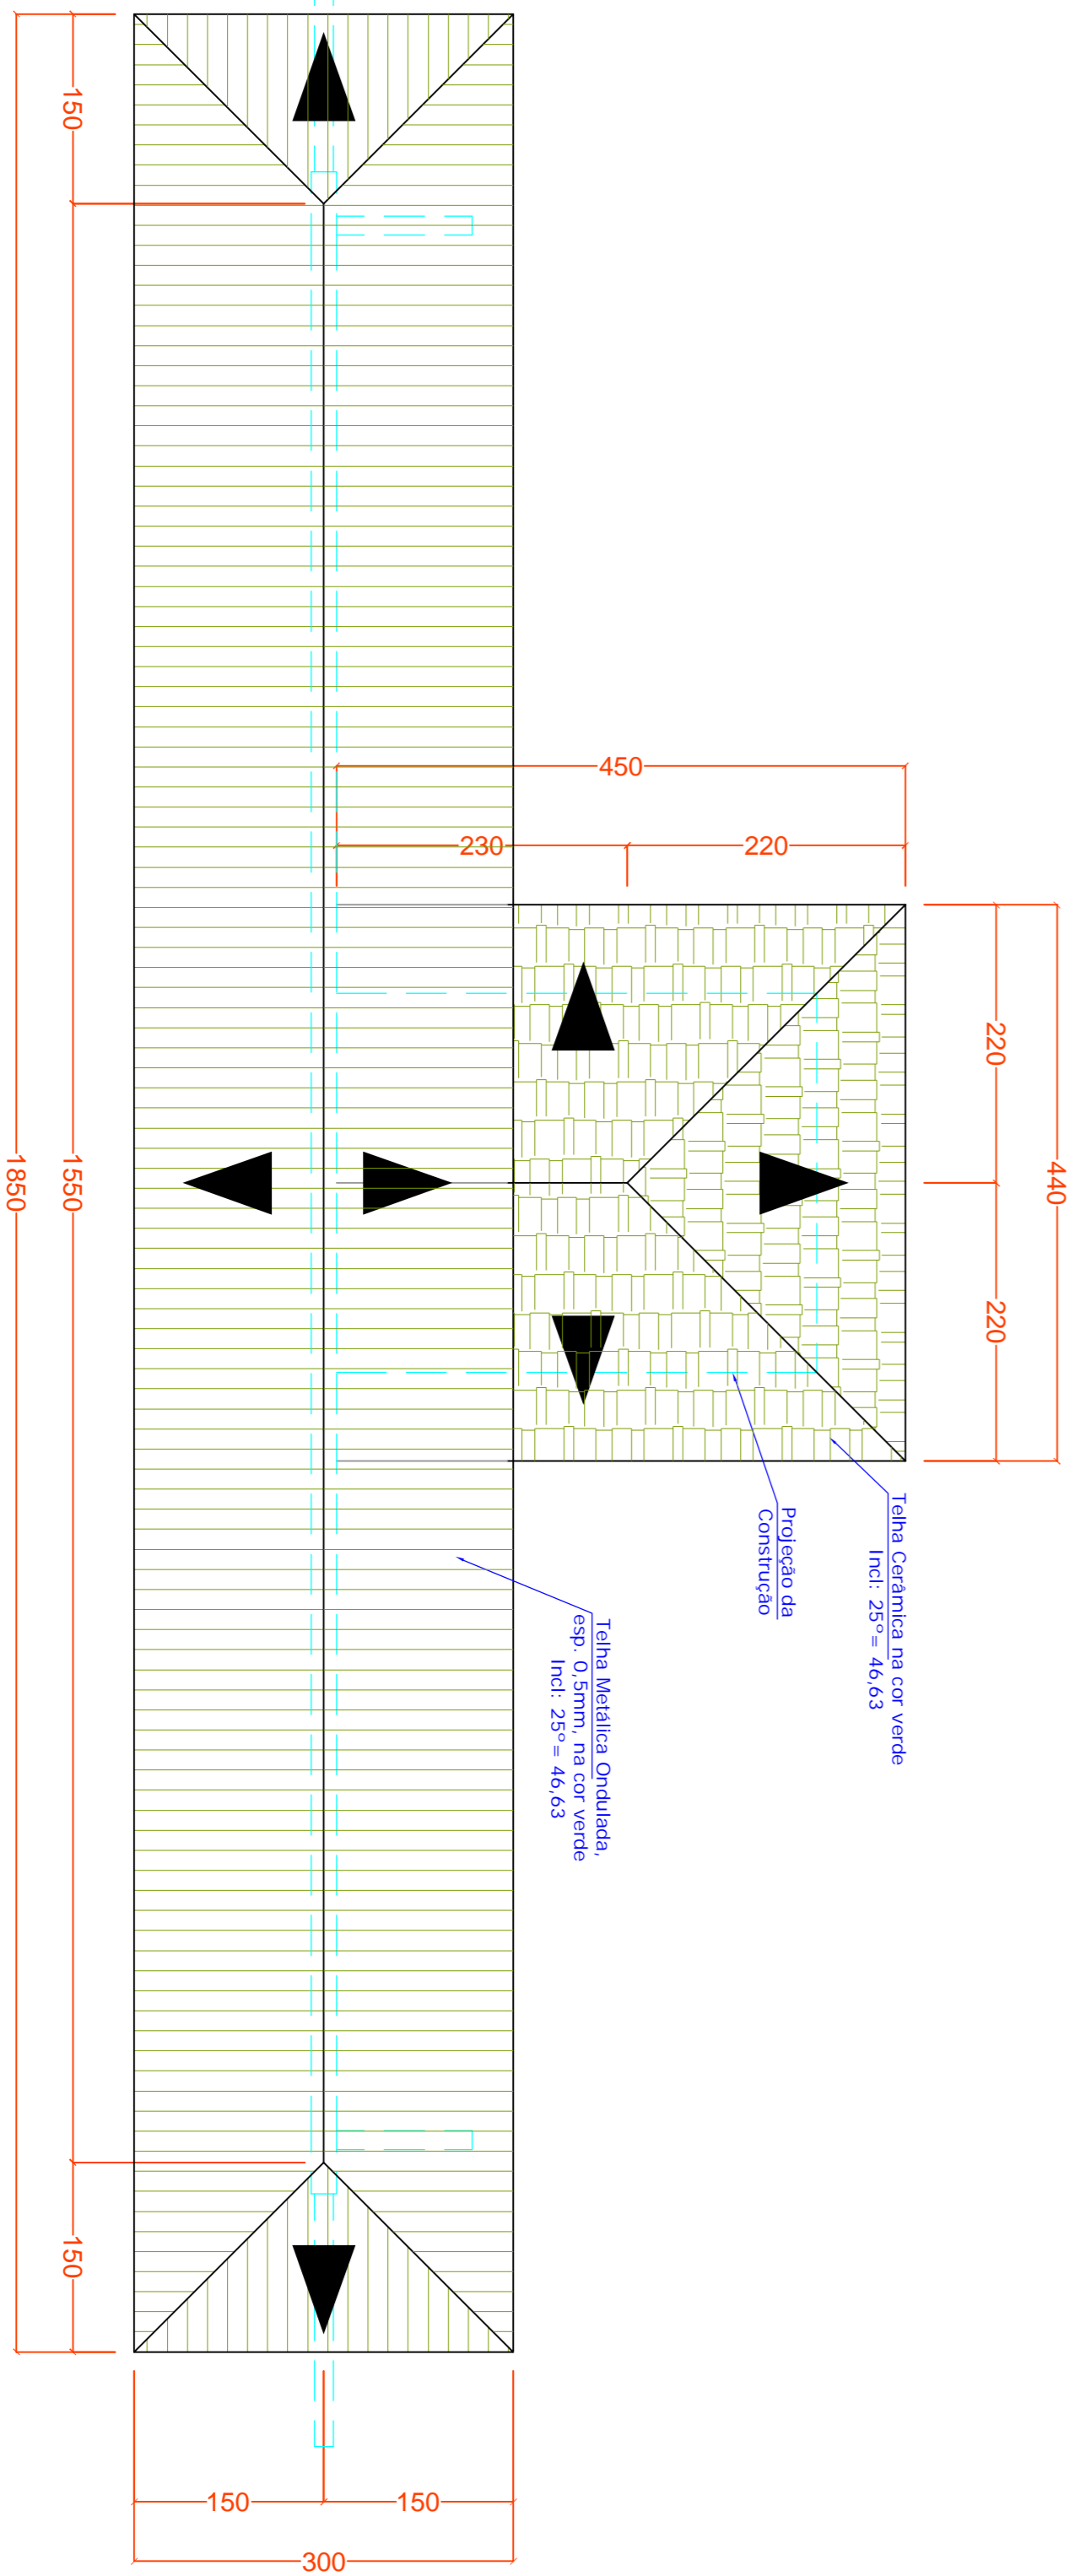

**PLANTA DE COBERTURA - PORTAL**  
 ESCALA ..... 1 : 50

**PLANTA DE LOCAÇÃO DO PORTAL**  
 ESCALA ..... 1 : 2000

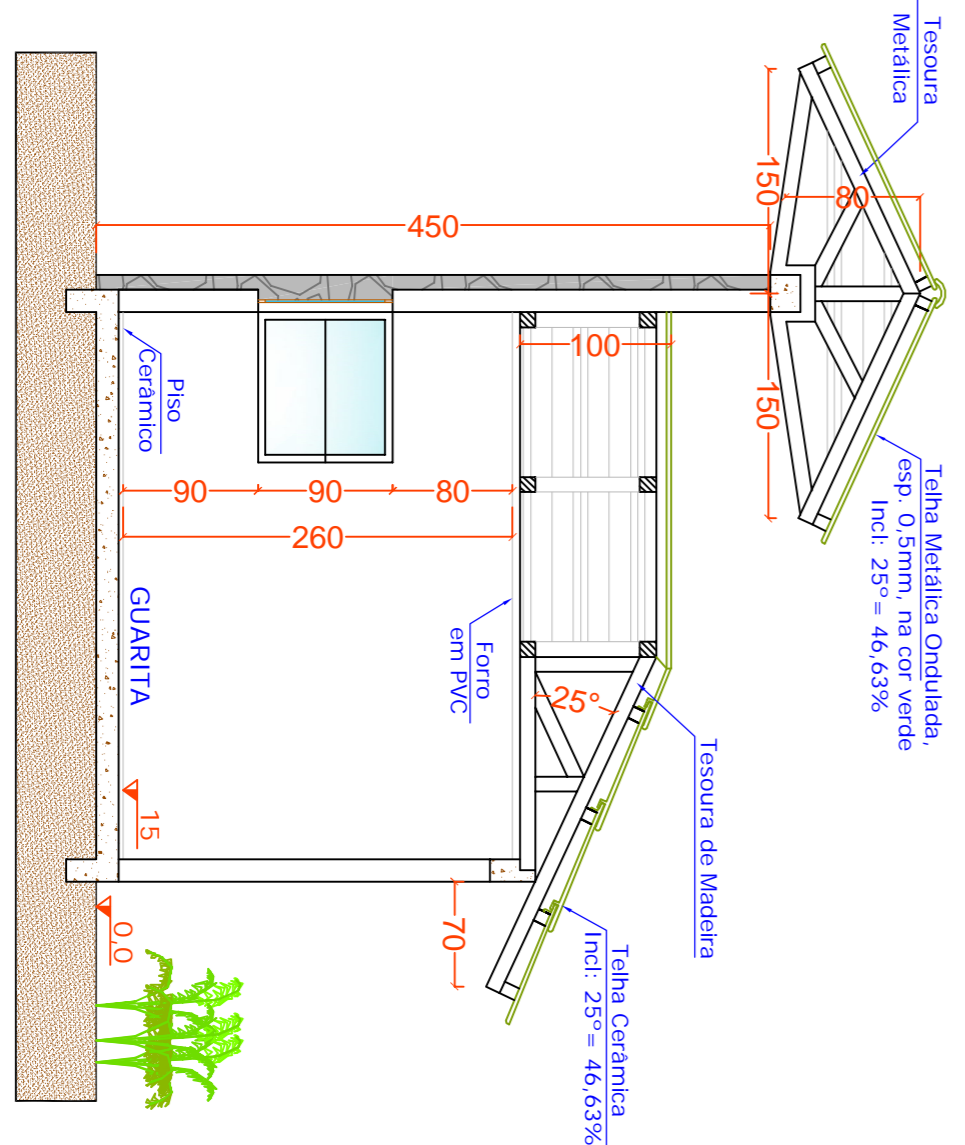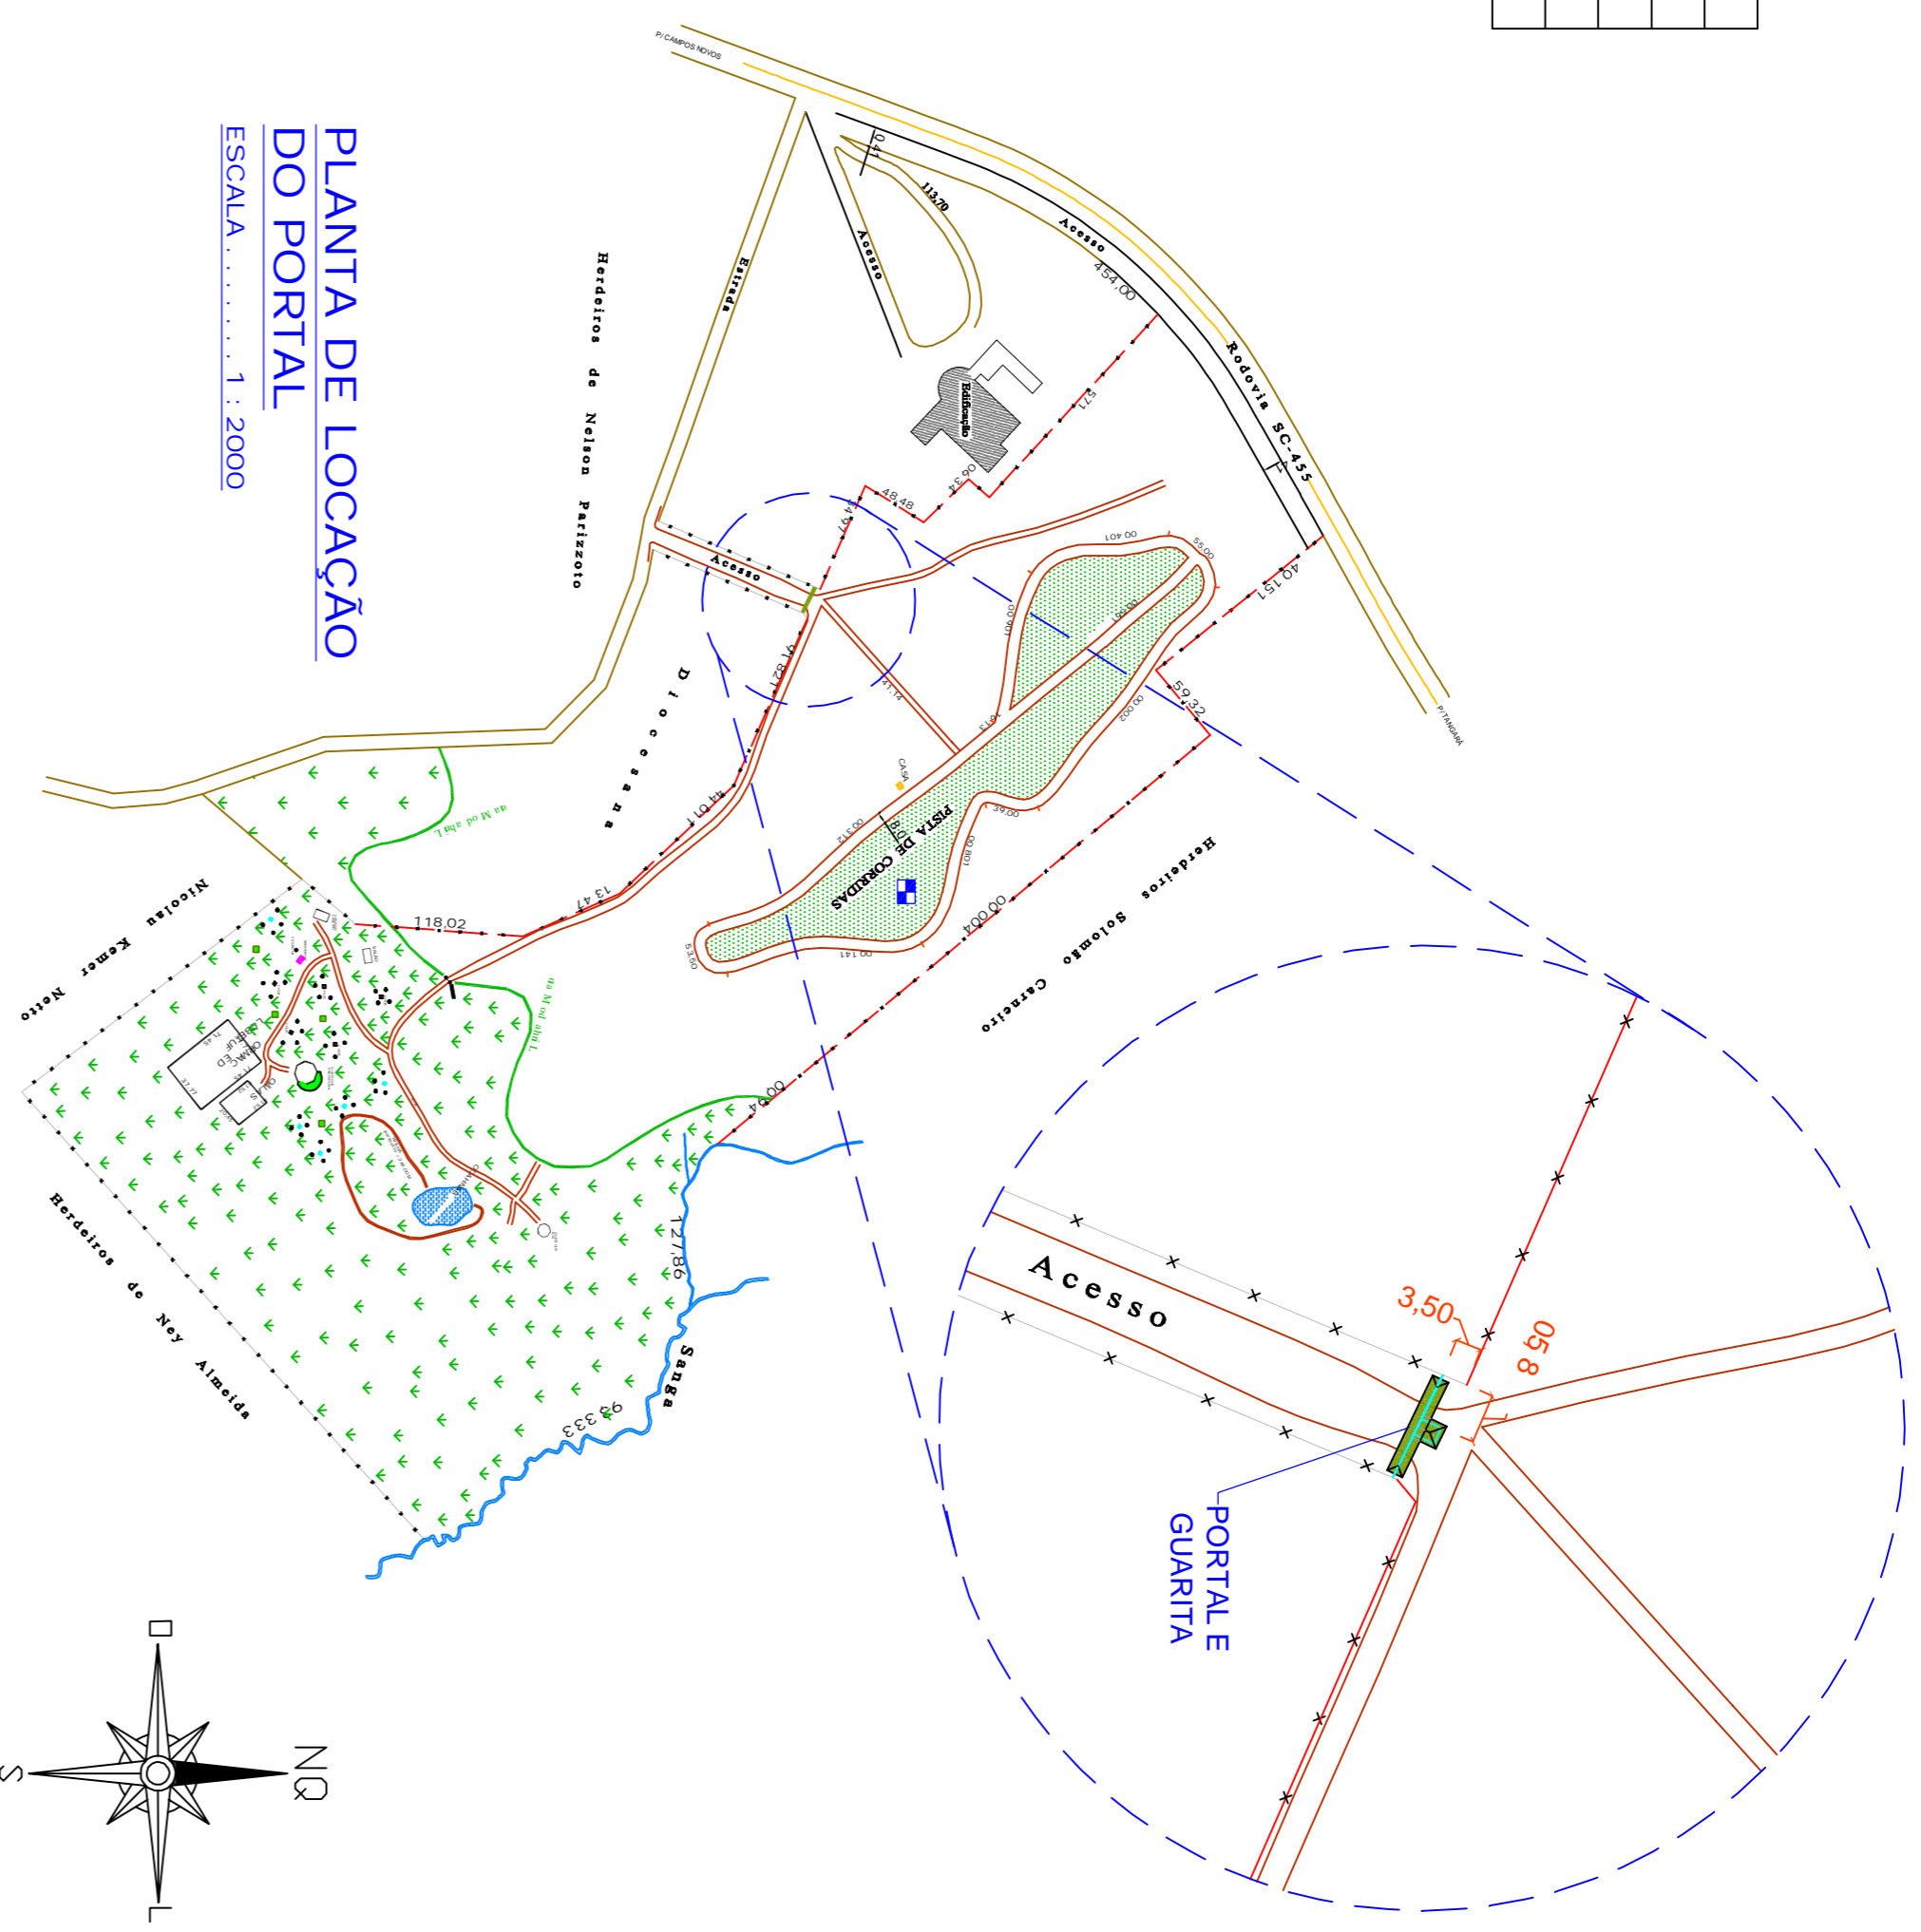

**CORTE A-A' - PORTAL**  
 ESCALA ..... 1 : 50

ESPAÇO RESERVADO APROVAÇÃO

<p>REGISTRO Nº: DATA: 28/10/2013</p> <p><b>PREFEITURA MUNICIPAL DE CAMPOS NOVOS - SC</b>          SECRETARIA MUNICIPAL DE TRANSPORTES, OBRAS E URBANISMO          DEPARTAMENTO DE ENGENHARIA</p>	<p><b>PROJETO</b></p> <p><b>REFORMA DO PARQUE AMBIENTAL ERNESTO ZORTHA</b></p> <p><b>PORTAL - planta baixa, fachada e corte A-A'</b>          planta de cobertura e planta de locação</p> <p>BAIRO BOA VISTA - CAMPOS NOVOS - SC</p> <p>PROJETO: _____</p> <p>RESPONSÁVEL TÉCNICO PROJETO: _____</p>	<p><b>DATA PROJETO INICIAL:</b> Outubro /2012</p> <p><b>ESCALA:</b> INDICADA</p> <p><b>ÁREA:</b> 28,13M<sup>2</sup></p> <p><b>DATA ATRIBUIÇÃO PROJETO:</b> Novembro /2013</p>
<p>RESPONSÁVEL TÉCNICO PROJETO: _____</p> <p><b>PROJETO:</b></p> <p>LANDSCAPE ARCHITECTS</p>	<p><b>PROJETO:</b></p> <p><b>01/106</b></p>	<p><b>DATA ATRIBUIÇÃO PROJETO:</b> Novembro /2013</p>