NOTAS:

TODAS AS MEDIDAS ESTÃO EM METROS, CASO HOUVER DIVERGÊNCIAS ENTRE COTAS E ESCALA PREVALECERÃO AS COTAS.

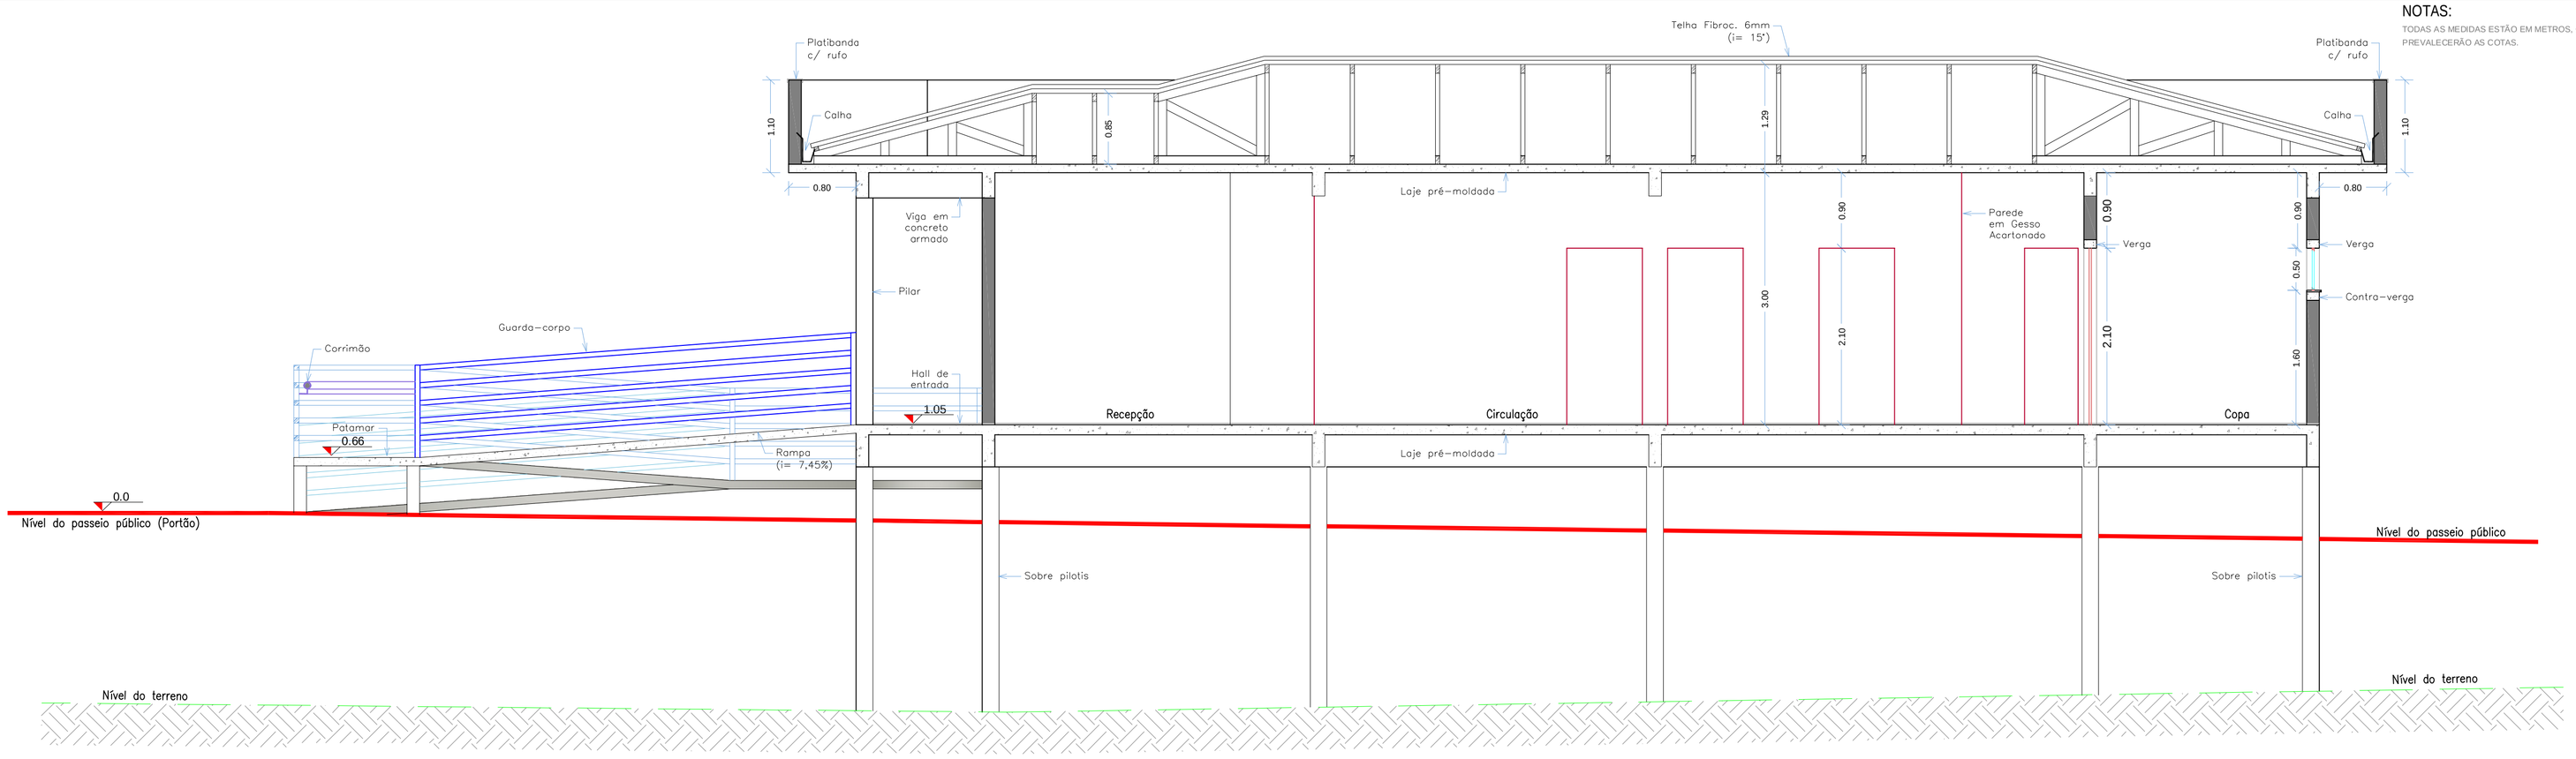

CORTE A-A'

ESCALA . . . . . 1 : 50

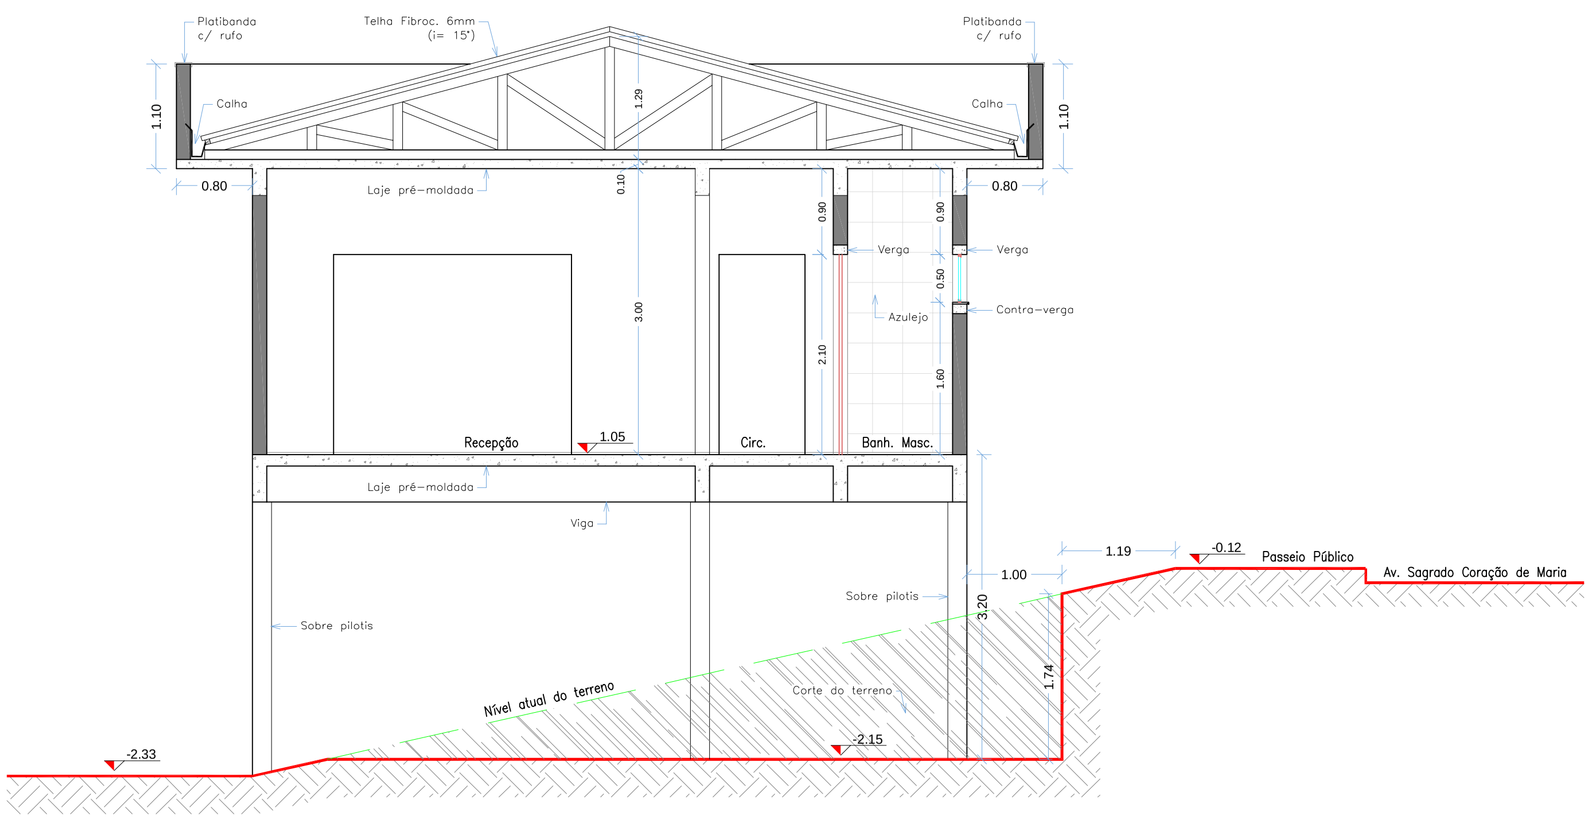

CORTE B-B'

ESCALA . . . . . 1 : 50

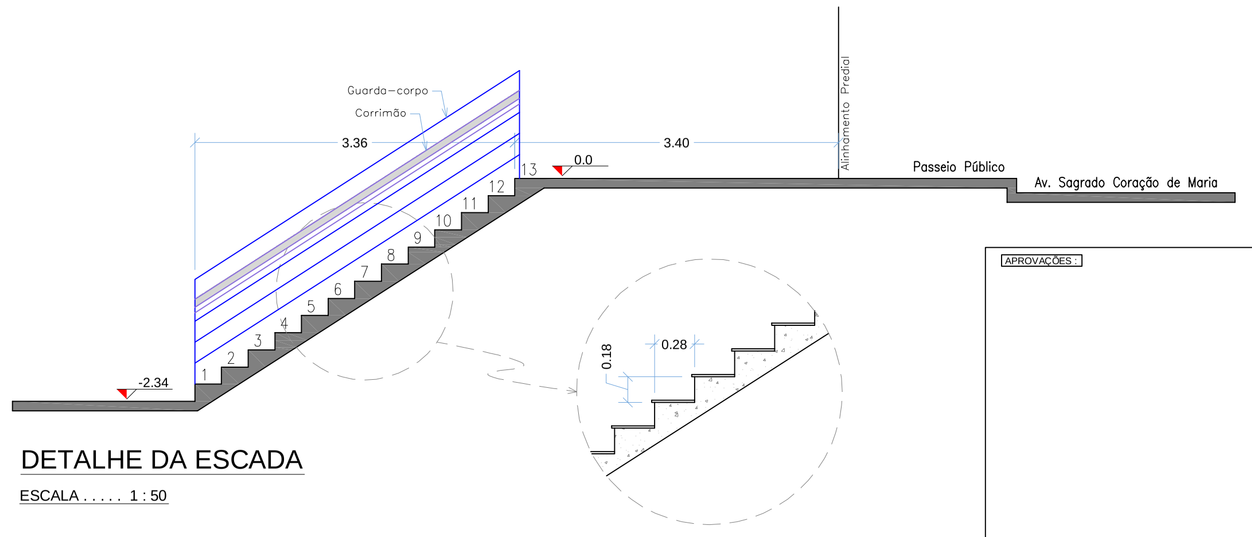

DETALHE DA ESCADA

ESCALA . . . . . 1 : 50

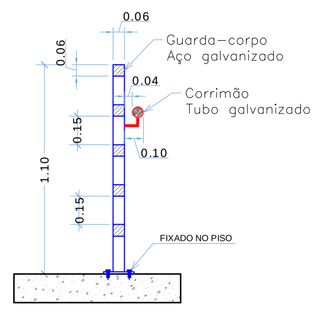

DETALHE GUARDA-CORPO E CORRIMÃO

S/ ESCALA

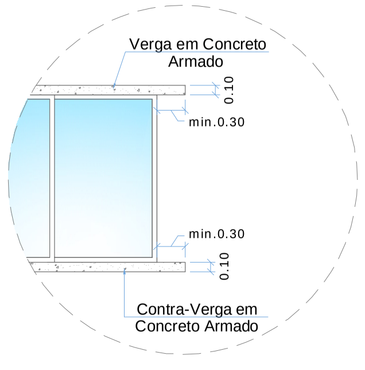

DETALHE
VERGA E CONTRA-VERGA

S/ ESCALA

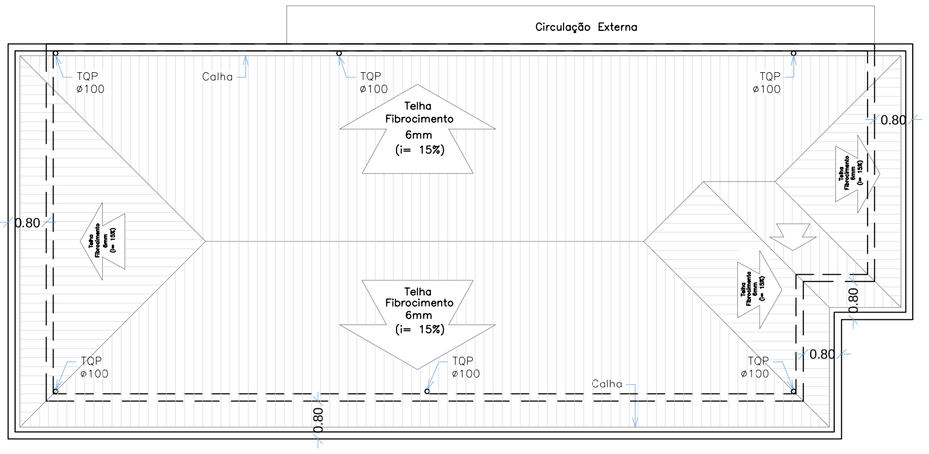

COBERTURA

ESCALA . . . . . 1 : 100

APROVAÇÕES :

PREFEITURA MUNICIPAL DE CAMPOS NOVOS (SC)
RUA EXPEDICIONÁRIO, 323 – CENTRO – FONE (49) 3541-6200 www.camposnovos.sc.gov.br
SECRETARIA MUNICIPAL DE TRANSPORTES, OBRAS E URBANISMO
DEPARTAMENTO DE ENGENHARIA

OBRA: POSTO DE SAÚDE - CEO (SOBRE PILOTIS)

PROJETO: ARQUITETÔNICO

ASSUNTO: CORTE A-A' / CORTE B-B' / COBERTURA / DETALHES

DATA: AGOSTO/2013

LOCAL: BAIRRO N. S. APARECIDA

ÁREA TOTAL CONSTRUÍDA: 136,61 m²

CÓDIGO CAD: 2013\Obras\Constr.Civil\Sec.Saúde\CEO

ESCALA CAD: 1 : 1

FOLHA: 03/05

DESENHO: LUIZ CARLOS

RESP. TÉCNICO: CRISTIANE CAREZIA
CREA - SC 81113-9
Engenheira Civil

PREFEITO MUNICIPAL: NELSON CRUZ

CÓPIAS P/
( ) ORÇAMENTO ( ) CONHECIMENTO
( ) APROVAÇÃO ( ) EXECUÇÃO