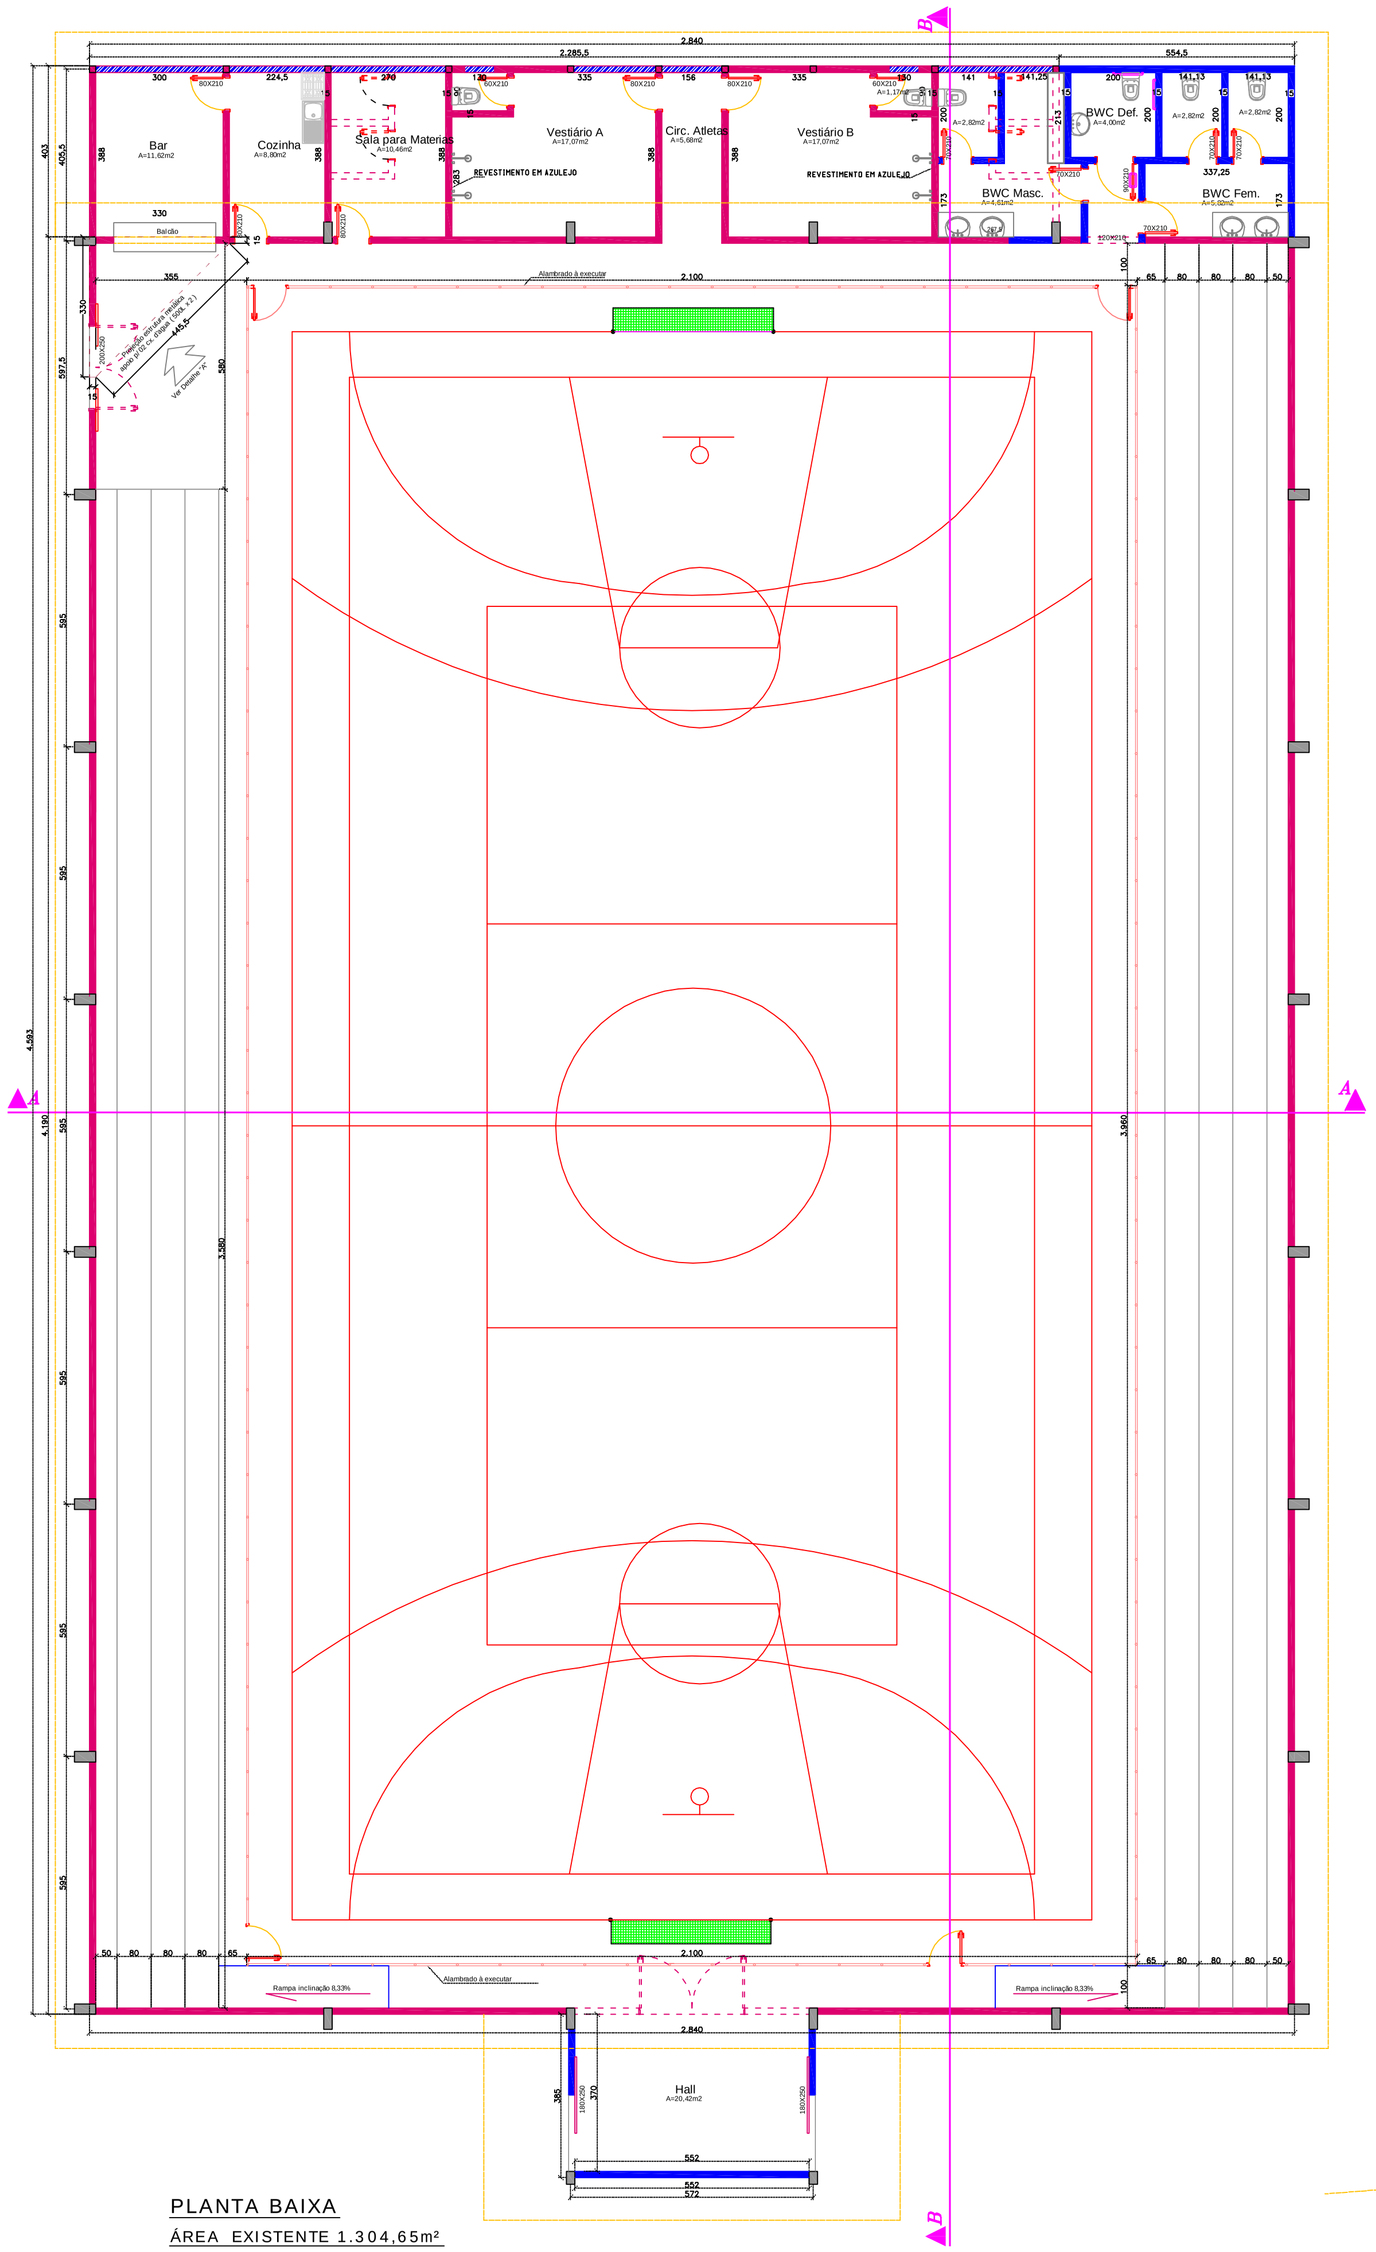

PLANTA BAIXA

ÁREA EXISTENTE 1.304,65m²

ÁREA AMPLIAÇÃO 44,37m²

ESCALA . . . 1 : 75

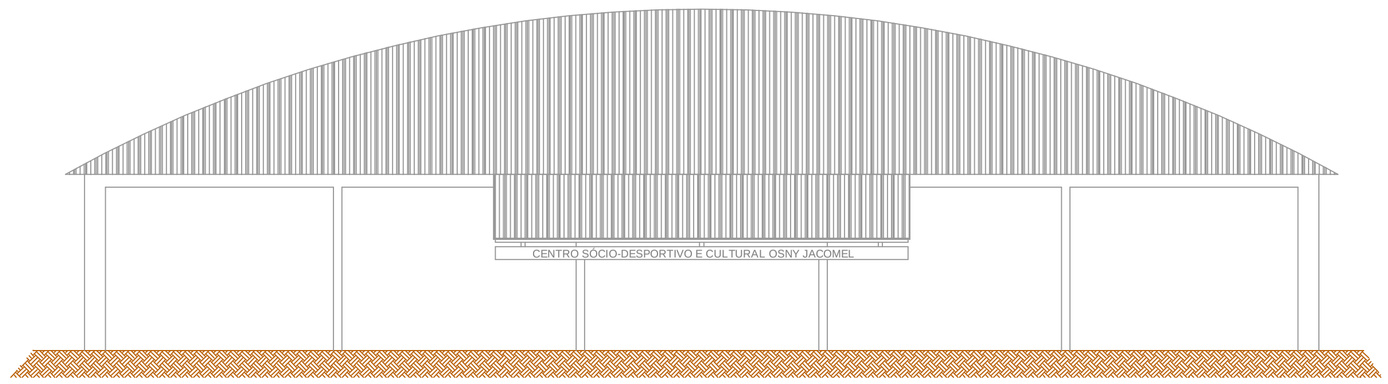

FACHADA

ESCALA . . . 1 : 75

ESPECIFICAÇÕES GERAIS

QUADRAS

FAIXAS DEMARCATORIAS

FAIXAS DEMARCATORIAS PARA DELIMITAR AREAS DESTINADAS AS DIVERSAS MODALIDADES ESPORTIVAS, EM TINTA APROPRIADA PARA PISOS CIMENTADOS.

ONDE HOUVER SOBREPOSICAO DE FAIXAS PREVALECE A FAIXA JA PINTADA.
APLICAR A FAIXA NA SEGUINTE SEQUENCIA:
BASQUETEBOL, VOLEIBOL, FUTEBOL DE SALAO E HANDEBOL.

BASQUETEBOL	COR AMARELO	(5cm)
VOLEIBOL	COR BRANCO	(5cm)
FUTEBOL DE SALAO	COR AZUL	(5cm)
HANDEBOL	COR VERMELHO	(5cm EXCETO ENTRE OS POSTES DA BALIZA QUE DEVERA SER DE 8cm)

SOBREPOSIÇÃO DAS PINTURAS

VER LOCAÇÃO NA PLANTA BAIXA DO PROJETO ARQUITETÔNICO

LEGENDA

- ALVENARIA EXISTENTE
- ALVENARIA À CONSTRUIR
- ALVENARIA À DEMOLIR
- FECHAMENTO DE JANELAS
- ALAMBRADO À CONSTRUIR
- MÓVEIS

LEGENDA HIDROSSANITÁRIA

- Agua Fria 20mm
- Agua Fria 25mm
- Agua Fria 40mm
- Esgoto 40mm
- Esgoto 50mm
- Esgoto 75mm
- Esgoto 100mm
- Ventilação 50mm

CA	Caixa D'água
CAF	Coluna de Água Fria
CV	Coluna de Ventilação
CR	Coluna de Recalque
CG	Caixa de Gordura
CI	Caixa de Inspeção
TQ	Tubo de Queda
FS	Fossa Septica

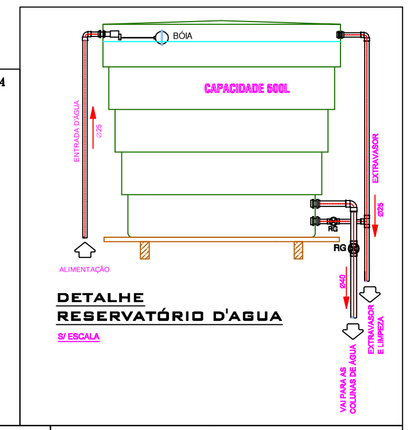

DETALHE RESERVATÓRIO D'AGUA

S/ ESCALA

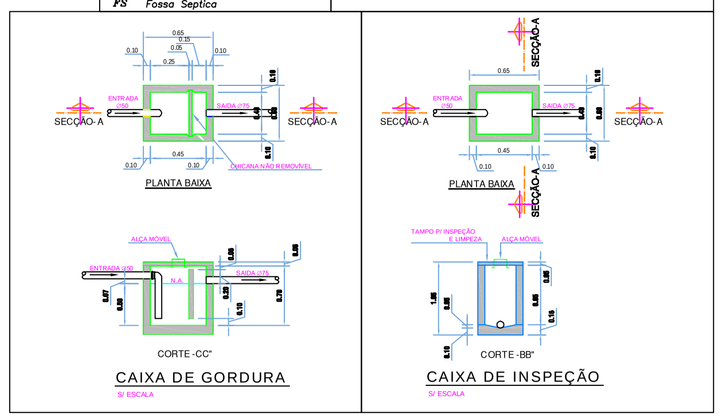

CAIXA DE GORDURA

S/ ESCALA

CAIXA DE INSPEÇÃO

S/ ESCALA

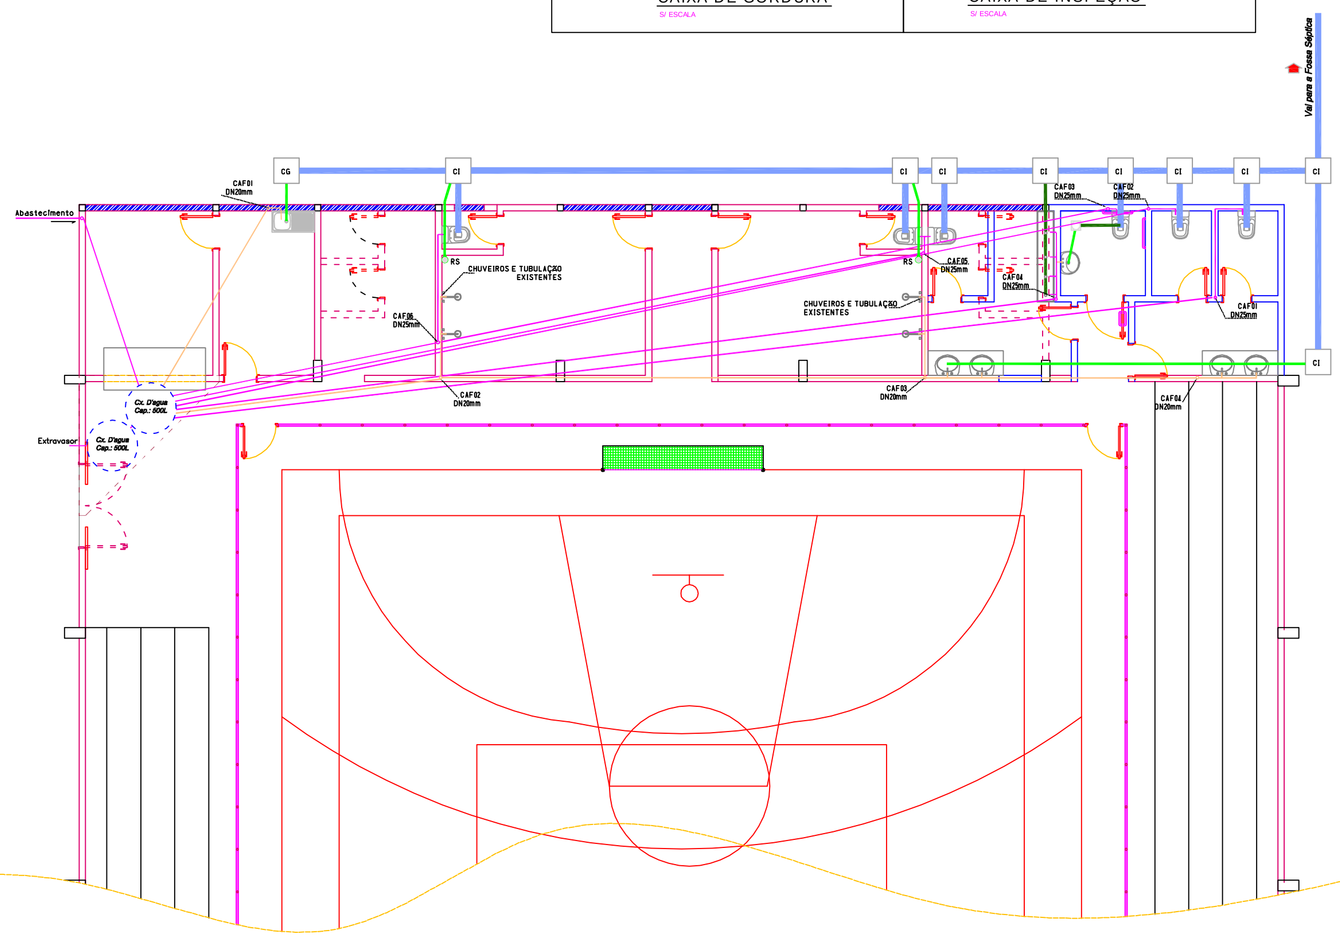

INSTALAÇÃO HIDRO-SANITÁRIA

ESCALA 1:75

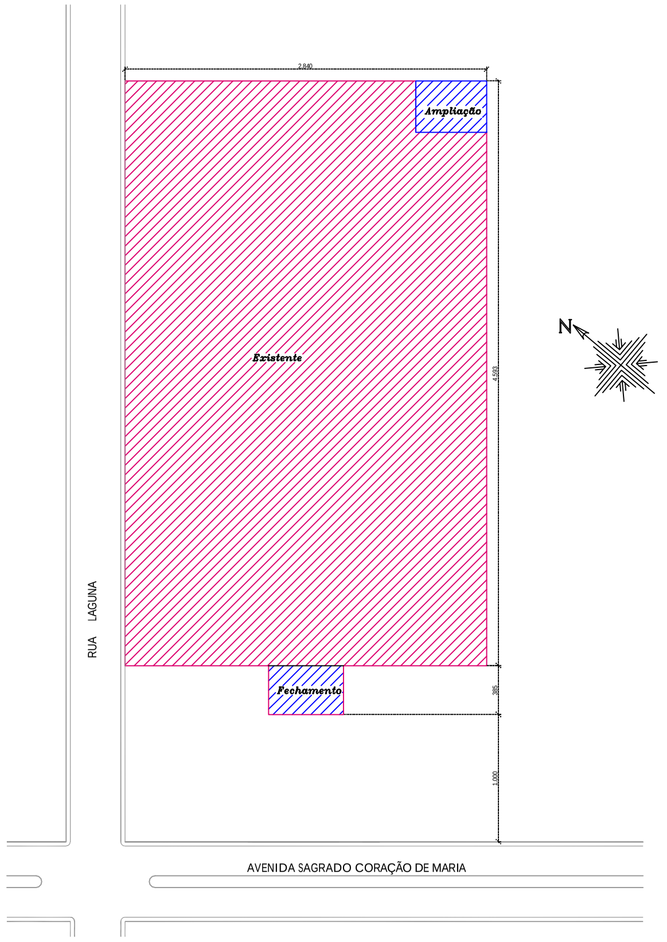

SITUAÇÃO E LOCAÇÃO

ESCALA . . . 1 : 250

PREFEITURA MUNICIPAL DE CAMPOS NOVOS (SC)
RUA EXPEDICIONÁRIO, 323 – CENTRO – FONE (49) 3541-4200
www.camposnovos.sc.gov.br
SECRETARIA MUNICIPAL DE TRANSPORTES, OBRAS E URBANISMO
DEPARTAMENTO DE ENGENHARIA

OBRA: REFORMA E AMPLIAÇÃO DO GINÁSIO DE ESPORTES OSNY JACOMEL

PROJETO: ARQUITETÔNICO
ASSUNTO: PLANTA BAIXA / FACHADA / SIT. E LOCAÇÃO / HIDRO-SANIT.

DATA: MARÇO/2013
LOCAL: AV. SAGRADO CORAÇÃO DE MARIA, BAIRRO N. S. APARECIDA

CÓDIGO CAD: 2013\Obras\Constr.Civil\Ginásio.Osny.Jac.
RESP. TÉCNICO: CRISTIANE CAREZIA, CREA - SC 81113-9, Engenheira Civil
PREFEITO MUNICIPAL: NELSON CRUZ

ESCALA CAD: 1 : 75
FOLHA: 01/04
DESENHO: LUCIMARA

CÓPIAS PI
( ) ORÇAMENTO ( ) CONHECIMENTO
( ) APROVAÇÃO ( ) EXECUÇÃO