



VISTA FRONTAL
ESC. 1:50

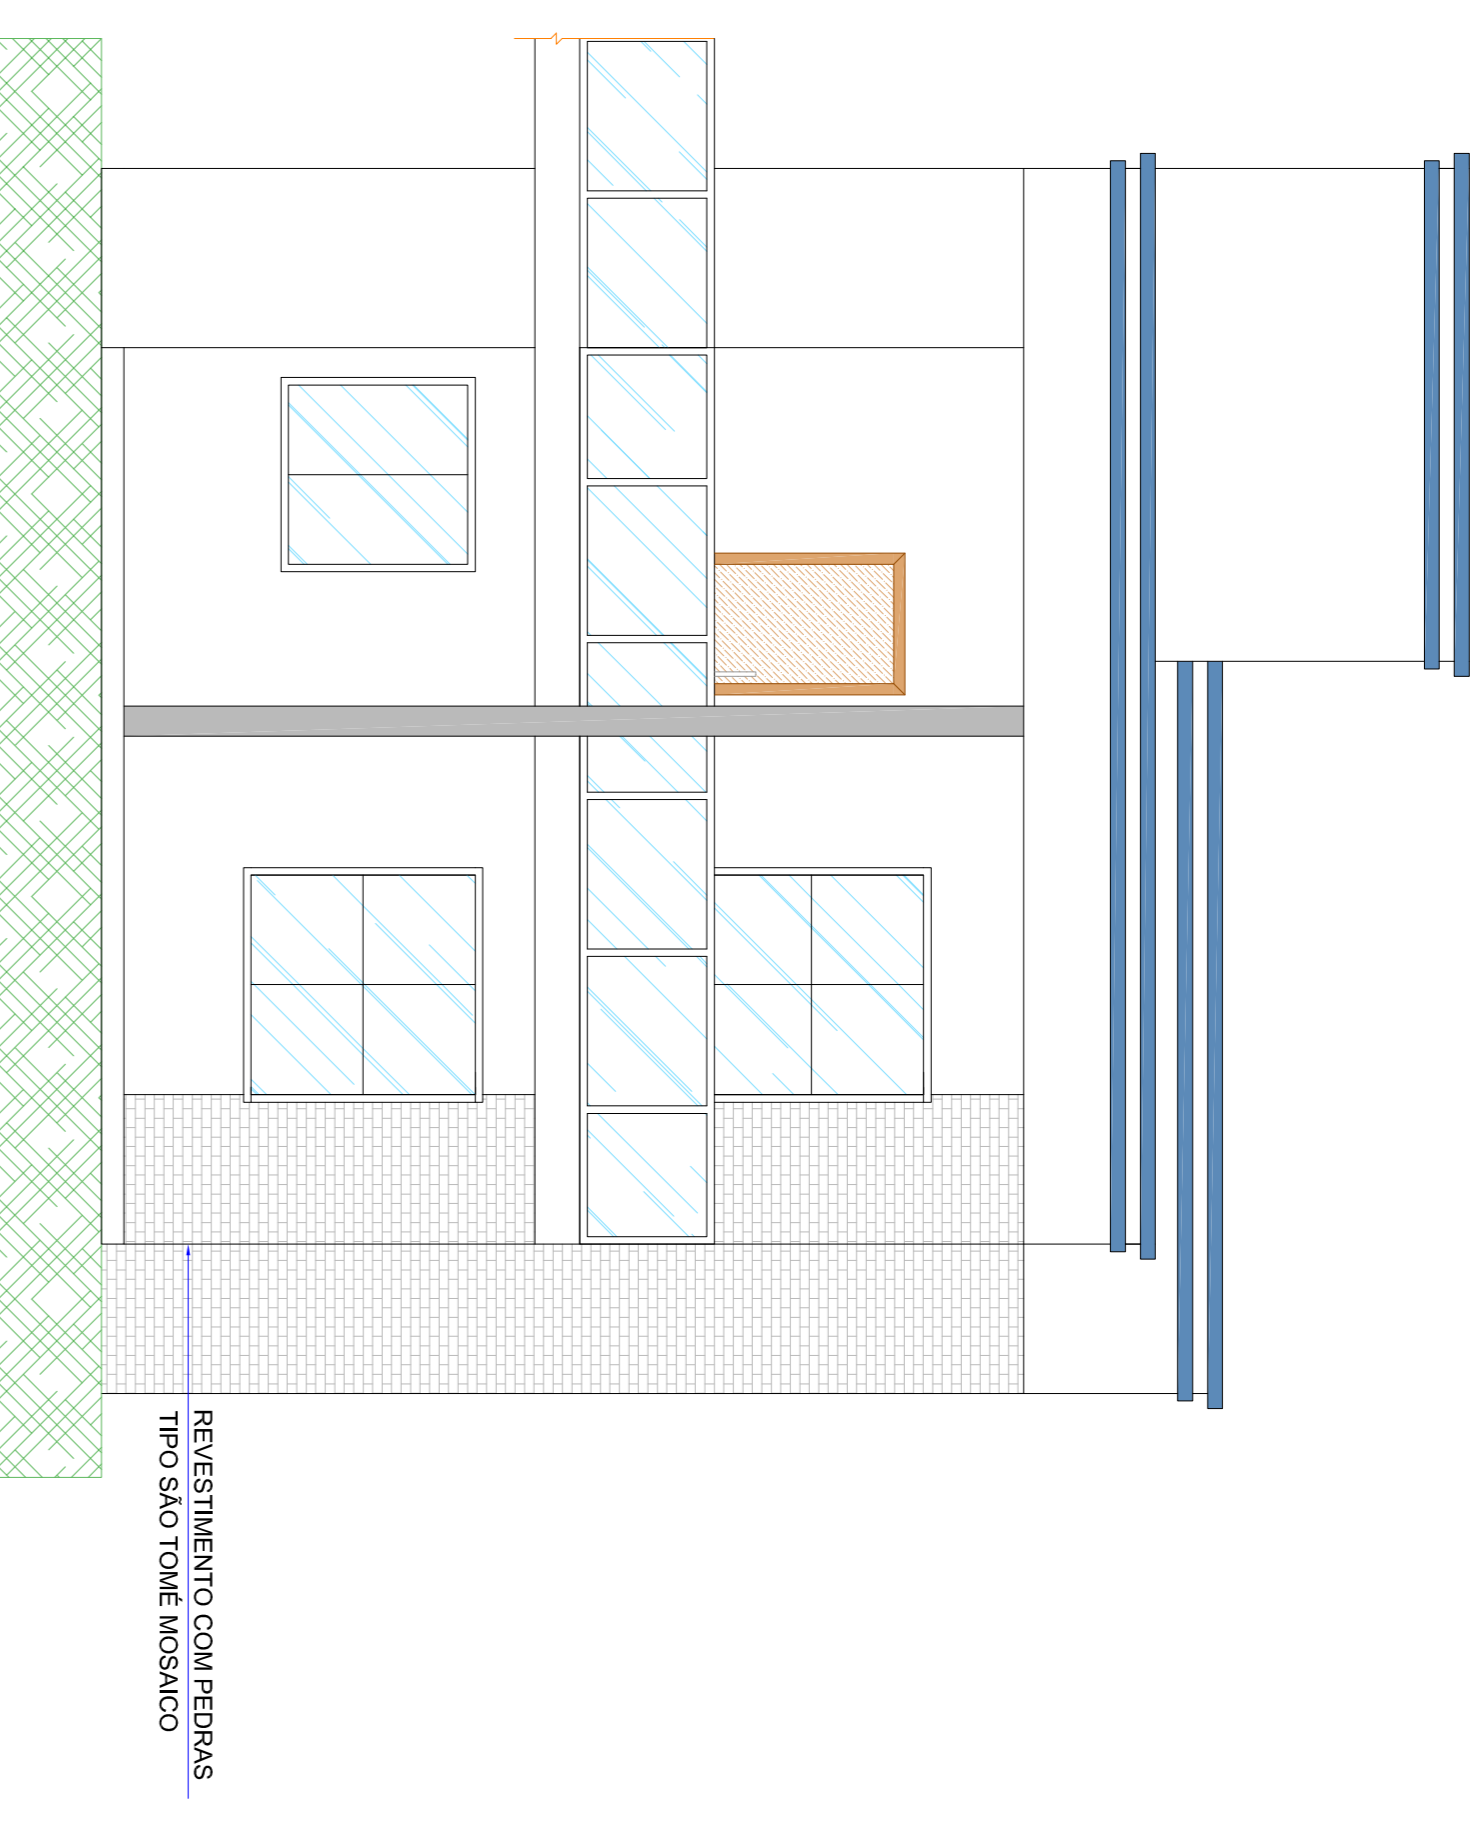

VISTA LATERAL DIREITA
ESC. 1:50

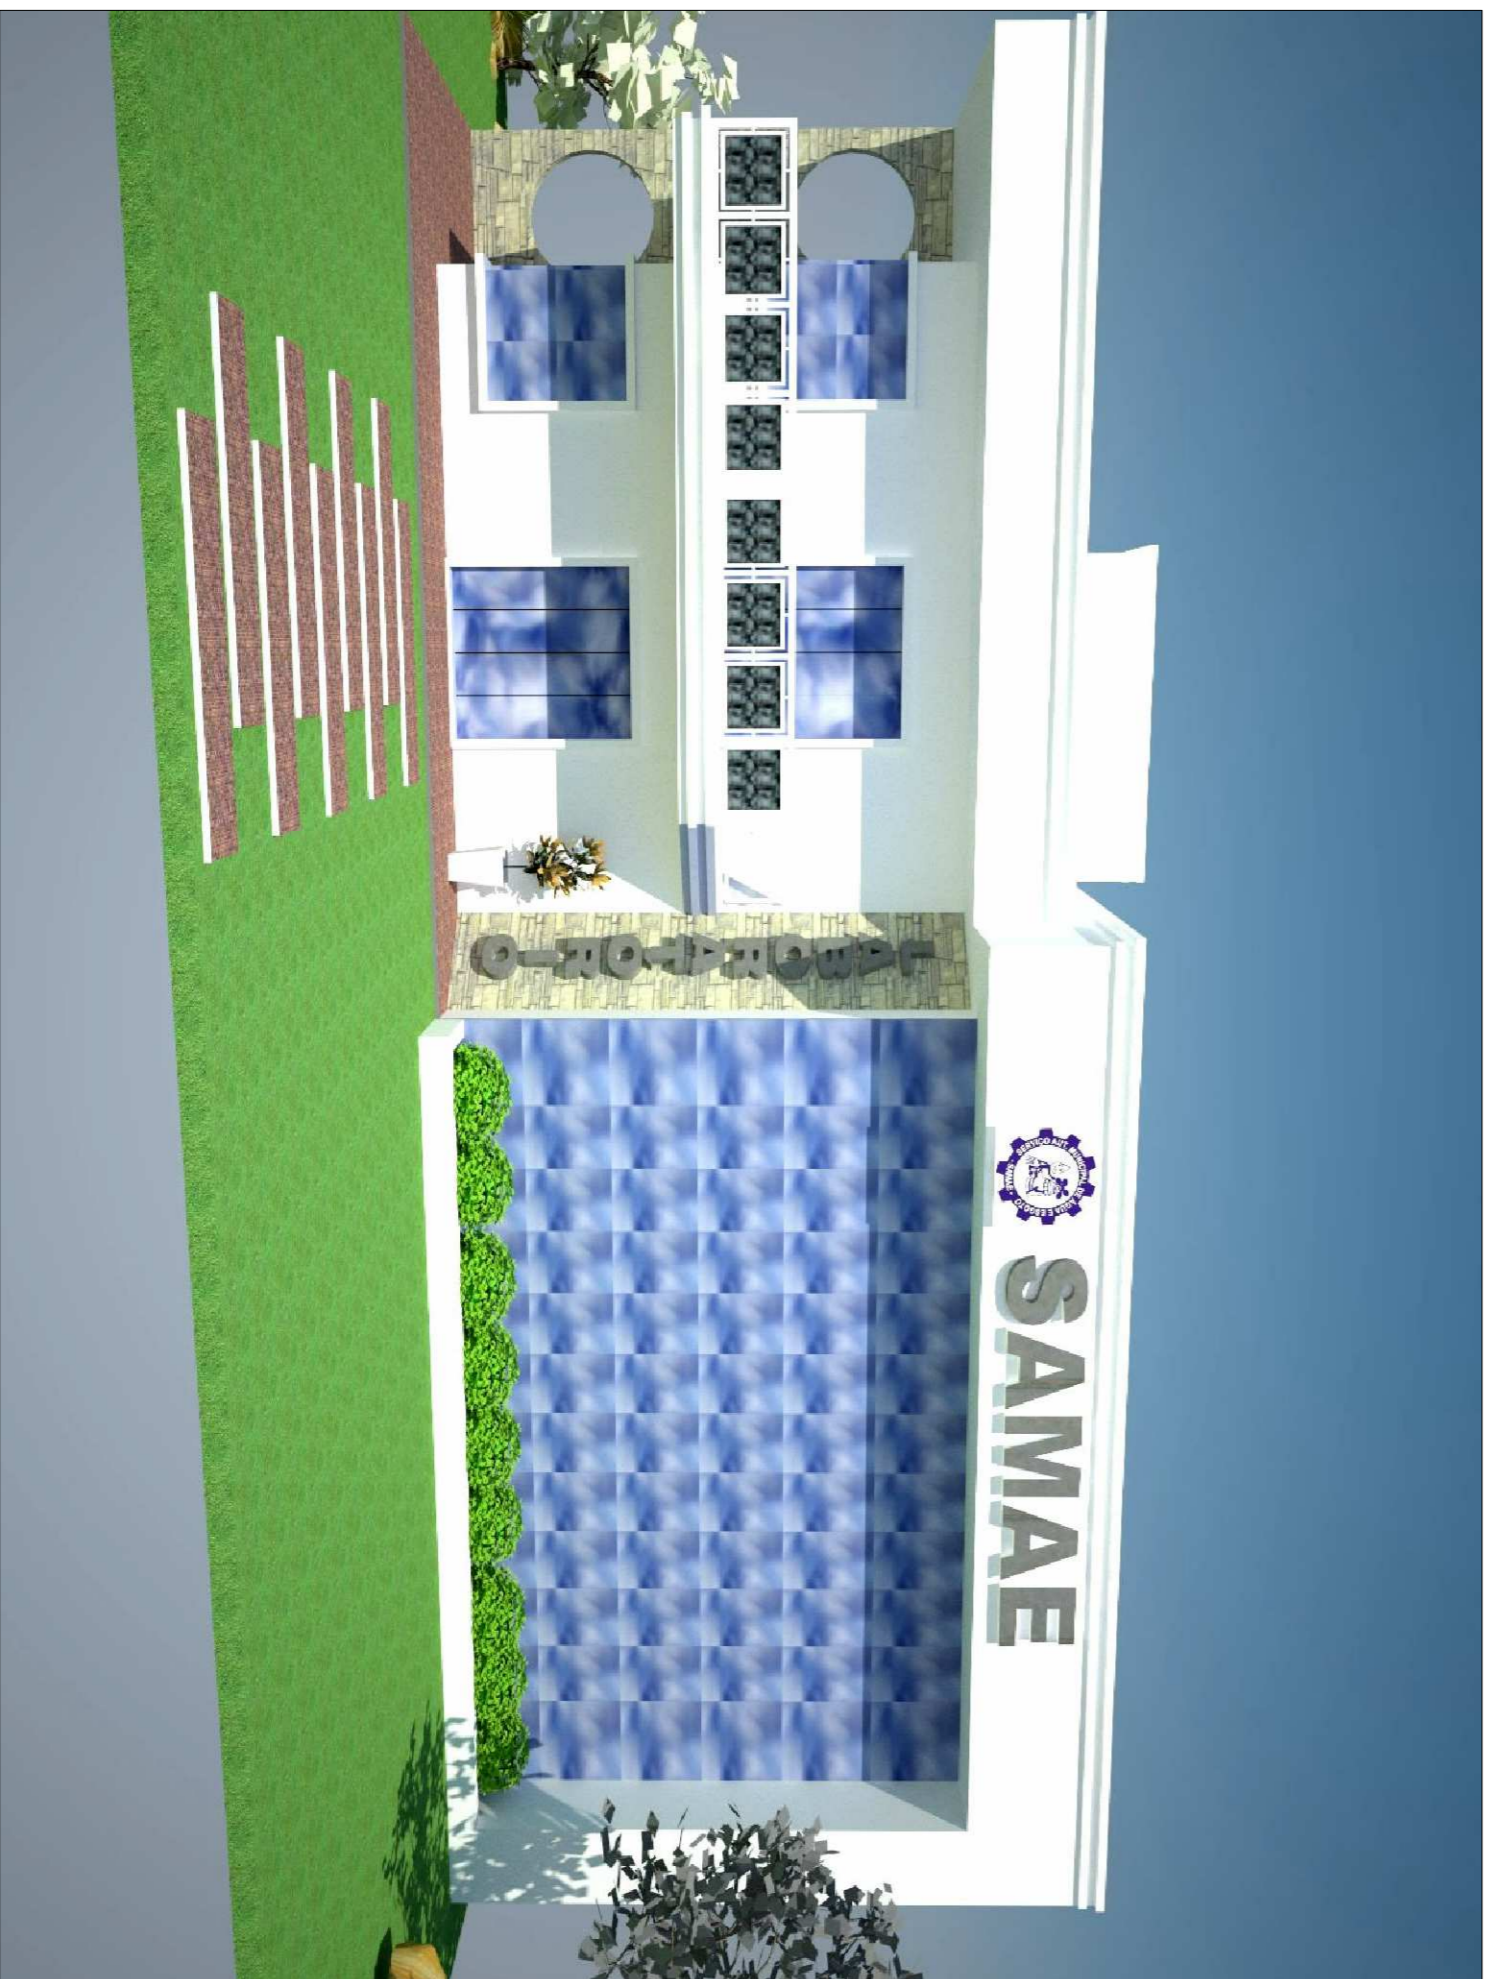

SERVIÇO AUTÔNOMO MUNICIPAL DE ÁGUA E ESGOTO
Rua Caetano Carlos, nº 466 - Centro - Campos Novos - SC
(49) 3341 0844 - engenharia@samaecn.com.br

LABORATÓRIO - E.T.A.

FINALIDADE: ANÁLISE PRÉVIA

ARQUIVO: Proj/Laboratório Microbiológico

ESCALA: INDICADA DESENHO: DIEGO JOSUÉ

03 - VISTAS | PERSPECTIVAS 3D

RESPONSABILIDADE TÉCNICA:

ENG. JOSÉ FERNANDO
MENEZES 1182854

PRANCHA
03/03

A1