




CORTE B-B
ESC. 1:50

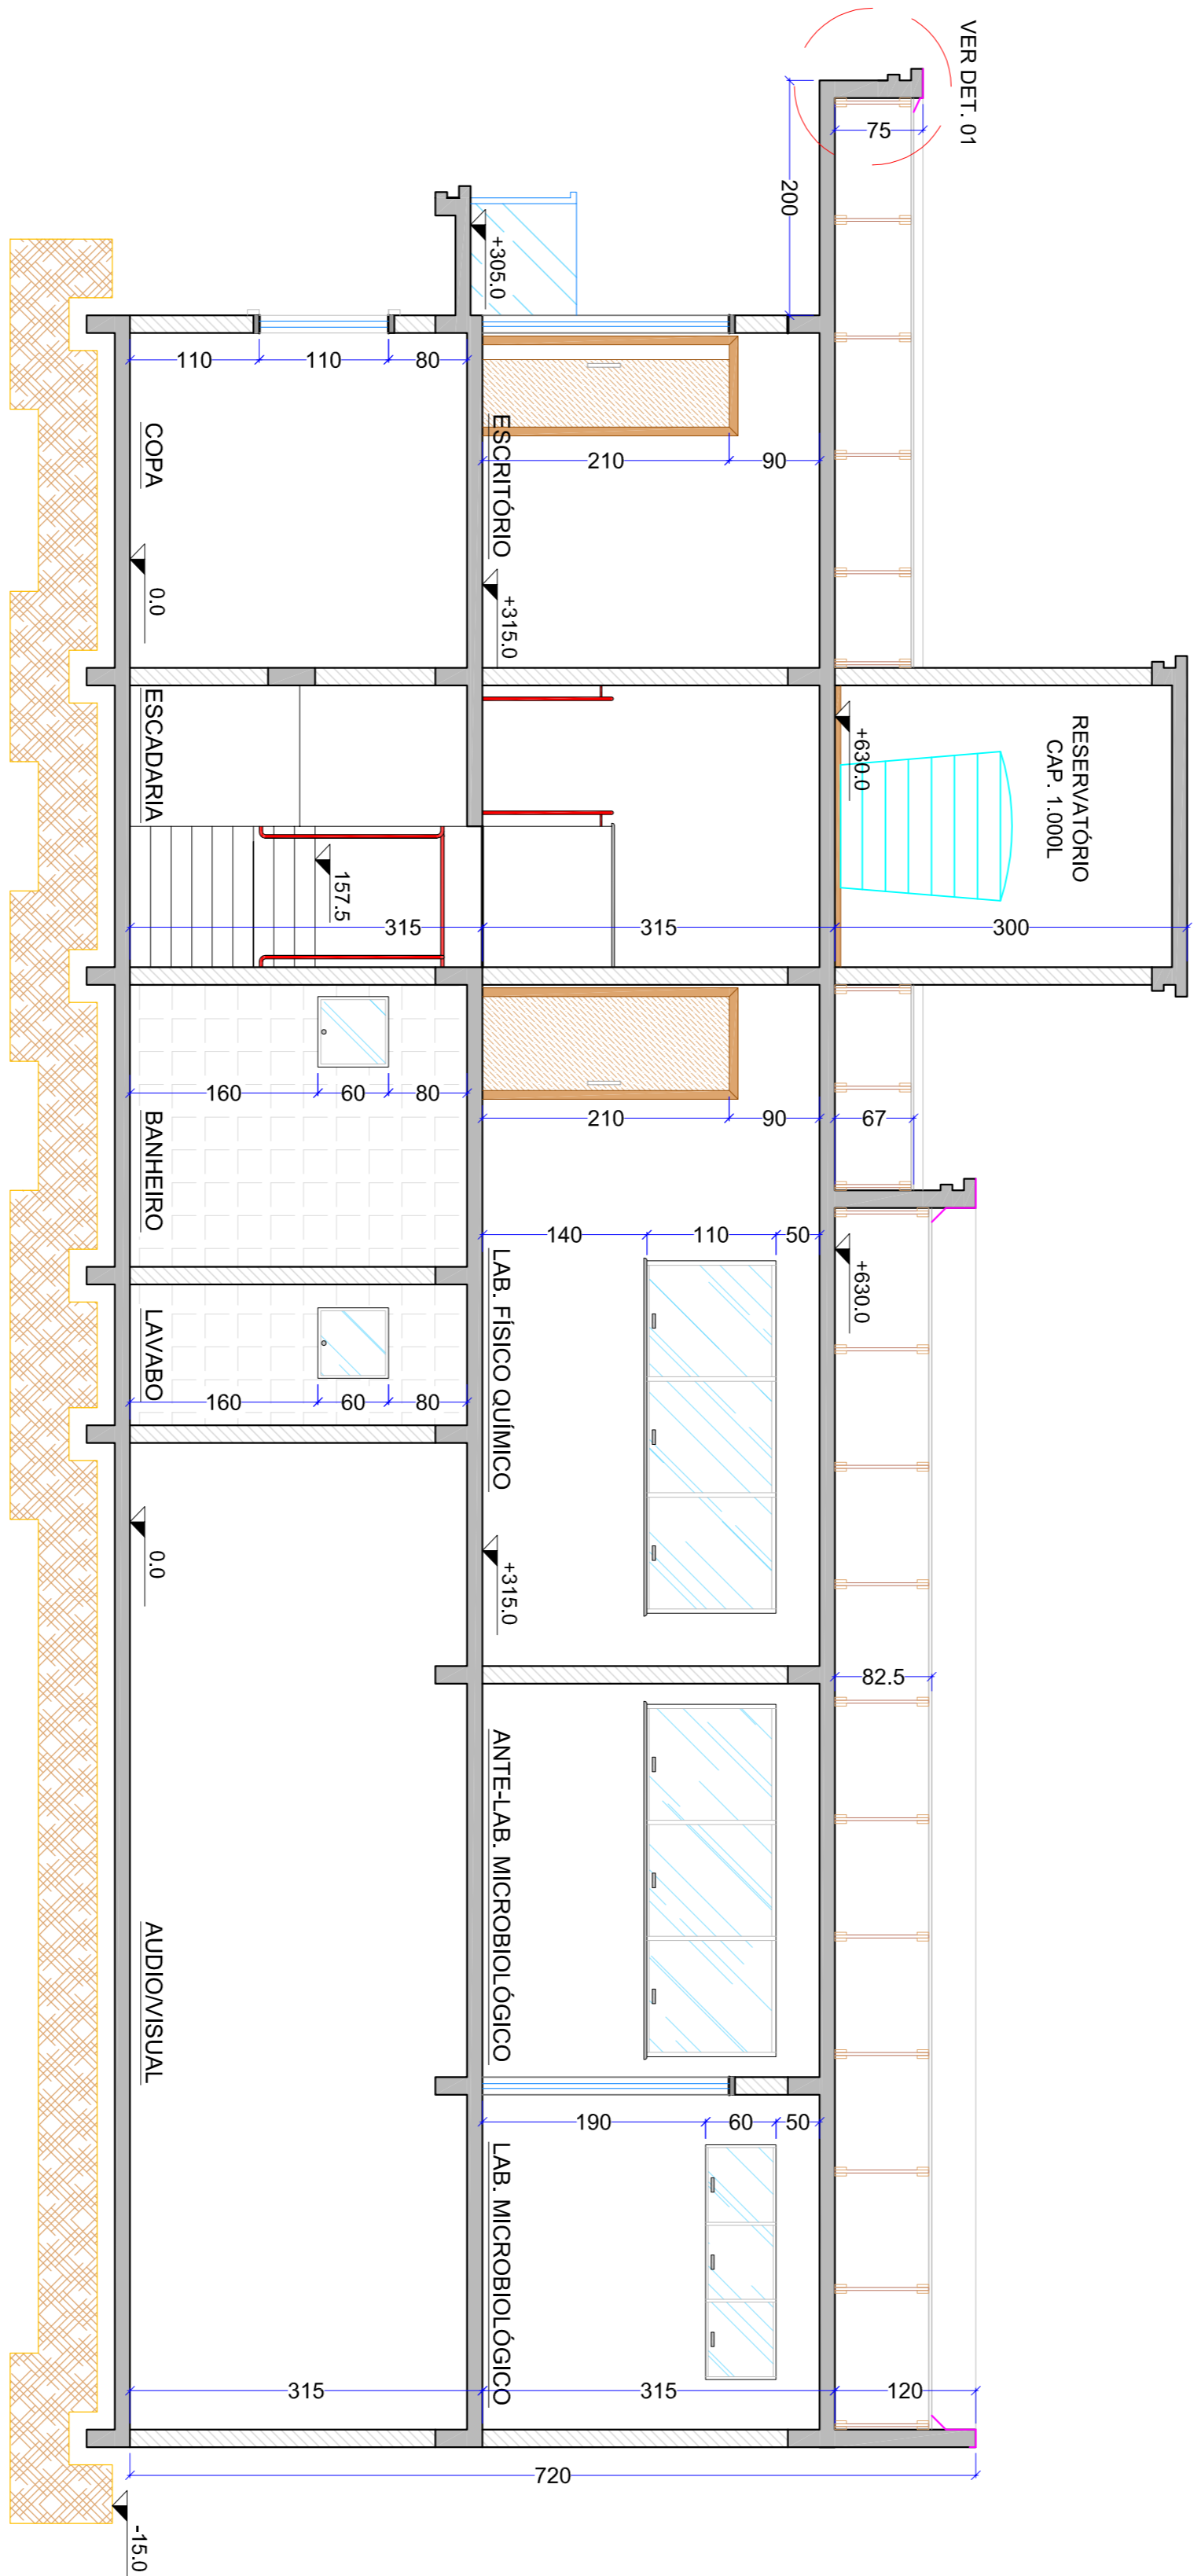


CORTE A-A'
ESC. 1:50

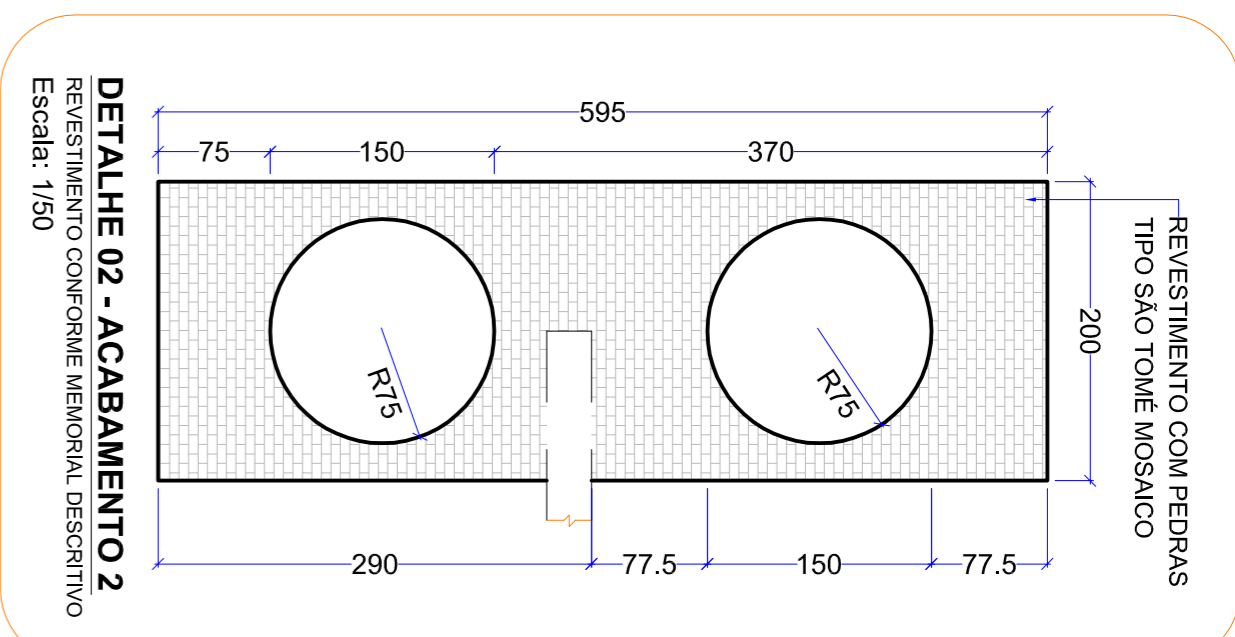


DETALHE 02 - ACABAMENTO 2
REVESTIMENTO CONFORME MEMORIAL DESCRITIVO
Escala: 1/50

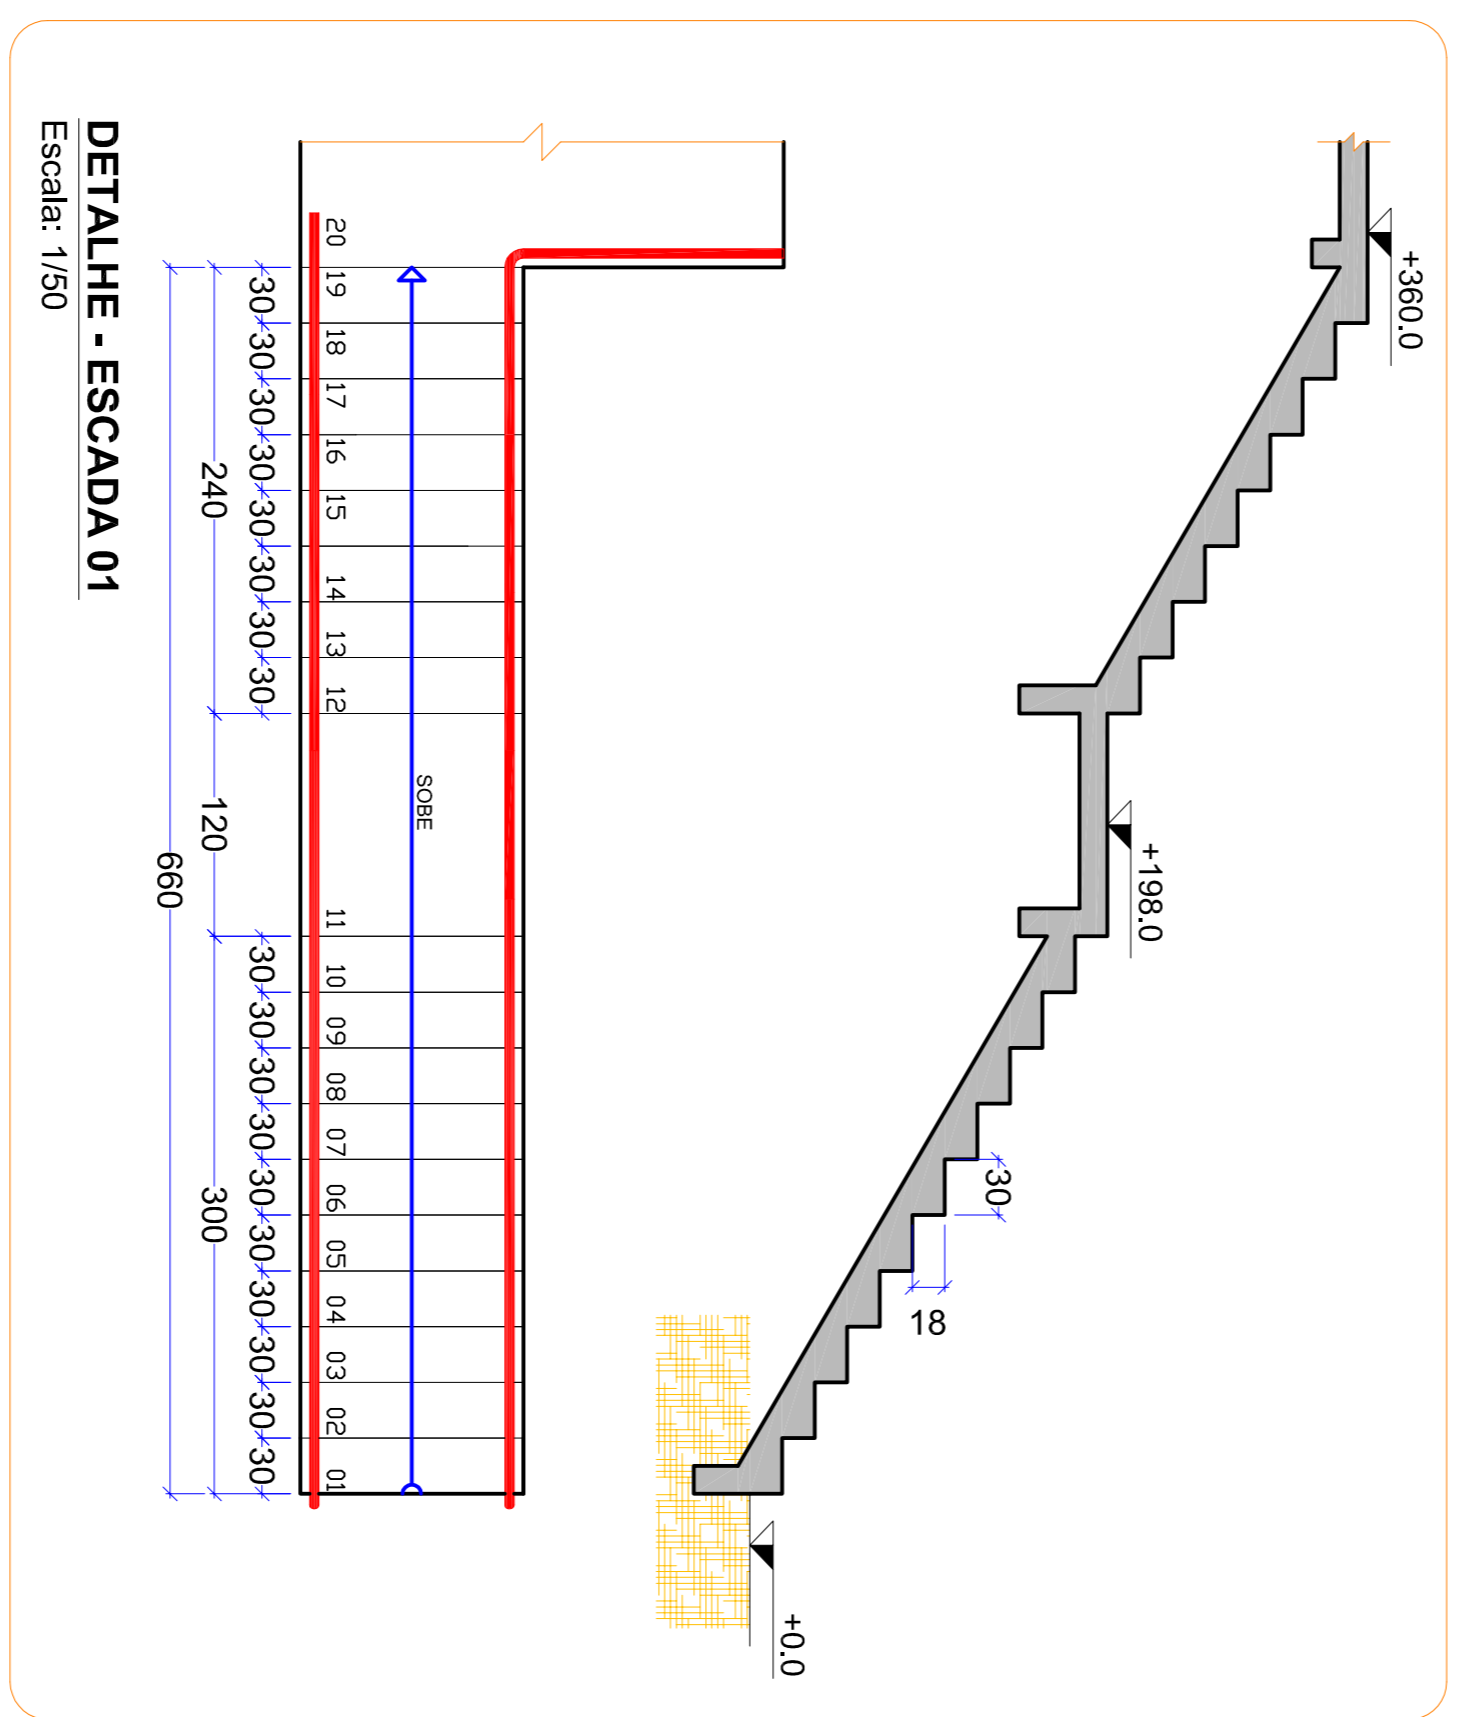

DETALHE - ESCADA 01
Escala: 1/50

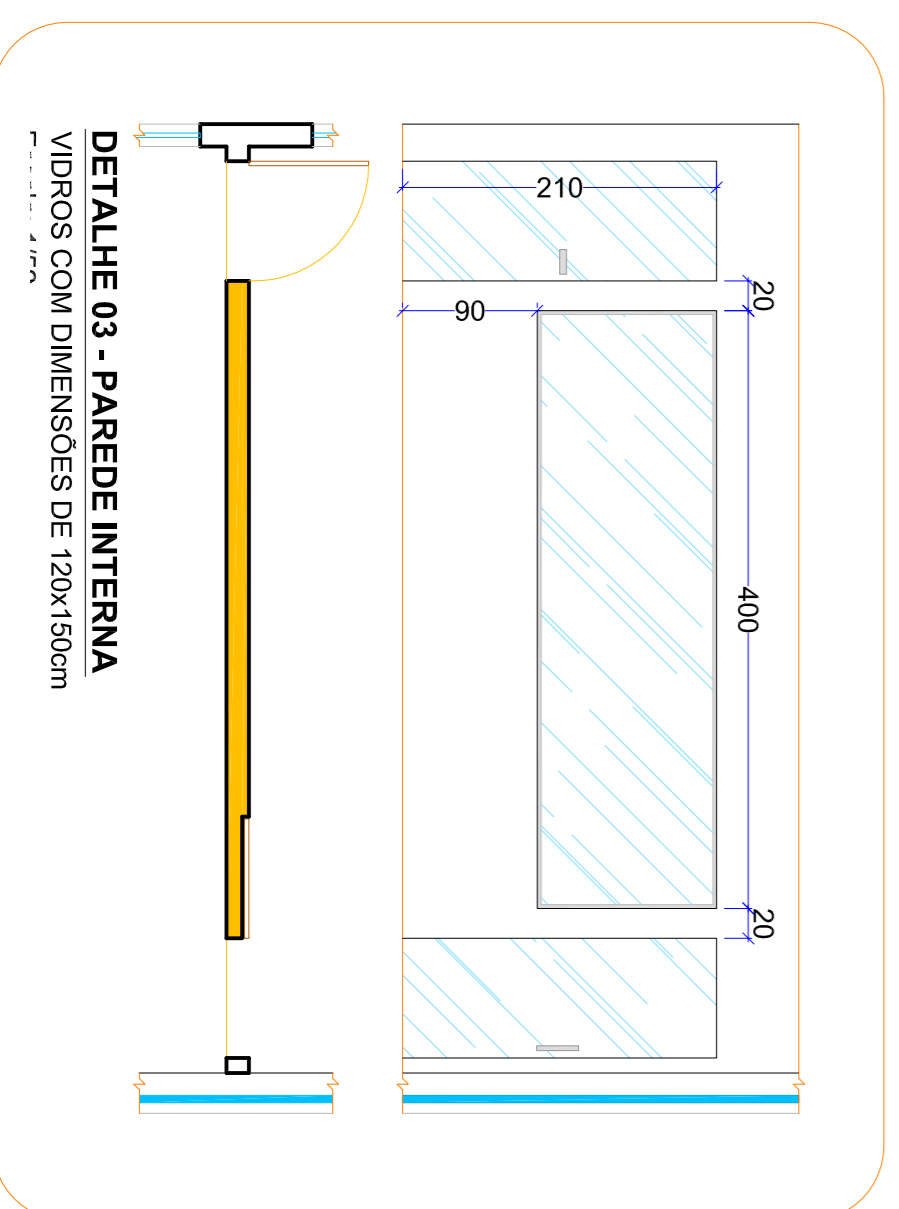


DETALHE 03 - PAREDE INTERNA
VIDROS COM DIMENSOES DE 120x150cm
Escala: 1/50

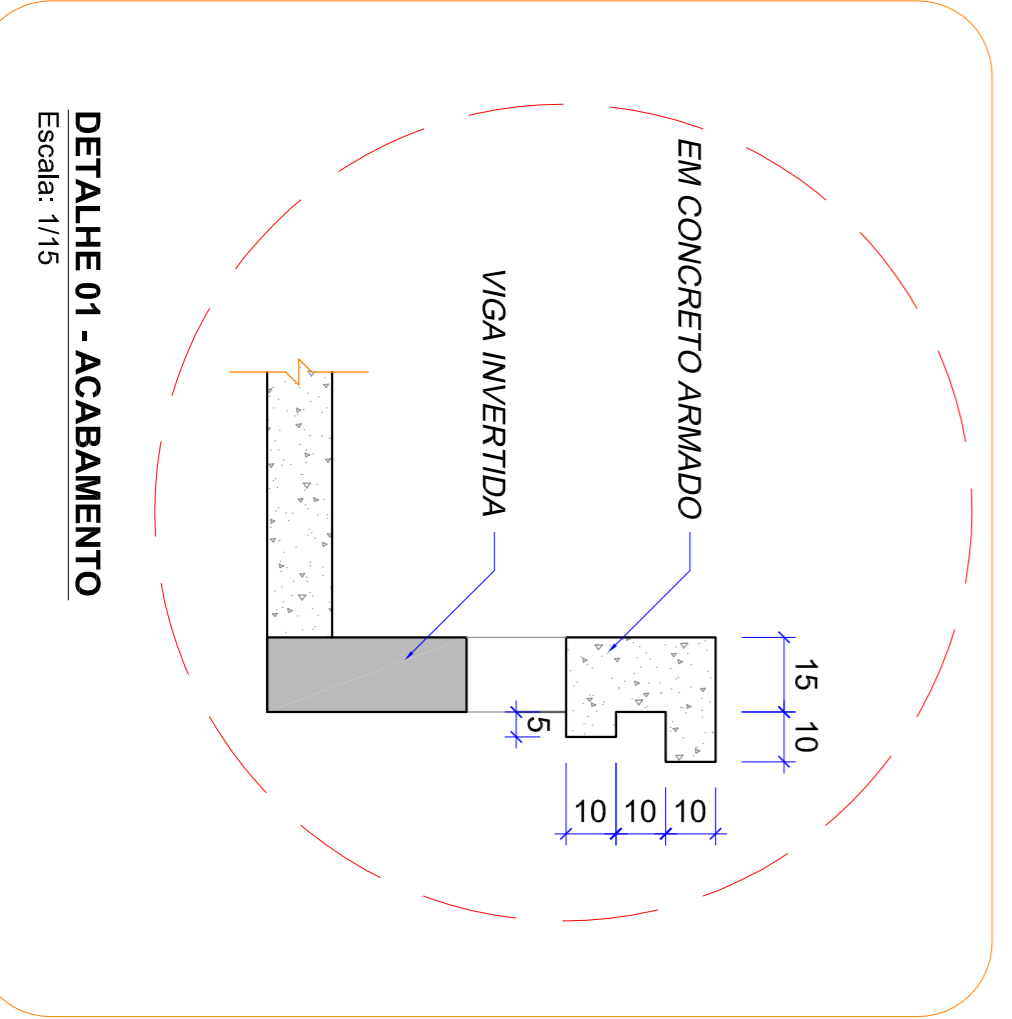

DETALHE 01 - ACABAMENTO
Escala: 1/15

TABELA DE ESQUADRIAS			
JANELAS		PORTAS	
COD.	DIMENSÕES	PETITORIL	MATERIAL
J01	60x60 cm	150 cm	01 FOLHA - MAXIMO AR
J02	120x120 cm	100 cm	02 FOLHAS - CORRER
J03	(150-150)/150 cm	70 cm	04 FOLHAS - CORRER
J04	300x110 cm	140 cm	03 FOLHAS - MAXIMO AR
J05	200x60 cm	190 cm	FIXA
COD.	DIMENSÕES	PETITORIL	MATERIAL
V01	835x615cm (Vidro)	-	PELE DE VIDRO - MAXI AR
DIVISÓRIAS			
COD.	DIMENSÕES	TIPO	MATERIAL
P01	100x210 cm	PORTA INTERNA - GIRO - BANHEIRO	MADERA MACÇA
P02	70x210 cm	PORTA INTERNA - GIRO - BANHEIRO	MADERA MACÇA
P03	80x210 cm	PORTA INTERNA - GIRO	MADERA MACÇA
P04	200x220 cm	PORTA EXTERNA - CORRER - 04 FOLHAS	VIDRO TEMP. - 10 mm REFLETIVO
P05	200x210 cm	PORTA INTERNA - CORRER - 04 FOLHAS	VIDRO TEMP. - 10 mm - 1/2 sensor
P06	80x210 cm	PORTA EXTERNA - GIRO	VIDRO TEMP. - 10mm
P07	80x210 cm	PORTA INTERNA - CORRER - 01 FOLHA	VIDRO TEMP. - 10mm
P08	150x210 cm	PORTA INTERNA - CORRER - 01 FOLHA	VIDRO TEMP. - 10mm
P09	70x210 cm	PORTA INTERNA - GIRO - BANHEIRO	MADERA MACÇA
P10	80x210 cm	PORT INTERNA - GIRO (LABORATORIO)	EUCATEX 35mm/VIDRO
P11	80x210 cm	PORTA INTERNA - GIRO	VIDRO TEMP. - 10mm
P12	80x210 cm	PORTA EXTERNA - CORRER	MADERA MACÇA

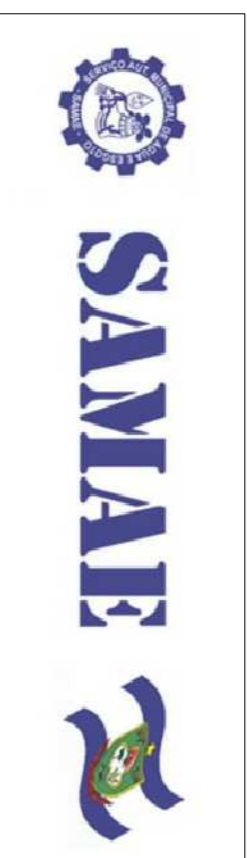

SERVIÇO AUTÔNOMO MUNICIPAL DE ÁGUA E ESGOTO
Rua Caetano Cartos, nº 466 - Centro - Campos Novos - SC
(49) 3541 0844 - engenhar@samaecn.com.br

LABORATÓRIO - E.T.A.

FINALIDADE: ANÁLISE PREVIA

ARQUIVO: Proj/Laboratório Microbiológico

ESCALA: INDICADA

DESENHO: DIEGO/OSUÊ

02 - CORTES | DETALHES

PRANCHA

02/03