



PREVENTIVO DE INCÊNDIO - PAVIMENTO TÉRREO
Escala: 1/50

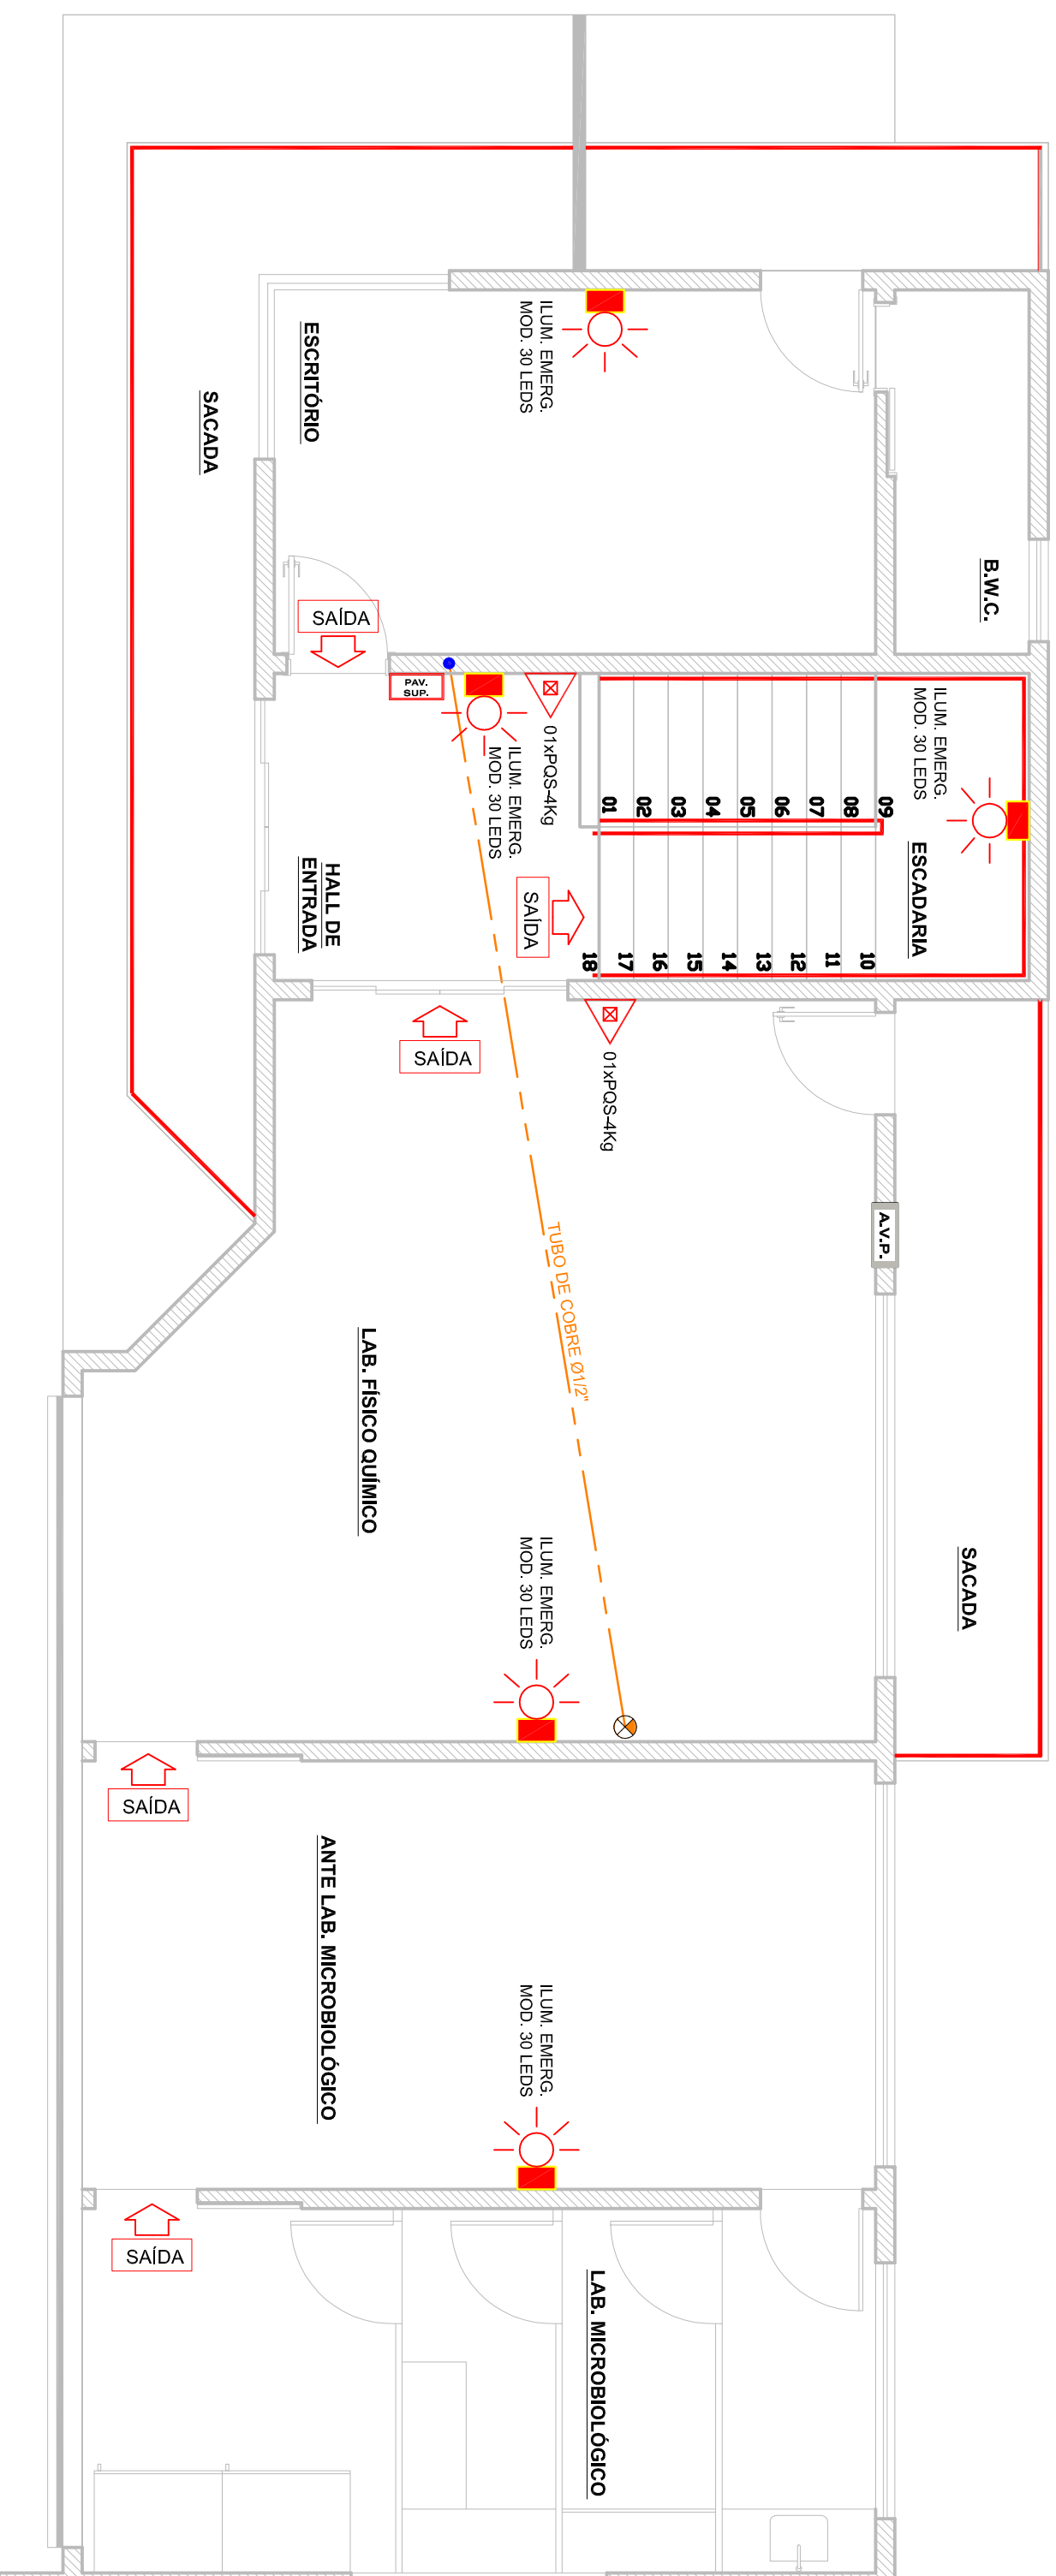


PROJETO PREVENTIVO - 2º PAVIMENTO
Escala: 1/50

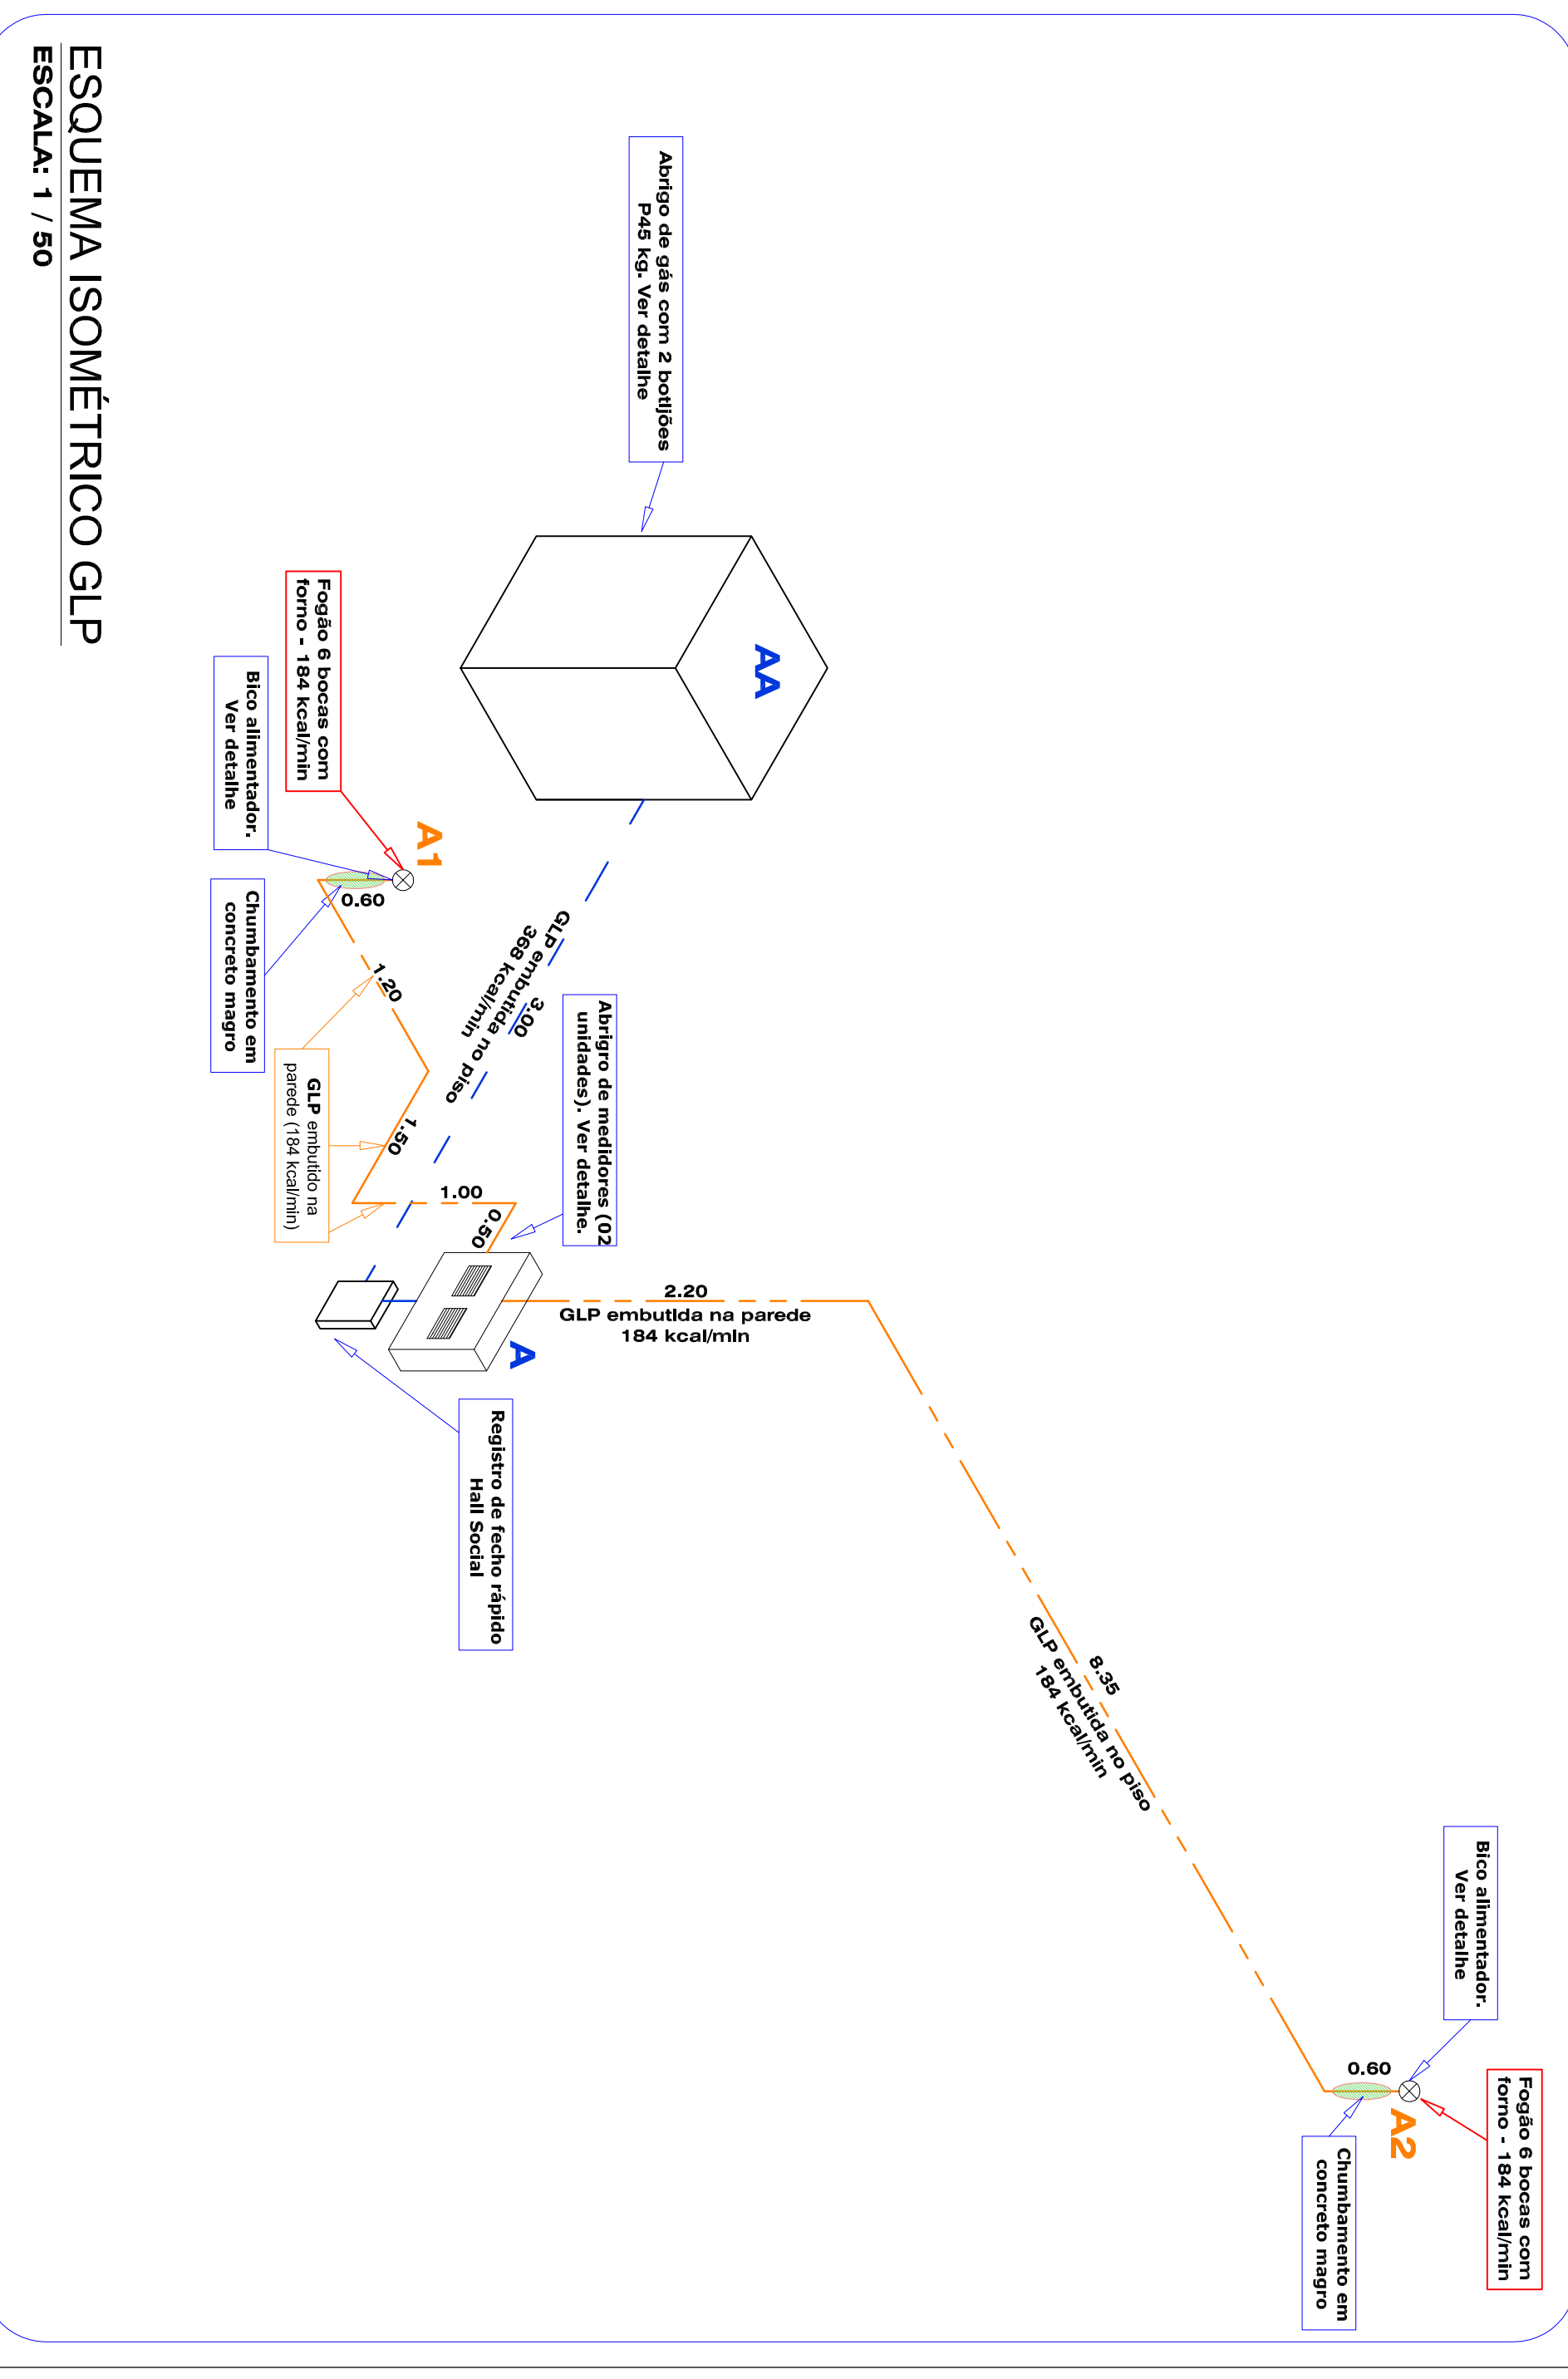


ESQUEMA ISOMÉTRICO GLP
ESCALA: 1 / 50

LEGENDA

	TUBULAÇÃO DE GÁS LIQUIFEITO DE PETRÓLEO (GLP) DE AÇO GALVANIZADO PELO PISO.
	REDE PRIMÁRIA COM ESPESURA VARIÁVEL.
	TUBULAÇÃO DE GÁS LIQUIFEITO DE PETRÓLEO (GLP) DE AÇO GALVANIZADO PELO PISO. REDE SECUNDÁRIA COM ESPESURA VARIÁVEL.
	INDICAÇÃO DO NÚMERO DO PAVIMENTO E APARTAMENTO, NA PAREDE A 2,10m DO PISO ACABADO.
	ABRIGO DE MEDIÇÃO (BARRIL) LOCALIZADO EM FÁCIL ACESSO, COM PORTA EM ALUMÍNIO TIPO ALBERAZA, SEM SISTEMA DE CHAVE, SIMULANDO NO MÓDULO UM BARRIL DE GÁS. SERVE PARA VERIFICAÇÃO DE PRESSÃO E TEMPERATURA DO GÁS.
	PONTO DE CONSUMO COM REGISTRO DE CORTE E TIPO COM CALIBRAMENTO EXACIONADO (MÁXIMO 0,02 a 0,03 kg/cm²).
	ABERTURA PARA VENTILAÇÃO PERMANENTE (COM TELA METÁLICA).
	PLACA DE SINALIZAÇÃO PARA ABANDONO DE LOCAL.
	PLACA COM SETA INDICATIVA DE SINALIZAÇÃO PARA ABANDONO DE LOCAL.
	COLUNA DE GÁS (GLP) DE AÇO GALVANIZADO COM DIÂMETRO VARIÁVEL.
	LUMINÁRIA DE EMERGÊNCIA (5W) NO AUDITÓRIO E MOD. 30 LITROS NOS DEBANS AMBENTES. TODAS À PROVA DE EXPLOÇÃO E TÍPER, RESISTÊNCIA AO FOGO + 30' ON.
	PONTO DE EXTINTOR DE FO COQUILHO SECO - P45 (COM SIMULAÇÃO SEM SIMULAÇÃO).

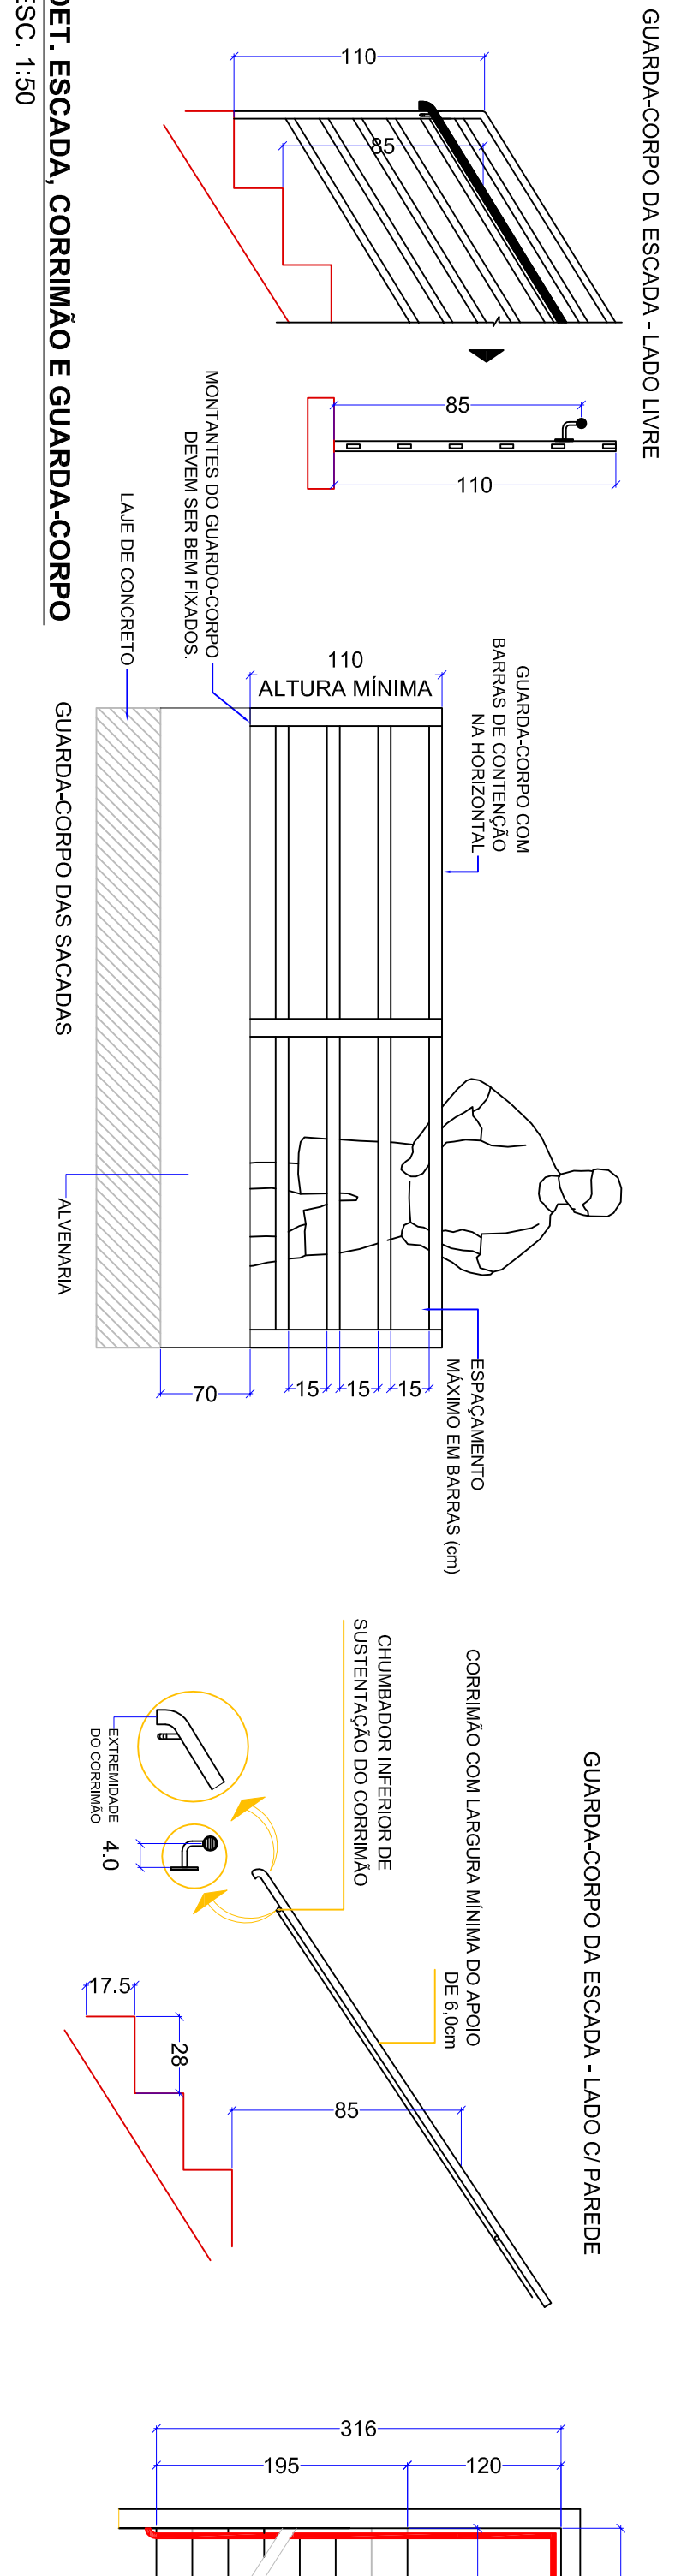

DET. ESCADA, CORRIMÃO E GUARDA-CORPO
ESC. 1/50

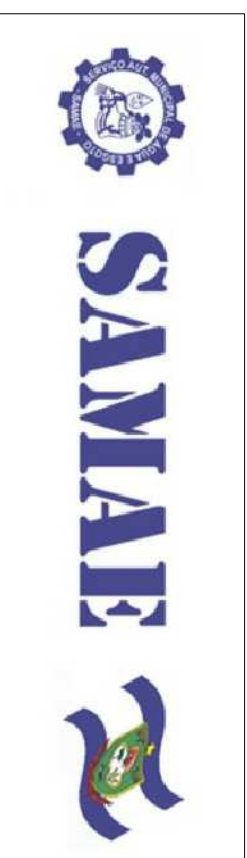

SAMAE

SERVIÇO AUTÔNOMO MUNICIPAL DE ÁGUA E ESGOTO
Rua Caetano Cartões, nº 466 - Centro - Campos Novos - SC
(49) 3541 0844 - engenhar@samae.com.br

LABORATÓRIO - E.T.A.

FINALIDADE: PROJETO PREVENTIVO INCÊNDIO
ARQUIVO: Proj/Laboratório Microbiológico
ESCALA: INDICADA
DESENHO: DIEGO/USUÊ

01 - PROJETO PREVENTIVO DE INCÊNDIO

PRANCHA
01/02

ENG. RESPONSÁVEL: FERNANDO NETO
CREM: 565.118.8285