

Armação positiva das lajes do pavimento Segundo Pav (Eixo X, Y)


escala 1:50

Relação do aço

AÇO	N	DIAM (mm)	QUANT (Barras)	UNIT (cm)	C.TOTAL (cm)
-----	---	-----------	----------------	-----------	--------------

Resumo do aço

AÇO	DIAM (mm)	C.TOTAL (m)	PESO + 10 % (kg)
PESO TOTAL (kg)			

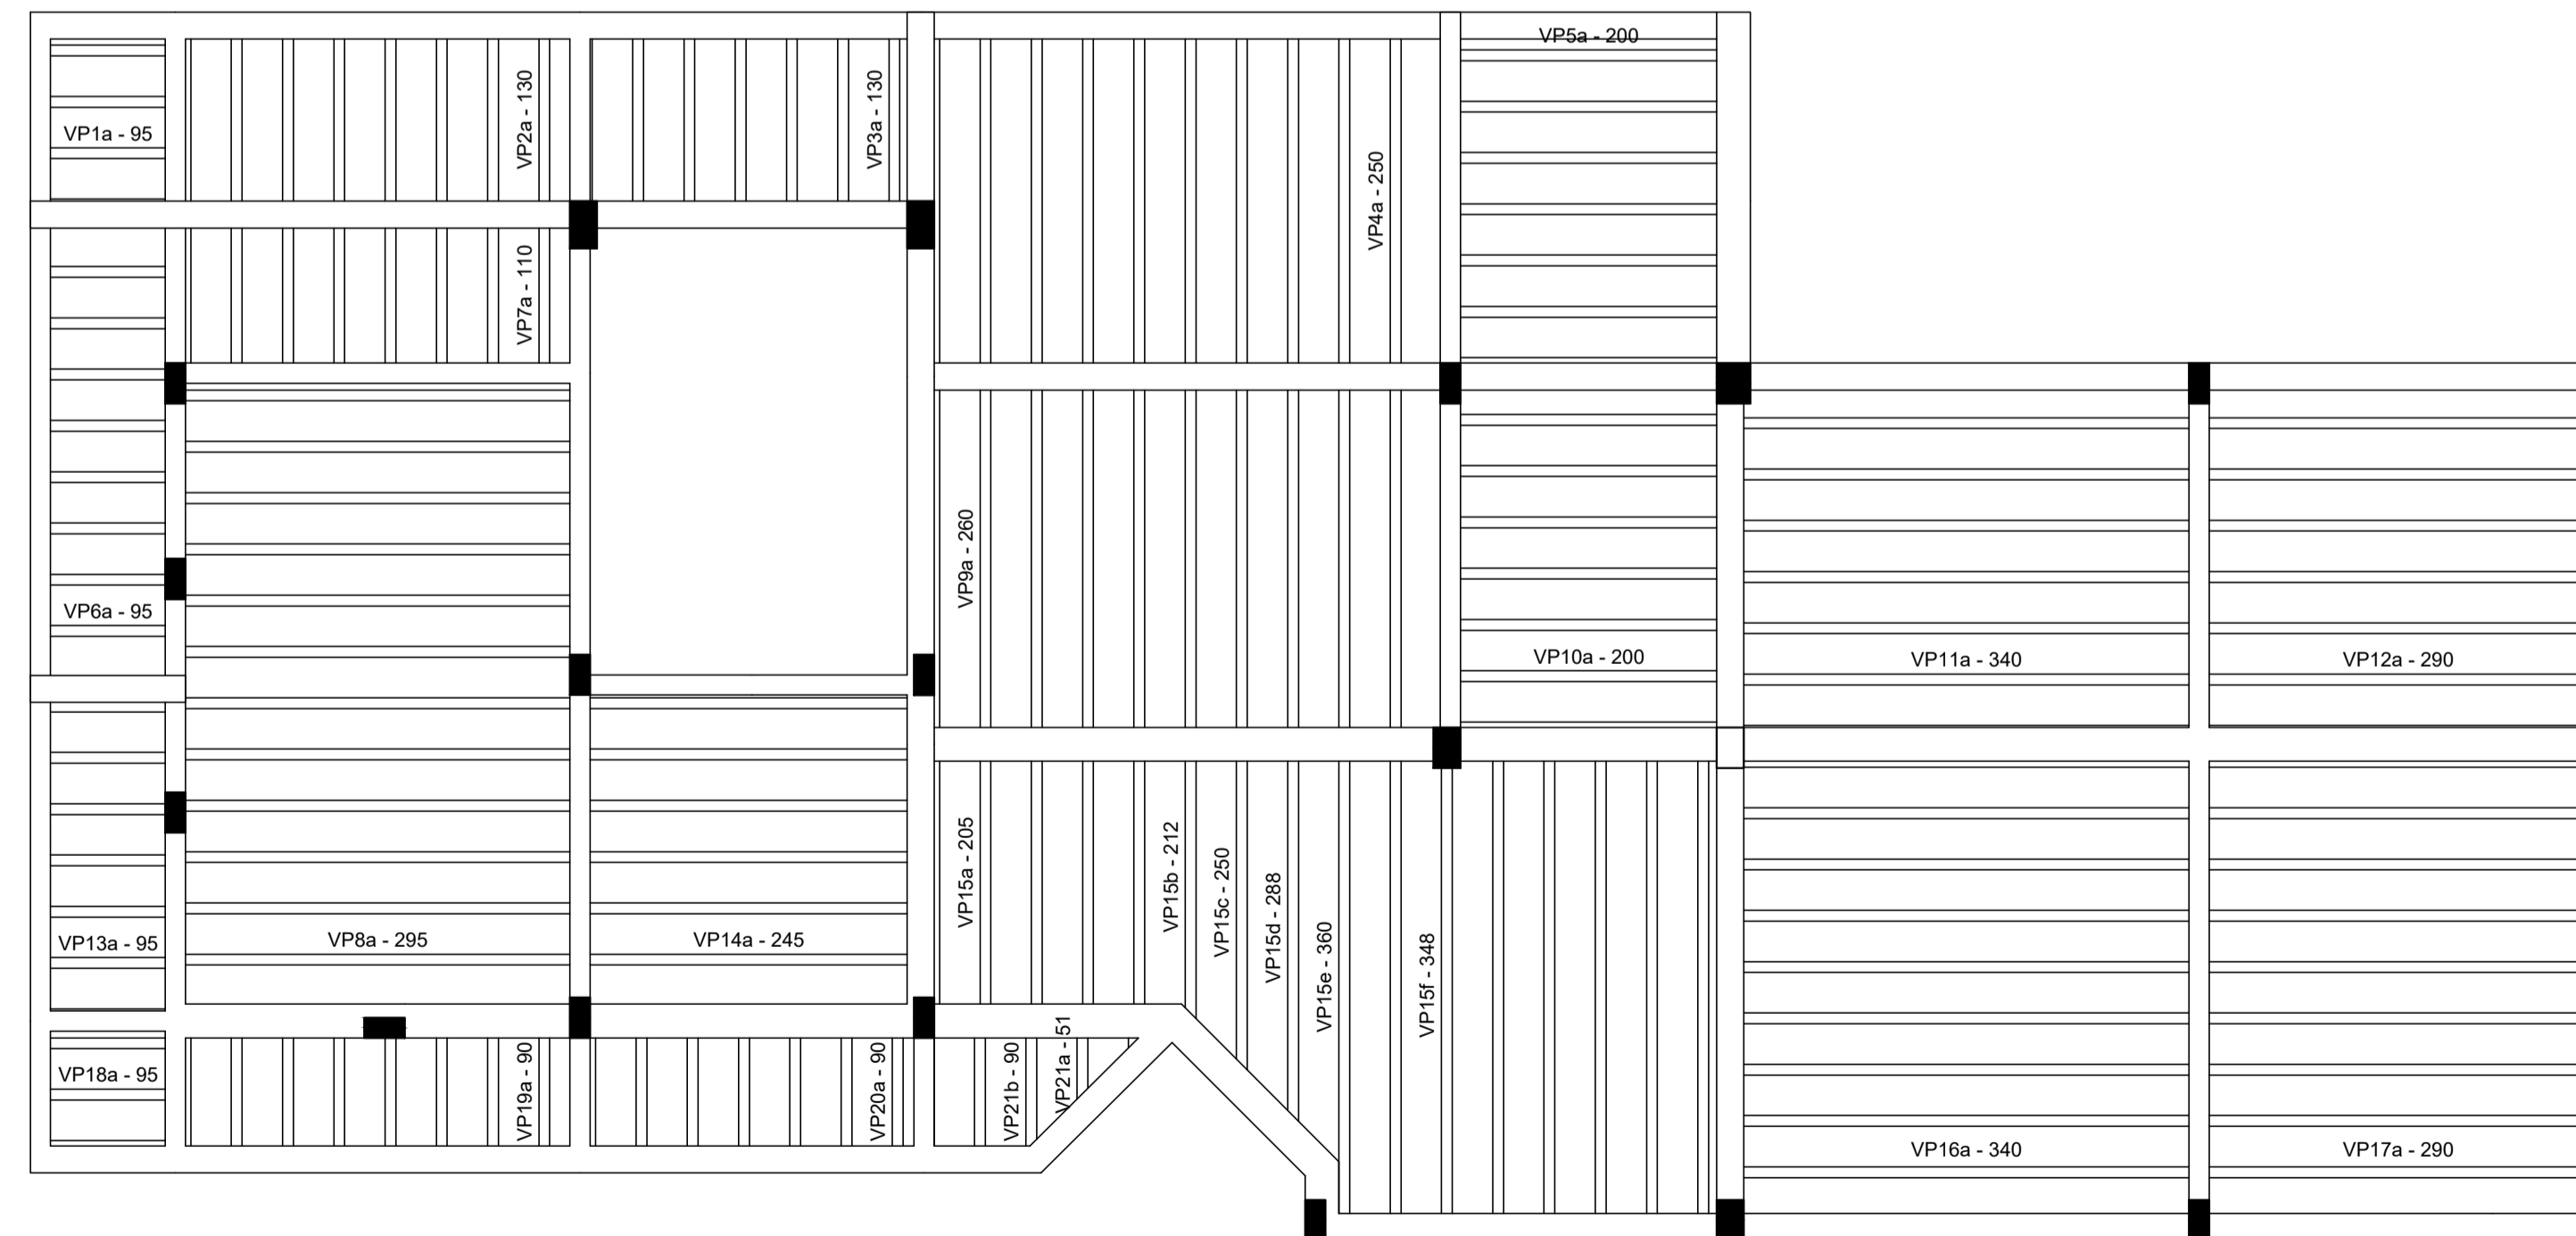

Planta de vigotas pré-moldadas

escala 1:50



**Fábio Ernani Zortéa**  
Engenheiro Civil - CREA/SC 133170-7  
R. Coronel Farrapo, 1141 - 1º andar - Campos Novos - (49) 3544.2463

Título: <b>ESTRUTURAL</b>	
Descrição: <b>LAJES DO SEGUNDO PAVIMENTO</b>	
Resp. Técnico: <b>Fábio Ernani Zortéa - CREA/SC 133170-7</b>	Proprietário: <b>SAMAE-Serviço Autônomo Municipal de Água e Esgoto</b> CNPJ: 83.158.105/0001-09
Localização da Obra: <b>Rua Padre Alfredo Trincheiro, Bairro Santo Antônio, CAMPOS NOVOS - SC</b>	Índices Urbanísticos: Áreas: Prancha: <b>10/20</b>
Data: <b>Outubro / 2016</b>	Arquivo: <b>Projetos_SAMAE_estrutural</b>   Escala: <b>Indicada</b>   Desenhista: <b>Céli Mecabó</b>