


Planta de vigotas pré-moldadas

escala 1:50

Relação do aço

AÇO	N	DIAM (mm)	QUANT (Barras)	UNIT (cm)	C.TOTAL (cm)
Resumo do aço					
AÇO	DIAM (mm)	C.TOTAL (m)	PESO + 10 % (kg)		
PESO TOTAL (kg)					

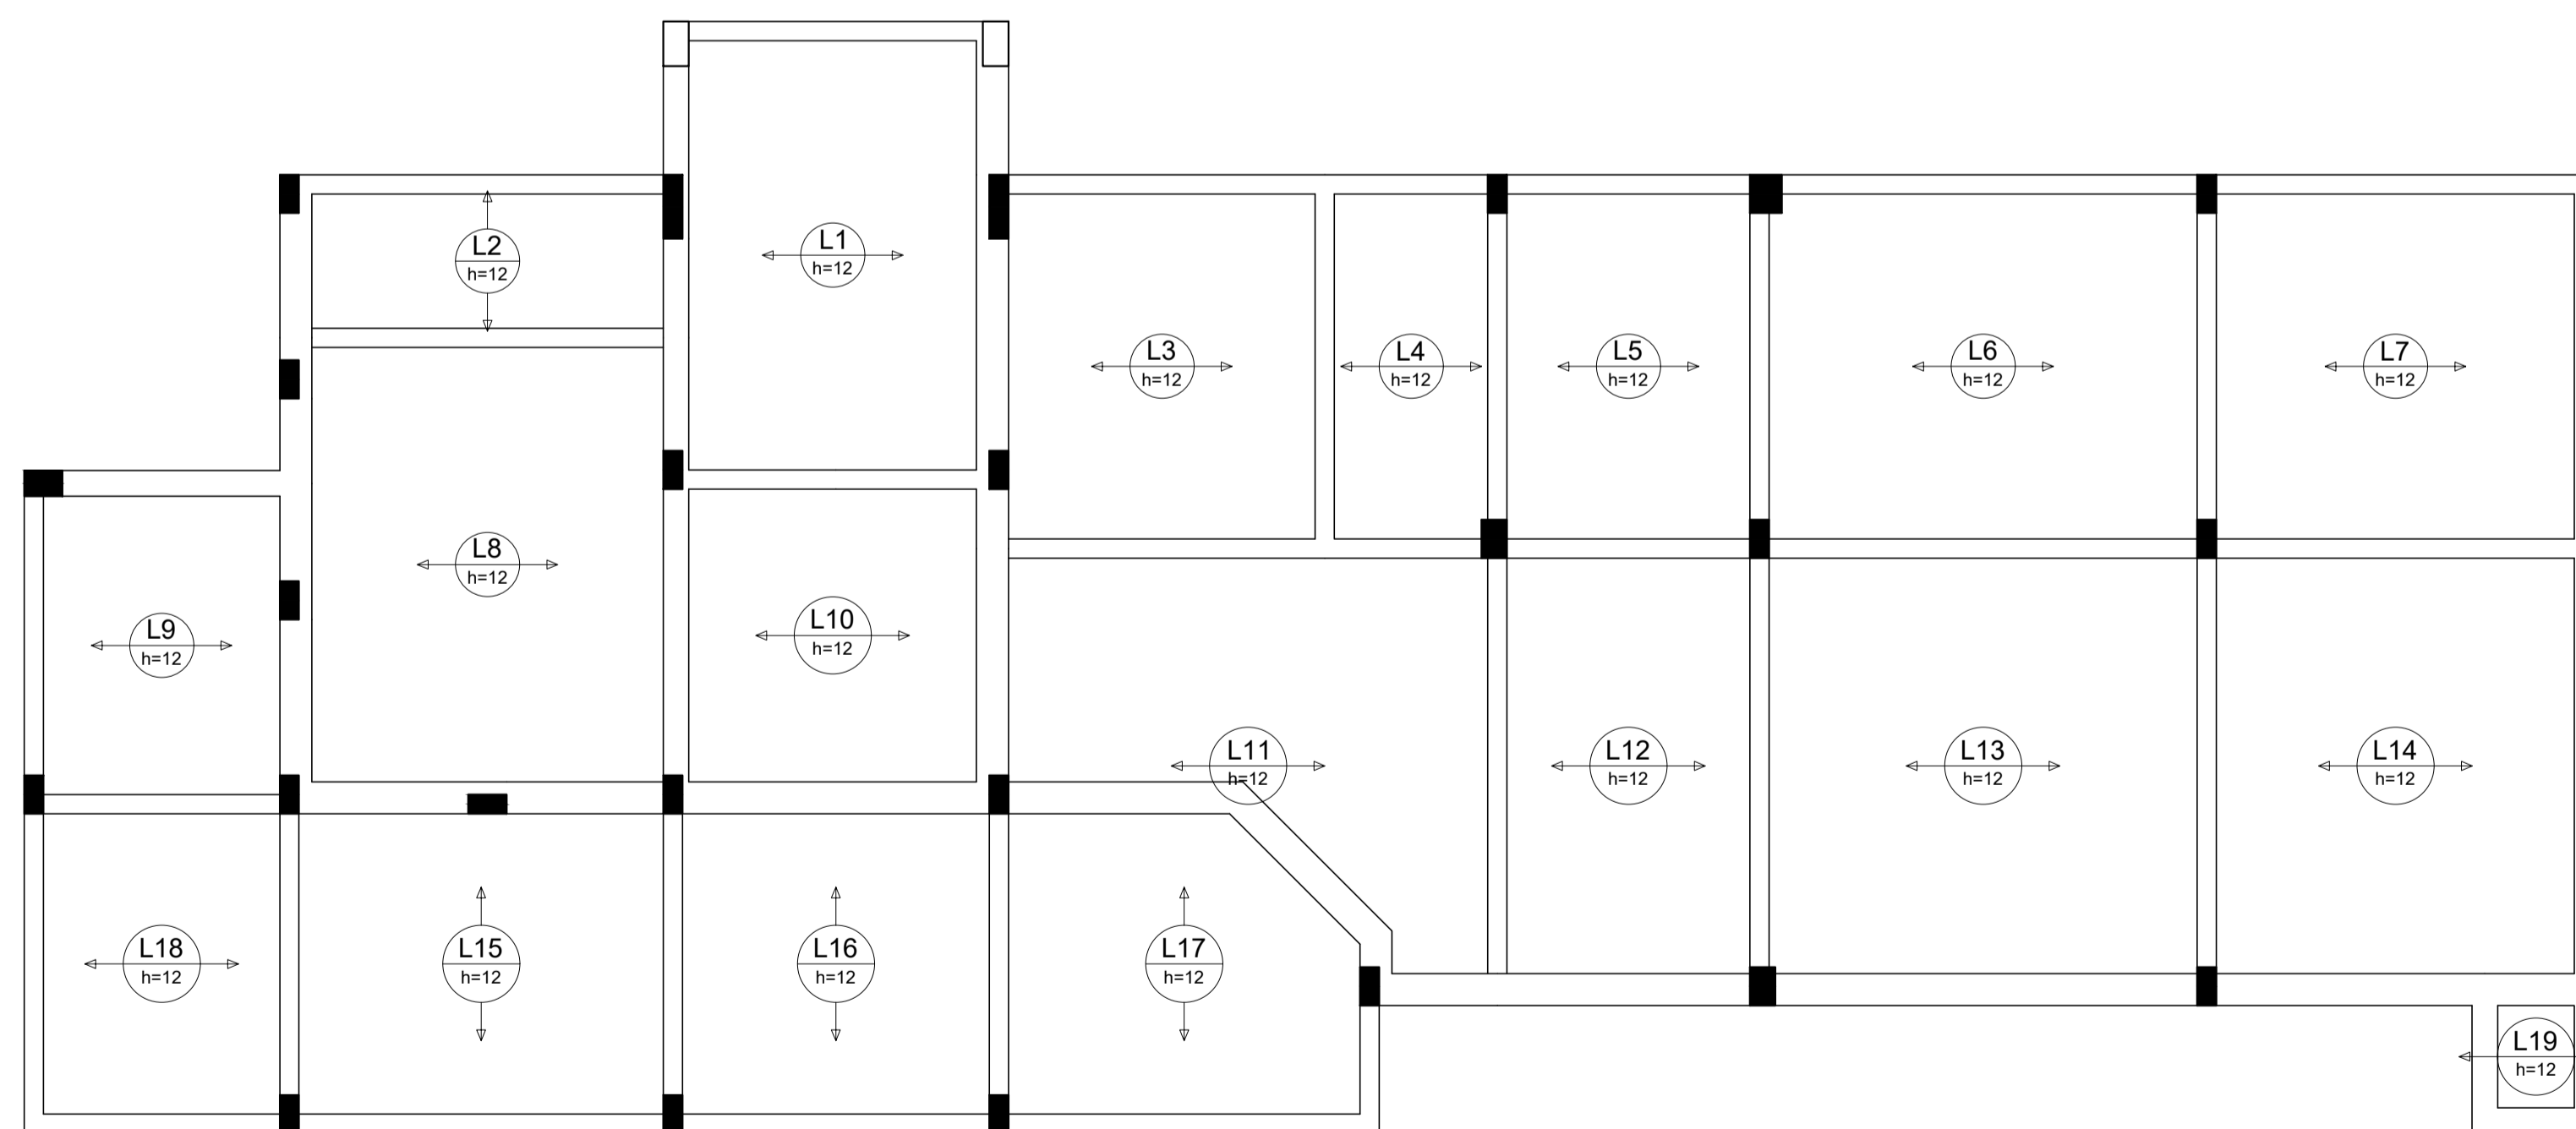

Armação positiva das lajes do pavimento Terreo (Eixo X, Y)

escala 1:50

Fábio Ernani Zortéa
 Engenheiro Civil - CREA/SC 133170-7
 R. Coronel Farrapo, 1141 - 1º andar - Campos Novos - (49) 3544.2463

Título: ESTRUTURAL	
Descrição: LAJES DO PAVIMENTO TÉRREO	
Resp. Técnico: Fábio Ernani Zortéa - CREA/SC 133170-7	Proprietário: SAMAE-Serviço Autônomo Municipal de Água e Esgoto CNPJ: 83.158.105/0001-09
Localização da Obra: Rua Padre Alfredo Trincheiro, Bairro Santo Antônio, CAMPOS NOVOS - SC	Prancha: 11/20
Data: Outubro / 2016	Desenhista: Céli Mecabó