


1 VISTA SUPERIOR - TRECHO 01  
 ESCALA 1:1.000

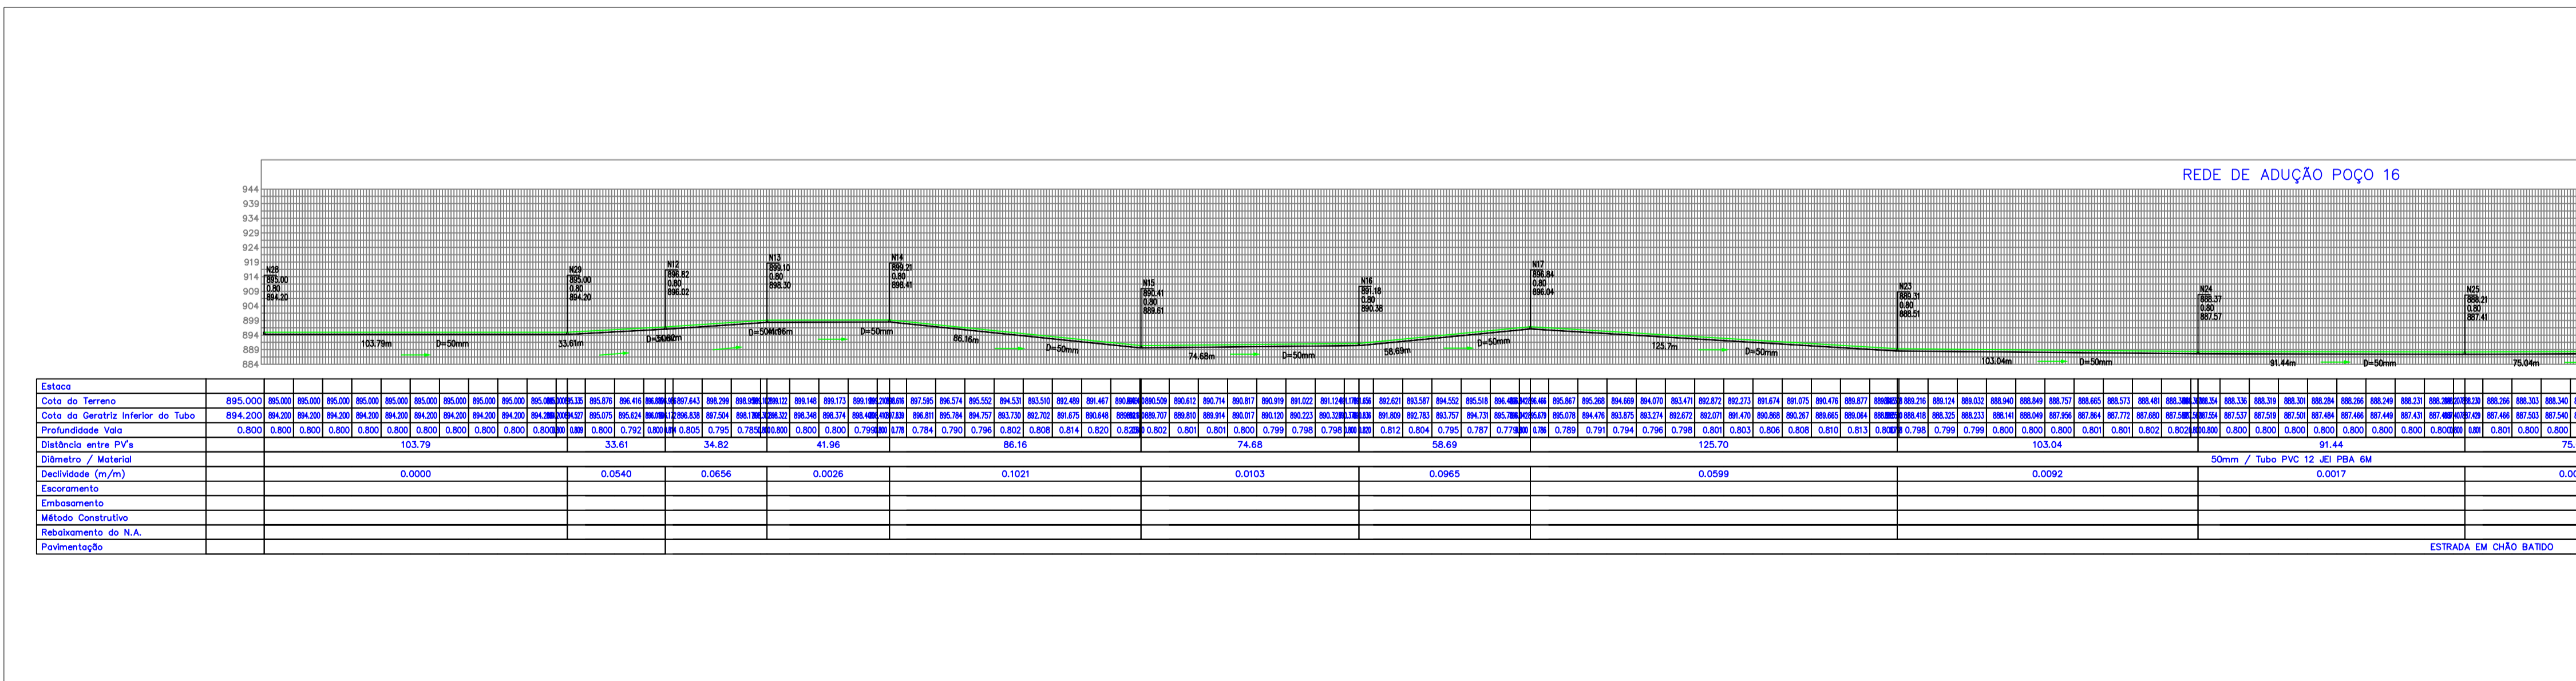

2 PERFIL - REDE DE ADUÇÃO  
 ESCALA H=1:2.000 e V=1:1.000

CONVENÇÕES

- ESTRADAS
- PONTE
- ESTAQUEAMENTO
- HIDROGRAFIA
- LIMITE DO IMÓVEL
- REVESTIMENTO PRIMÁRIO (NÃO PAVIMENTADA)
- CURVAS DE NÍVEL
- REDES DE ADUÇÃO
- REDES DE DISTRIBUIÇÃO

DATUM: SIRGAS 2000



|   |  |  |  |  |  |
|---|--|--|--|--|--|
| E |  |  |  |  |  |
| D |  |  |  |  |  |
| C |  |  |  |  |  |
| B |  |  |  |  |  |
| A |  |  |  |  |  |

| REV. | DESCRIÇÃO | DATA | EXEC. | VERIF. | APROV. |
|------|-----------|------|-------|--------|--------|
|      |           |      |       |        |        |

CONTRATO Nº: 001/2018

RESP. TEC: Rodrigo da Silva

REG. CREA: CREA/SC: 103407-0



SUPERINTENDÊNCIA ESTADUAL DE SANTA CATARINA  
 Divisão de Engenharia de Saúde Pública

CONTRATANTE:  
**FUNASA - Fundação Nacional de Saúde**

PROGRAMA:  
**Projeto de Abastecimento de Água de Com. Quilombola**

MUNICÍPIO/ÁREA:  
**MUNICÍPIO DE CAMPOS NOVOS  
 Comunidade de Invernada dos Negros**  
 TÍTULO:  
**REDE ADUTORA DE ÁGUA  
 SISTEMA POÇO 16  
 Planta e Perfil - Trecho 01**

DATA: 17/06/2021 ESCALA: INDICADA PRANCHA:  
 ARQUIVO: DE-2018.001-SC.CPN-EDIT-REDE - POÇO 16.dwg-Poço 16 1/4