


1 VISTA SUPERIOR - TRECHO 02
ESCALA 1:1.000

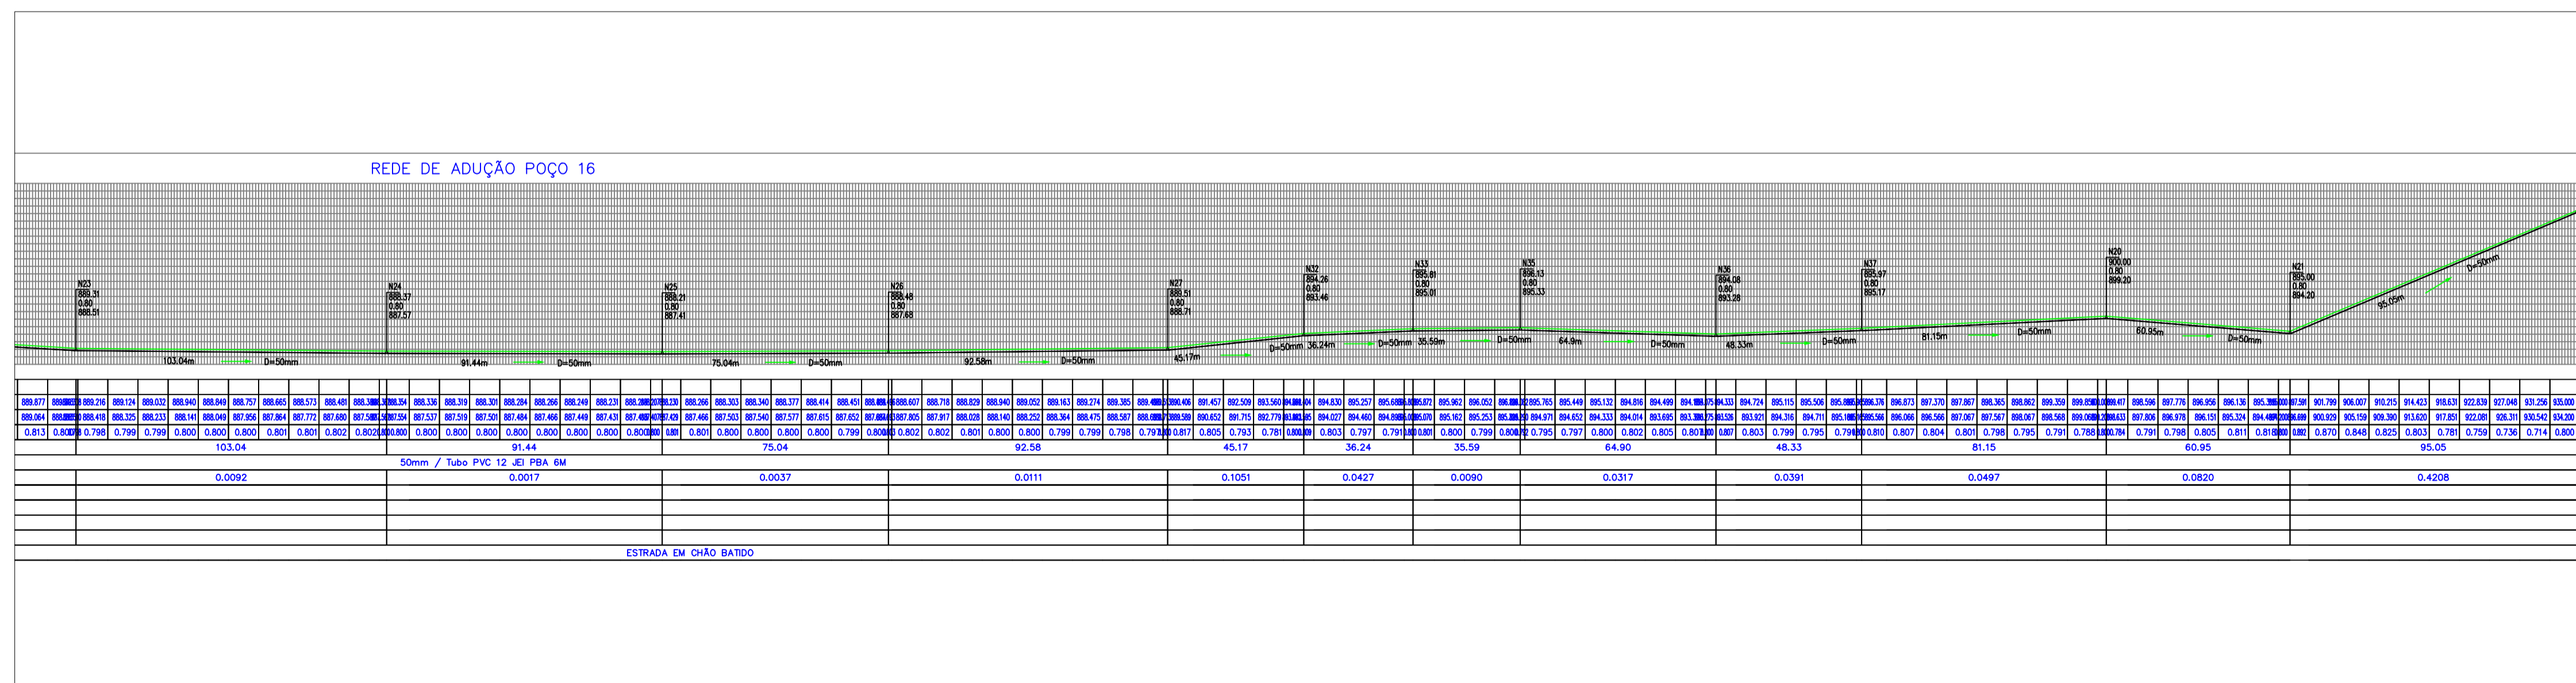

2 PERFIL - REDE DE ADOÇÃO
ESCALA H=1:2.000 e V=1:1.000

CONVENÇÕES

- ESTRADAS
- PONTE
- ESTAGUEAMENTO
- HIDROGRAFIA
- LIMITE DO IMÓVEL
- REVESTIMENTO PRIMÁRIO (NÃO PAVIMENTADA)
- CURVAS DE NÍVEL
- REDES DE ADOÇÃO
- REDES DE DISTRIBUIÇÃO

DATUM: SIRGAS 2000



E					
D					
C					
B					
A					

REV.	DESCRIÇÃO	DATA	EXEC.	VERIF.	APROV.
------	-----------	------	-------	--------	--------

AMPLASC

CONTRATO Nº: 001/2018
 RESP. TEC: Rodrigo da Silva
 REG. CREA: CREA/SC: 103407-0

FUNASA Ministério da Saúde
 Fundação Nacional de Saúde

SUPERINTENDÊNCIA ESTADUAL
 DE SANTA CATARINA
 Divisão de Engenharia de Saúde Pública

CONTRATANTE:
FUNASA - Fundação Nacional de Saúde

PROGRAMA:
 Projeto de Abastecimento de Água de Com. Quilombola

MUNICÍPIO/ÁREA:
 MUNICÍPIO DE CAMPOS NOVOS
 Comunidade de Invernada dos Negros

TÍTULO:
 REDE ADUTORA DE ÁGUA
 SISTEMA POÇO 16
 Planta e Perfil - Trecho 01

DATA: 17/06/2021	ESCALA: INDICADA	PRANCHA:
ARQUIVO: DE-2018.001-SC.CPN-EDIT-REDE - POÇO 16.dwg-Poço 16		2/4