


1 VISTA SUPERIOR - TRECHO 02  
ESCALA 1:1.000

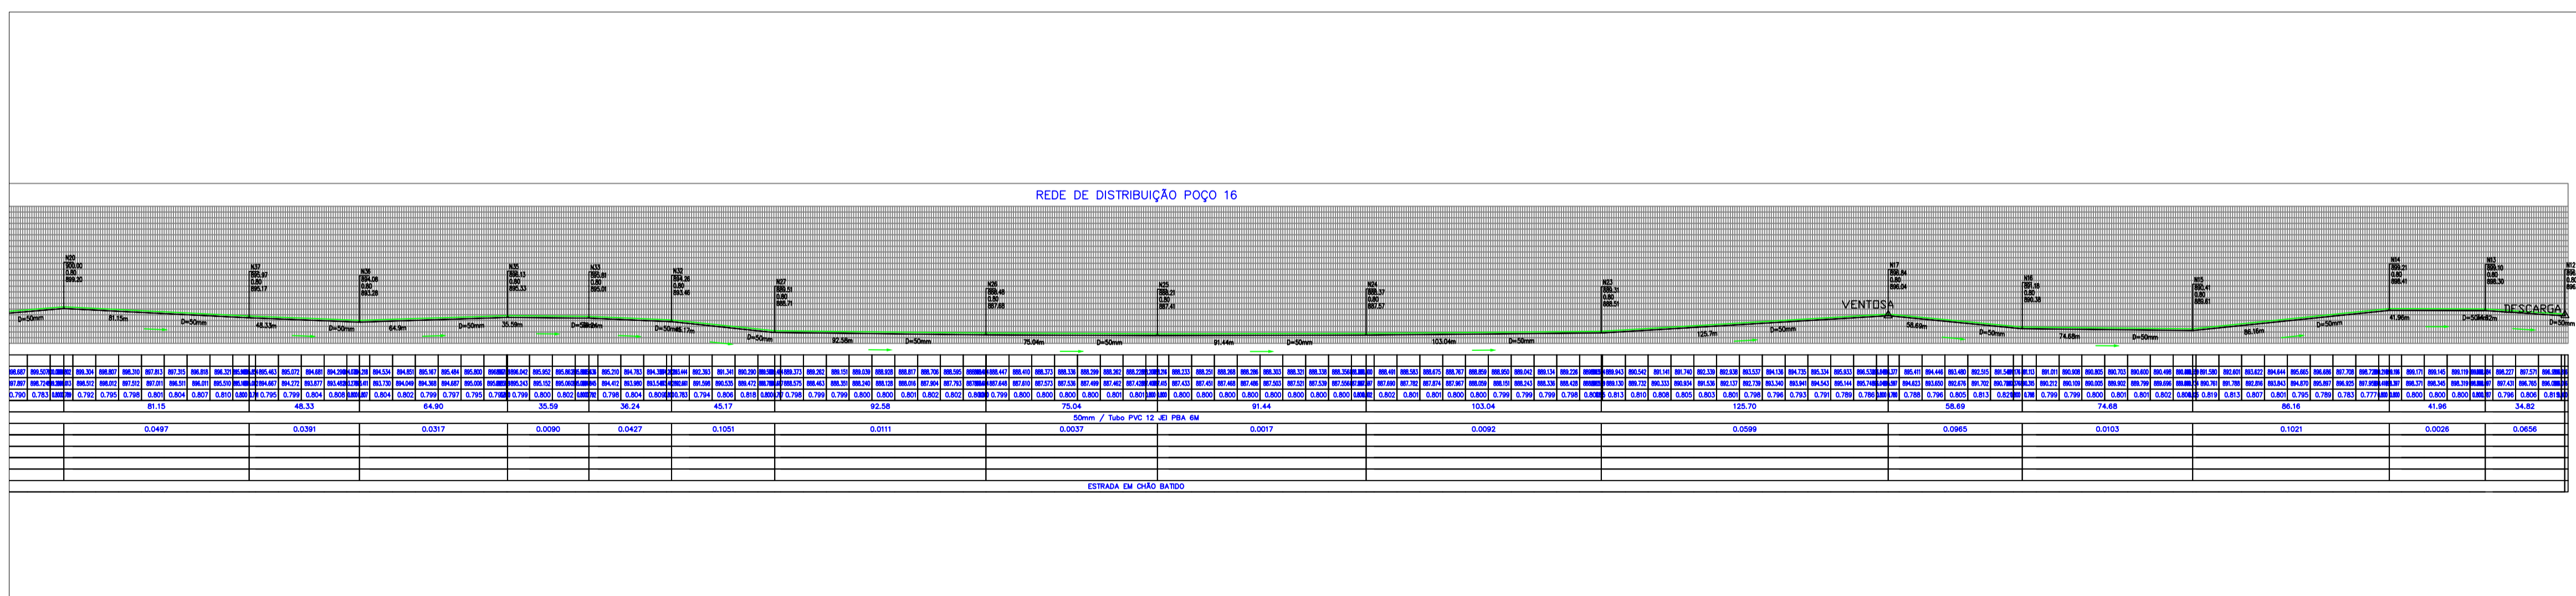

2 PERFIL - TRECHO 02  
ESCALA = 1:1.000

- CONVENÇÕES**
- ESTRADAS
  - PONTE
  - ESTAGUEAMENTO
  - HIDROGRAFIA
  - LIMITE DO IMÓVEL
  - REVESTIMENTO PRIMÁRIO (NÃO PAVIMENTADA)
  - CURVAS DE NÍVEL
  - REDES DE ADOÇÃO
  - REDES DE DISTRIBUIÇÃO

DATUM: SIRGAS 2000

ESCALA GRAFICA: 0 2.50 5 7.50 10 12.50 15 20 25 37.50 50

REV.	DESCRIÇÃO	DATA	EXEC.	VERIF.	APROV.
E					
D					
C					
B					
A					

**AMPLASC**

CONTRATO Nº: 001/2018  
 RESP. TEC: Rodrigo da Silva  
 REG. CREA: CREA/SC: 103407-0

**FUNASA** - Ministério da Saúde  
 Fundação Nacional de Saúde

SUPERINTENDÊNCIA ESTADUAL DE SANTA CATARINA  
 Divisão de Engenharia de Saúde Pública

CONTRATANTE: **FUNASA - Fundação Nacional de Saúde**

PROGRAMA: **Projeto de Abastecimento de Água de Com. Quilombola**

MUNICÍPIO/ÁREA: **MUNICÍPIO DE CAMPOS NOVOS  
Comunidade de Invernada dos Negros**

TÍTULO: **REDE DE ABASTECIMENTO DE ÁGUA  
SISTEMA POÇO 16  
Planta e Perfil - Trecho 01**

DATA: 17/06/2021 | ESCALA: INDICADA | PRANCHA:

ARQUIVO: DE-2018.001-SC.CPN-EDIT-REDE - POÇO 16.dwg-Poço 16 | 4/4