


pista de rolamento

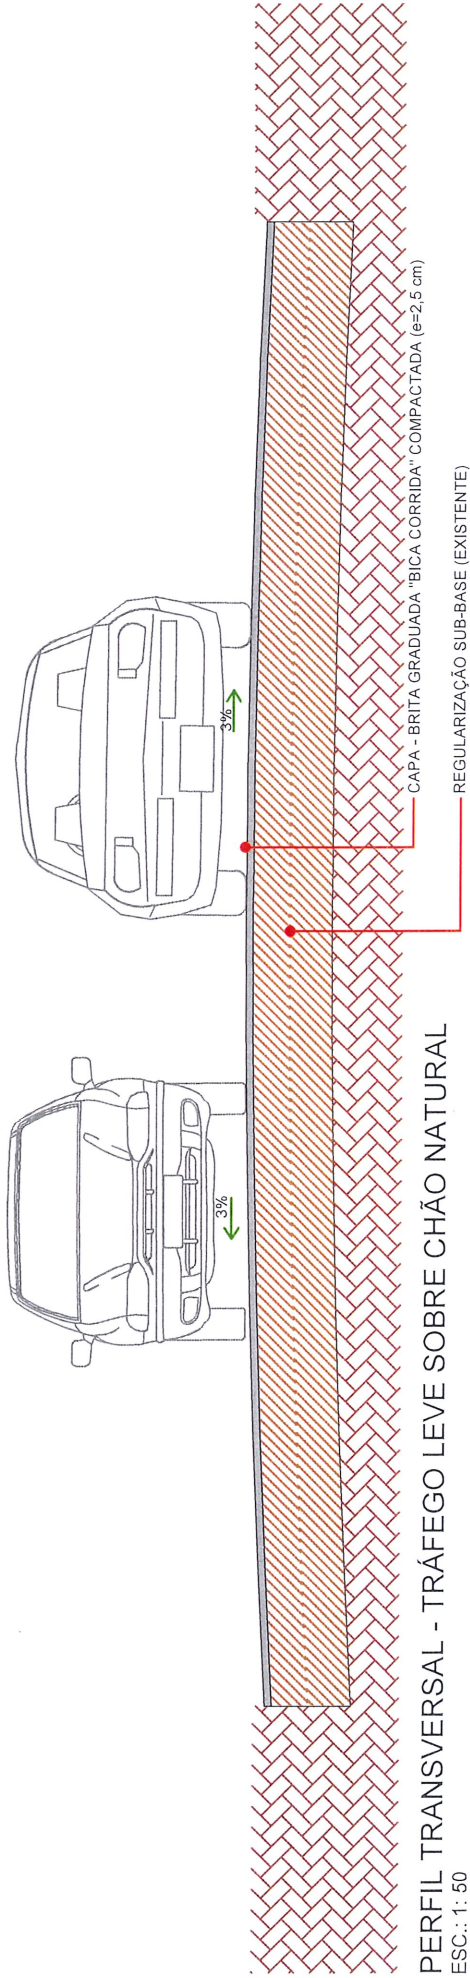

PERFIL TRANSVERSAL - TRÁFEGO LEVE SOBRE CHÃO NATURAL

ESC.: 1: 50

Detalhe Genérico - AGULHAMENTO



PREFEITURA MUNICIPAL DE CAMPOS NOVOS (SC)

RUA EXPEDICIONÁRIO, 323 - CENTRO - FONE (49) 3541-6200

www.camposnovos.sc.gov.br

SECRETARIA MUNICIPAL DE TRANSPORTES, OBRAS E URBANISMO  
DEPARTAMENTO DE ENGENHARIA

OBRAS:

MANUTENÇÃO ESTRADA RURAL 70-11 (GUARANI)

PROJETO:  
DETALHE PERFIL  
TRANSVERSAL

ASSUNTO:

AGULHAMENTO DE ESTRADA RURAL

DATA:

MAIO/2022

LOCAL:

ESTRADA RURAL 70-11 - DISTRITO DE GUARANI

CODIGO CAD:

2022/OBRAS/PAVIMENTAÇÃO/1  
ASFALTO/AGULHAMENTO.

RESP. TÉCNICO:

RESPONSÁVEL LEGAL:

ÁREA CONSTRUIDA:

63.535,70 m<sup>2</sup>

ESCALA

FOLHA:

INDICADA

01/01

DESENHO:  
EDMILSON J. R.

EDMILSON JOSE RODRIGUES  
CREA/SC 163.312-1  
ENGENHEIRO CIVIL

GILMAR MARCO PEREIRA  
PREFEITO MUNICIPAL