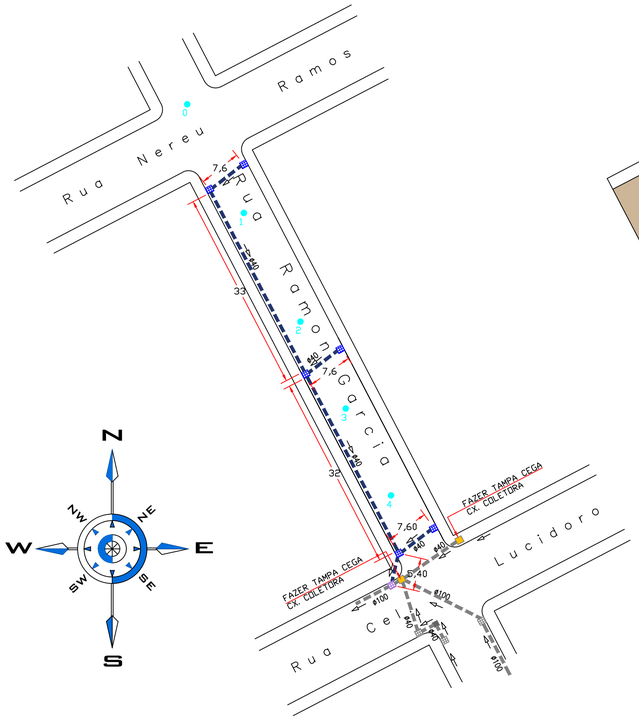

REDE PLUVIAL

ESCALA 1:500

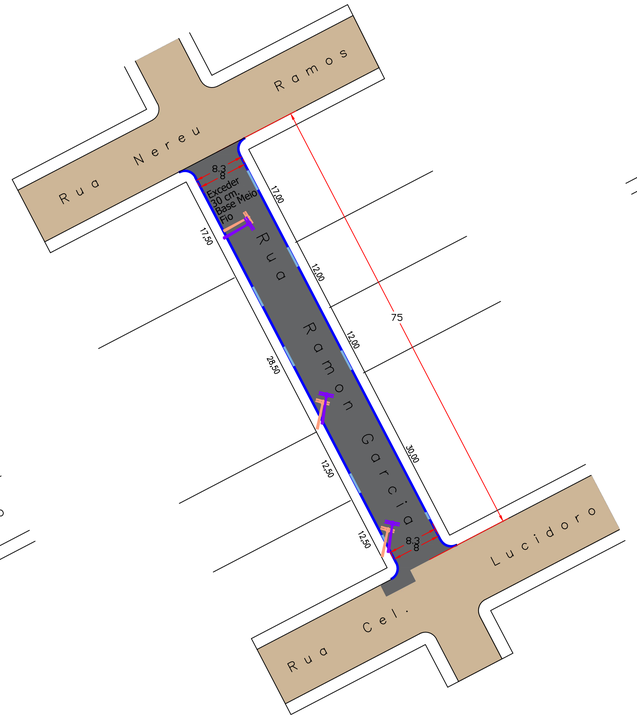

GEOMÉTRICO

ESCALA 1:500

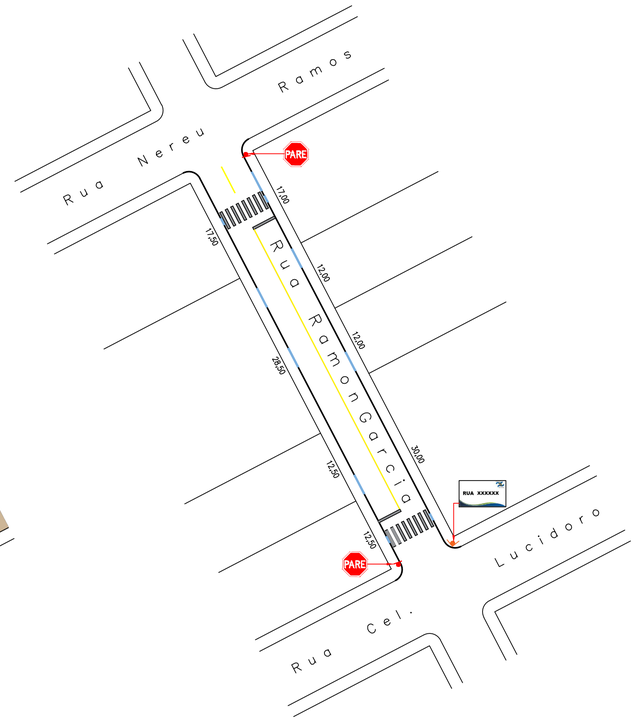

SINALIZAÇÃO

ESCALA 1:500

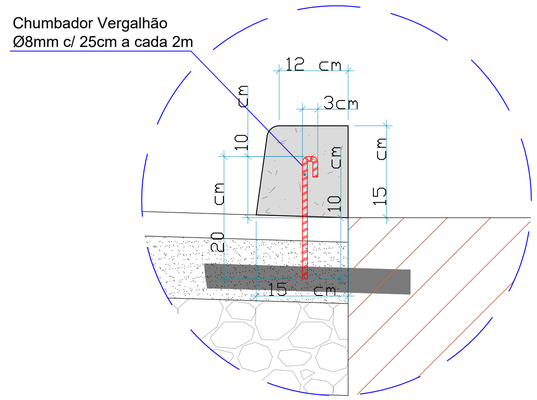

DETALHE MEIO-FIO EXTRUSADO

ESC.: Sem Escala

LEGENDA - REDE PLUVIAL
RUA RAMON GARCIA

	CAIXA COLETORA A EXECUTAR	06 UND.
	CAIXA COLETORA QUE SERÁ EXECUTADA NAS NAS ADJACÊNCIAS	01 UND.
	CAIXA CEGA A EXECUTAR	— — —
	TAMPA CEGA, EXECUTAR EM CAIXA EXISTENTE	02 UND.
	TUBULAÇÃO A EXECUTAR Ø 40	93,20 m
	TUBULAÇÃO A EXECUTAR Ø 60	— — —
	TUBULAÇÃO A EXECUTAR Ø 80	— — —
	TUBULAÇÃO EXISTENTE	— — —
	INDICAÇÃO DO SENTIDO QUE SEGUE A ÁGUA PLUVIAL	— — —
	ESTACAS (20 EM 20m)	— — —

LEGENDA - GEOMÉTRICO
RUA RAMON GARCIA

	Extensão	75,00 m
	Largura média	8,30 m
	Pavimentação asfáltica a executar	660,74 m²
	Pavimentação asfáltica existente	- - - - - -
	Meio-fio a executar	154,60 m
	Projeção de divisa e alinhamento predial	- - - - - -
	Poste existente	03 und.
	Poste a ser relocado	03 und.

LEGENDA - SINALIZAÇÃO
RUA RAMON GARCIA

	PLACA DE SINALIZAÇÃO	
	PLACA DE NOMENCLATURA DE RUAS	
PARE	PLACA DE SINALIZAÇÃO " PARE "	02 UNID.
RUA XXXXXX	PLACA DE NOMENCLATURA DE RUAS	01 UNID.
	SINALIZAÇÃO HORIZ. FAIXA PEDESTRES.	22,43 m²
	SINALIZAÇÃO HORIZ. LINHA SIMPLES CONTÍNUA (LARG. 0,10m)	56,25 m
	SENTIDO DA VIA	- - - - - -

NOTAS:

TODAS AS MEDIDAS ESTÃO EM METROS, CASO HOUVER DIVERGÊNCIAS ENTRE COTAS E ESCALA PREVALECERÃO AS COTAS.

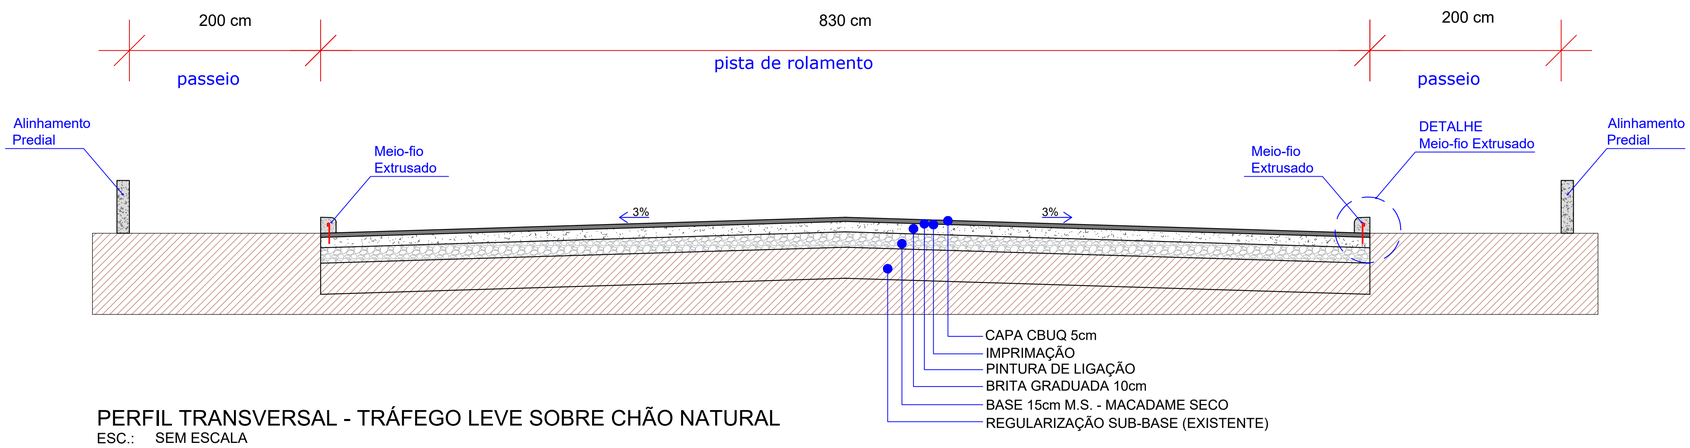

PERFIL TRANSVERSAL - TRÁFEGO LEVE SOBRE CHÃO NATURAL

ESC.: SEM ESCALA

PREFEITURA MUNICIPAL DE CAMPOS NOVOS (SC)
RUA EXPEDICIONÁRIO, 323 – CENTRO – FONE (49) 3541-6200 www.camposnovos.sc.gov.br
SECRETARIA MUNICIPAL DE TRANSPORTES, OBRAS E URBANISMO
DEPARTAMENTO DE ENGENHARIA

OBRA: PAVIMENTAÇÃO ASFÁLTICA SOBRE CHÃO NATURAL

PROJETO: GEOMÉTRICO / REDE PLUVIAL / SINALIZAÇÃO HORIZONTAL E VERTICAL

ÁREA DE ASFALTO:	MEIO-FIO:	EXTENSÃO:	LARGURA:
660,74 m²	154,60 m	75 m	8,30 m
TUBULAÇÃO Ø40:	TUBULAÇÃO Ø60:	CAIXAS COLETORAS:	CAIXAS CEGAS:
93,20 m	00,00 m	07 UNID.	00 UNID.
ÁREA DE PINTURA:	PLACA DE NOMENCLATURA DE RUAS:	PLACA DE PARADA OBRIGATÓRIA:	
	01 UNID.	02 UNID.	

DATA: JUNHO/2022

LOCAL: RUA RAMON GARCIA

TRECHO: ENTRE A RUA CEL. LUCIDORO E RUA NEREU RAMOS

CÓDIGO CAD: 2012\Obras\Pavimentação\Asfalto\Ramon Garcia...

ESCALA CAD: INDICADA

FOLHA: 01/02

DESENHO: EDMILSON

RESP. TÉCNICO: EDMILSON JOSE RODRIGUES:09365772907 65772907 — Assinado de forma digital por EDMILSON JOSE RODRIGUES:09365772907 Dados: 2022.06.21 12:02:29 -03'00'
EDMILSON JOSE RODRIGUES
CREA - SC 163.312-1
ENGENHEIRO CIVIL

PREFEITO MUNICIPAL: GILMAR MARCO PEREIRA
PREFEITO MUNICIPAL

( ) ORÇAMENTO ( ) CONHECIMENTO
( ) APROVAÇÃO ( ) EXECUÇÃO
CÓPIAS P/