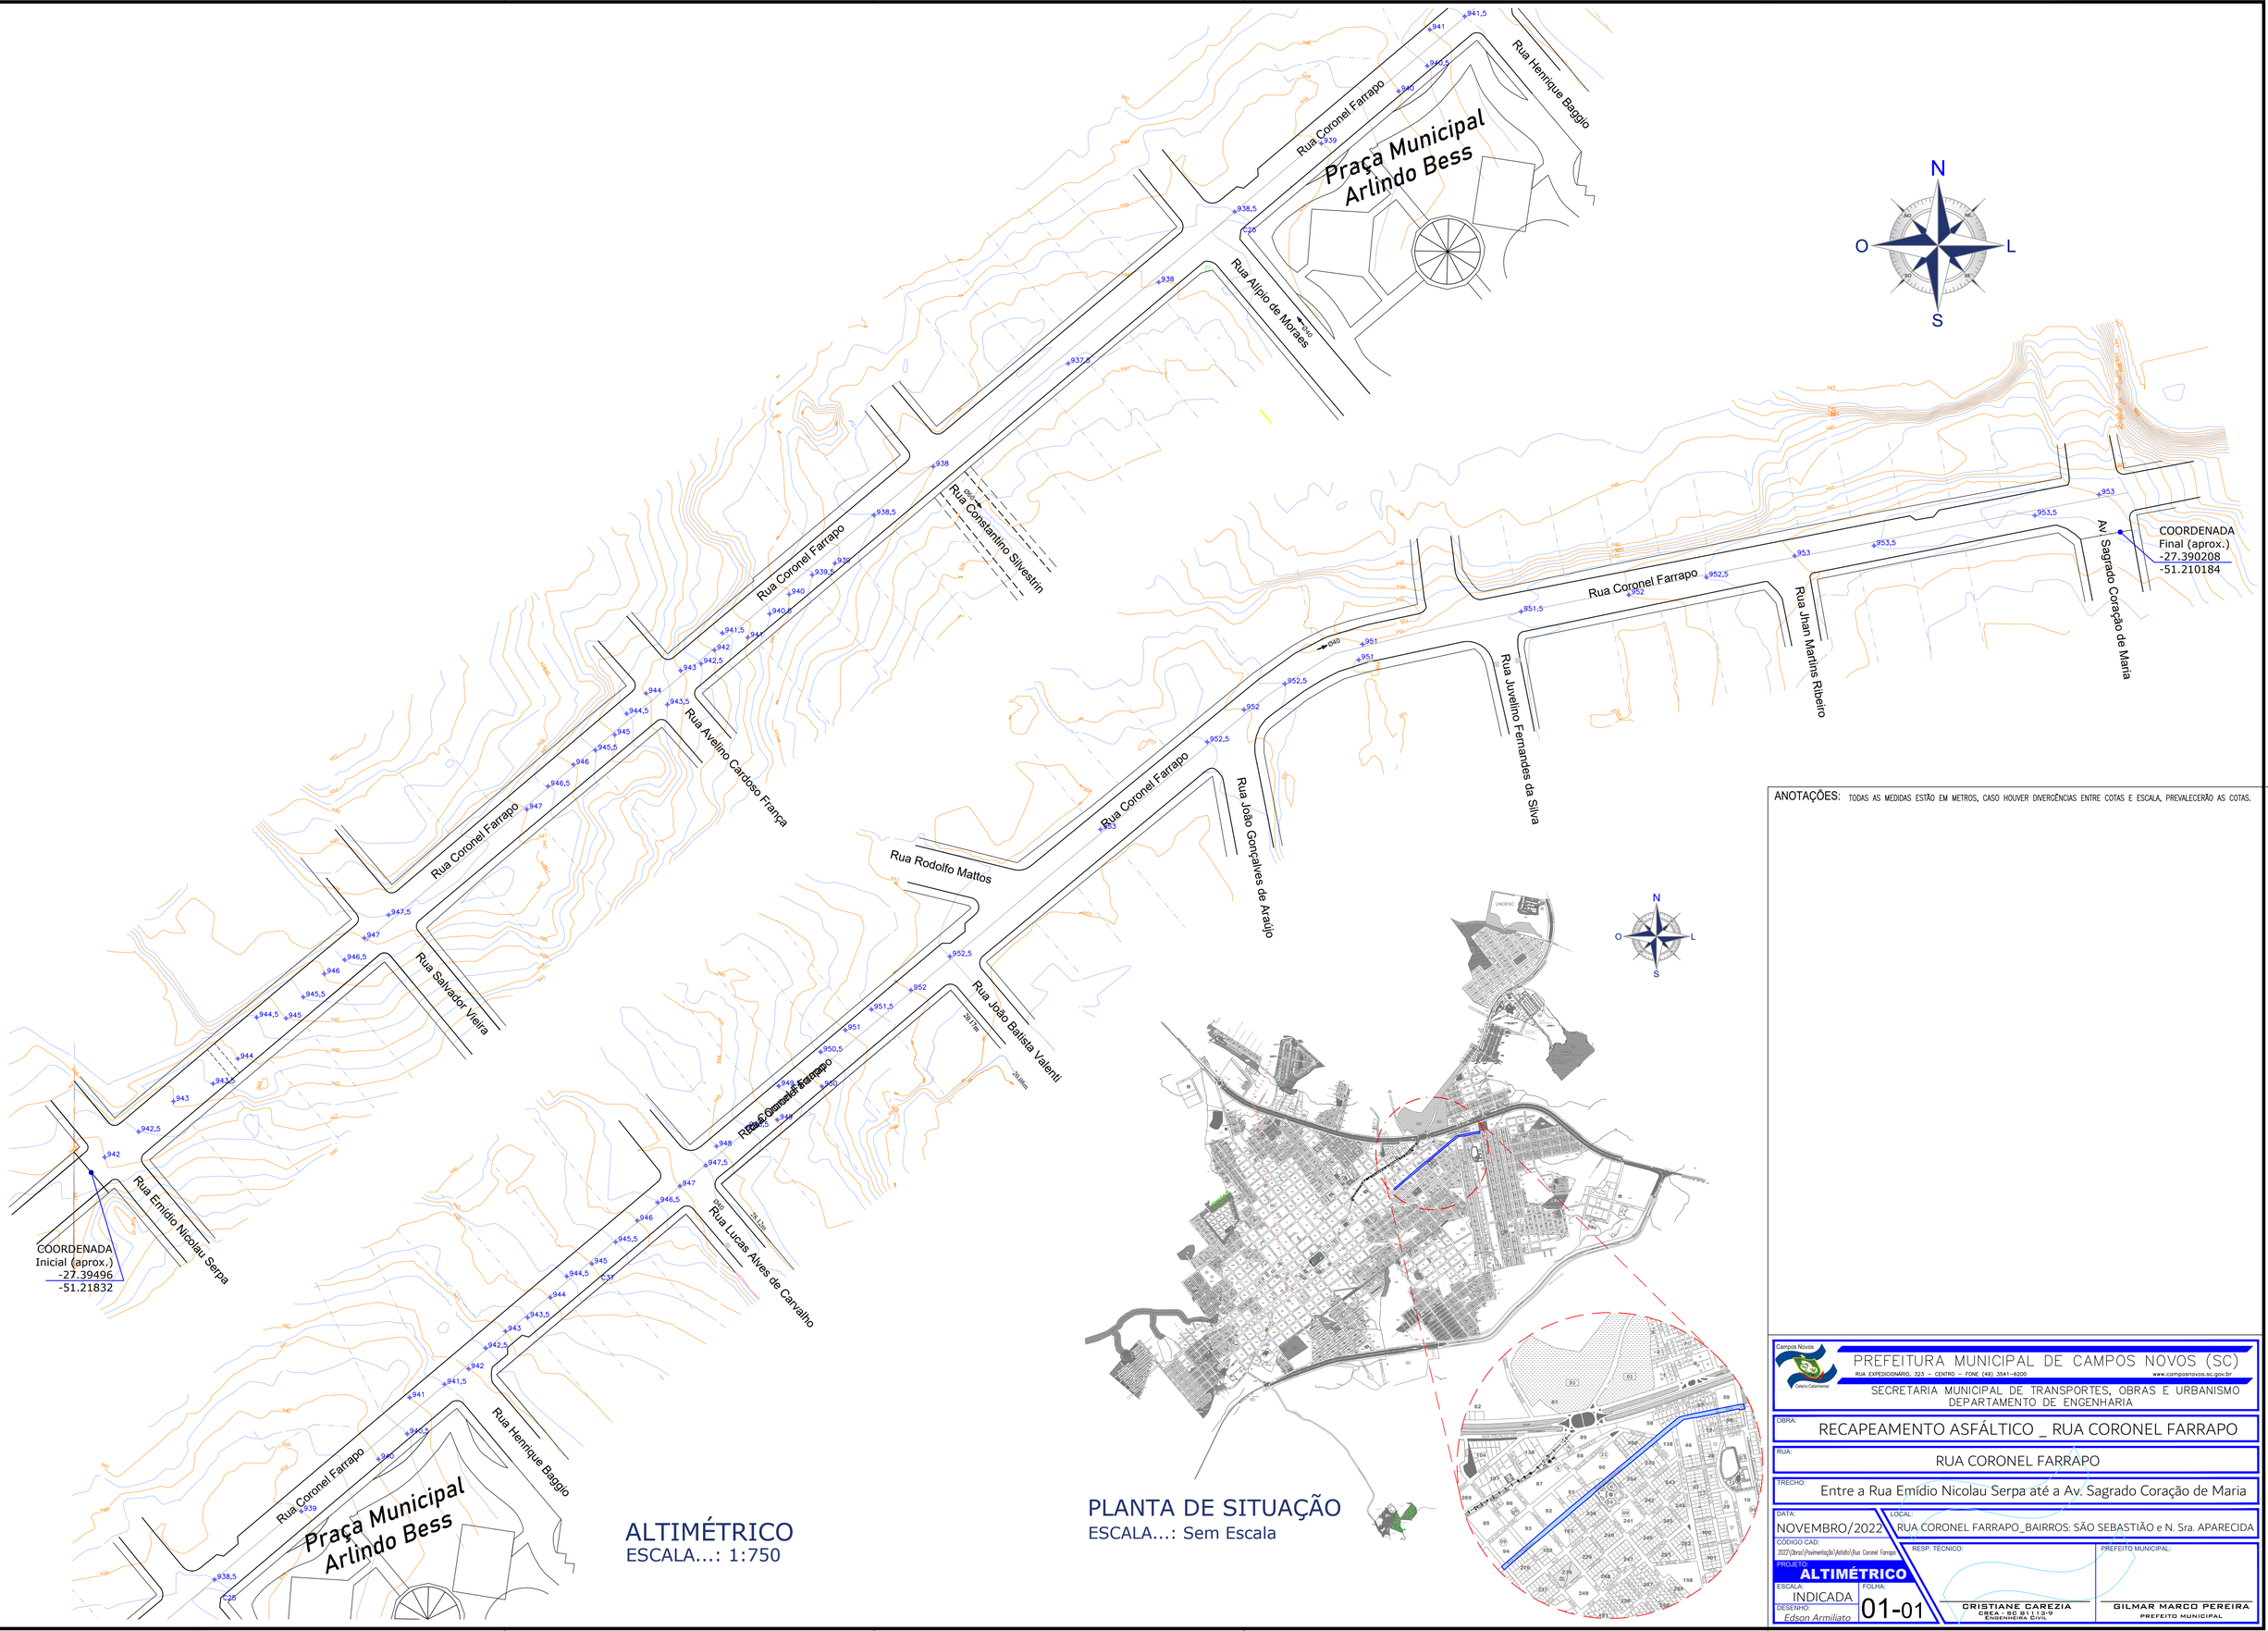

ALTIMÉTRICO
ESCALA...: 1:750

PLANTA DE SITUAÇÃO
ESCALA...: Sem Escala

ANOTAÇÕES: TODAS AS MEDIDAS ESTÃO EM METROS, CASO HOUVER DIVERGÊNCIAS ENTRE COTAS E ESCALA, PREVALECERÃO AS COTAS.

PREFEITURA MUNICIPAL DE CAMPOS NOVOS (SC)
RUA EXPEDICIONÁRIO, 323 – CENTRO – FONE (49) 3541-6200 www.camposnovos.sc.gov.br
SECRETARIA MUNICIPAL DE TRANSPORTES, OBRAS E URBANISMO
DEPARTAMENTO DE ENGENHARIA

OBRA: RECAPEAMENTO ASFÁLTICO _ RUA CORONEL FARRAPO

RUA: RUA CORONEL FARRAPO

TRECHO: Entre a Rua Emídio Nicolau Serpa até a Av. Sagrado Coração de Maria

DATA: NOVEMBRO/2022

LOCAL: RUA CORONEL FARRAPO_BAIRROS: SÃO SEBASTIÃO e N. Sra. APARECIDA

CÓDIGO CAD: 2022\Obras\Pavimentação\Asfalto\Rua Coronel Farrapo

PROJETO: ALTIMÉTRICO

ESCALA: INDICADA

FOLHA: 01-01

DESENHO: Edson Armiliato

RESP. TÉCNICO: CRISTIANE CAREZIA
CREA - SC 811139
ENGENHEIRA CIVIL

PREFEITO MUNICIPAL: GILMAR MARCO PEREIRA
PREFEITO MUNICIPAL

CÓPIAS P/
( ) ORÇAMENTO ( ) CONHECIMENTO
( ) APROVAÇÃO ( ) EXECUÇÃO

FORMATO "A1"