


GEOMÉTRICO
ESCALA...: 1:500

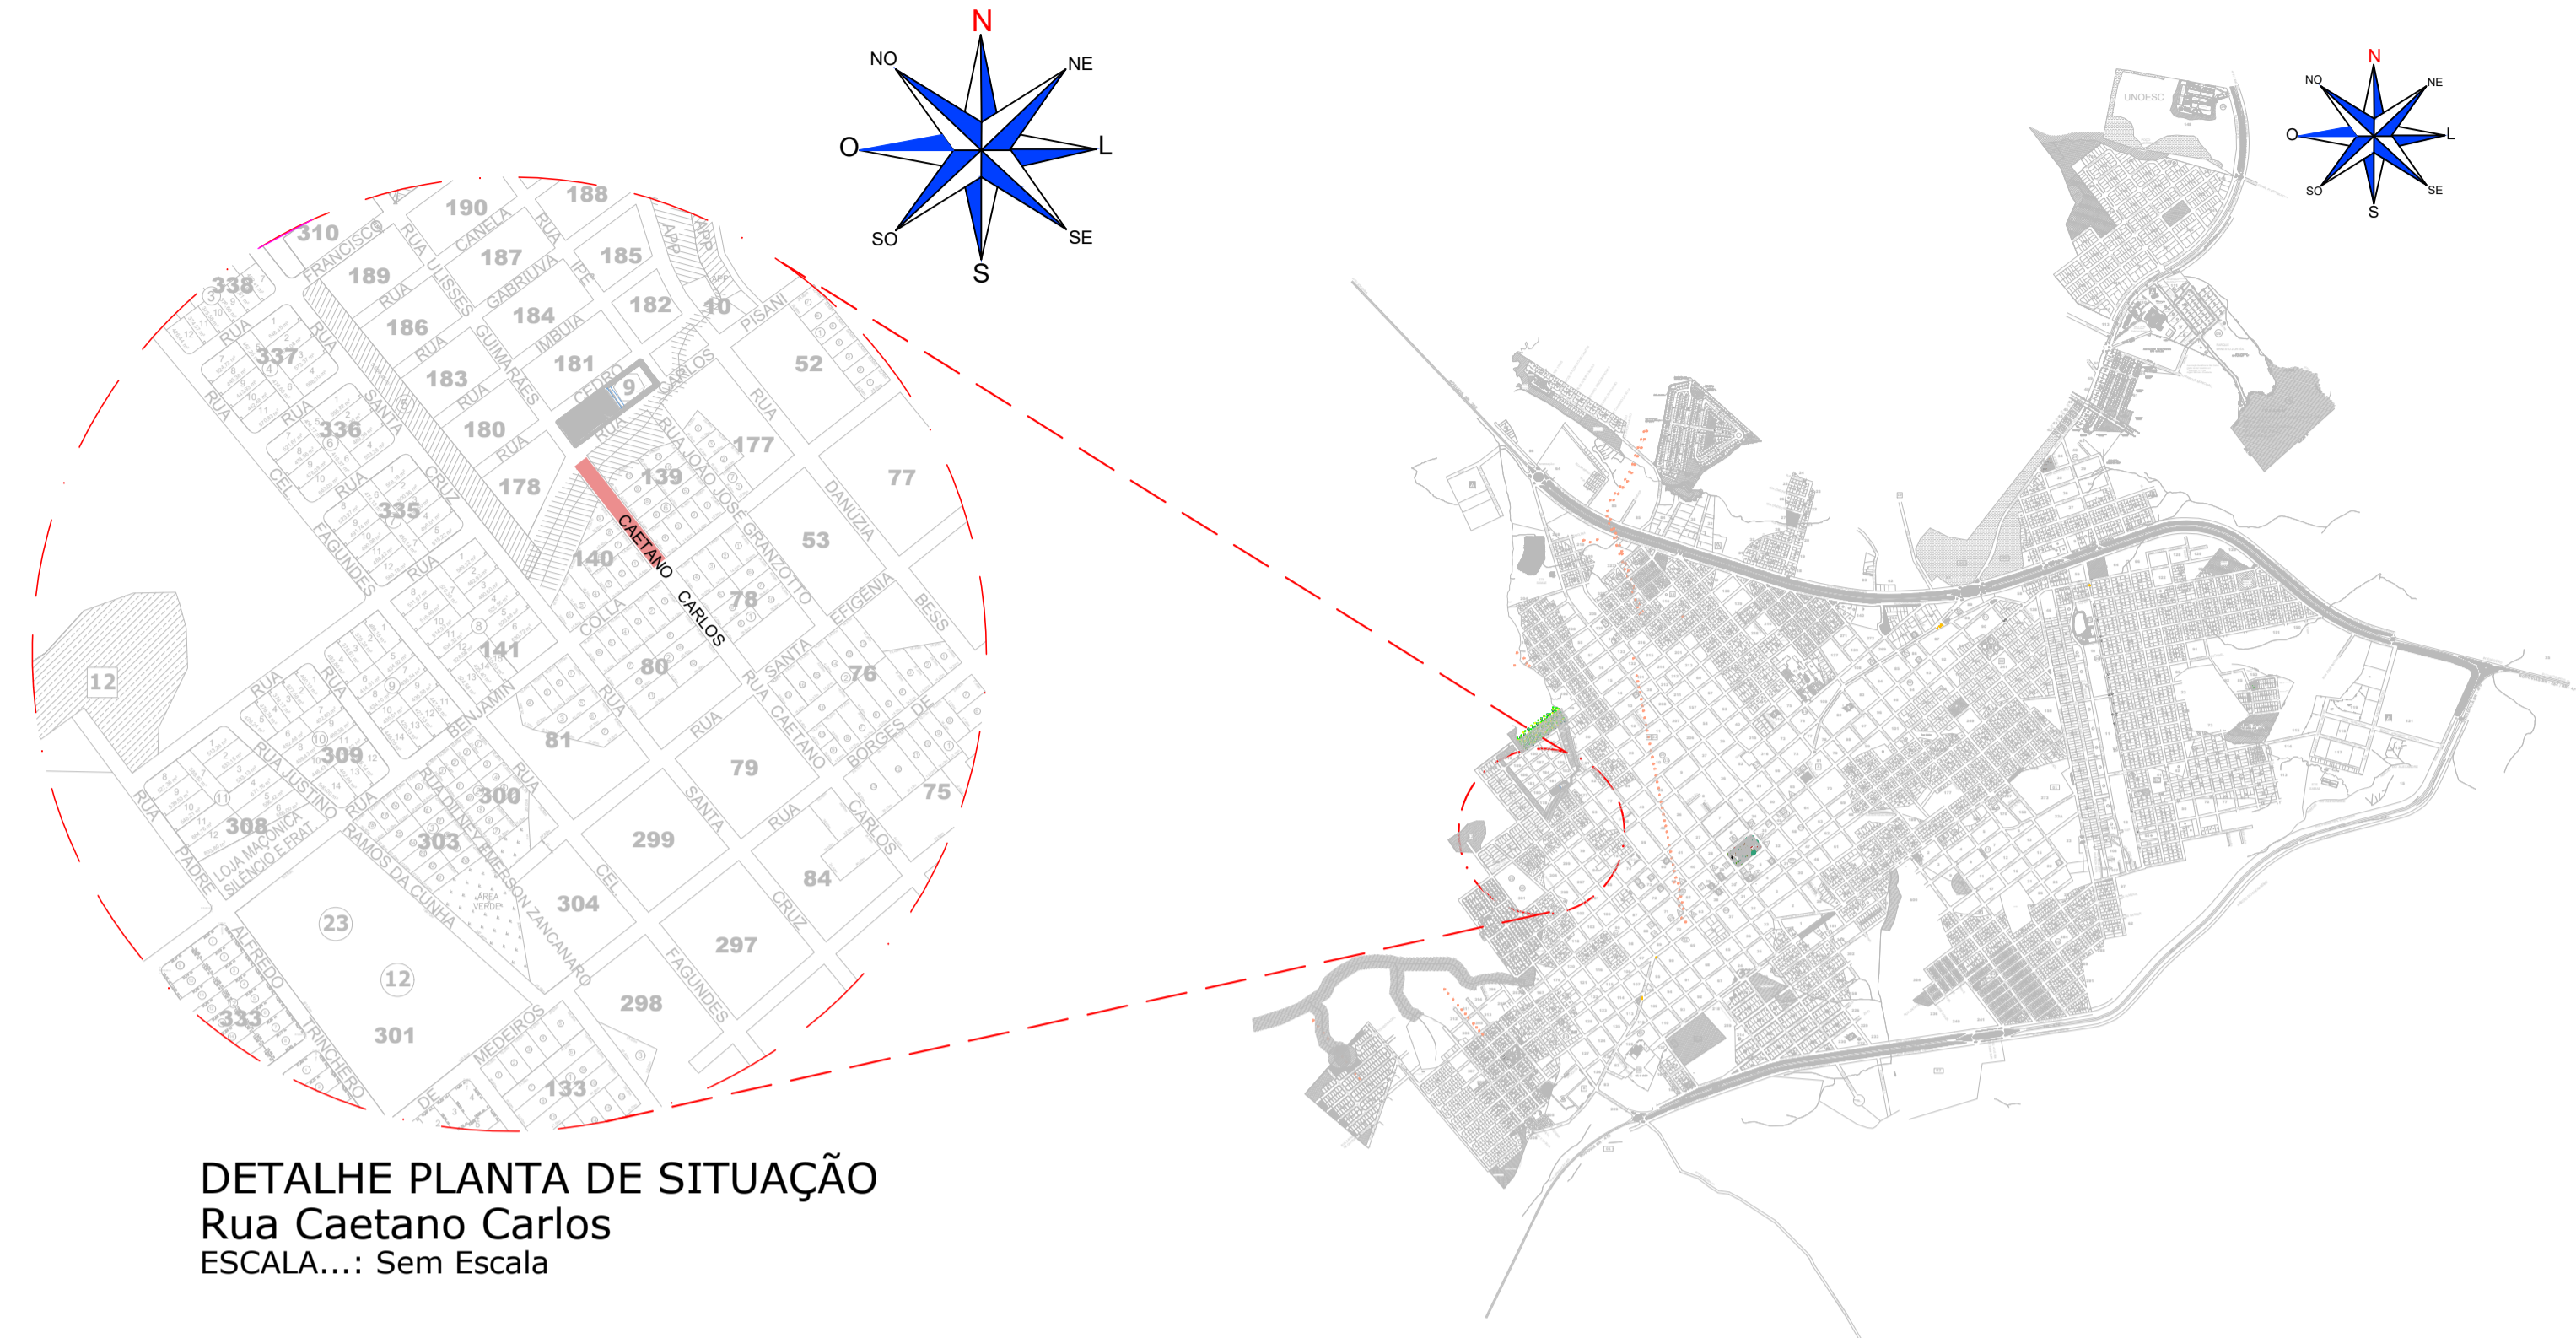

DETALHE PLANTA DE SITUAÇÃO
Rua Caetano Carlos
ESCALA...: Sem Escala

PLANTA DE SITUAÇÃO
ESCALA...: Sem Escala

LEGENDA - REDE PLUVIAL
RUA CAETANO CARLOS

	CAIXA COLETORA A EXECUTAR	02 UND.
	CAIXA COLETORA EXISTENTE	-----
	CAIXA COLETORA QUE SERÁ EXECUTADA NAS ADJACÊNCIAS	-----
	CAIXA CEGA A EXECUTAR	-----
	CAIXA CEGA EXISTENTE OU QUE CONSTA EM PROJETO DA RESPECTIVA RUA	-----
	TUBULAÇÃO A EXECUTAR Ø 40	-----
	TUBULAÇÃO A EXECUTAR Ø 60	-----
	TUBULAÇÃO A EXECUTAR Ø 80	24,42 m
	TUBULAÇÃO EXISTENTE	-----
	TUBULAÇÃO QUE SERÁ EXECUTADA NAS ADJACÊNCIAS	-----
	INDICAÇÃO DO SENTIDO QUE SEGUE A ÁGUA PLUVIAL	-----

LEGENDA - GEOMÉTRICO
RUA CAETANO CARLOS

	Extensão	-----
	Largura média	10,00 m
	Pavimentação asfáltica (REPOSIÇÃO)	36,43 m²
	Pavimentação em calçamento existente	-----
	Pavimentação asfáltica existente	-----
	Rua sem Pavimentação	-----
	Meio-fio a executar	00,00 m
	Muro existente	-----
	Projeção de divisa e alinhamento predial	-----
	Cerca existente	-----
	Poste existente	-----
	Poste a ser relocado	00 UND.

ANOTAÇÕES: TODAS AS MEDIDAS ESTÃO EM METROS, CASO HOUVER DIVERGÊNCIAS ENTRE COTAS E ESCALA, PREVALECEM AS COTAS.

PREFEITURA MUNICIPAL DE CAMPOS NOVOS (SC)
RUA EXERCIDOMAR, 323 - CENTRO - FONE (49) 3541-6200
www.camposnovos.sc.gov.br

SECRETARIA MUNICIPAL DE TRANSPORTES, OBRAS E URBANISMO
DEPARTAMENTO DE ENGENHARIA

OBRAS: READEQUAÇÃO DE DRENAGEM E REPOSIÇÃO DE PAVIMENTAÇÃO

RUA: RUA CAETANO CARLOS_BAIRRO SR. BOM JESUS

TRECHO: Entre a Rua Benjamin Colla até a Rua Carlos Pisani

DATA: NOVEMBRO/2022 **LOCAL:** RUA CAETANO CARLOS _ BAIRRO SR. BOM JESUS

CODIGO CAD: 2022(Obras/Pavimentação) (Arbitr.) **RESP. TÉCNICO:** **PROJETO:** GEOMÉT. / DRENAGEM **PREFEITO MUNICIPAL:**

ESCALA: INDICADA **FOLHA:** 01-01

DESENHADO: Edson Armillato **CRISTIANE CAREZIA** **GILMAR MARCO PEREIRA**
CREA - BE 91.113-9 **ENGENHEIRA CIVIL** **PREFEITO MUNICIPAL**

CÓPIAS P/

() ORÇAMENTO () CONHECIMENTO

() APROVAÇÃO () EXECUÇÃO