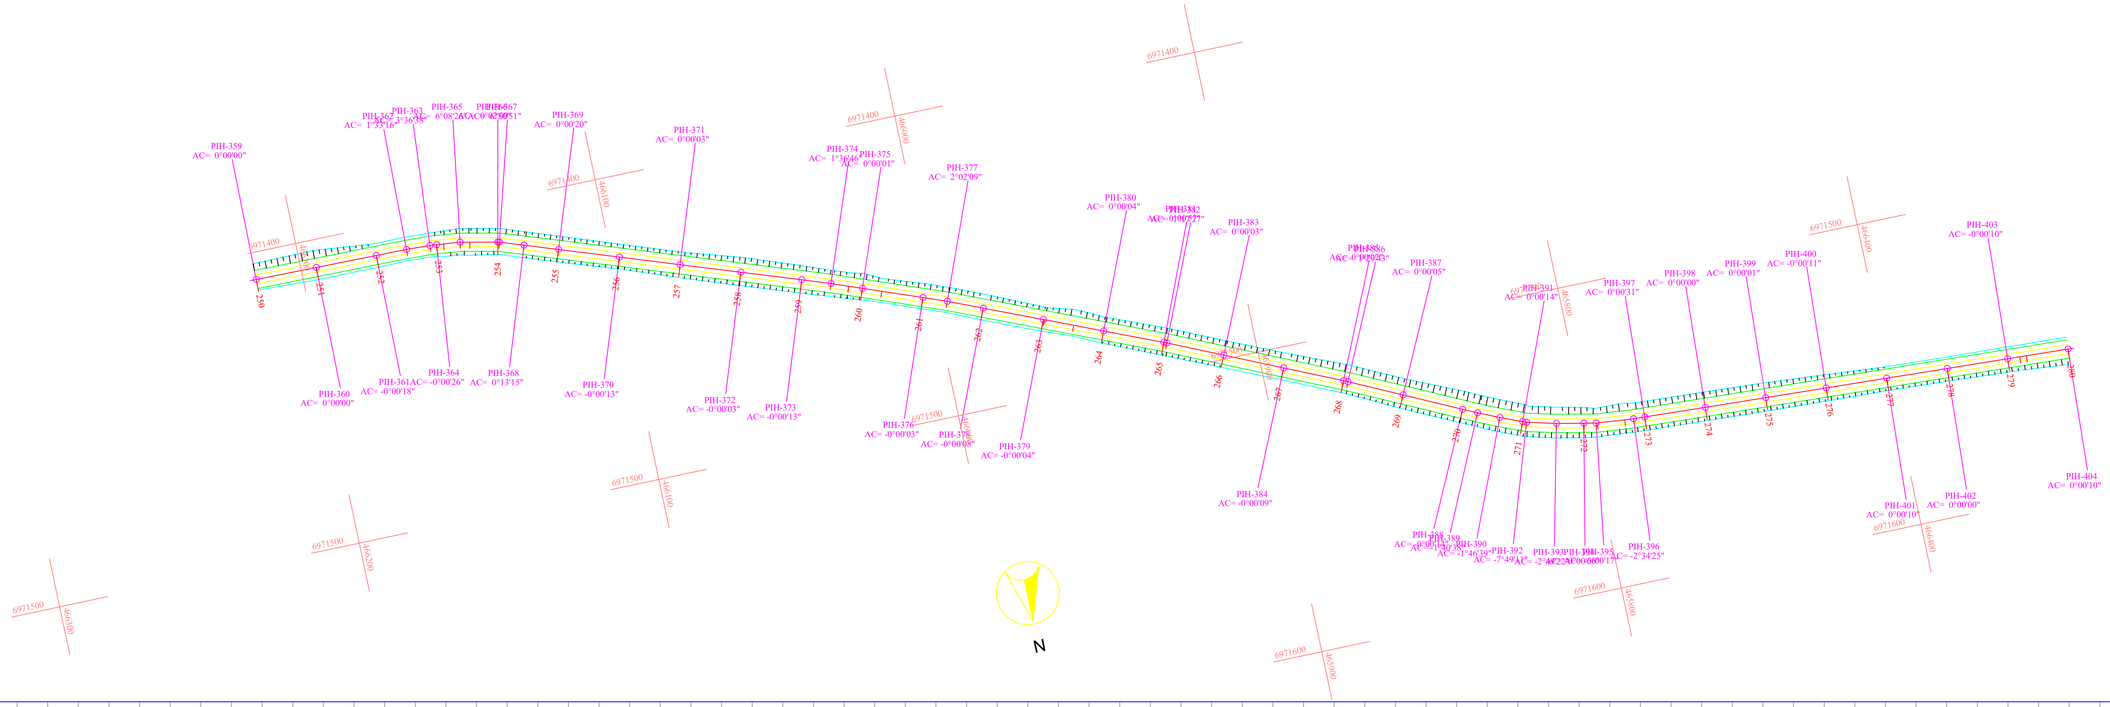

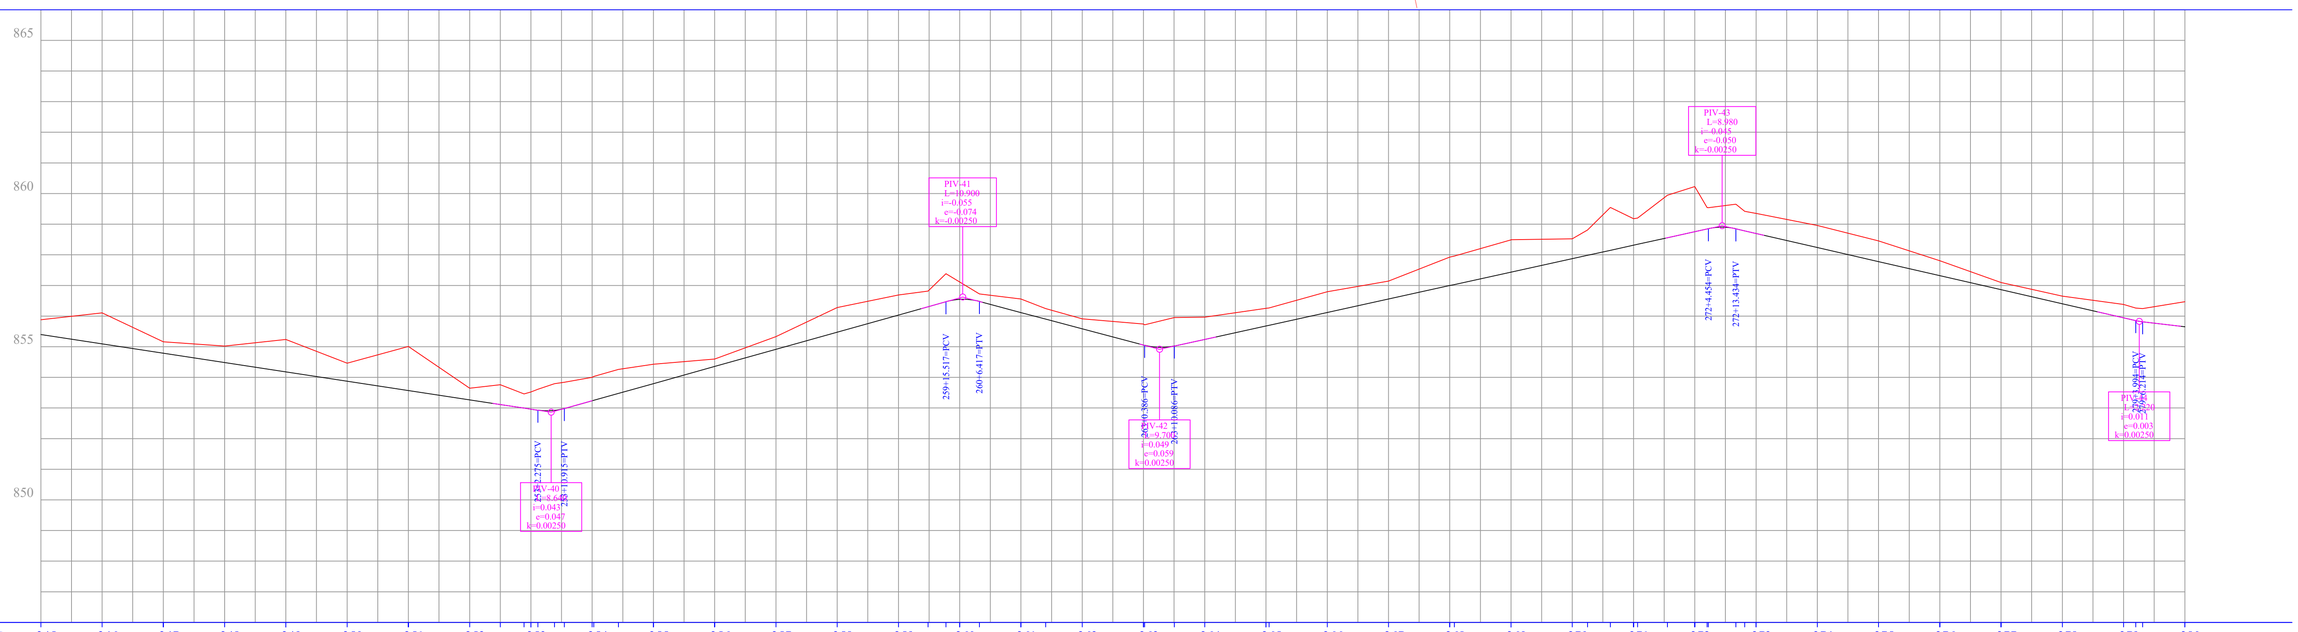

ASSOCIAÇÃO DOS MUNICIPIOS DO PLANALTO SUL DE STA. CATARINA	AMPLASC
MUNICIPIO:	CAMPOS NOVOS - SC
PROJETO:	PAVIMENTAÇÃO ASFÁLTICA EM CAUQ (PERFIL LONGITUDINAL)
LOCAL:	RODOVIA MUNICIPAL 70

EXTENSÃO	PAVIMENTAÇÃO:	VIA PRINCIPAL:	ACOSTAMENTO:
4.900,00M	49.000,00M²	29.400,00M²	14.700,00M²

SARJETA:	TUBOS Ø 0,60:
9.800M	238M

DATA:	DESENHO:	RESP. TECNICO:	
FEV/23	MURILO NATHAN		
ESCALA: 1:1000	PRANCHA: 03-08	JULIANA AÍSI BREGER CENCI CREA - SC 58.714-5 ENG. CIVIL	MURILO SPILLERE MILANEZ CREA - SC 100.490-3 INCRA E12 ENG. AGRIMENSOR

Este projeto só poderá ser utilizado com autorização dos profissionais da AMPLASC

Direitos autorais reservados, não podendo ser ampliado, reproduzido ou cedido sem autorização do autor – cabendo sanções penais a quem descumprir.