
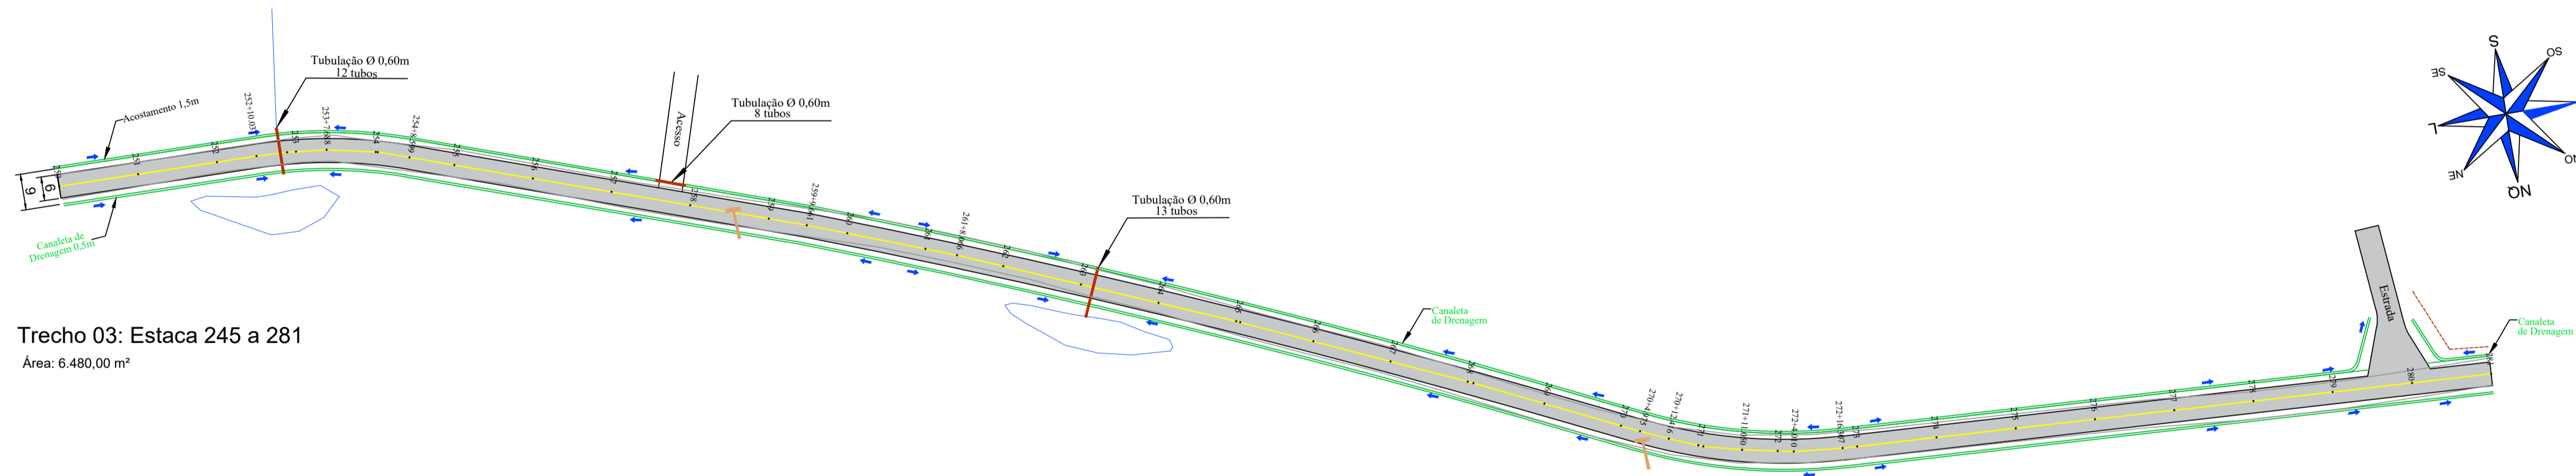


Trecho 04: Estaca 281 a 315  
Área: 6.120,00 m<sup>2</sup>

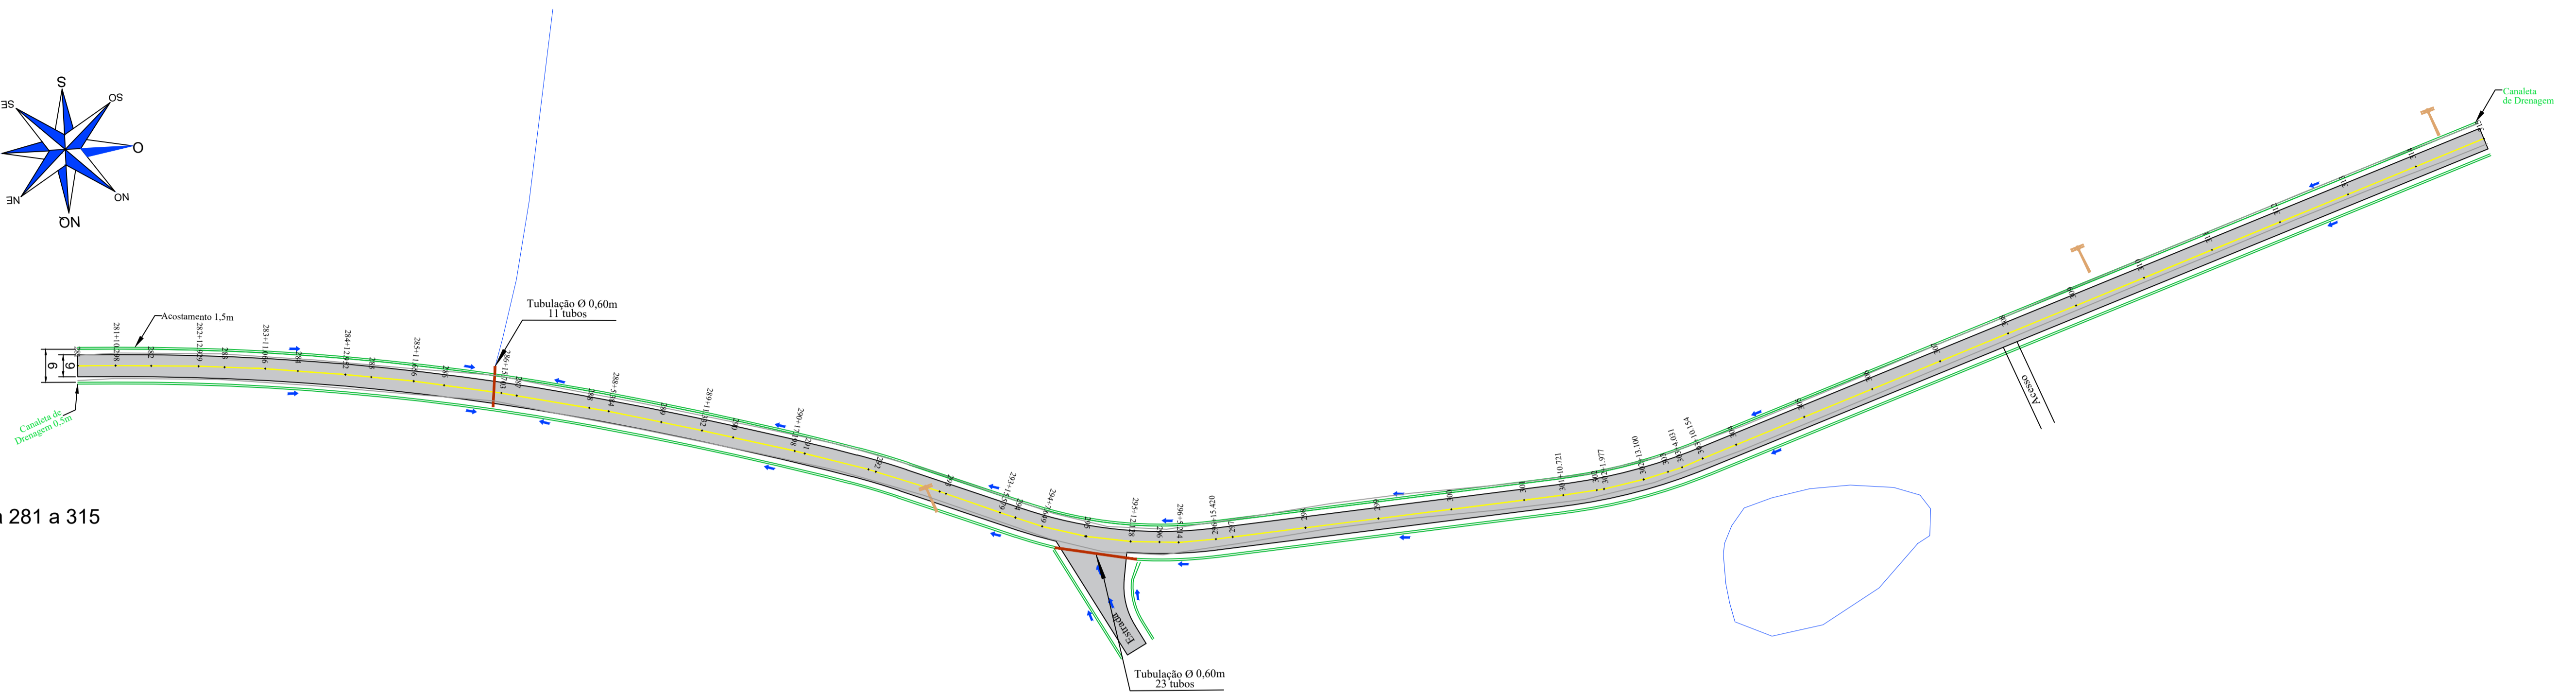

Trecho 03: Estaca 245 a 281  
Área: 6.480,00 m<sup>2</sup>

Legenda	
	Pista antiga
	Projeto
	Eixo da Pista
	Canaleta de Drenagem
	Cercas existentes
	Hidrografia
	Tubulação/Travessias

ASSOCIAÇÃO DOS MUNICÍPIOS DO PLANALTO SUL DE STA. CATARINA		<b>AMPLASC</b>	
MUNICÍPIO: CAMPOS NOVOS - SC			
PROJETO: PAVIMENTAÇÃO ASFÁLTICA EM CAUÇU (LEVANTAMENTO PLANIALTIMÉTRICO)			
LOCAL: RODOVIA MUNICIPAL 70			
EXTENSÃO: 4.900,00M	PAVIMENTAÇÃO: 49.000,00M <sup>2</sup>	VIA PRINCIPAL: 29.400,00M <sup>2</sup>	ACOSTAMENTO: 14.700,00M <sup>2</sup>
BARJETA: 9.800M		TUBOS Ø 0,60: 238M	
DATA: FEV/23	DESENHO: MURILO NATHAN	RESP. TÉCNICO:	
ESCALA: 1:1000	PRANCHA: 02-04	JULIANA AÍSI BREGER CENCI ENGA. CIVIL	MURILO SPILLERE MILANEZ ENGA. AGRÔNOMO

Direitos autorais reservados, não podendo ser ampliado, reproduzido ou cedido sem autorização do autor - cabendo sanções penais a quem descumprir.

Este projeto só poderá ser utilizado com autorização dos profissionais de AMPLASC