

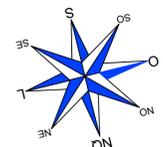
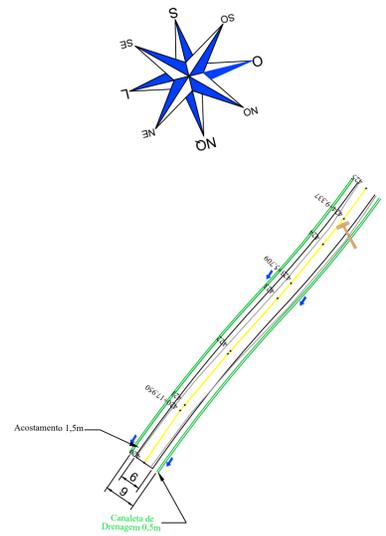


Trecho 08: Estaca 420 a 425
Área: 900 m²

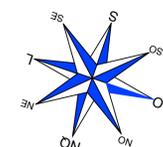

Trecho 07: Estaca 385 a 420
Área: 6.300 m²

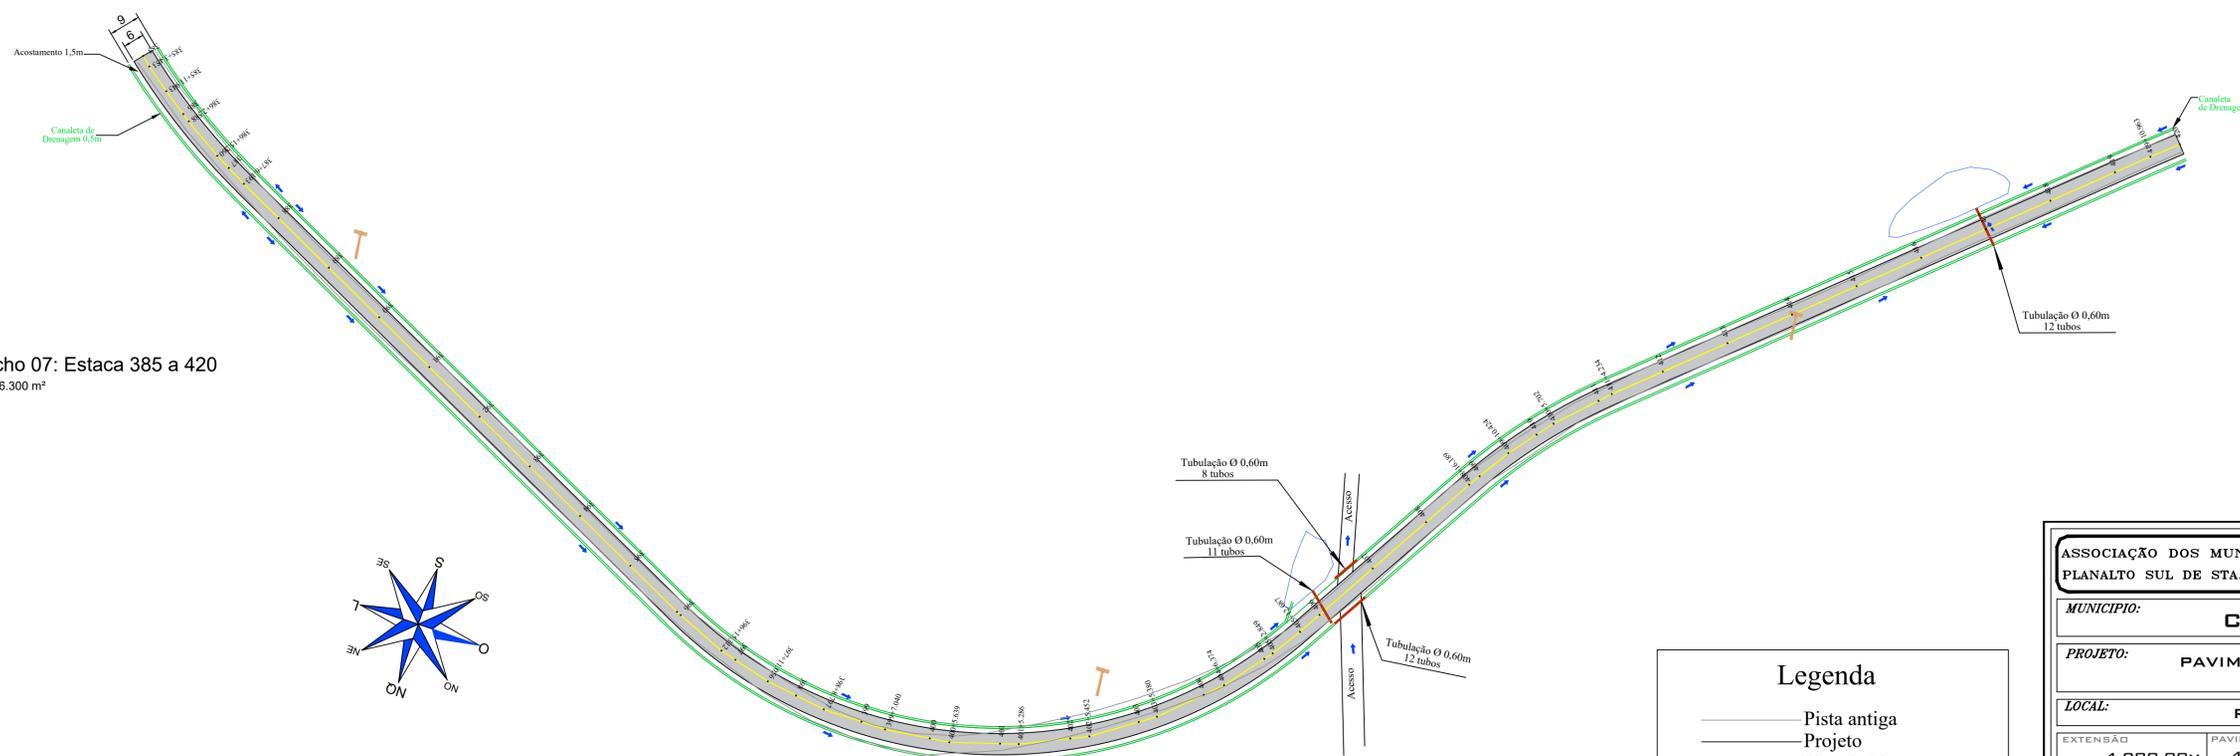

Legenda

- Pista antiga
- Projeto
- Eixo da Pista
- Canaleta de Drenagem
- - - Cercas existentes
- Hidrografia
- Tubulação/Travessias

ASSOCIAÇÃO DOS MUNICÍPIOS DO PLANALTO SUL DE STA. CATARINA		AMPLASC	
MUNICÍPIO: CAMPOS NOVOS - SC			
PROJETO: PAVIMENTAÇÃO ASFÁLTICA EM CAUÇU (LEVANTAMENTO PLANIALTIMÉTRICO)			
LOCAL: RODOVIA MUNICIPAL 70			
EXTENSÃO: 4.900,00M	PAVIMENTAÇÃO: 49.000,00M ²	VIA PRINCIPAL: 29.400,00M ²	ACOSTAMENTO: 14.700,00M ²
SARJETA: 9.800M		TUBOS Ø 0,60: 238M	
DATA: FEV/23	DESENHO: MURILO NATHAN	RESP. TÉCNICO:	
ESCALA: 1:1000	PRANCHA: 04-04	JULIANA AÍSI BREGER CENCI CREA - RS 38774/S ENG. CIVIL	MURILO SPILLERE MILANEZ CREA - RS 120.803/S INSCA 112 ENG. AGRÔNOMO

Direitos autorais reservados, não podendo ser ampliado, reproduzido ou cedido sem autorização do autor - cabendo sanções penais a quem descumprir.

Este projeto só poderá ser utilizado com autorização dos profissionais em AMPLASC