



FACHADA EXISTENTE



PLANTA DE SITUAÇÃO

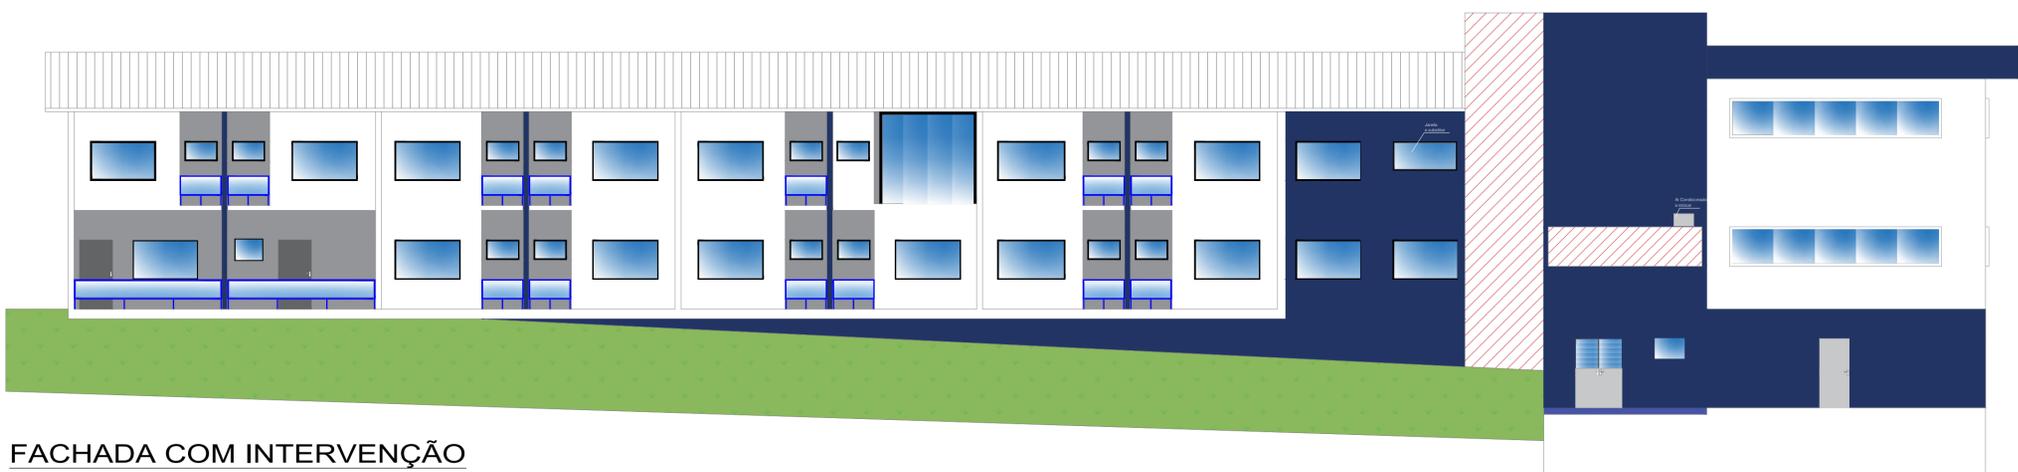

FACHADA COM INTERVENÇÃO

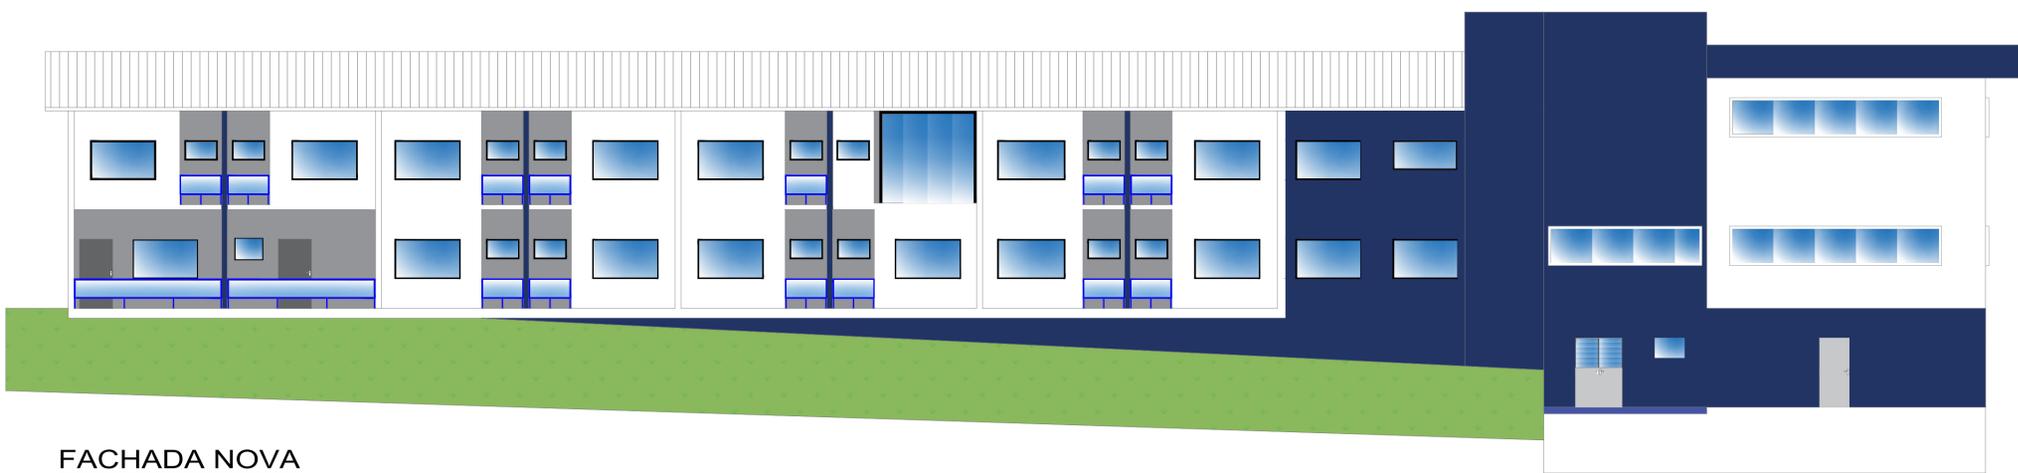

FACHADA NOVA

APROVAÇÕES / ANOTAÇÕES

PREFEITURA MUNICIPAL DE CAMPOS NOVOS (SC) <small>RUA EXPEDICIONÁRIO, 323 - CENTRO - FONE (49) 3541-6200 www.camposnovos.sc.gov.br</small>	
SECRETARIA MUNICIPAL DE TRANSPORTES, OBRAS E URBANISMO DEPARTAMENTO DE ENGENHARIA	
OBRA: REFORMA E IMPLANTAÇÃO DE ELEVADOR FUNDAÇÃO HOSPITALAR DR. JOSÉ ATHANÁZIO	
PROJETO: ARQUITETÔNICO	ASSUNTO: LOCALIZAÇÃO / FACHADA - RUA DANUZIA BESS
DATA: Maio/2023	LOCAL: RUA NEREU RAMOS, 379 - CENTRO CAMPOS NOVOS - SC
UNID. MEDIDA: Centímetros	RESP. TÉCNICO: ALINE SOCCOLOVSKI <small>DAU A1 15049-2</small>
PROJETO CAD: 2023/Obras/Sec. Saúde/Hospital Dr. José Athanázio/ Implantação de elevador	PREFEITO MUNICIPAL: RAFAEL MOISÉS MANFREDI <small>DIRETOR GERAL FUA</small>
ESCALA CAD: SEM ESCALA	01/04
DESENHO: LUCAS ZARPELON	

() ORÇAMENTO () CONHECIMENTO
 () APROVAÇÃO () EXECUÇÃO
 CÓPIAS P/