

LEGENDA - DEMOLIR / CONSTRUIR/ REFORMAR

- área a ser ampliada
- alvenarias e elementos construídos a demolir
- alvenarias e elementos construídos a construir
- alvenarias e elementos construídos a substituir
- área sem alteração

TABELA DE ESQUADRIAS EXISTENTES


| COD | TIPO | LARGURA | ALTURA | PARAPEITO | MATERIAL | QTD |
|-----|------------------------------|---------|--------|-----------|-----------------|-----|
| P1 | Porta de abrir | 80 | 210 | - | Madeira | 3 |
| P2 | Porta de abrir - duas folhas | 150 | 210 | - | Vidro temperado | 1 |
| J1 | Janela de correr - 4 folhas | 150 | 120 | existente | Vidro temperado | 1 |
| J2 | Pele de vidro com maxilar | 230 | 700 | existente | Vidro temperado | 1 |
| J3 | Janela de correr - 4 folhas | 200 | 150 | existente | Vidro temperado | 1 |
| J4 | Janela de correr - 4 folhas | 200 | 120 | existente | Vidro temperado | 1 |

TABELA DE ESQUADRIAS APÓS INTERVENÇÃO


| COD | TIPO | LARGURA | ALTURA | PARAPEITO | MATERIAL | QTD |
|-----|-----------------------------|---------|--------|-----------|-----------------|-----|
| P1 | Porta de abrir | 80 | 210 | - | Madeira | 1 |
| J1 | Janela Maxim-ar - 3 folhas | 300 | 100 | 110 | Vidro temperado | 1 |
| J2 | Janela de correr - 4 folhas | 200 | 120 | 90 | Vidro temperado | 1 |

LEGENDA MATERIAIS e ACABAMENTOS


- PISO
- MANTA VINÍLICA HOMOGÊNEA
- PAREDE
- PINTURA ACRÍLICA
- FORRO
- LAJE COM PINTURA ACRÍLICA
- FORRO DE PVC EXISTENTE SEM INTERVENÇÃO

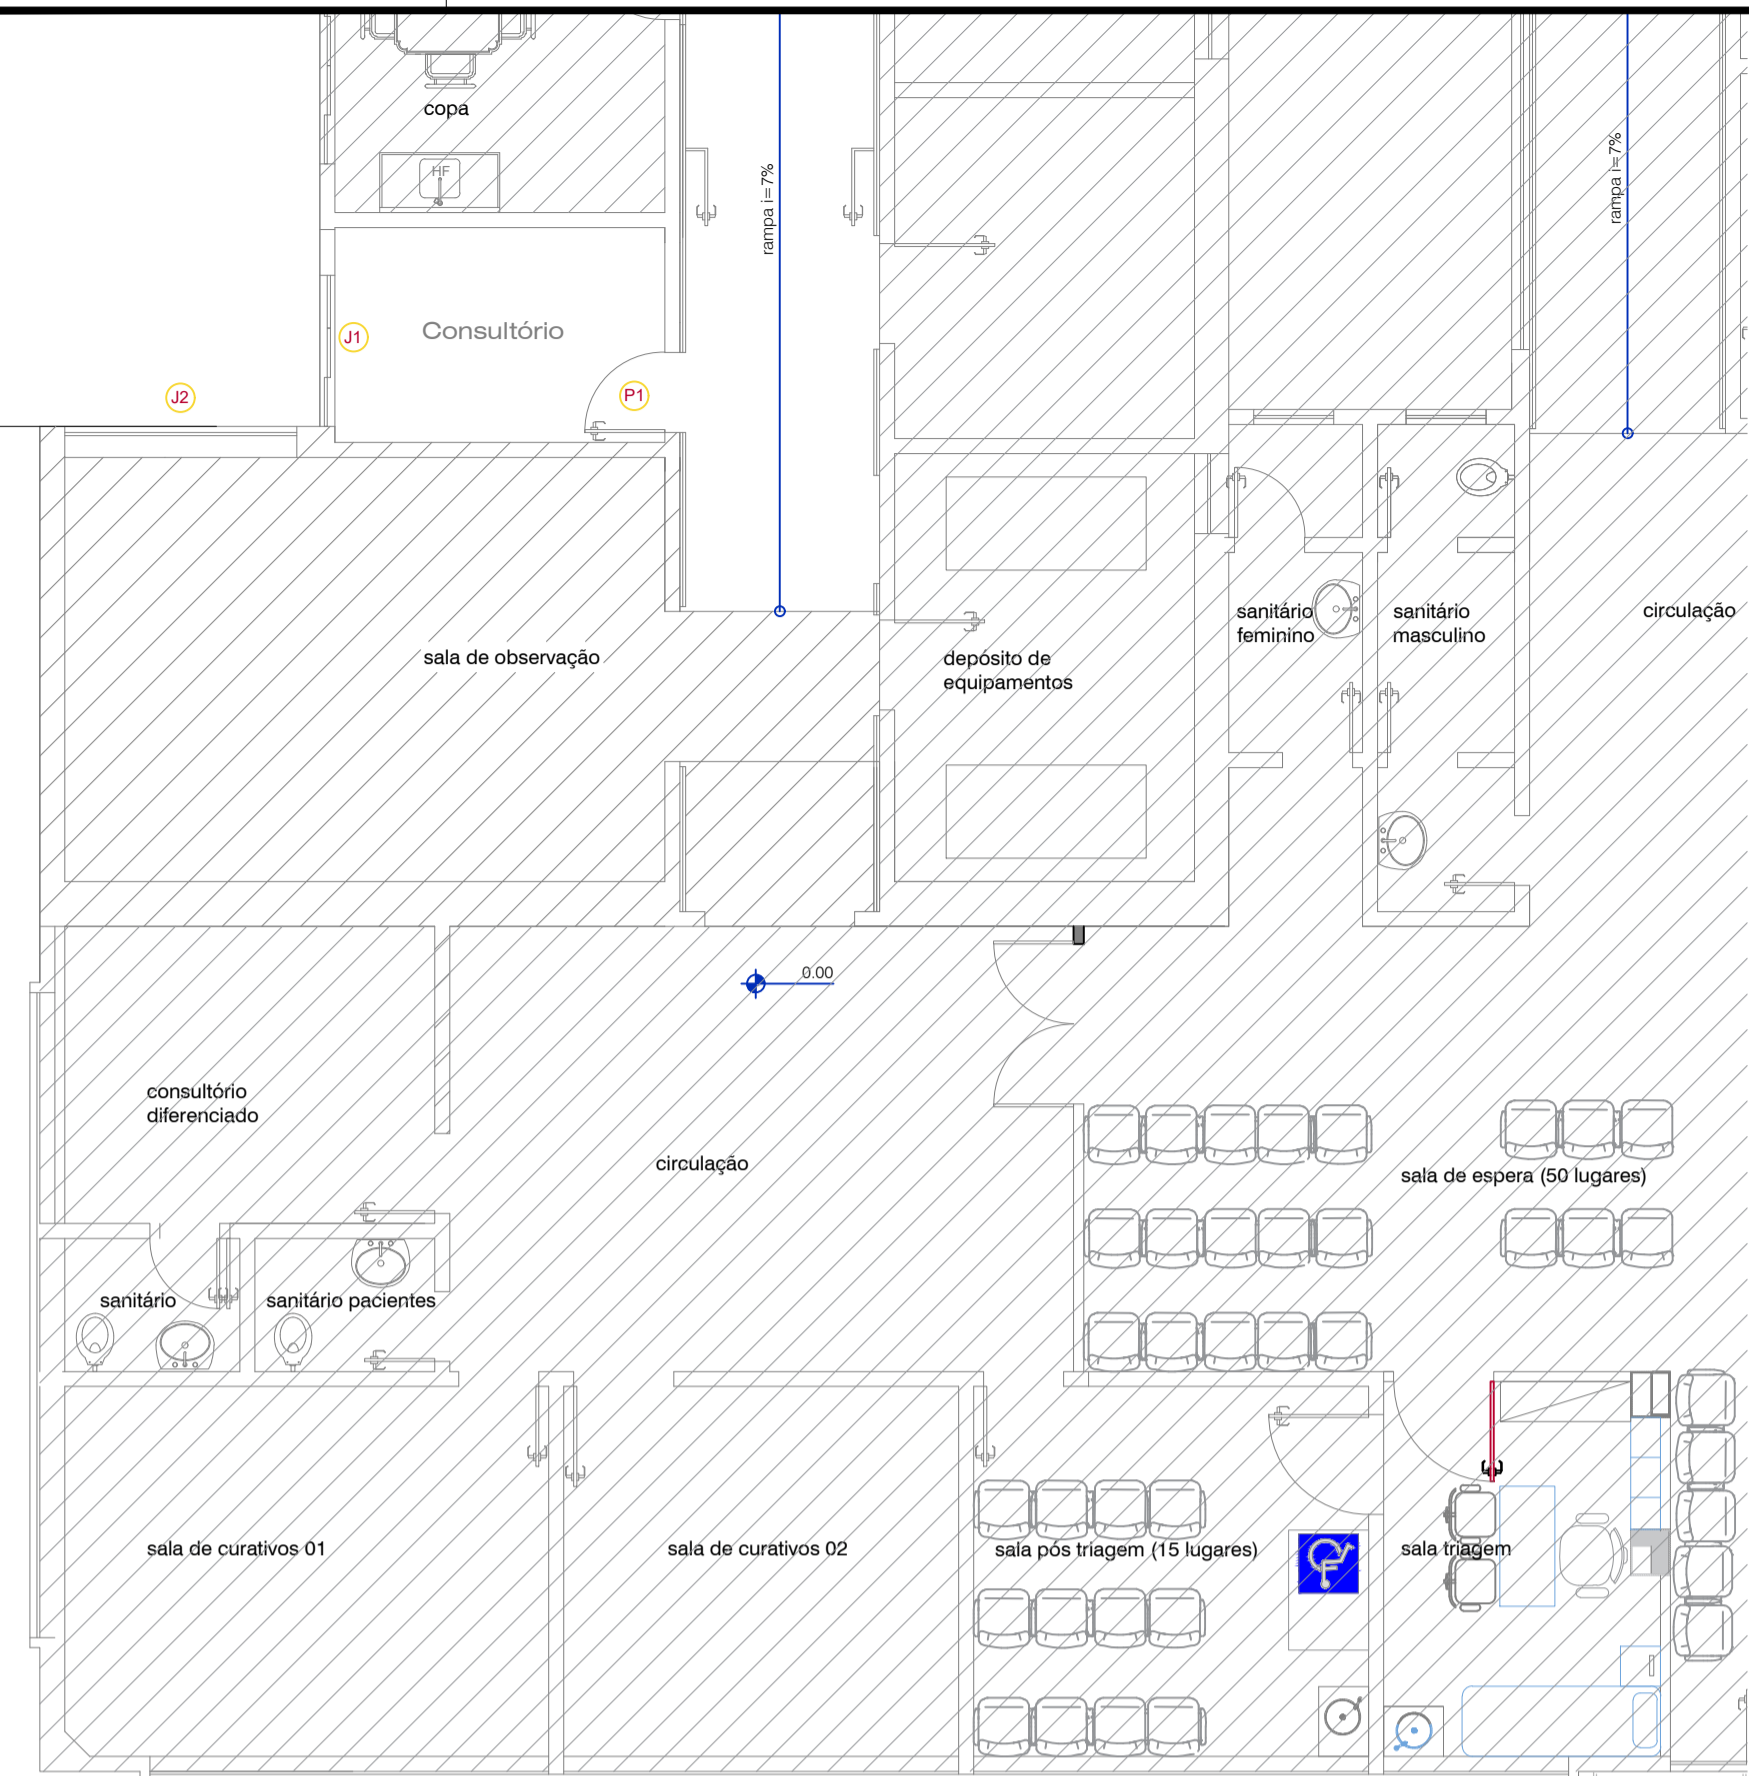

PLANTA BAIXA TÉRREO - EXISTENTE
esc.:...:1:75

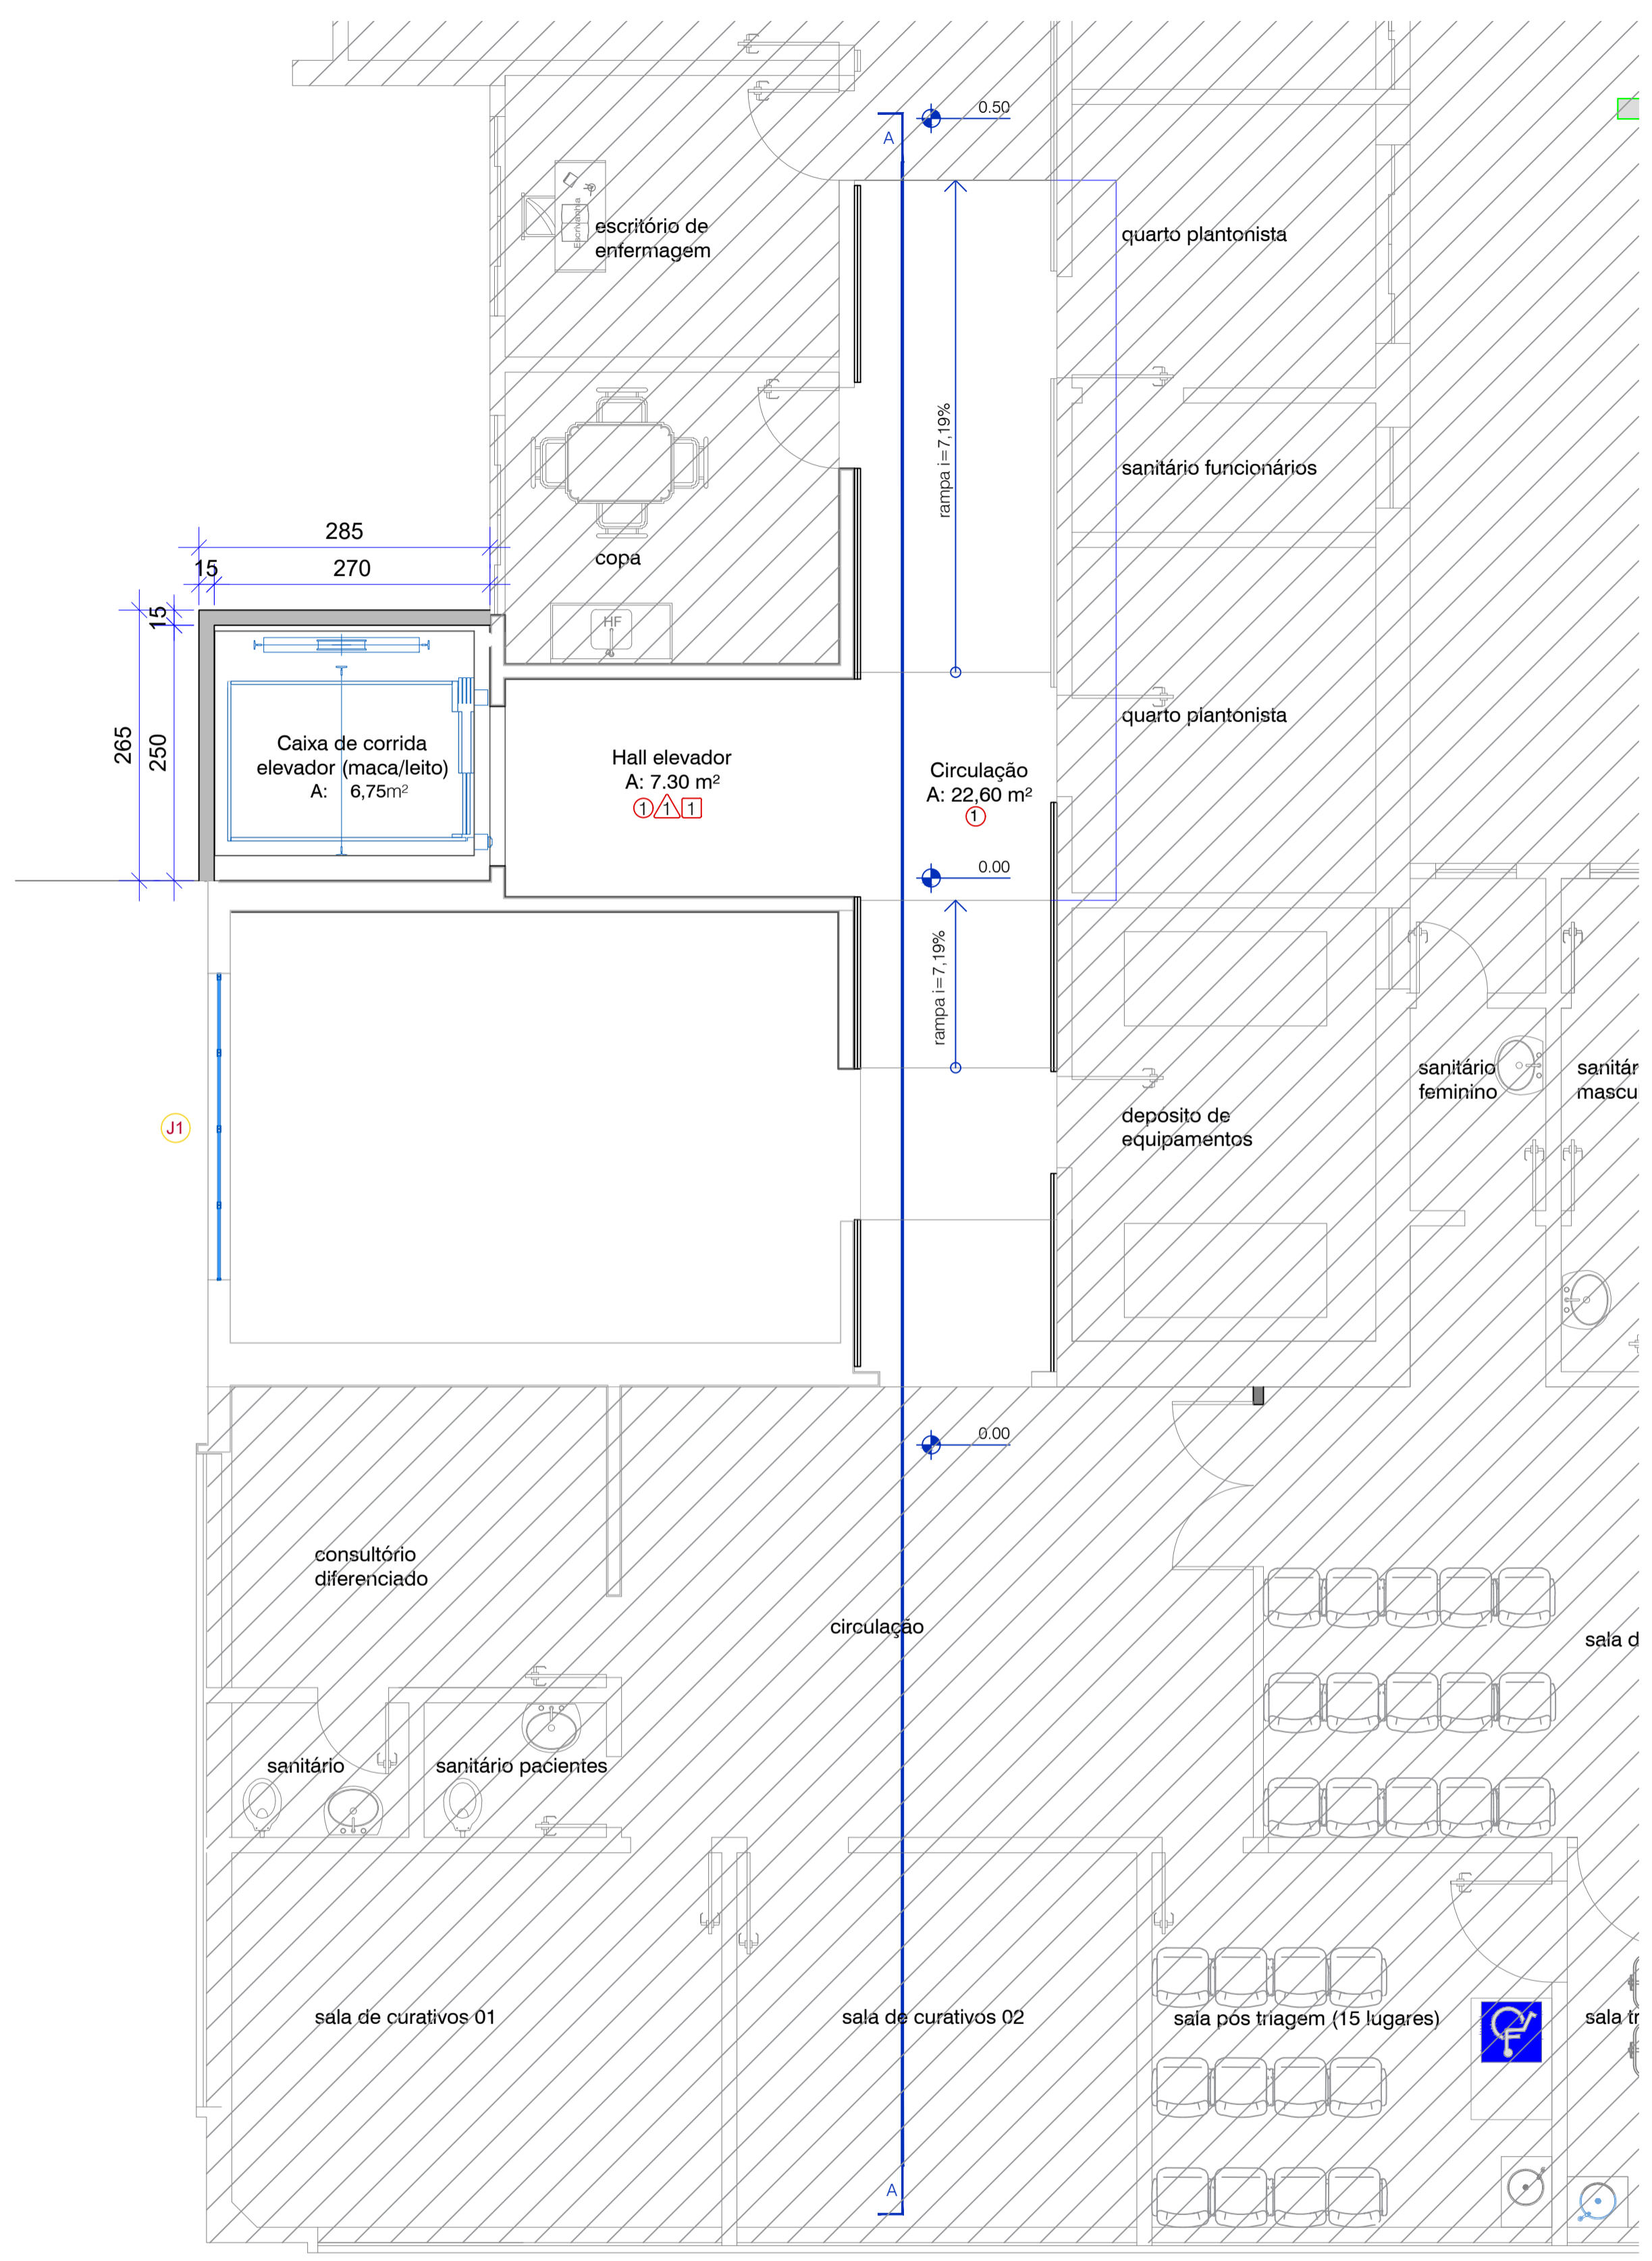

PLANTA BAIXA TÉRREO - PROPOSTO
esc.:...:1:50

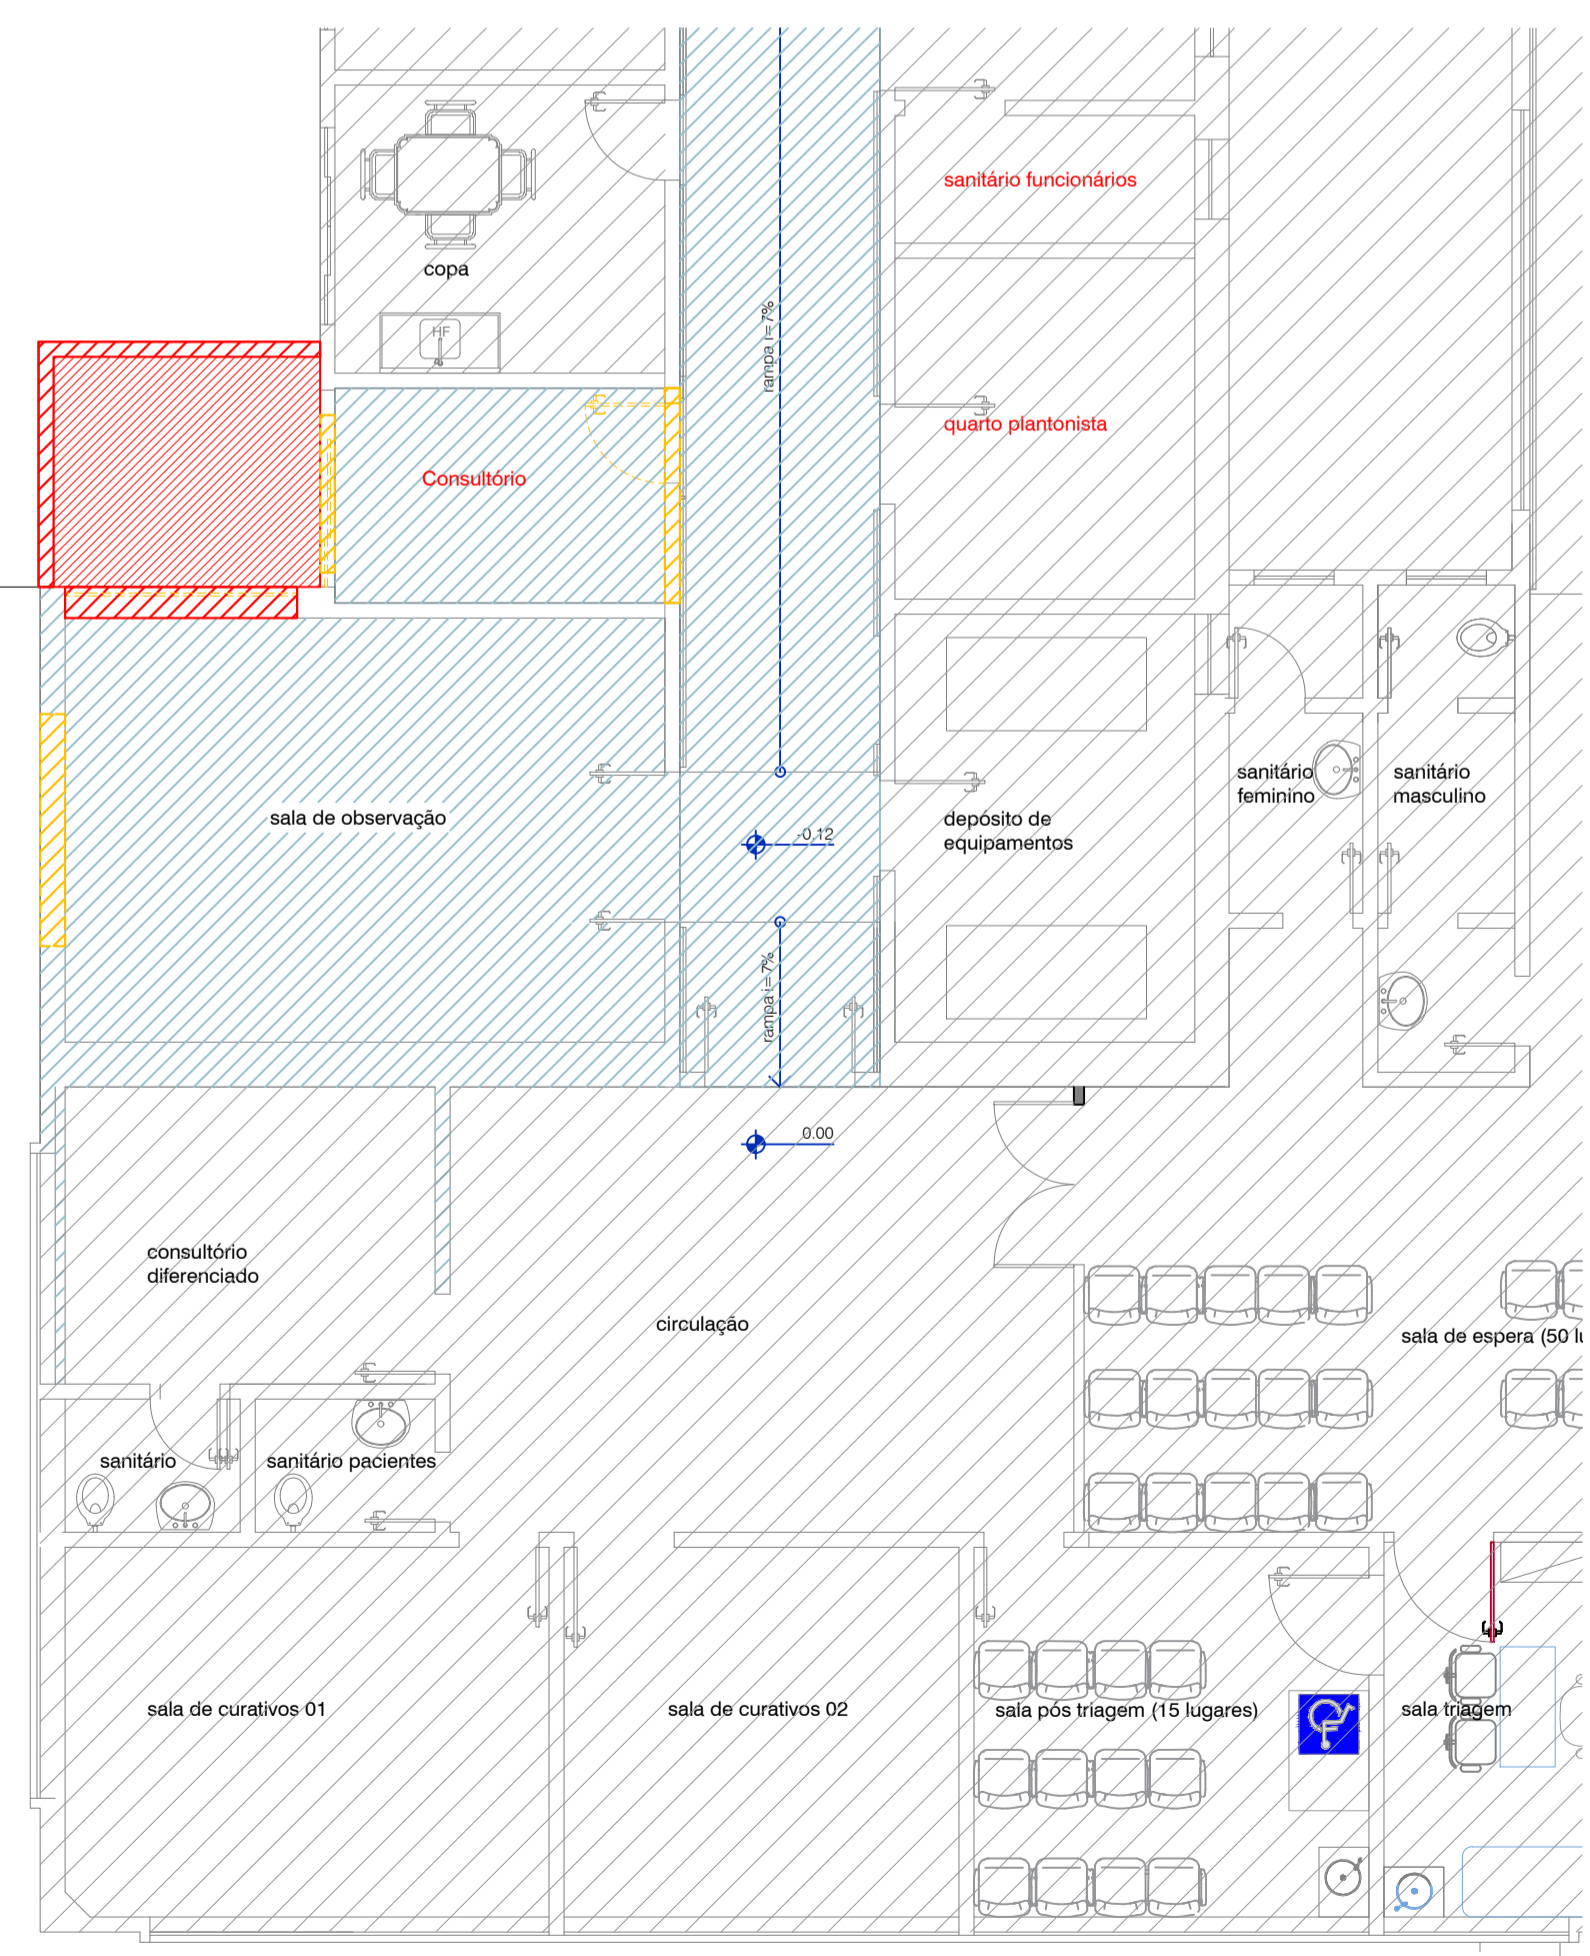

PLANTA BAIXA TÉRREO - INTERVENÇÃO
esc.:...:1:75

APROVAÇÕES / ANOTAÇÕES

PREFEITURA MUNICIPAL DE CAMPOS NOVOS (SC)
RUA EXPEDICIONÁRIO, 323 - CENTRO - FONE (49) 3541-6200 www.camposnovos.sc.gov.br

SECRETARIA MUNICIPAL DE TRANSPORTES, OBRAS E URBANISMO
DEPARTAMENTO DE ENGENHARIA

OBRA: **REFORMA E IMPLANTAÇÃO DE ELEVADOR**
FUNDAÇÃO HOSPITALAR DR. JOSÉ ATHANÁZIO

PROJETO: **ARQUITETÔNICO** ASSUNTO: **TÉRREO - Existente / Intervenção / Proposto**

DATA: **Maio/2023** LOCAL: **RUA NEREU RAMOS,379 - CENTRO**
CAMPOS NOVOS - SC

UNID. MEDIDA: **Centímetros** RESP. TÉCNICO: **ALINE BODOLVSKI** PREFEITO MUNICIPAL:
2023/Obras/Sec. Saúde/Hospital Dr. José Athanázio/ Implantação de elevador
ESCALA CAD: **1:50** LOCAL: **03/04** ARQUITETA E URBANISTA: **RAFAEL MOISÉS MANFREDI**
DESENHO: **LUCAS ZARPELON** DOUTOR EM ENGENHARIA: **RAFAEL MOISÉS MANFREDI**
DIRETOR GERAL FUAJ

CÓPIAS P/

() ORÇAMENTO () CONHECIMENTO
() APROVAÇÃO () EXECUÇÃO