RUA CEL. LUCIDORO

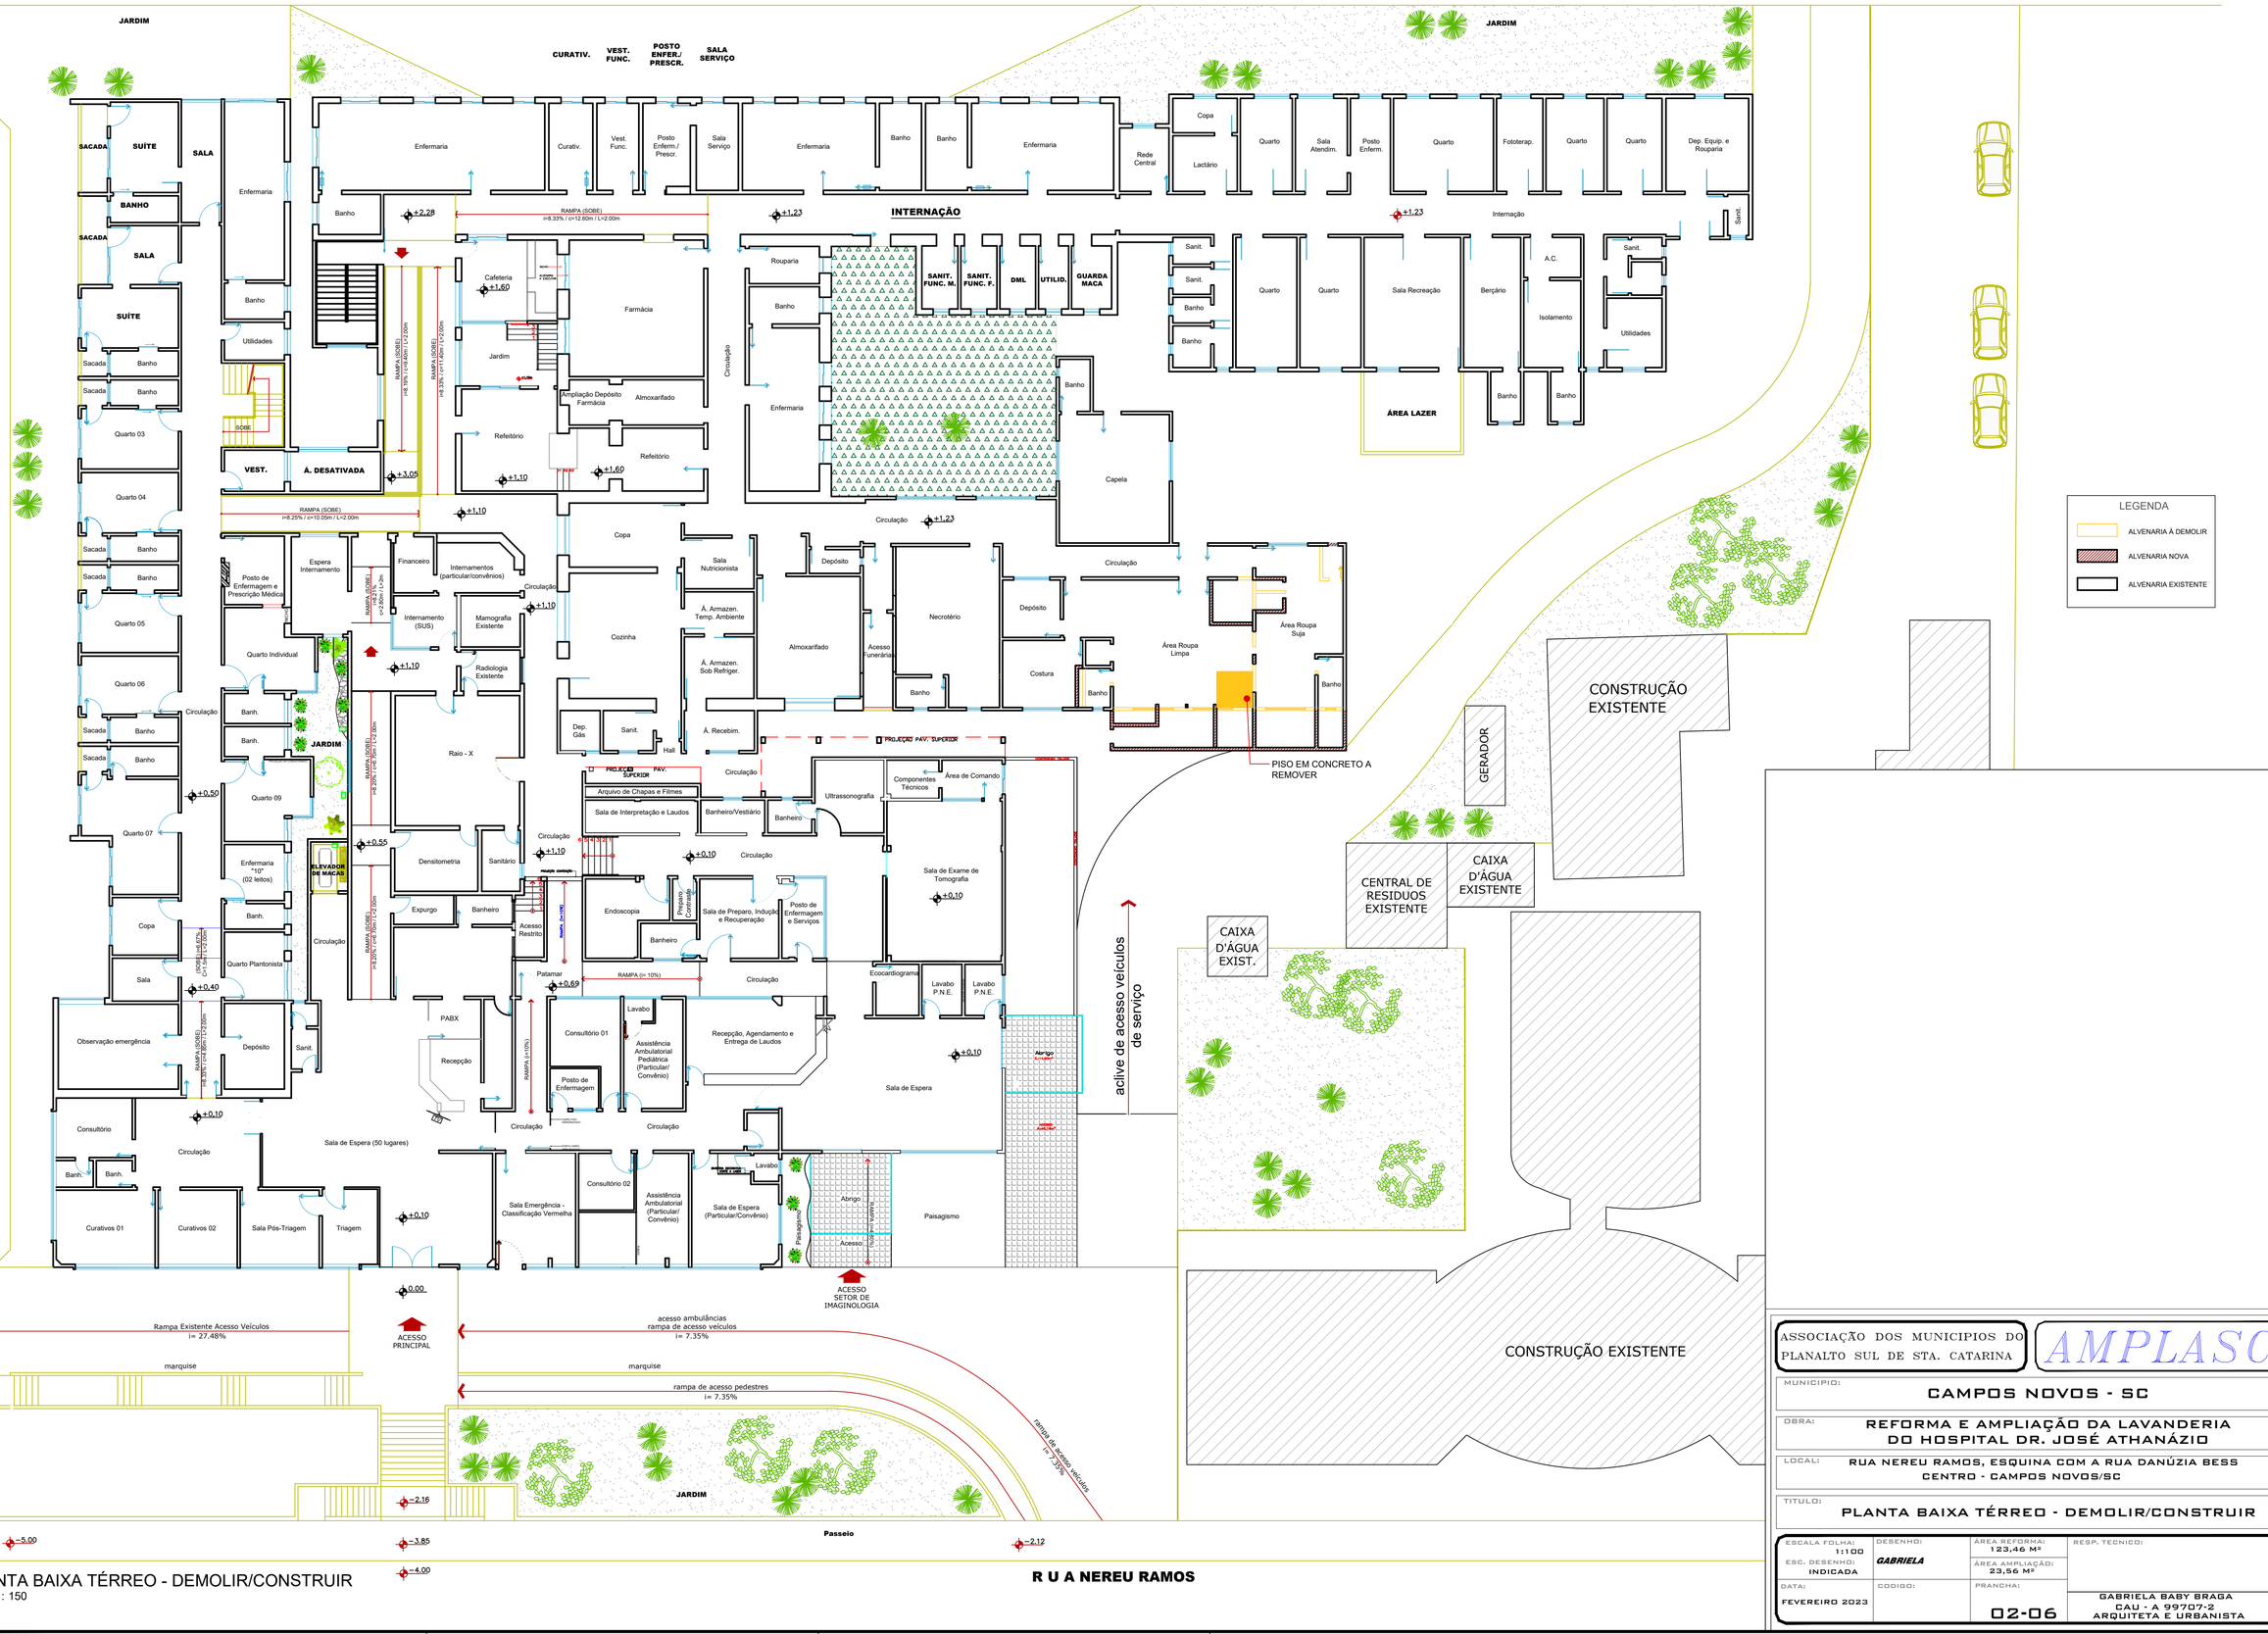

PLANTA BAIXA TÉRREO - DEMOLIR/CONSTRUIR
ESC.: 1: 150

ASSOCIAÇÃO DOS MUNICIPIOS DO PLANALTO SUL DE STA. CATARINA

AMPLASC

MUNICIPIO: CAMPOS NOVOS - SC

OBRA: REFORMA E AMPLIAÇÃO DA LAVANDERIA DO HOSPITAL DR. JOSÉ ATHANÁZIO

LOCAL: RUA NEREU RAMOS, ESQUINA COM A RUA DANÚZIA BESS CENTRO - CAMPOS NOVOS/SC

TITULO: PLANTA BAIXA TÉRREO - DEMOLIR/CONSTRUIR

ESCALA FOLHA: 1:100	DESENHO: GABRIELA	ÁREA REFORMA: 123,46 M²	RESP. TECNICO:
ESC. DESENHO: INDICADA		ÁREA AMPLIAÇÃO: 23,56 M²	
DATA: FEVEREIRO 2023	CODIGO:	PRANCHA: 02-06	GABRIELA BABY BRAGA CAU - A 99707-2 ARQUITETA E URBANISTA