




PLANTA BAIXA
ESC.: 1:50

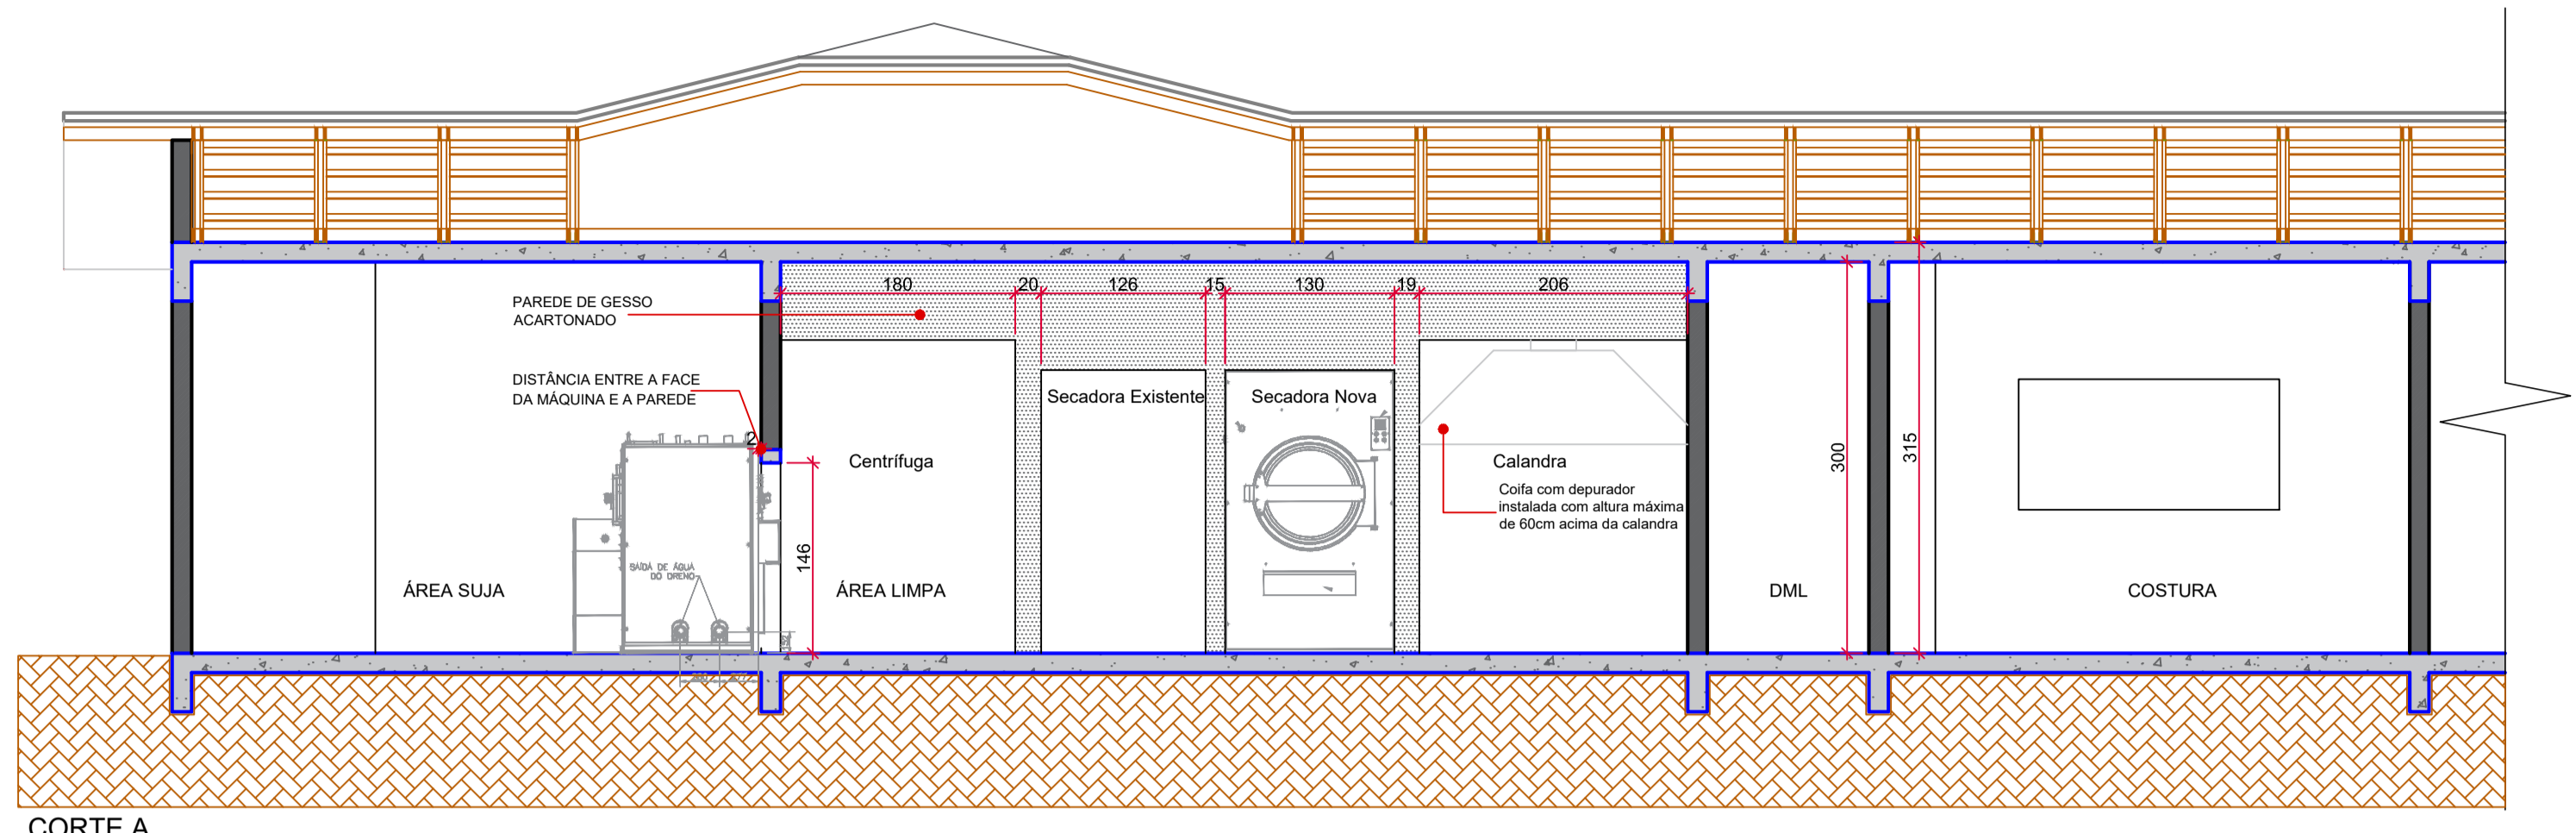

CORTE A
ESC.: 1:50

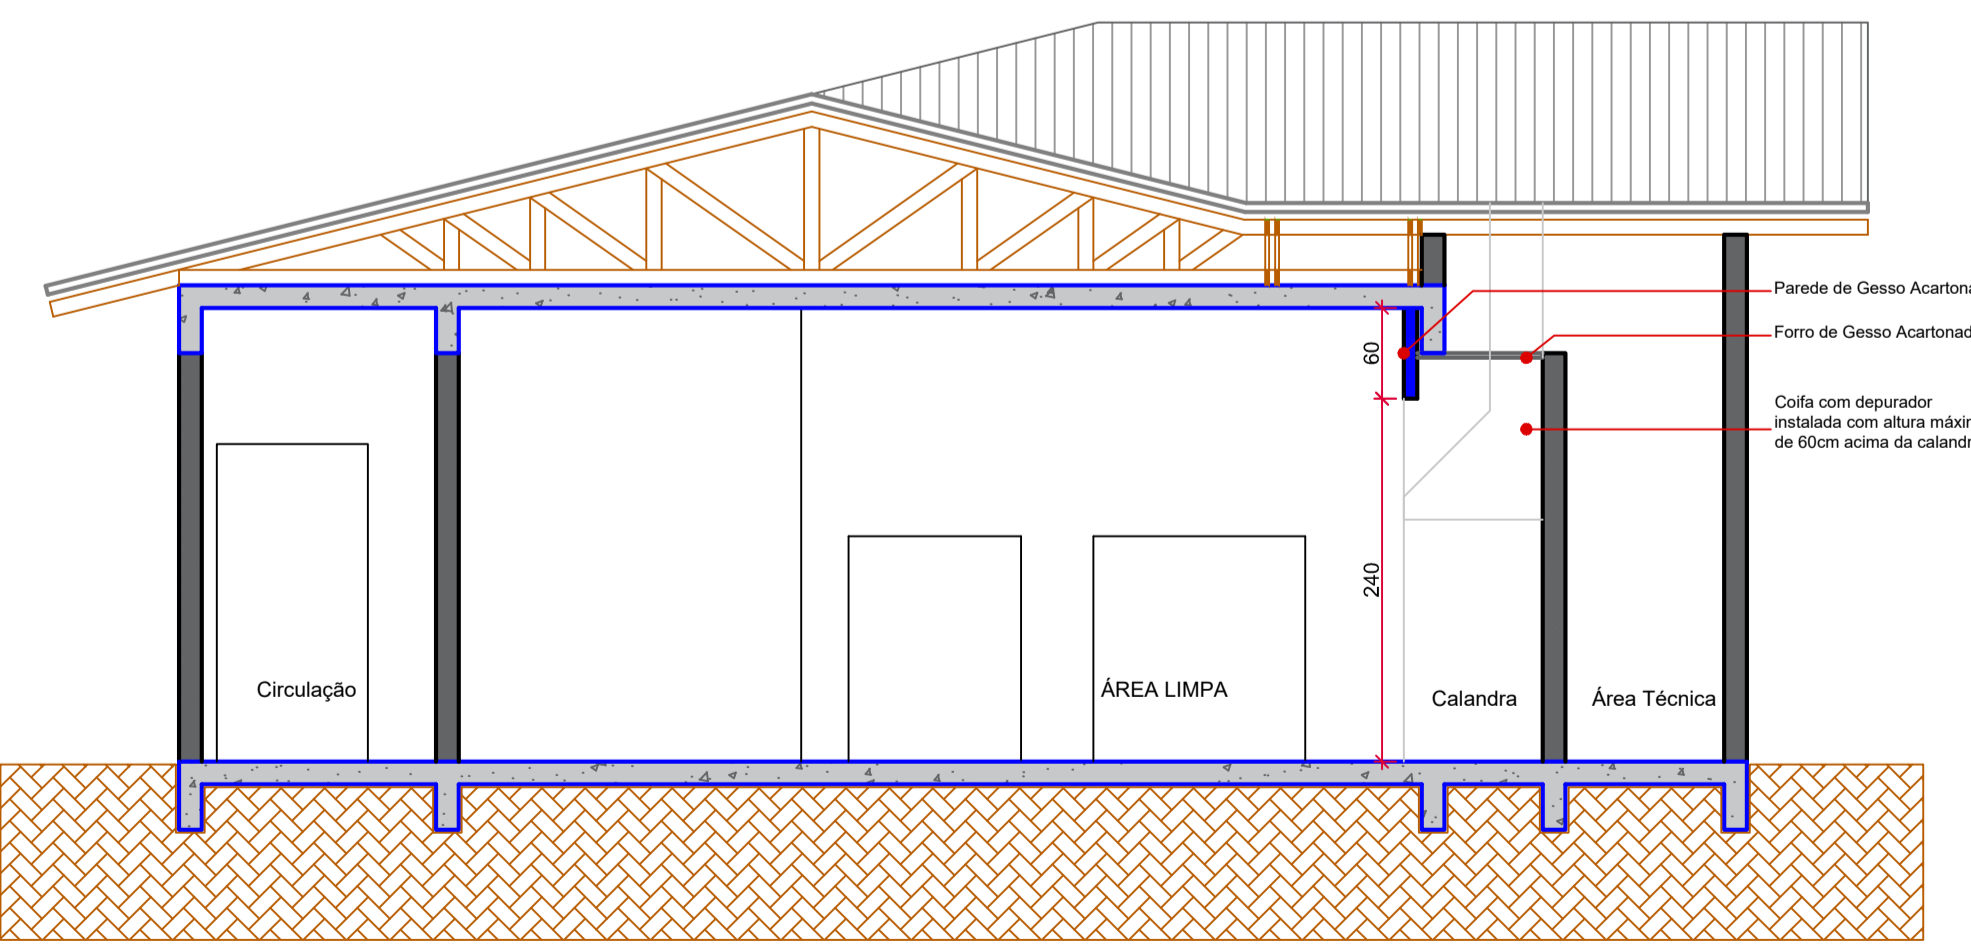

CORTE B
ESC.: 1:50

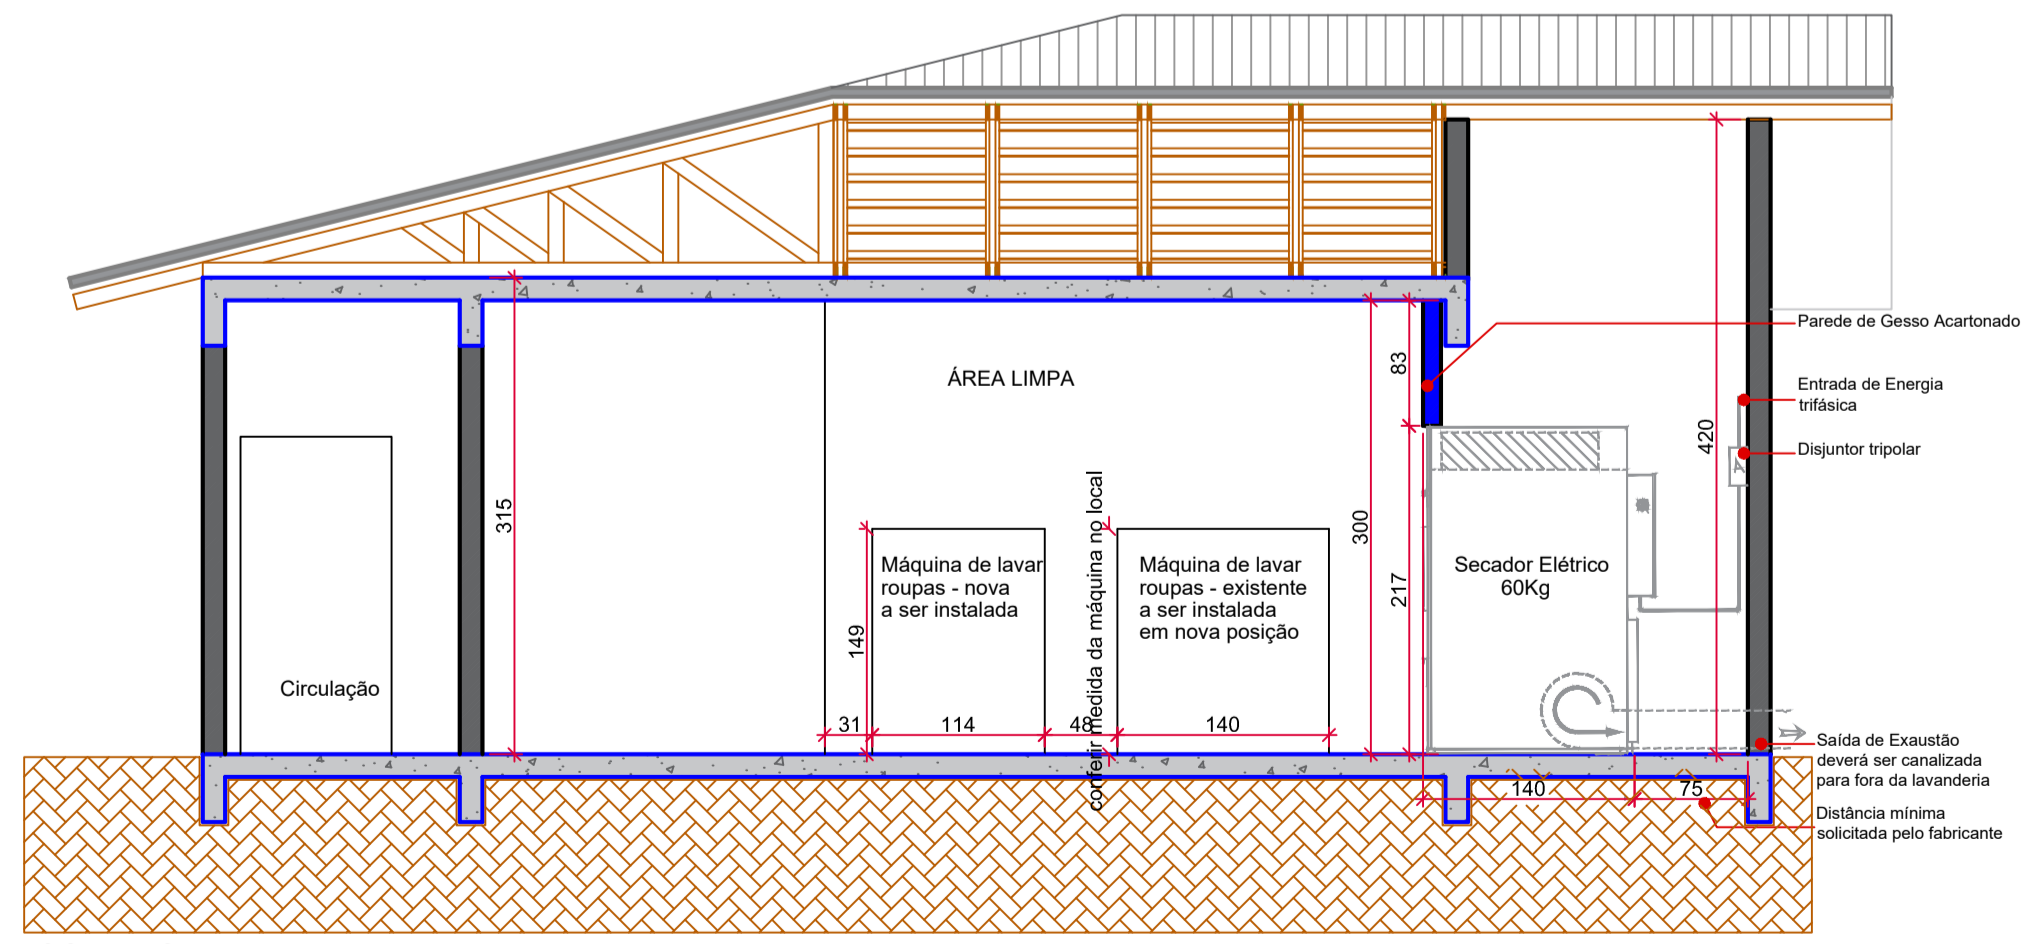

CORTE C
ESC.: 1:50

TABELA DE ESQUADRIAS

COD	TIPO	LARGURA	ALTURA	PARAPEITO	MATERIAL	QTD	ÁREA (m²)
J1	Janela basculante	100	150	120	Alumínio e Vidro	6	1,50
P1	Porta de abrir	100	210	-	Madeira	1	2,10
P2	Porta de correr externa	80	210	-	Madeira	2	1,68
P3	Porta de abrir	80	210	-	Madeira	3	1,68
P4	Porta de abrir	70	210	-	Veneziana Alum.	1	1,47

OBS. Não contabilizadas as esquadrias existentes

ASSOCIAÇÃO DOS MUNICÍPIOS DO PLANALTO SUL DE STA. CATARINA **AMPLASC**

MUNICÍPIO: **CAMPOS NOVOS - SC**

OBRA: **REFORMA E AMPLIAÇÃO DA LAVANDERIA DO HOSPITAL DR. JOSÉ ATHANÁZIO**

LOCAL: **RUA NEREU RAMOS, ESQUINA COM A RUA DANÚZIA BESS CENTRO - CAMPOS NOVOS/SC**

TÍTULO: **PLANTA BAIXA - LAVANDERIA, CORTE A, CORTE B, CORTE B, CORTE C**

ESCALA FOLHA: 1:100	DESENHO: GABRIELA	ÁREA REFORMA: 123,46 M²	RESP. TÉCNICO:
ESCALA INDICADA:	INDICADA	ÁREA AMPLIAÇÃO: 23,56 M²	GABRIELA BABY BRAGA CAU - A 99707-2 ARQUITETA E URBANISTA
DATA: FEVEREIRO 2023	CODIGO:	PRANCHA: 03-06	