


PAGINAÇÃO DE PISO
ESCALA 1/50

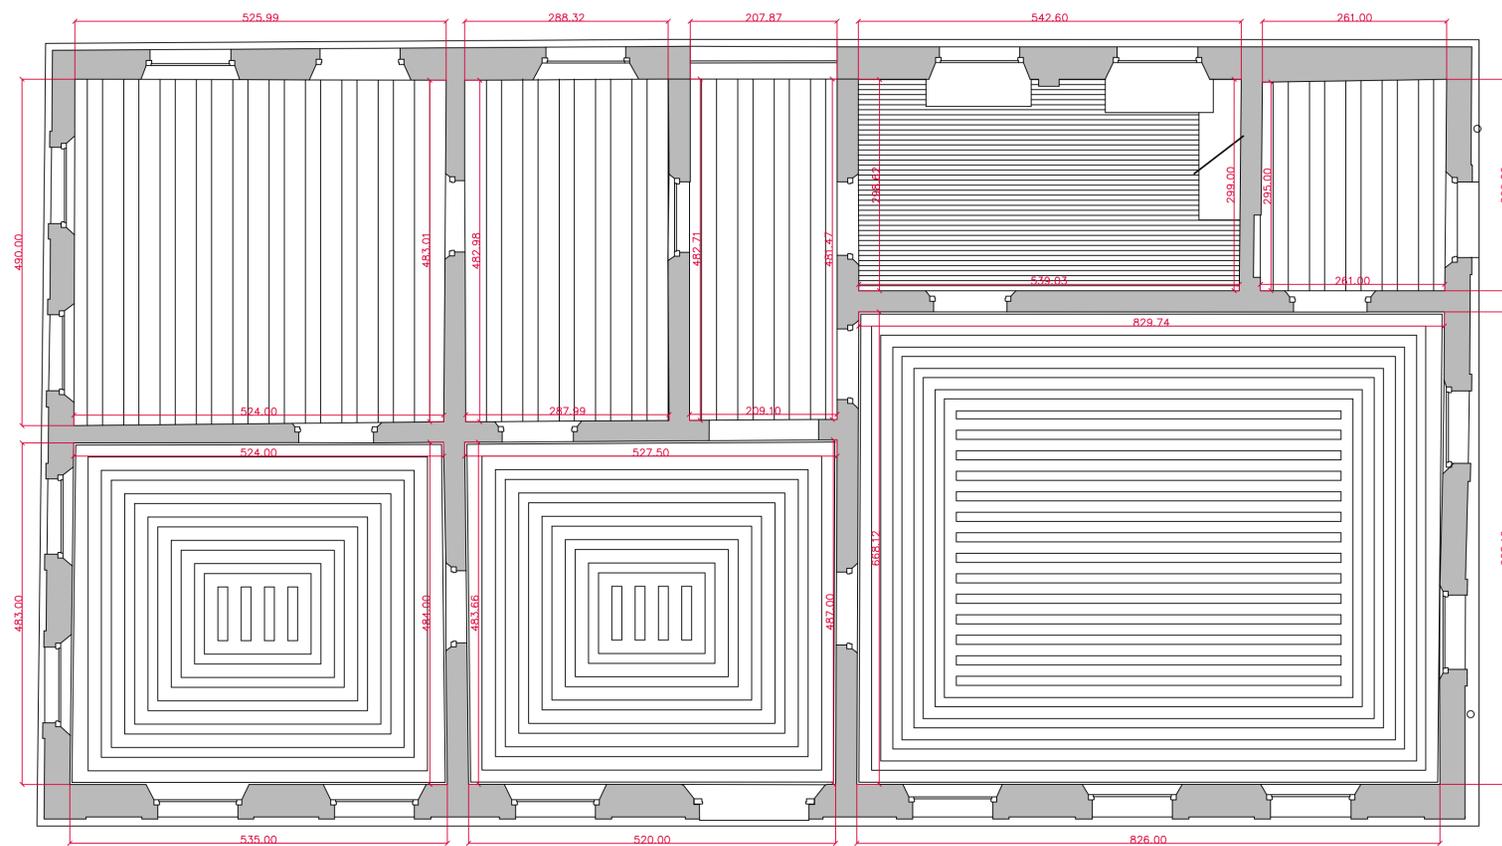

PAGINAÇÃO DE FORRO
ESCALA 1/50

ASSOCIAÇÃO DOS MUNICÍPIOS DO PLANALTO SUL DE STA. CATARINA		AMPLASC	
MUNICÍPIO: CAMPOS NOVOS - SC			
OBRA: REFORMA MUSEU HISTÓRICO E ARQ. SEB. PAZ DE ALMEIDA			
LOCAL: PRAÇA LAURO MULLER			
TÍTULO: PAGINAÇÃO DE FORRO, PAGINAÇÃO DE PISO			
ESCALA FOLHA: 1:100	ÁREA CONSTRUIDA: 225 M²	RESP. TÉCNICO:	PROPRIETÁRIO:
ESC. DESENHO: INDICADA			
DATA: AGOSTO 2023	BRANCHA:	GABRIELA BABY BRAGA ARQUITETA E URBANISTA CAJ A 99707-2	GILMAR MARCO PEREIRA PREFEITO MUNICIPAL
DESENHO: GABRIELA	03-04		