




ELEVAÇÃO 01  
ESCALA 1/50

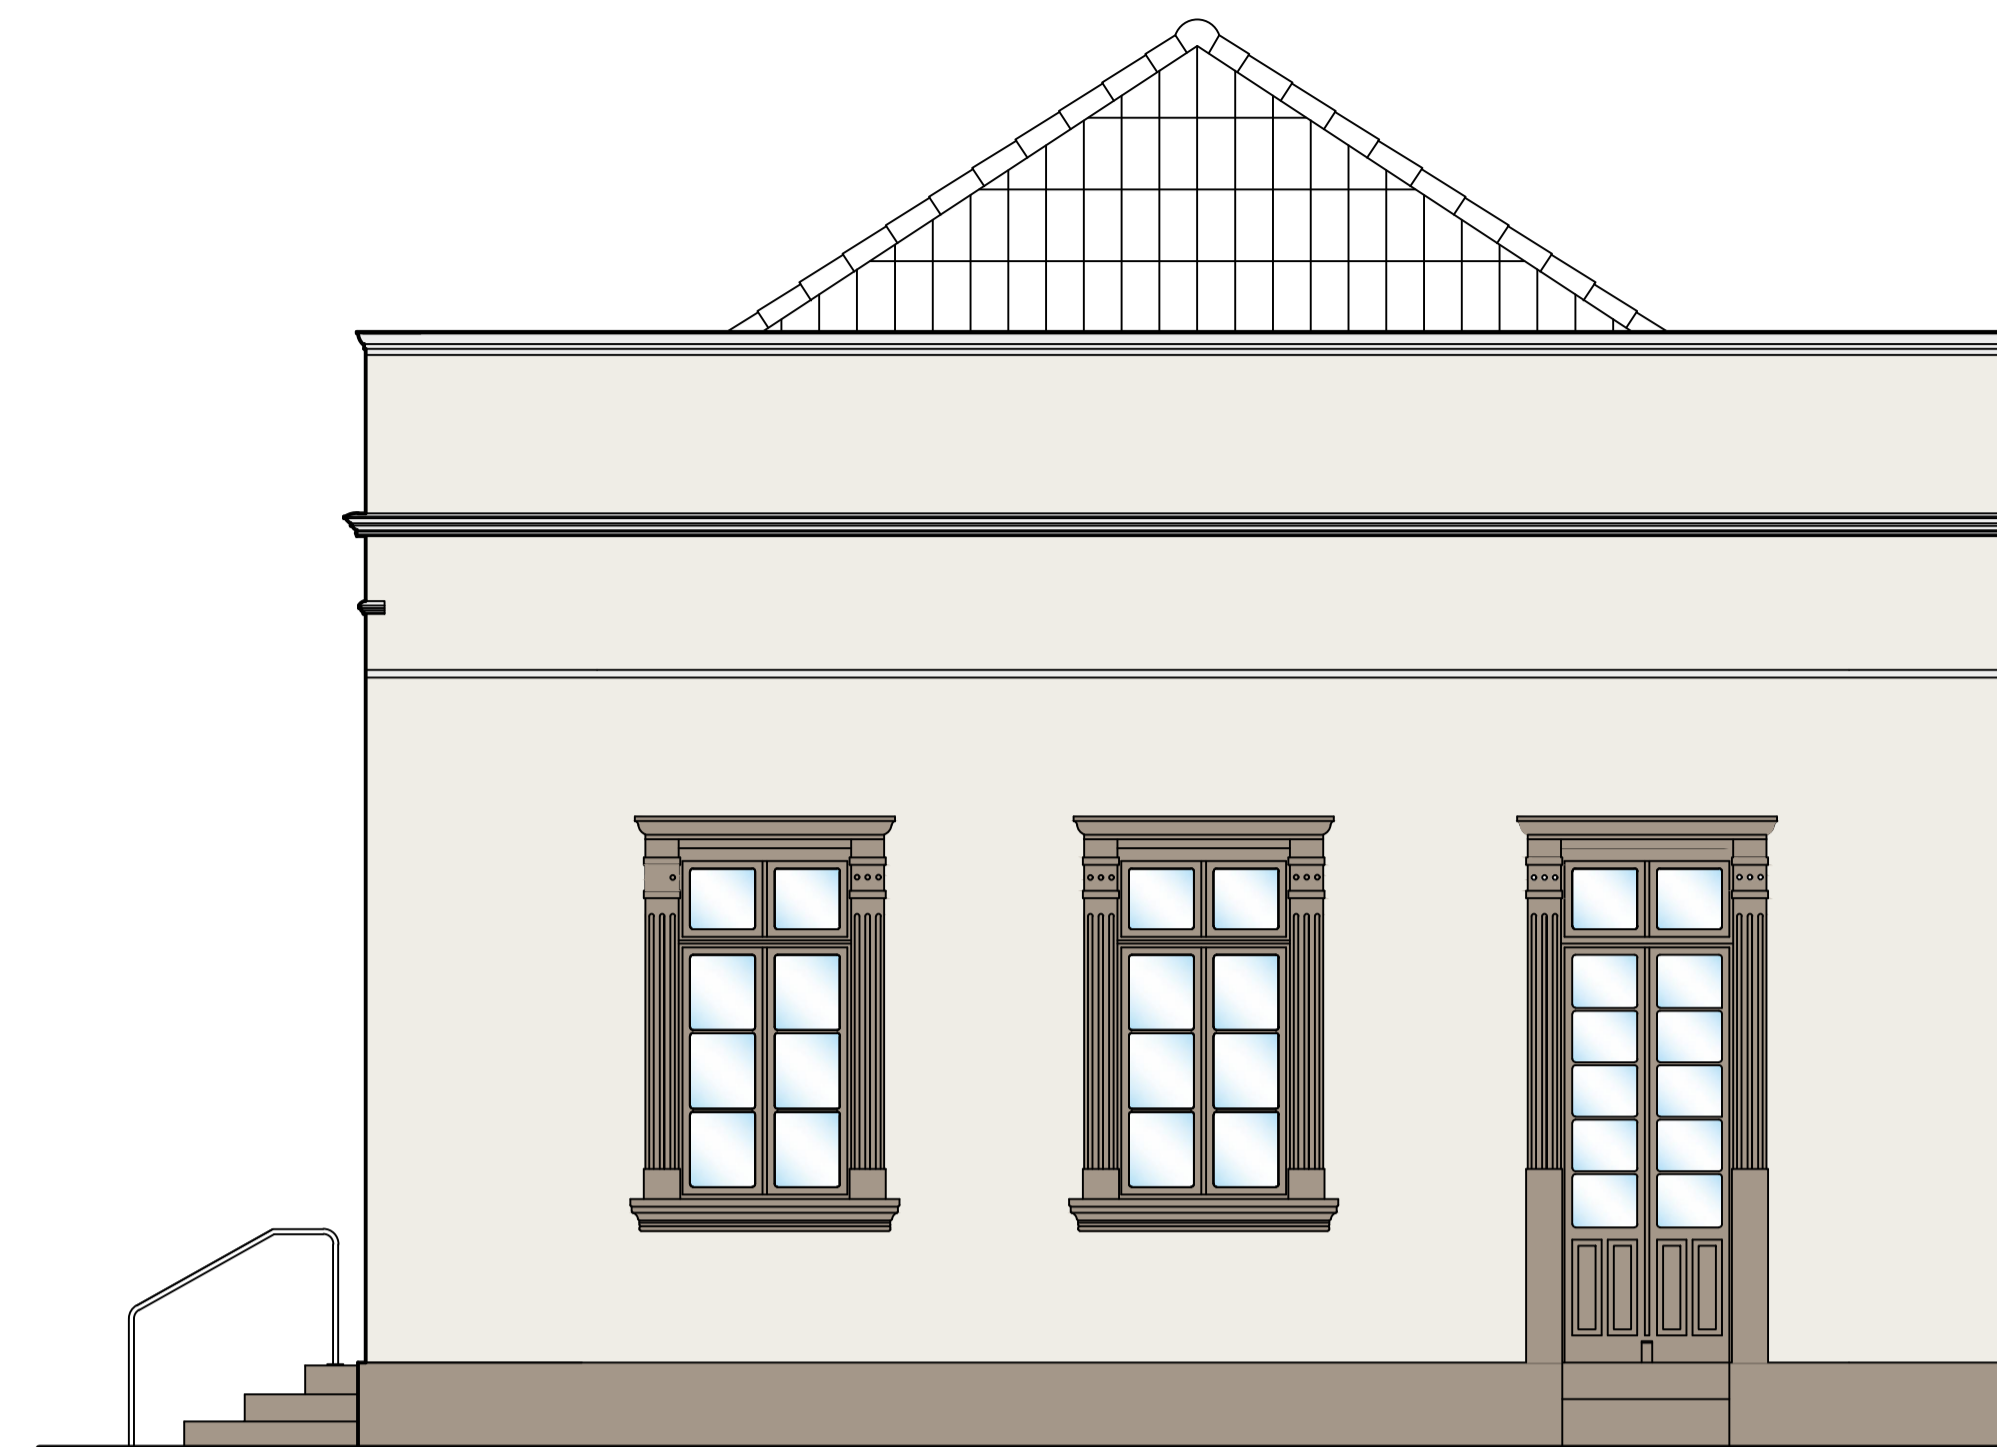


ELEVAÇÃO 02  
ESCALA 1/50

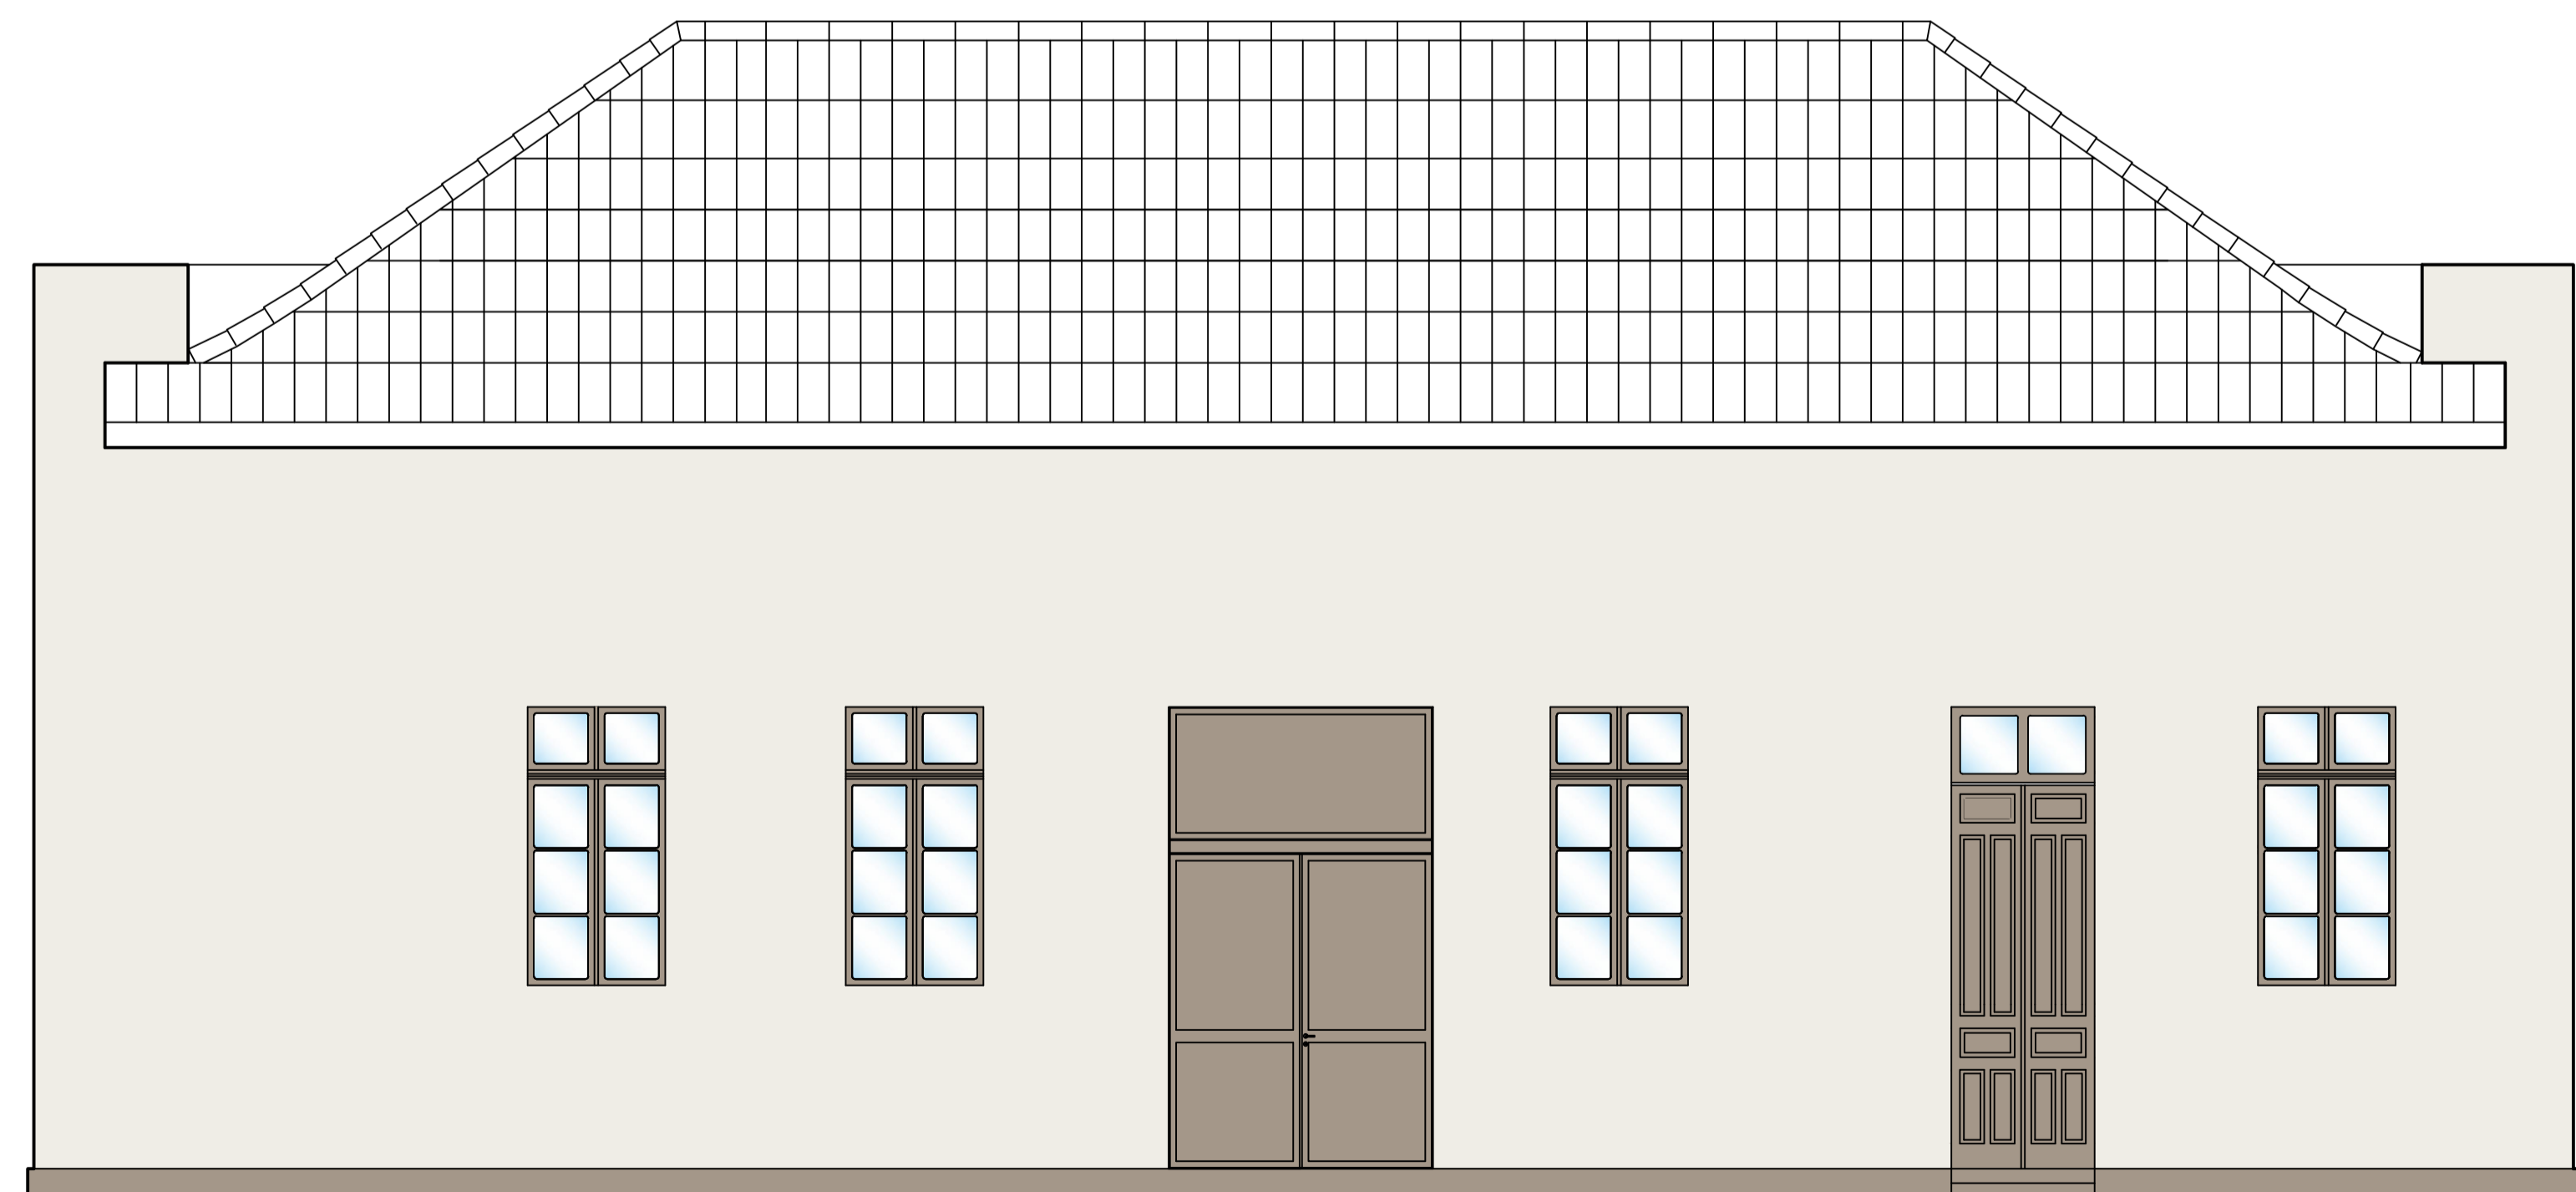

ELEVAÇÃO 03  
ESCALA 1/50

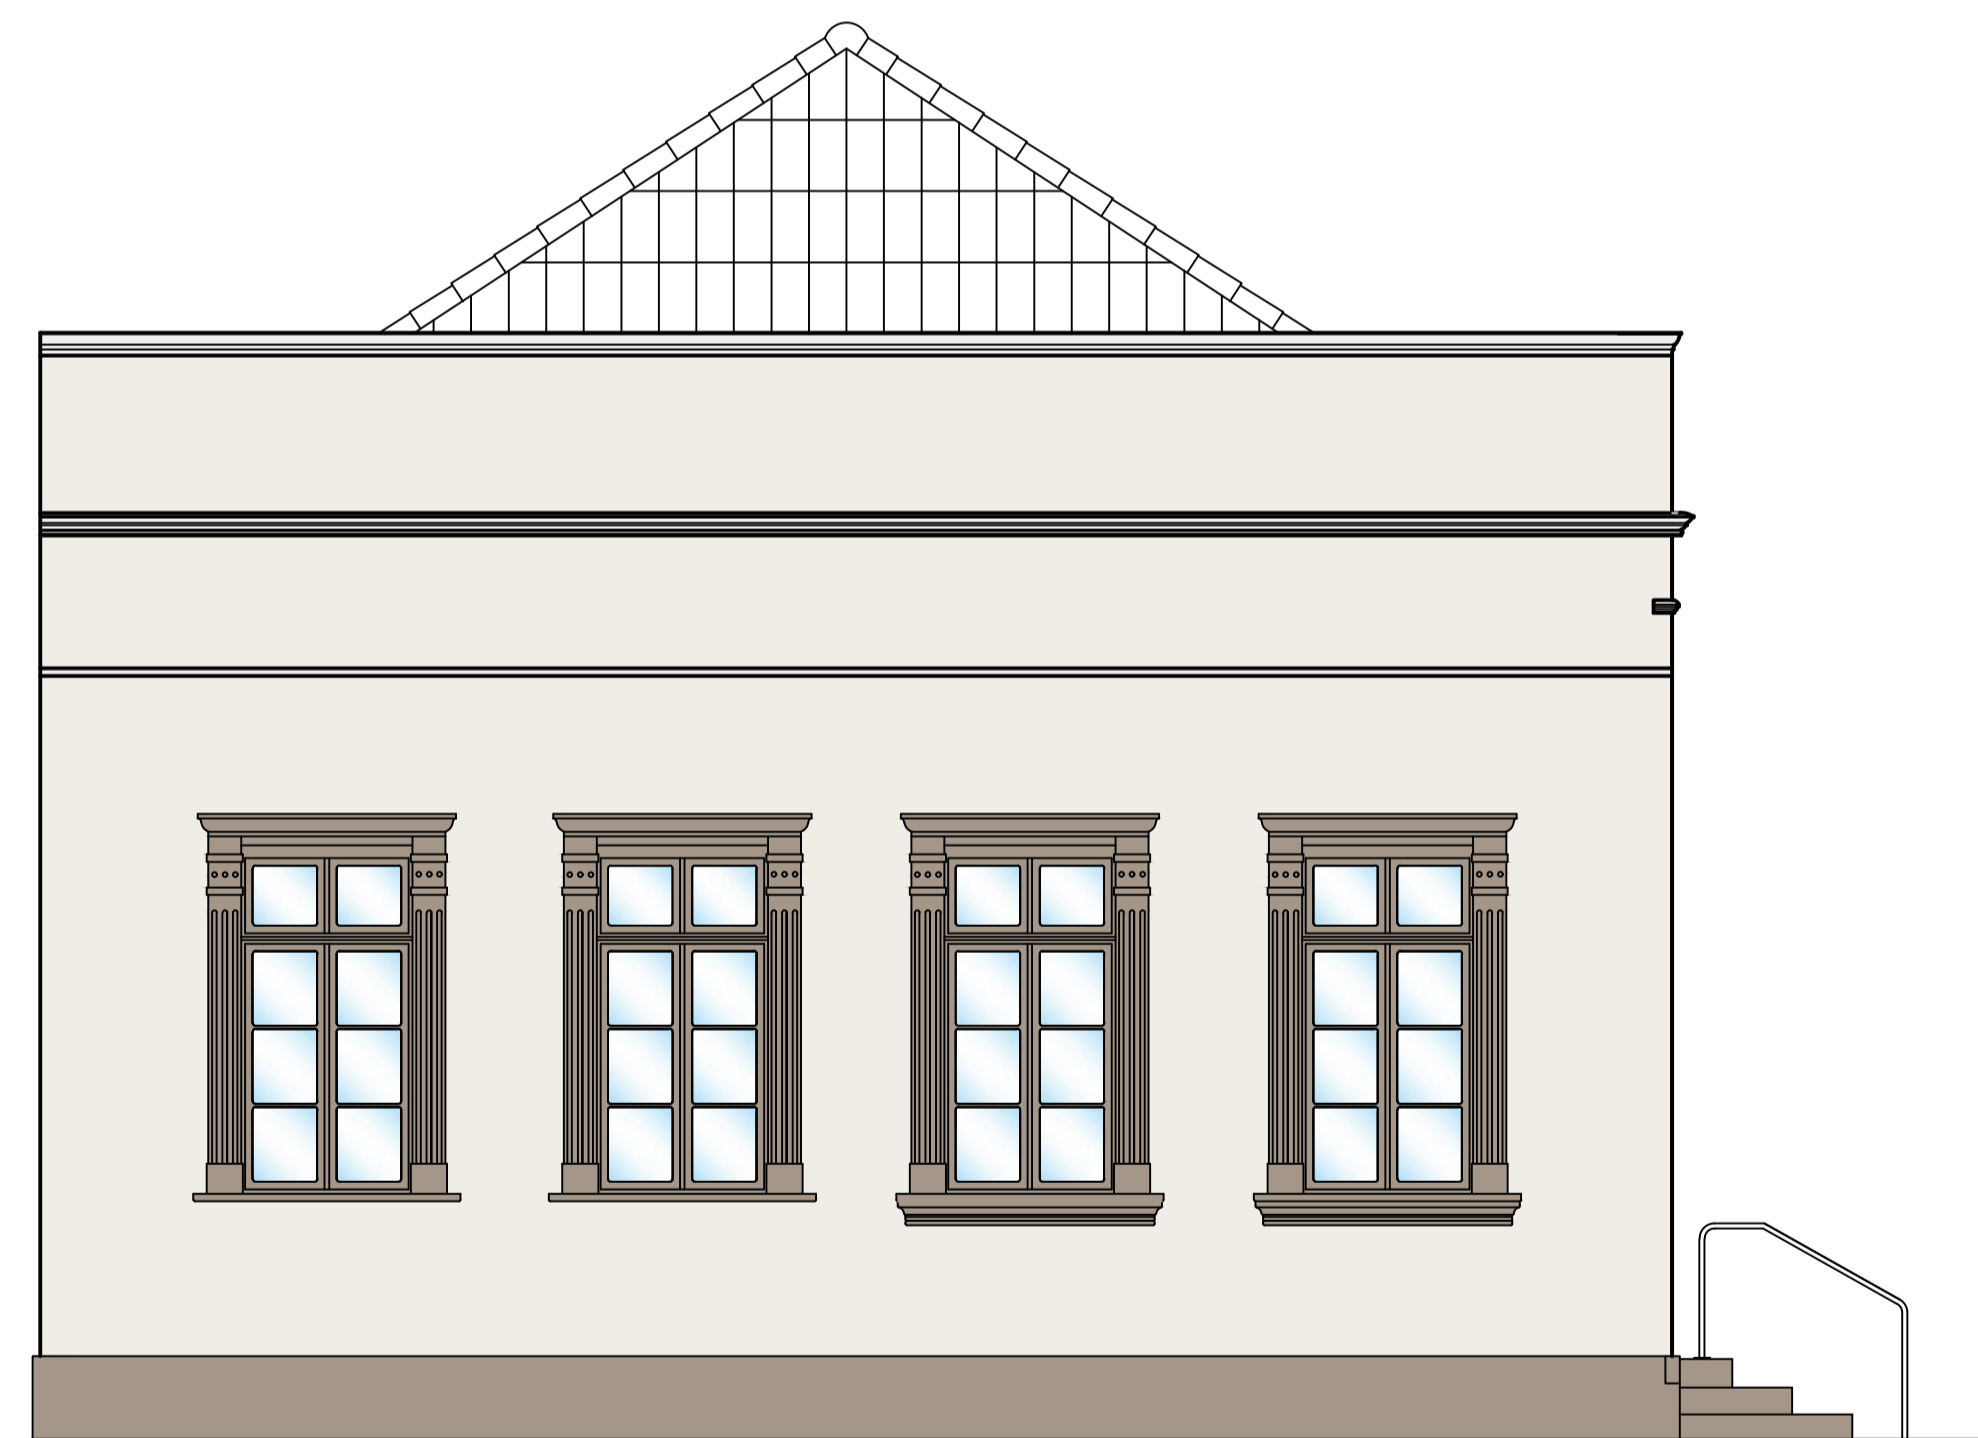

ELEVAÇÃO 04  
ESCALA 1/50

<small>MUNICÍPIO DE CAMPOS NOVOS - SC</small> <b>ASSOCIAÇÃO DOS MUNICÍPIOS DO PLANALTO SUL DE STA. CATARINA</b>				
<b>CAMPOS NOVOS - SC</b>				
<b>REFORMA MUSEU HISTÓRICO E ARQ. SEB. PAZ DE ALMEIDA</b>				
<b>PRAÇA LAURO MULLER</b>				
<b>ELEVAÇÕES 1,2,3 E 4</b>				
<small>ESCALA FOLHA:</small> <b>1:100</b>	<small>ÁREA CONSTRUIDA:</small> <b>225 M²</b>	<small>RESP. TÉCNICO:</small> <b>GABRIELA BABY BRAGA</b>	<small>PROPRIETÁRIO:</small> <b>GILMAR MARCO PEREIRA</b>	
<small>ESC. DESENHO:</small> <b>INDICADA</b>	<small>PRANCHA:</small> <b>04-04</b>	<small>ARQUITETA E URBANISTA</small> <small>CAJÁ 99707-2</small>	<small>PREFEITO MUNICIPAL</small>	
<small>DATA:</small> <b>AGOSTO 2023</b>	<small>DESENHO:</small> <b>GABRIELA</b>			