



ESQUEMA DE MONTAGEM - ESC. 1/75


O presente esquema de montagem representa uma das seis faces da árvore, o mesmo esquema deve ser replicado em todas as faces da árvore.

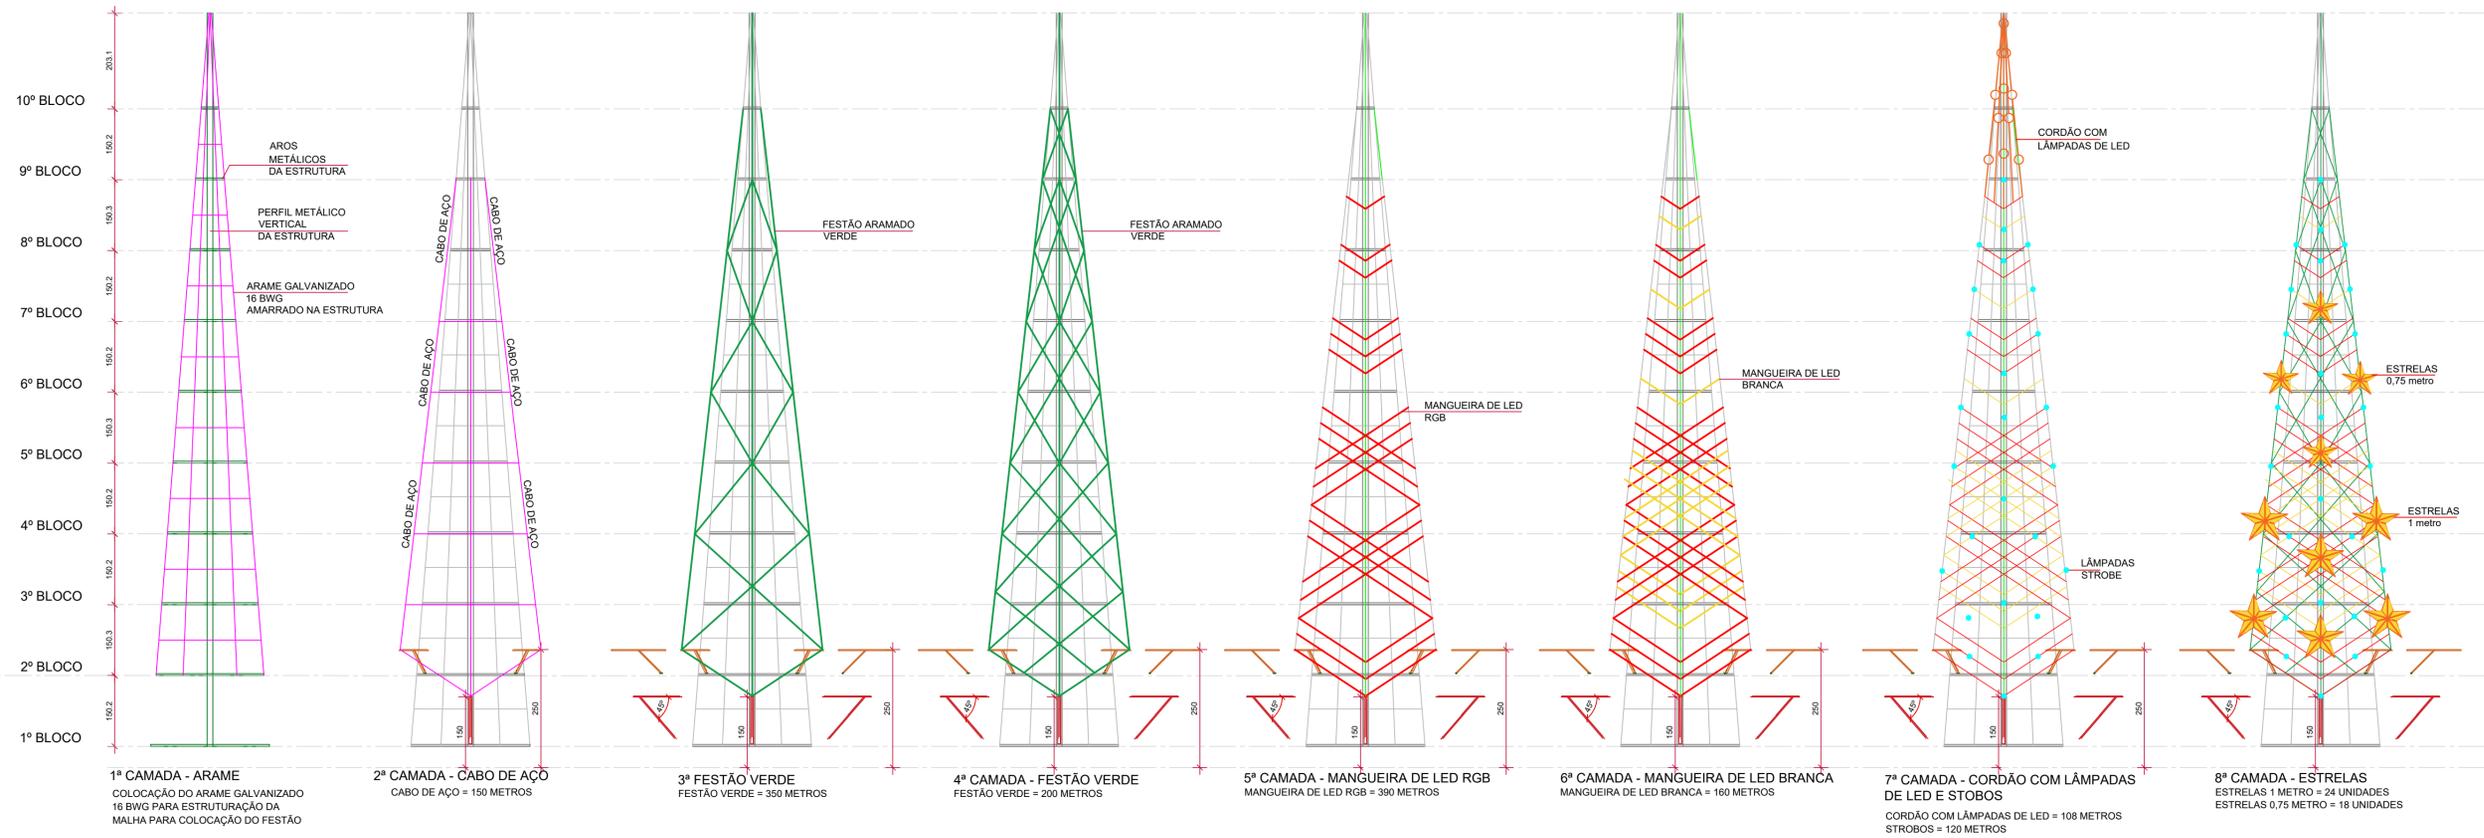

DETALHE 1 - ESTRELA 3D - 1 metro  
ESC.: 1: 25

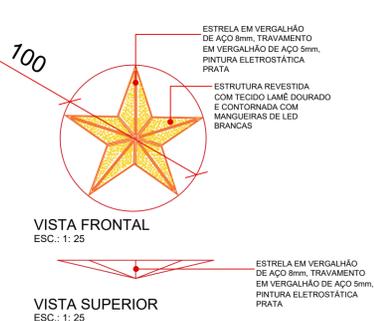

DETALHE 2 - ESTRELA 3D - 0,75 metro  
ESC.: 1: 25

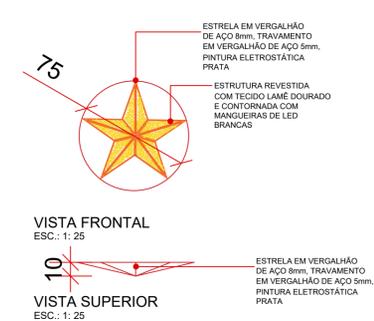


PERSPECTIVA



PERSPECTIVA



PERSPECTIVA

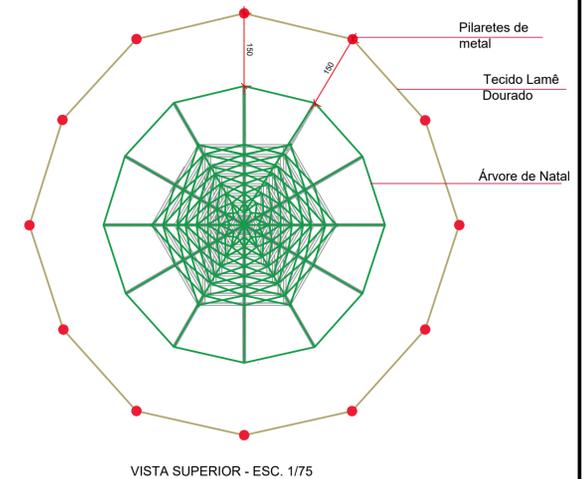

ASSOCIAÇÃO DOS MUNICÍPIOS DO PLANALTO SUL DE STA. CATARINA		<b>AMPLASC</b>	
MUNICÍPIO:	CAMPOS NOVOS - SC		
ASSUNTO:	DECORAÇÃO NATALINA 2023		
LOCAL:	PRAÇA LAURO MULLER		
TÍTULO:	DETAHES ÁRVORE DE NATAL		
ESCALA:	DESENHO:	ÁREA TOTAL:	RESP. TÉCNICO:
INDICADA	GABRIELA	- M <sup>2</sup>	
DATA:	PRANCHA:	ARQUIVO:	GABRIELA BABY BRAGA CAU - A 99707-2 ARQUITETA E URBANISTA
2023	01-01	NATAL 2023	