




CAIXA COLETORA _ REDE COM Ø 60 / Ø 40

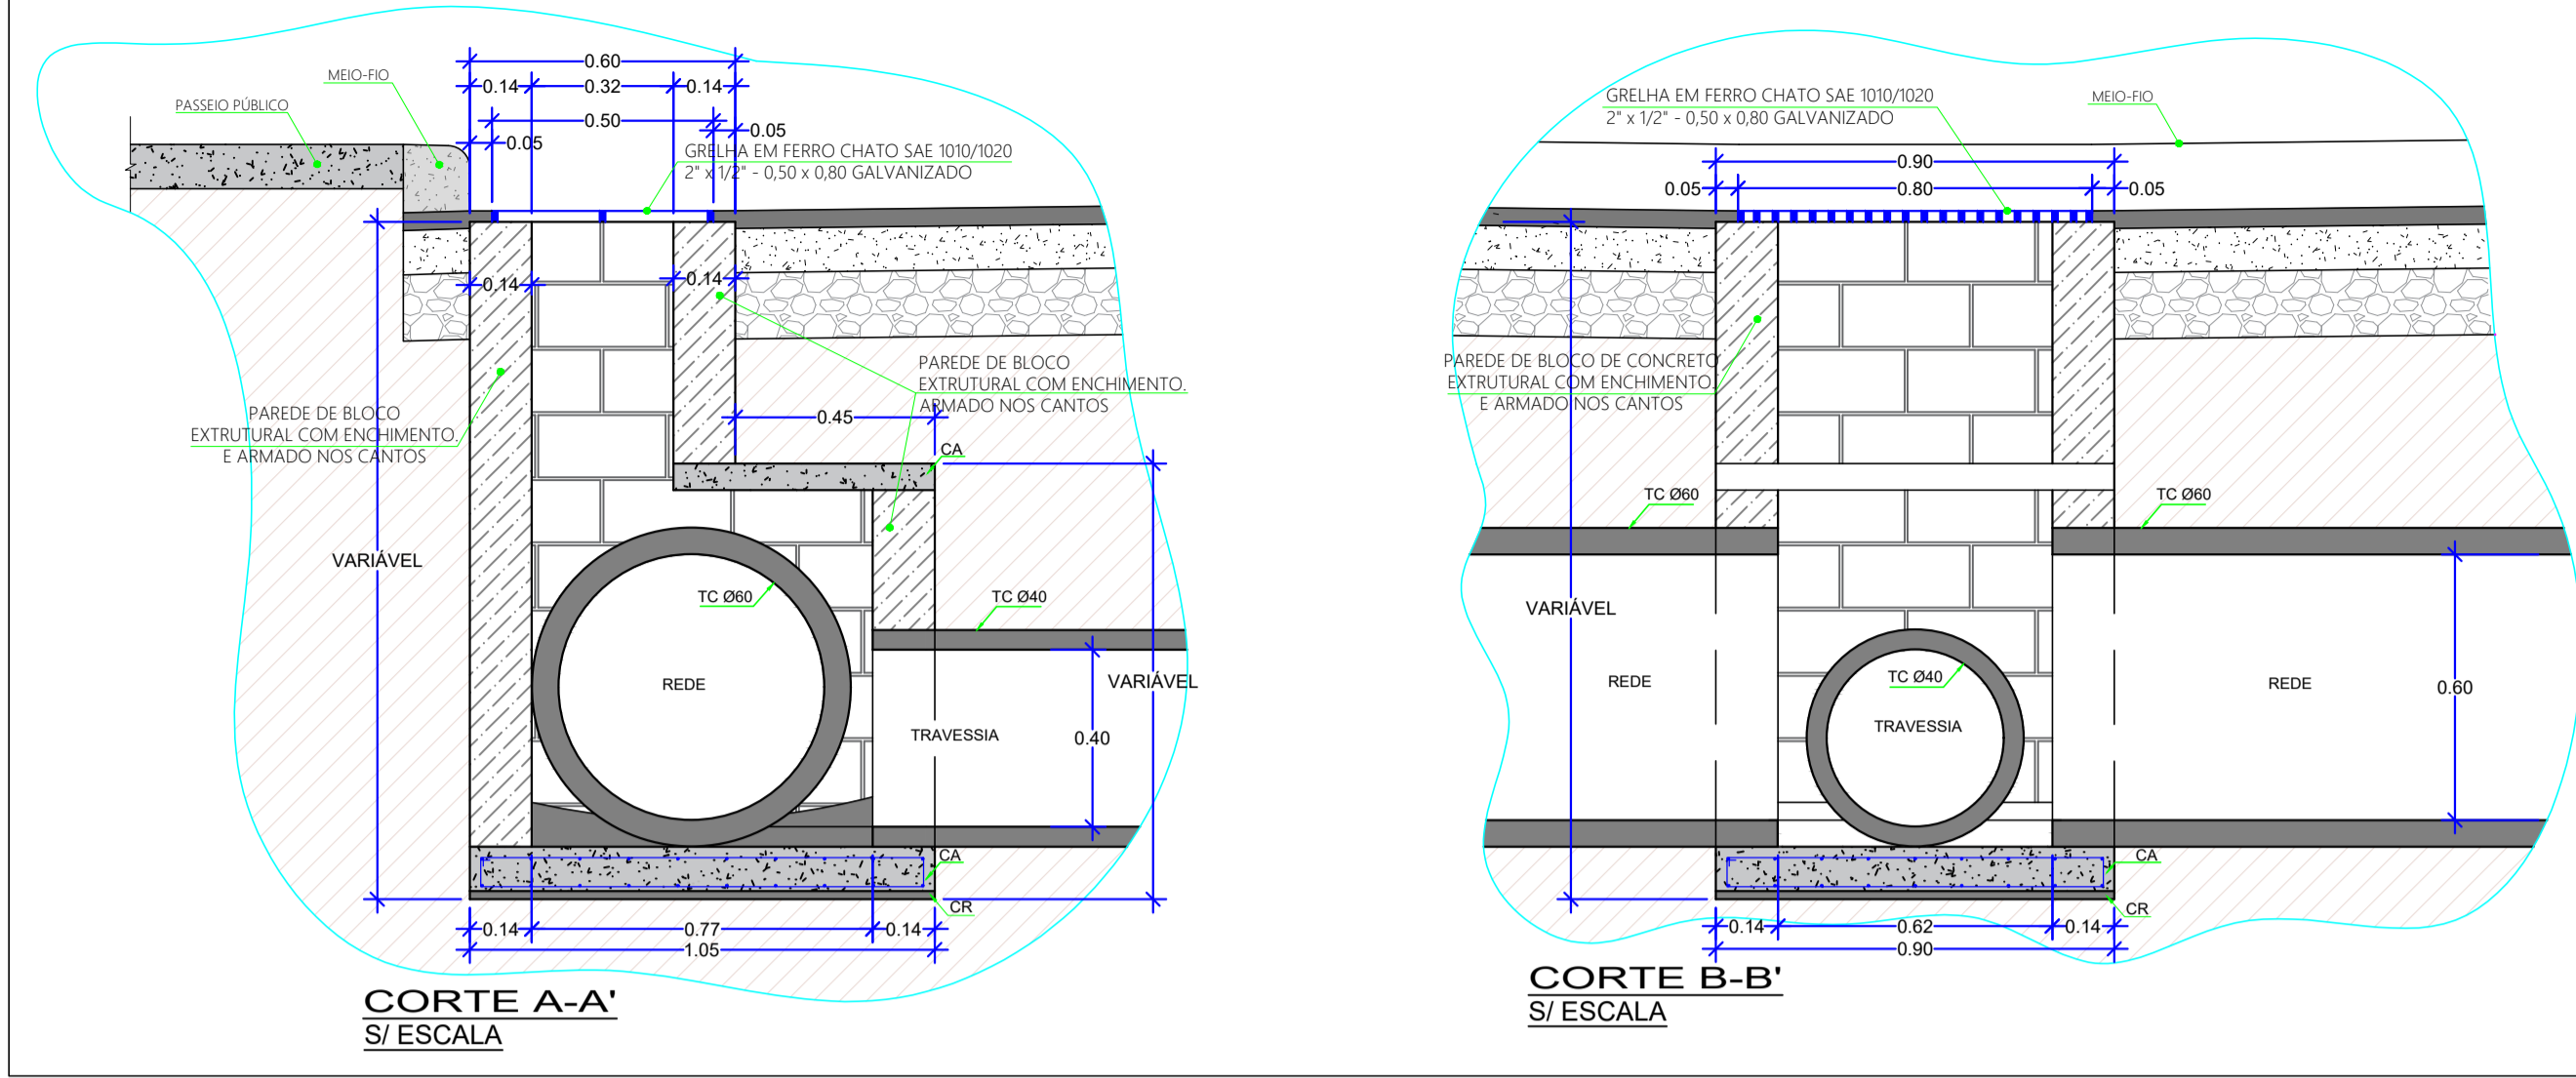

CAIXA COLETORA REDE COM Ø 80 / Ø 40

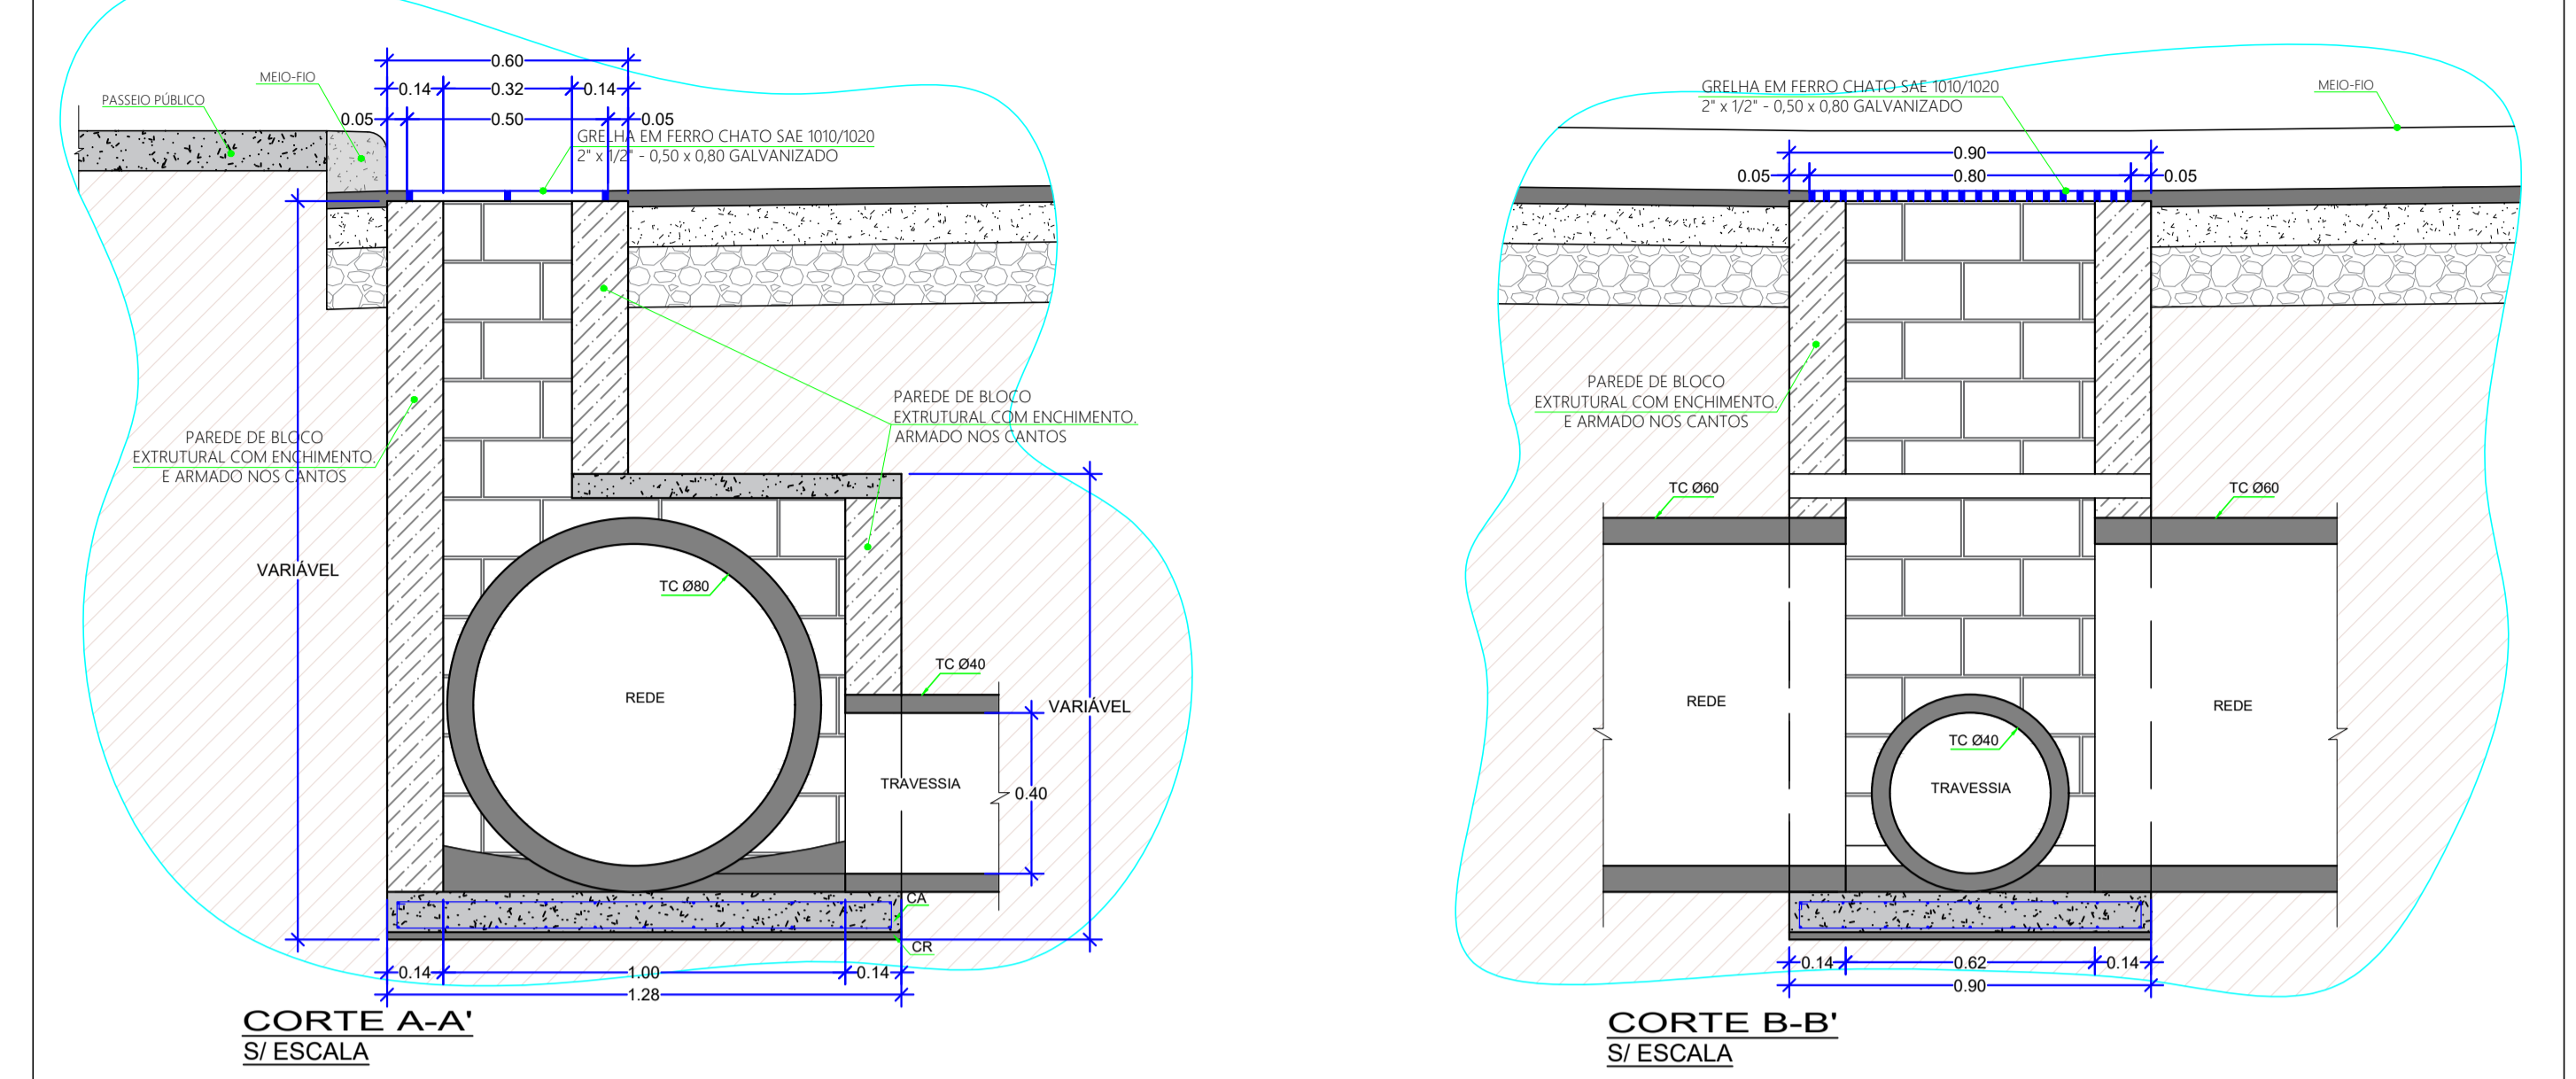

CAIXA COLETORA _ REDE COM Ø 60 / Ø 40




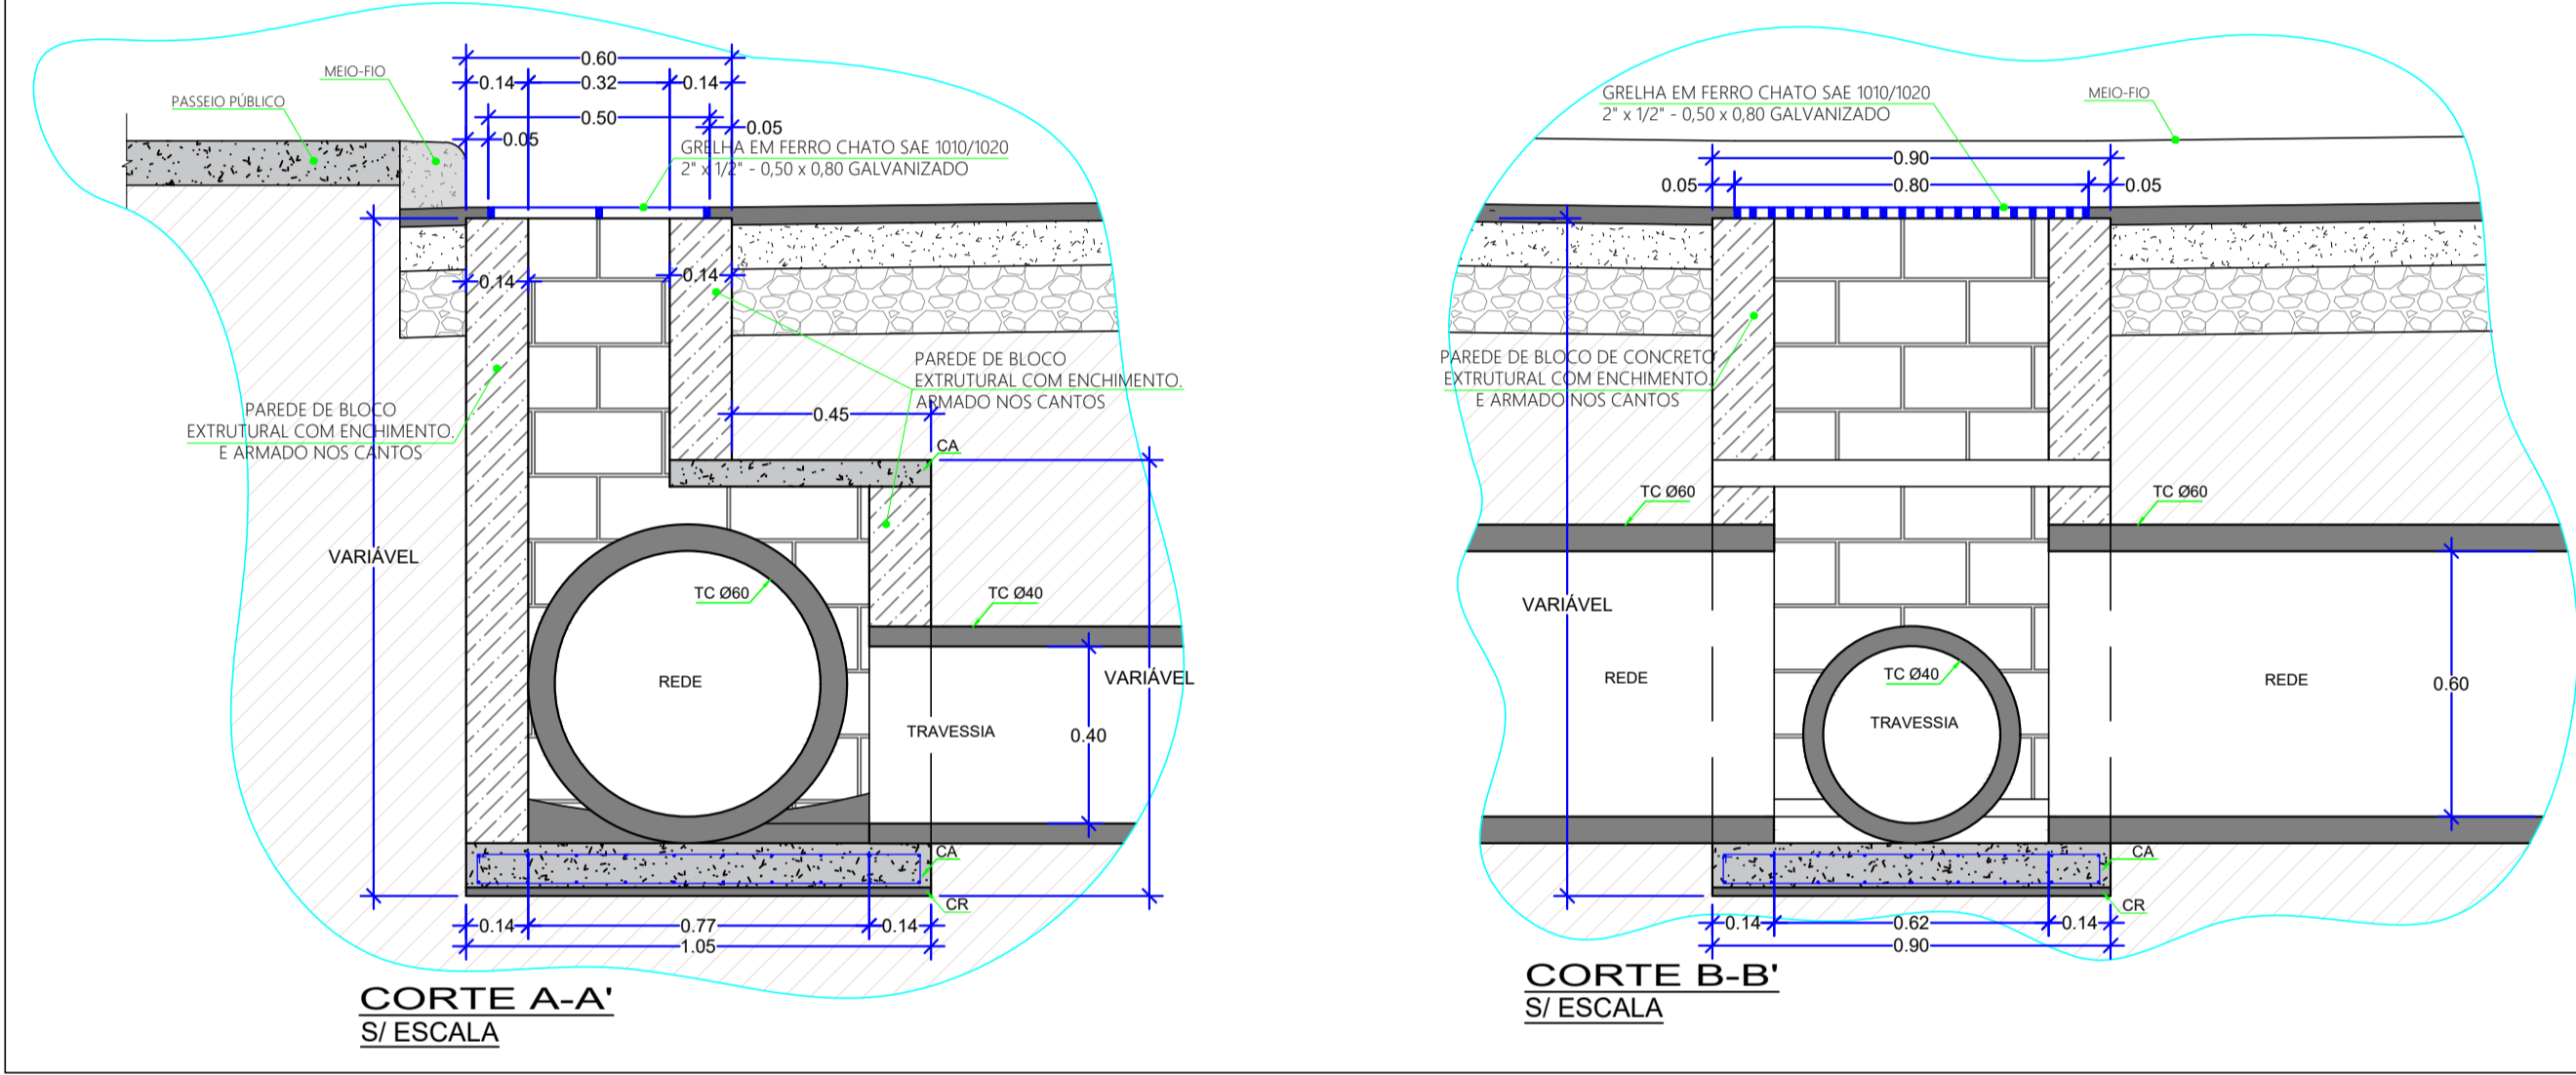


LEGENDA

- RE REVESTIMENTO MASSA ÚNICA
- TC TUBO DE CONCRETO
- GF GRADE EM FERRO CHATO SAE 1010/1020 - 1.1/2 x 1/2" - 50x80cm (GALVANIZADA)
- CA CONCRETO ARMADO fck=25MPa
- CR CONCRETO MAGRO (REGULARIZAÇÃO) fck=9MPa

ANOTAÇÕES: TODAS AS MEDIDAS ESTÃO EM METROS, CASO HOUVER DIVERGÊNCIAS ENTRE COTAS E ESCALA, PREVALECERÃO AS COTAS.

DETALHE BUEIRO RUA CARLOS PISANI

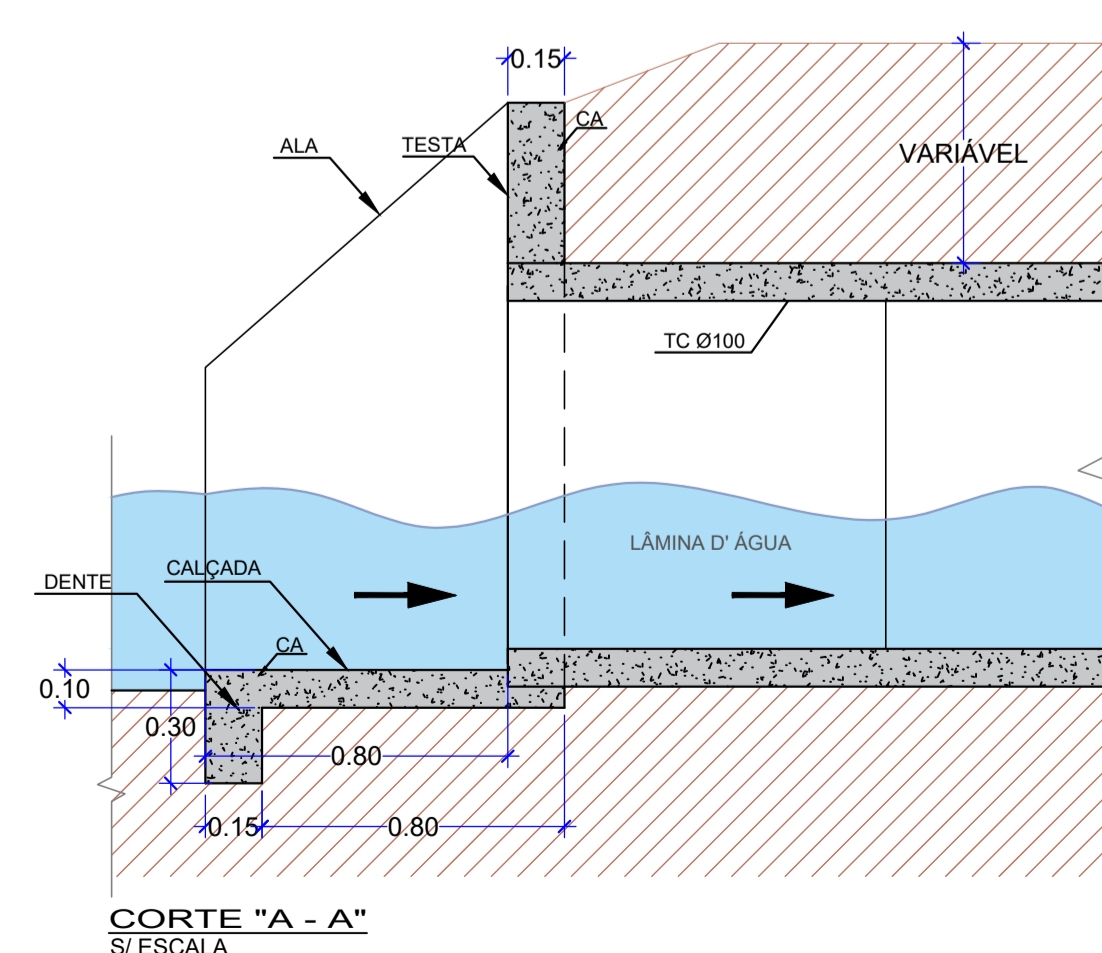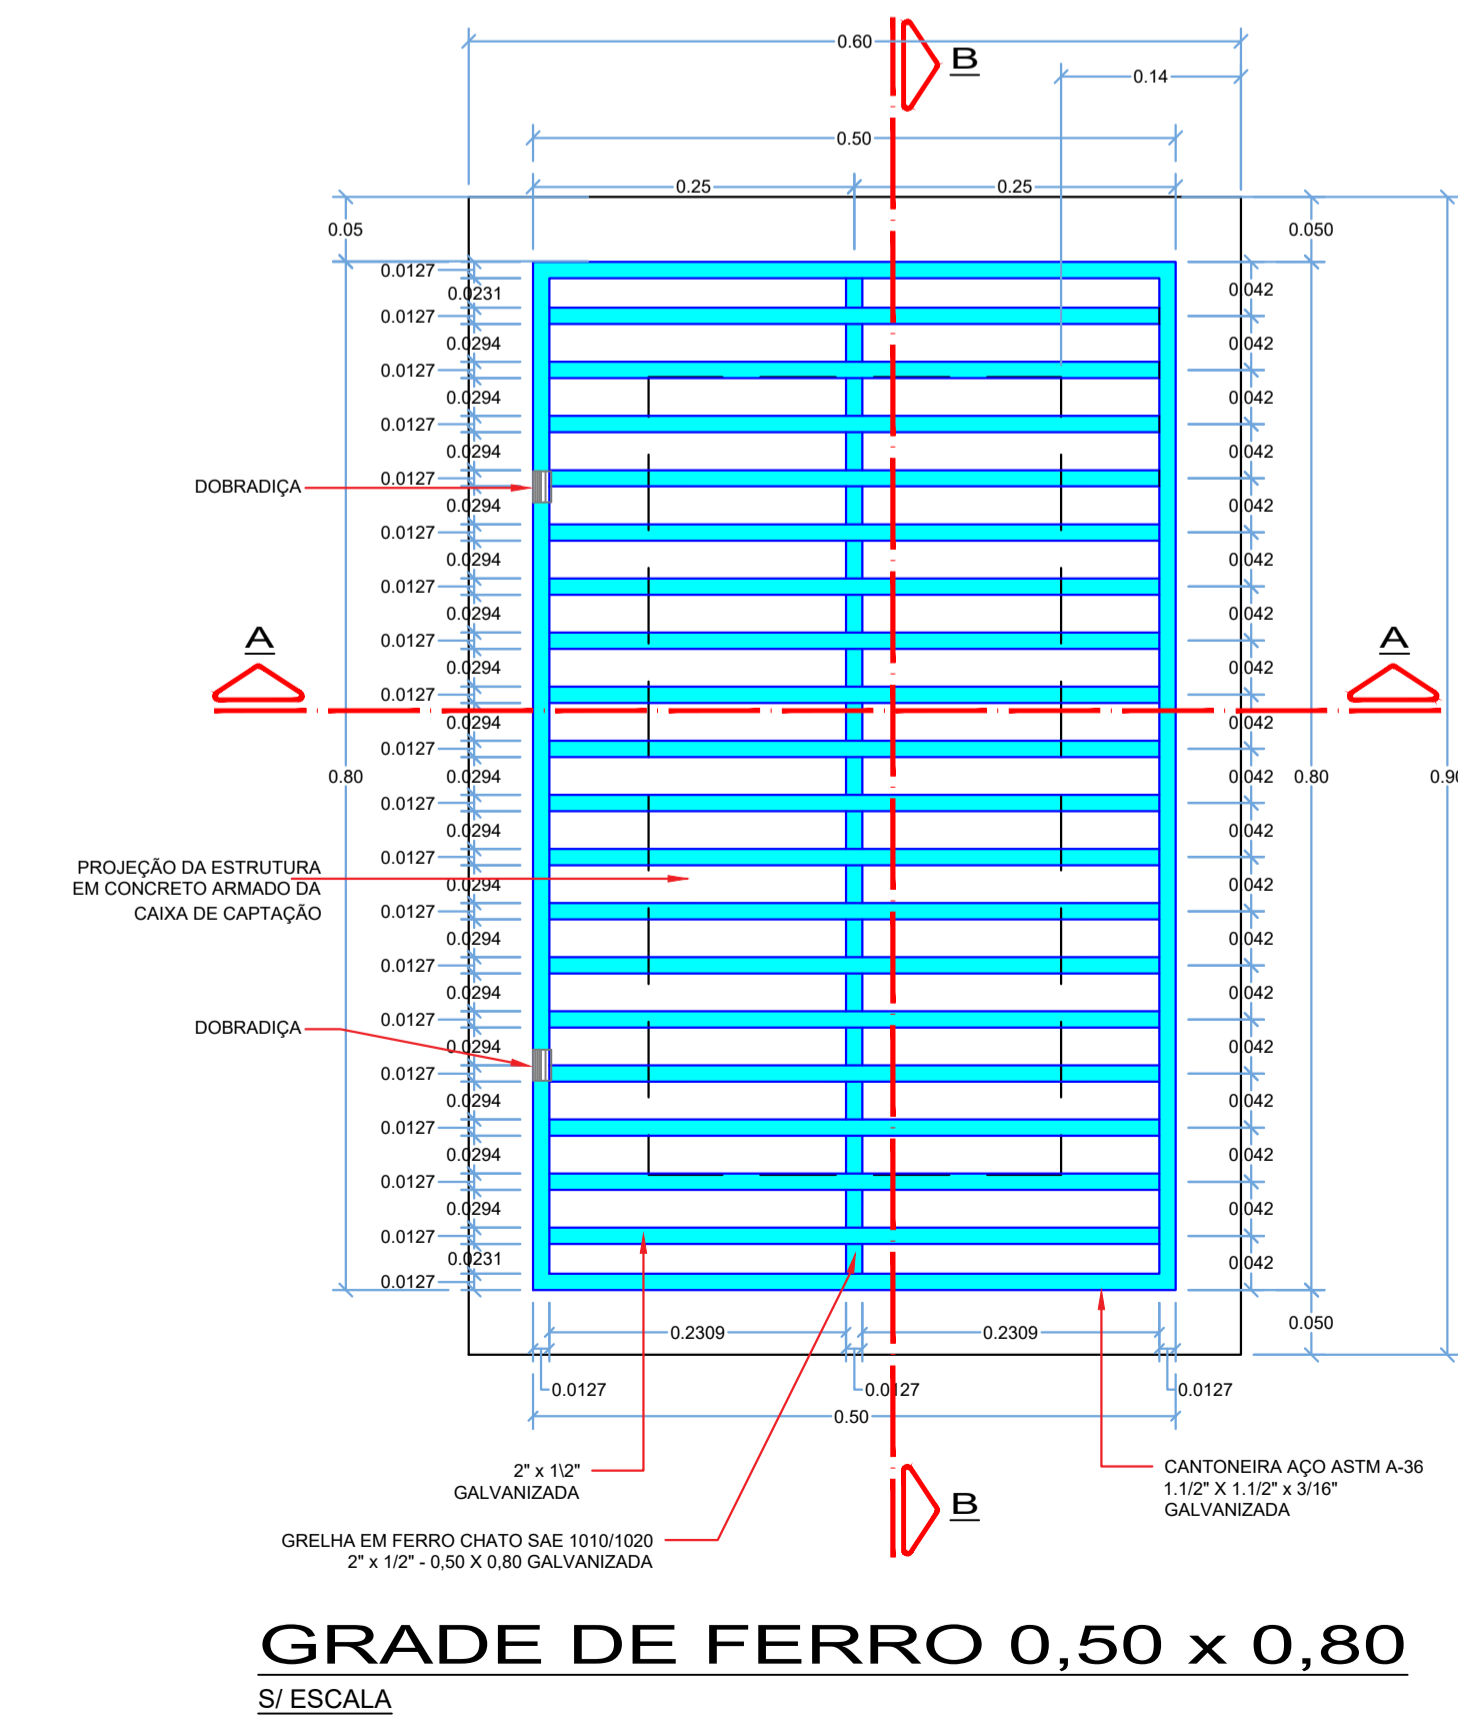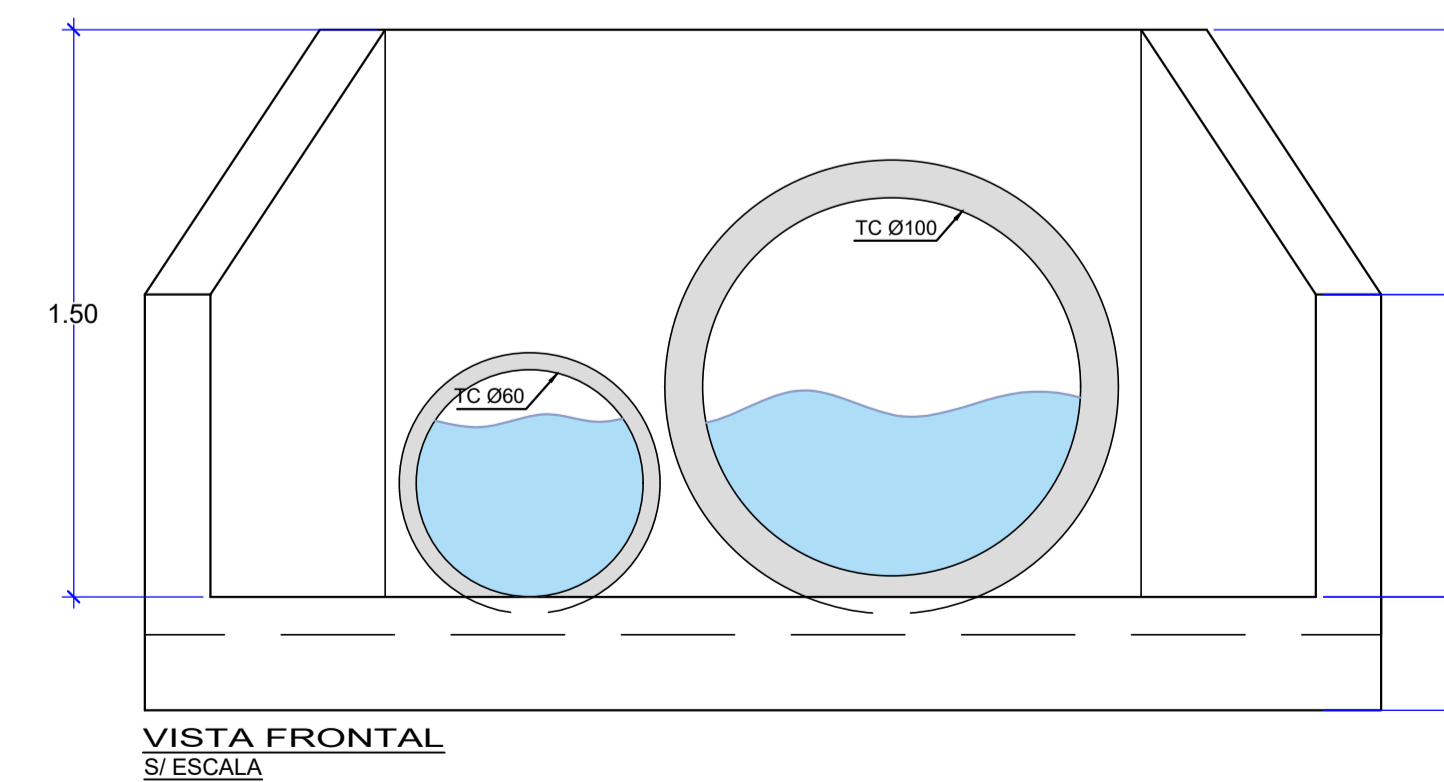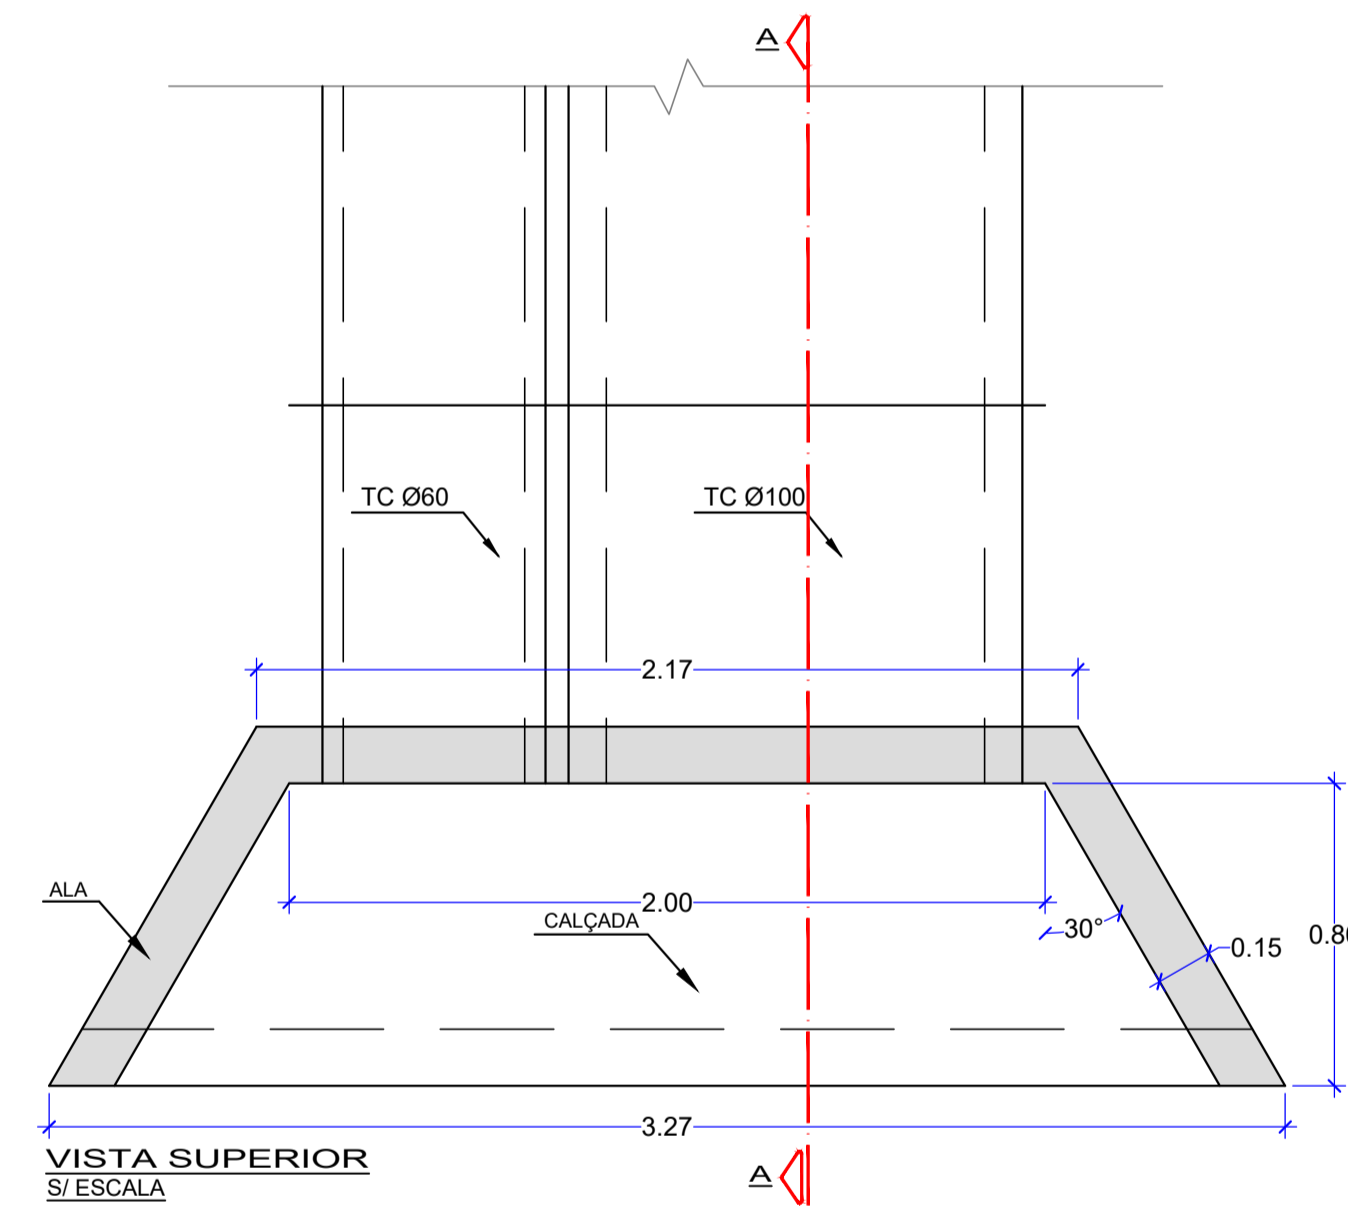

<p>PREFEITURA MUNICIPAL DE CAMPOS NOVOS (SC) RUA EXPEDICIONÁRIO, 323 - CENTRO - FONE (49) 3541-6200 SECRETARIA MUNICIPAL DE TRANSPORTES, OBRAS E URBANISMO DEPARTAMENTO DE ENGENHARIA</p>	
<p>OBRAS: DRENAGEM E REVITALIZAÇÃO DE PAVIMENTAÇÃO</p>	
<p>RUA: RUAS DIVERSAS BAIRRO: CENTRO e SENHOR BOM JESUS</p>	
<p>TRECHO: DIVERSOS</p>	
<p>DATA: SETEMBRO/2023</p>	<p>LOCAL: BAIRRO: CENTRO e SENHOR BOM JESUS</p>
<p>PROJETO: DETALHES</p>	
<p>ESCALA: INDICADA</p>	<p>FOLHA: 01-01</p>
<p>DESENHO: Edson Armilato</p>	<p>RESP. TÉCNICO: CRISTIANE CAREZIA GREA - BE 01.113-9 ENGENHEIRA CIVIL</p>
<p>PREFEITO MUNICIPAL: BILMAR MARCO PEREIRA</p>	