

1 VISTA PORTAL DE ENTRADA RUA CORONEL FARRAPO  
01 SEM ESCALA

01 - Todas as medidas devem ser rigorosamente conferidas no local.  
02 - As cotas prevalecem sobre o desenho.  
03 - Em caso de dúvidas procurar os profissionais responsáveis pelo projeto, pois os mesmos não se responsabilizam por alterações sem autorização.




CLIENTE  
PREFEITURA DE CAMPOS  
NOVOS

PROJETO  
DECORAÇÃO DE NATAL  
PRAÇA ARLINDO BESS

DATA  
05/06/2023

CONTEÚDO DA PRANCHA  
VISTA FRONTAL

PRANCHA  
01 | 04

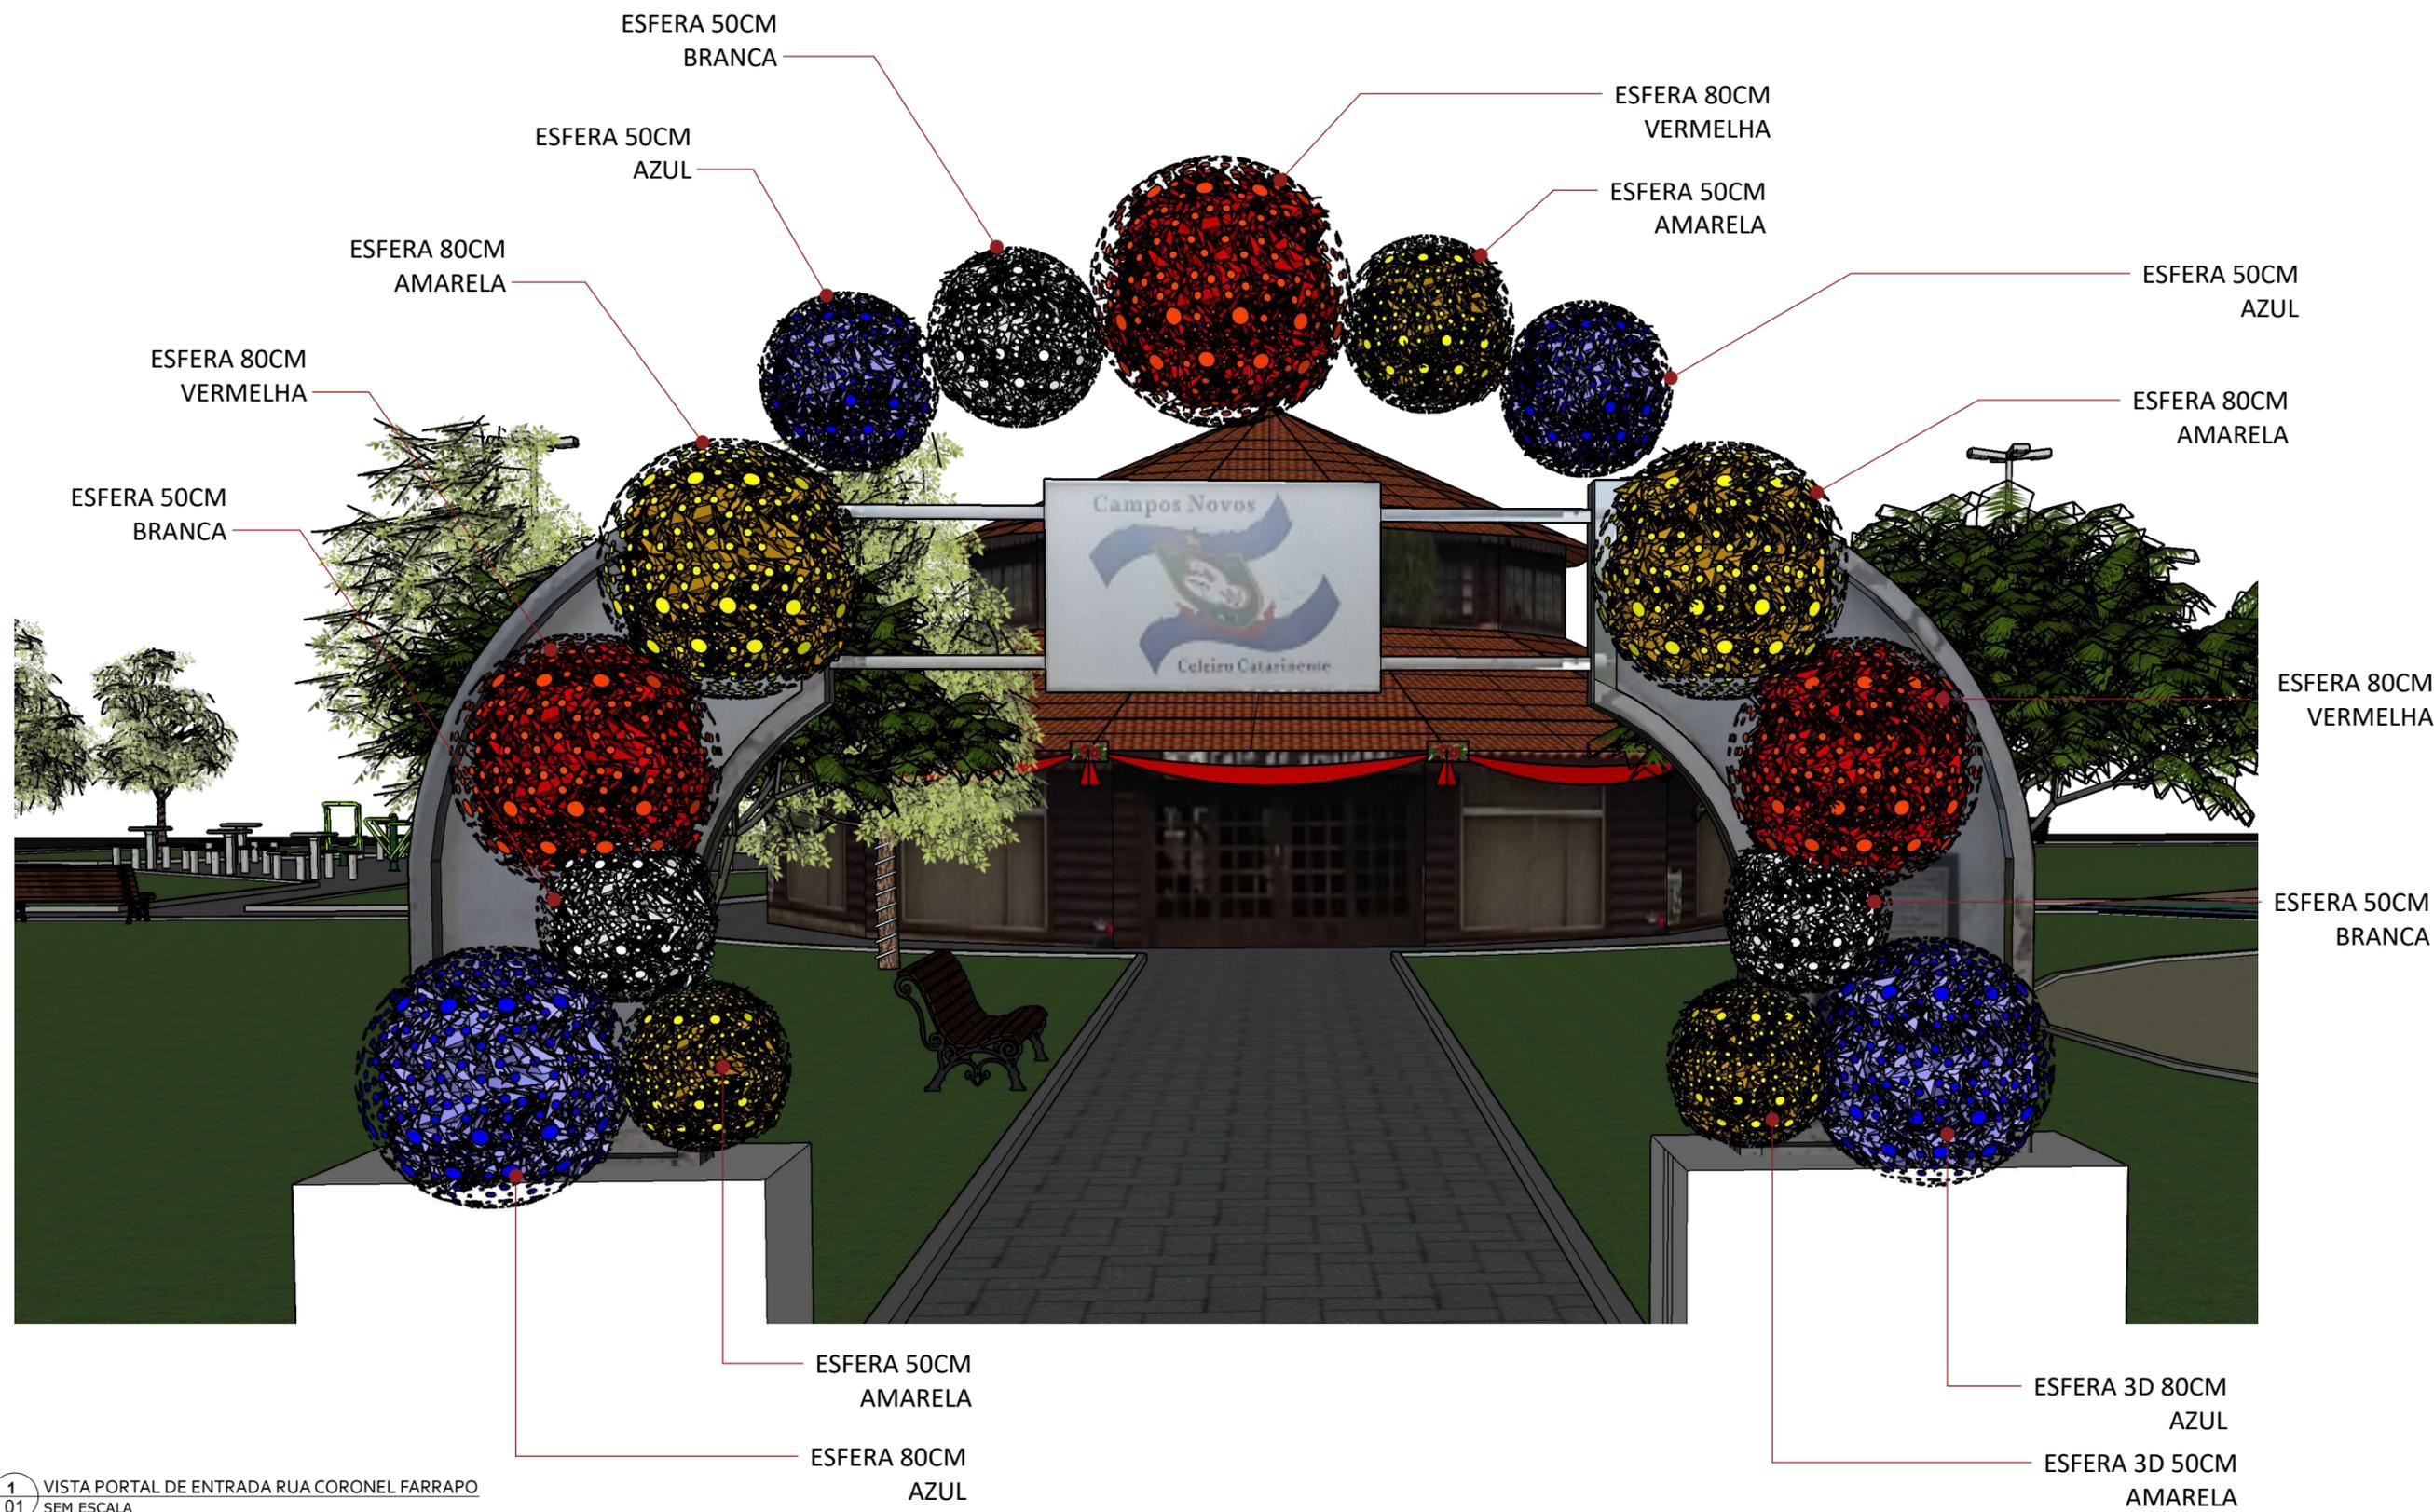

1 VISTA PORTAL DE ENTRADA RUA CORONEL FARRAPO  
01 SEM ESCALA

01 - Todas as medidas devem ser rigorosamente conferidas no local.  
02 - As cotas prevalecem sobre o desenho.  
03 - Em caso de dúvidas procurar os profissionais responsáveis pelo projeto, pois os mesmos não se responsabilizam por alterações sem autorização.



CLIENTE  
PREFEITURA DE CAMPOS  
NOVOS

PROJETO  
DECORAÇÃO DE NATAL  
PORTAL DA BARRA DO LEÃO

DATA  
05/06/2023

CONTEÚDO DA PRANCHA  
VISTA FRONTAL

PRANCHA  
02 | 04



1 PERSPECTIVA PRAÇA ARLINDO BESS  
01 SEM ESCALA

FIGURA BIDIMENSIONAL  
EM MDF NAVAL NO FORMATO  
DE RENA SOBRE CAIXA DE PRESENTE

FIGURA BIDIMENSIONAL  
EM MDF NAVAL NO FORMATO  
DE PAPAÍ-NOEL

FIGURA BIDIMENSIONAL  
EM MDF NAVAL  
NO FORMATO DE RENA  
DENTRO DE CAIXA DE PRESENTE

01 - Todas as medidas devem ser rigorosamente conferidas no local.  
02 - As cotas prevalecem sobre o desenho.  
03 - Em caso de dúvidas procurar os profissionais responsáveis pelo projeto, pois os mesmos não se responsabilizam por alterações sem autorização.




CLIENTE  
PREFEITURA DE CAMPOS  
NOVOS

PROJETO  
DECORAÇÃO DE NATAL  
PORTAL DA BARRA DO LEÃO

DATA  
05/06/2023

CONTEÚDO DA PRANCHA  
VISTA FRONTAL

PRANCHA  
03 | 04

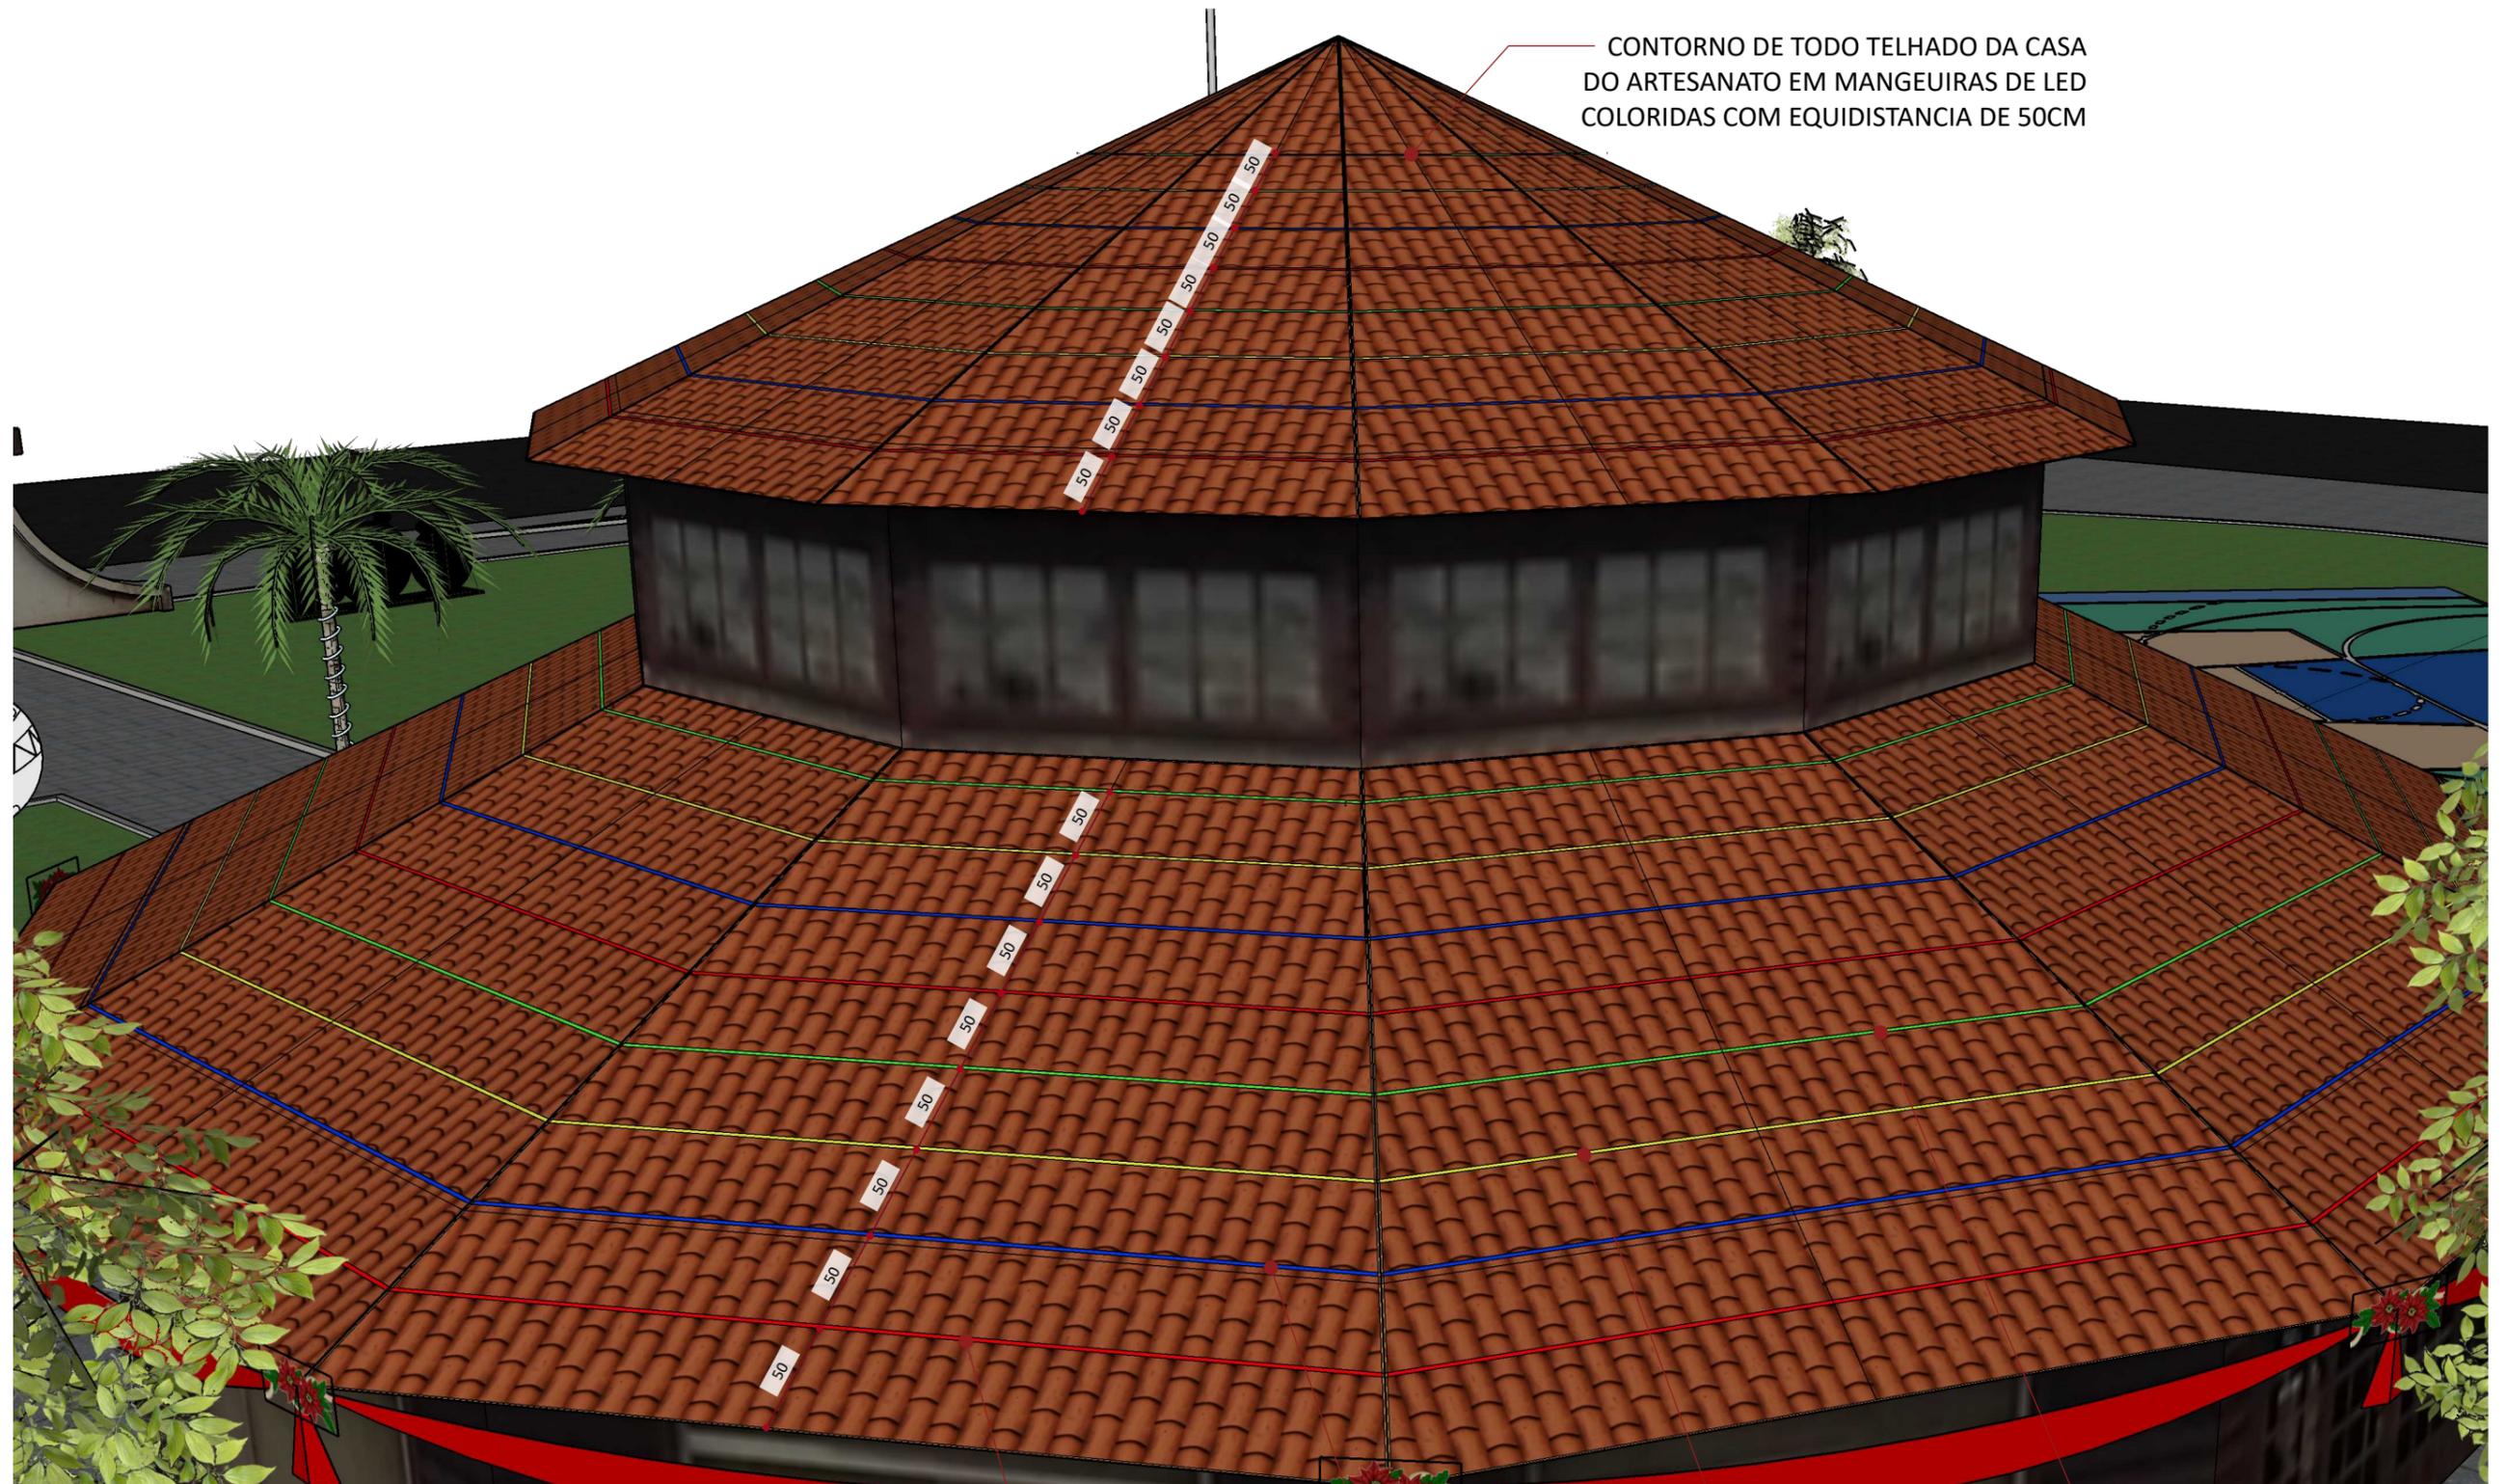

CONTORNO DE TODO TELHADO DA CASA DO ARTESANATO EM MANGUEIRAS DE LED COLORIDAS COM EQUIDISTANCIA DE 50CM

1 PERSPECTIVA CASA DO ARTESANATO  
01 SEM ESCALA

MANGUEIRA DE LED VERMELHA

MANGUEIRA DE LED AZUL

MANGUEIRA DE LED AMARELA

MANGUEIRA DE LED VERDE

01 - Todas as medidas devem ser rigorosamente conferidas no local.  
02 - As cotas prevalecem sobre o desenho.  
03 - Em caso de dúvidas procurar os profissionais responsáveis pelo projeto, pois os mesmos não se responsabilizam por alterações sem autorização.



CLIENTE  
PREFEITURA DE CAMPOS NOVOS

PROJETO  
DECORAÇÃO DE NATAL  
PORTAL DA BARRA DO LEÃO

DATA  
05/06/2023

CONTEÚDO DA PRANCHA  
VISTA FRONTAL

PRANCHA  
04 | 04