



ELEVAÇÃO 01
ESCALA 1/50

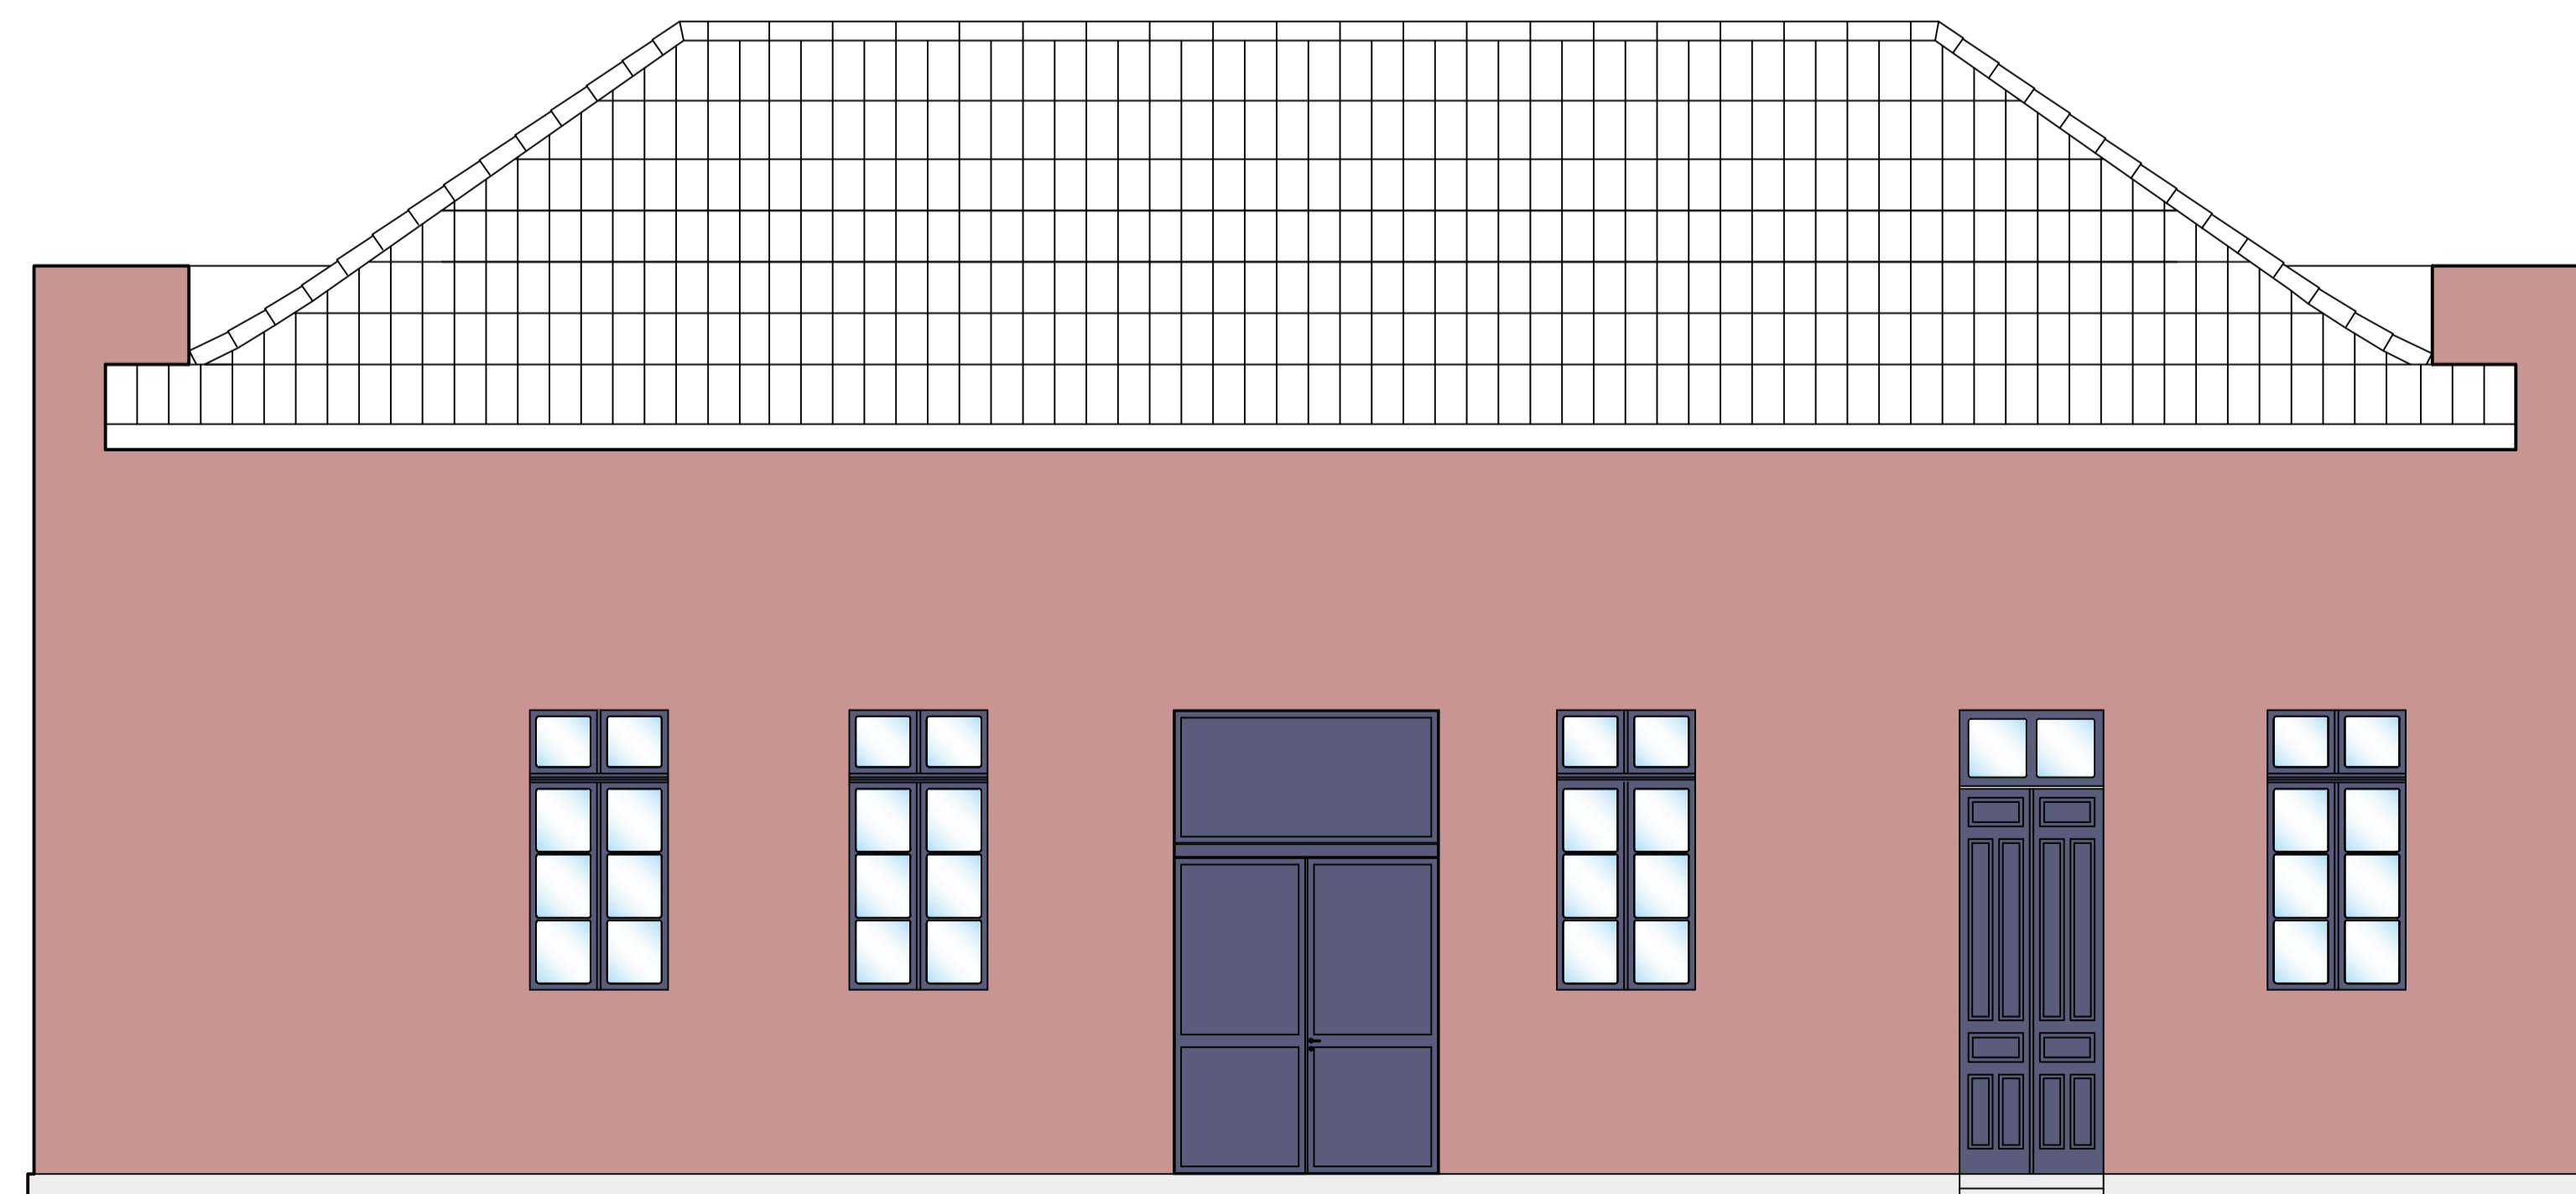

ELEVAÇÃO 02
ESCALA 1/50



ELEVAÇÃO 03
ESCALA 1/50

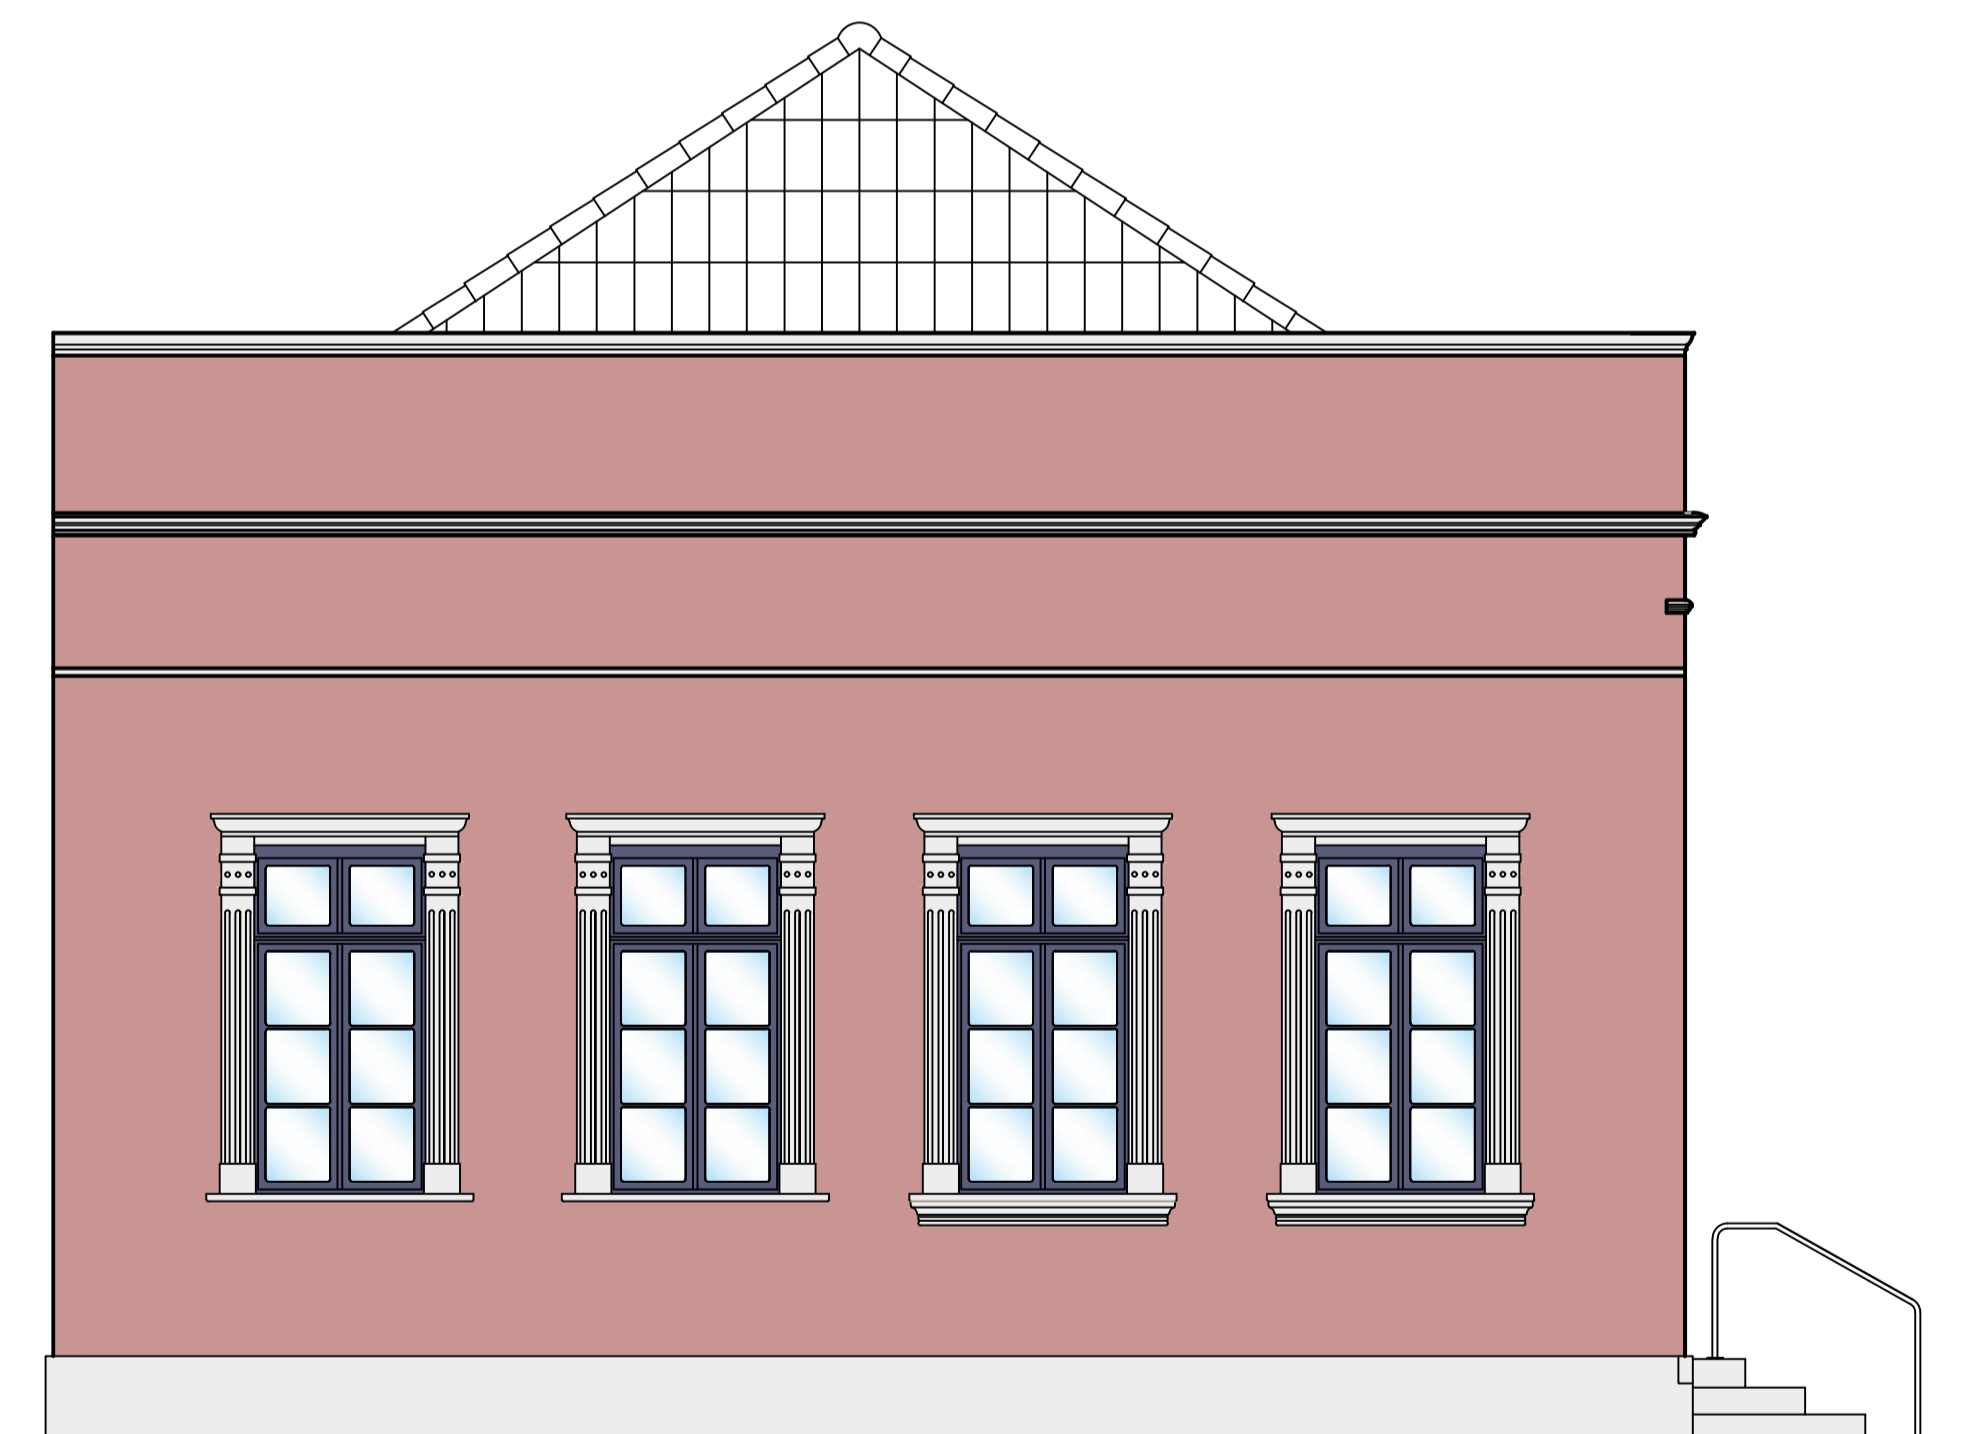

ELEVAÇÃO 04
ESCALA 1/50

ASSOCIAÇÃO DOS MUNICÍPIOS DO PLANALTO SUL DE STA. CATARINA		AMPLASC	
MUNICÍPIO:	CAMPOS NOVOS - SC		
OBRA:	REFORMA MUSEU HISTÓRICO E ARQ. SEB. PAZ DE ALMEIDA		
LOCAL:	PRAÇA LAURO MULLER		
TÍTULO:	ELEVAÇÕES 1,2,3 E 4		
ESCALA FOLHA:	ÁREA CONSTRUIDA:	RESP. TÉCNICO:	PROPRIETÁRIO:
1:100	225 M ²		
ESC. DESENHO:			
INDICADA			
DATA:	BRANCHA:		
AGOSTO 2023			
DESENHO:		GABRIELA BABY BRAGA	GILMAR MARCO PEREIRA
GABRIELA	04-04	ARQUITETA E URBANISTA CAJ A 99707-2	PREFEITO MUNICIPAL