


FLOCOS DE NEVE  
150X150CM CONTORNADO  
COM MANGUEIRA DE LED BRANCA

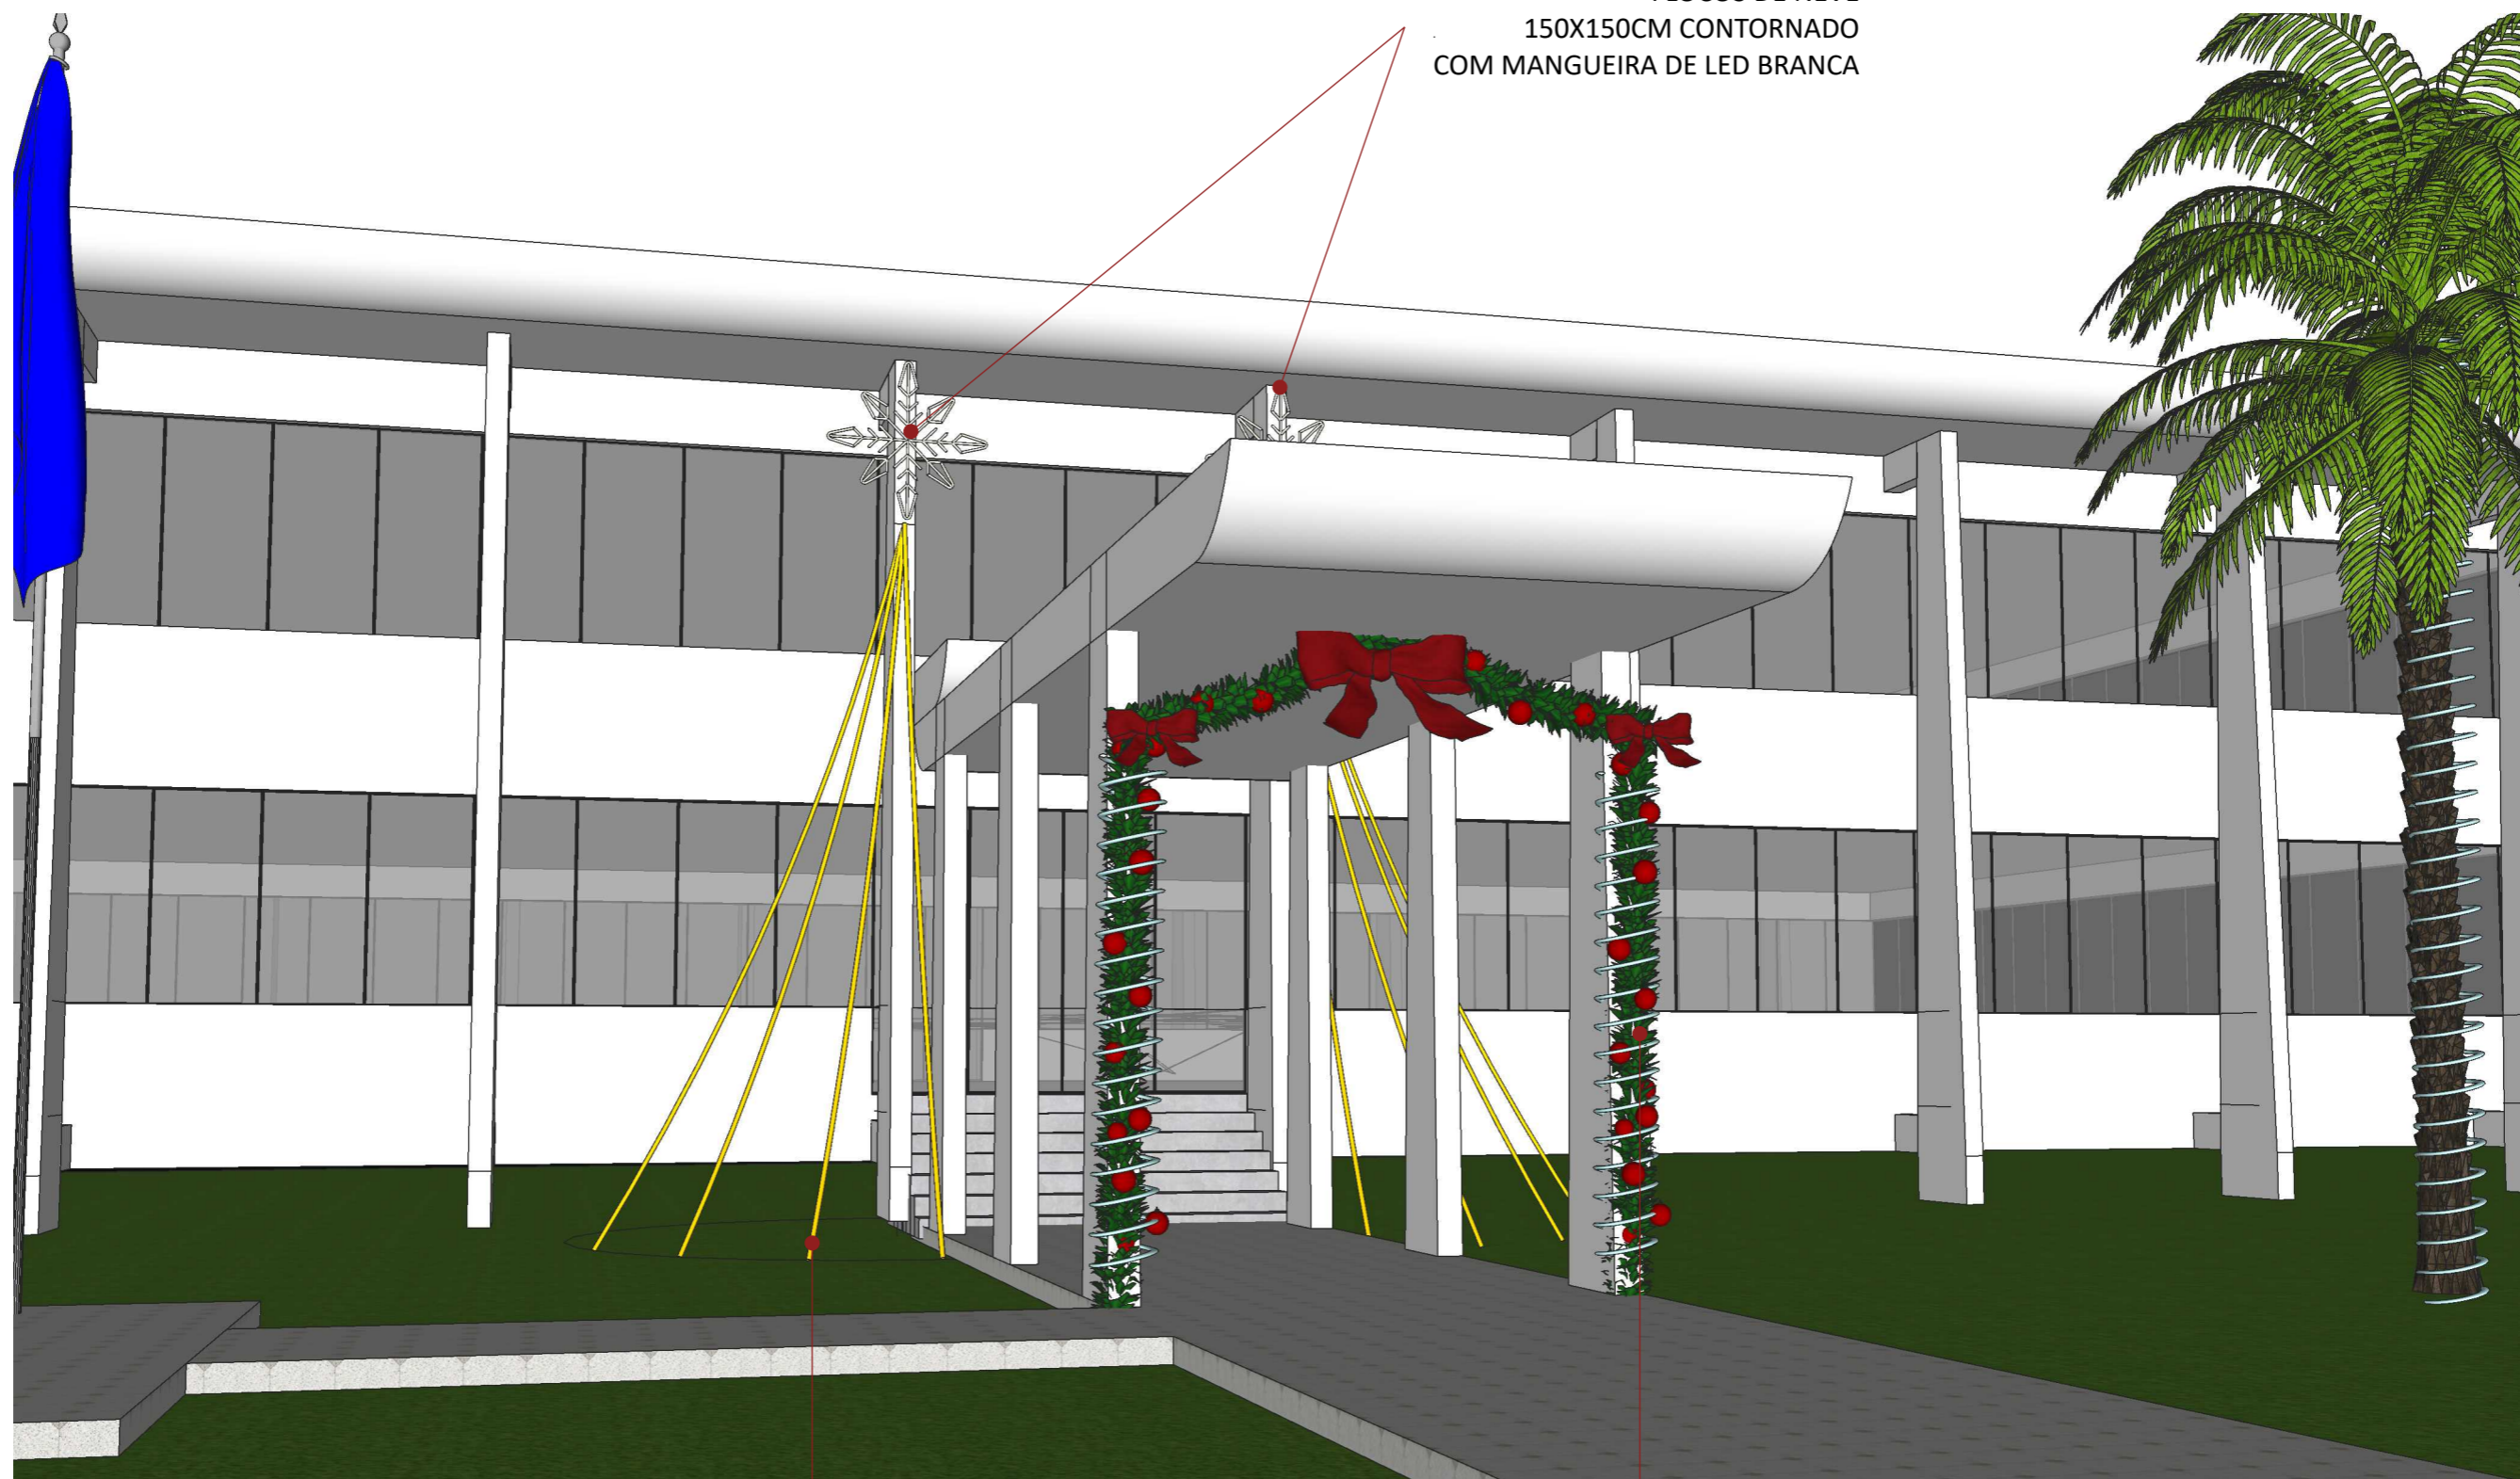

1 PERSPECTIVA FRONTAL PREFEITURA  
01 SEM ESCALA

MANGUEIRAS DE LED  
AMARELAS DO INÍCIO DO FLOCO  
DE NEVE ATÉ O CHÃO 75METROS DE MANGUEIRA  
EM CADA LADO

FESTÃO ARAMADO VERDE  
DECORADO COM BOLAS NATALINAS E  
LAÇO DE VELUDO VERMELHO

01 - Todas as medidas devem ser rigorosamente conferidas no local.  
02 - As cotas prevalecem sobre o desenho.  
03 - Em caso de dúvidas procurar os profissionais responsáveis pelo projeto,  
pois os mesmos não se responsabilizam por alterações sem autorização.



CLIENTE  
PREFEITURA DE CAMPOS  
NOVOS

PROJETO  
DECORAÇÃO DE NATAL  
PREFEITURA

DATA  
05/06/2023

CONTEÚDO DA PRANCHA  
VISTA FRONTAL

PRANCHA  
01 | 01