



LEGENDA - GEOMÉTRICO Rua Antônio Pereira de Camargo		
—	EXTENSÃO	107,57m
—	LARGURA MÉDIA	7,95 / 8,50 m
—	PAVIMENTAÇÃO ASFÁLTICA SOBRE CHÃO NATURAL	—
—	RECAPEAMENTO ASFÁLTICO	—
—	REPOSIÇÃO DE CALÇAMENTO	202,88 m²
—	REPERFILAGEM	—
—	PAVIMENTAÇÃO EM CALÇAMENTO - EXISTENTE	—
—	PAVIMENTAÇÃO ASFÁLTICA EXISTENTE	—
—	RUA SEM PAVIMENTAÇÃO	—
—	MEIO-FIO A EXECUTAR	0,00 m
—	MEIO-FIO (reformar)	0,00 m
—	ALINHAMENTO PREDIAL	—
—	LIMITE DOS LOTES	—
—	CERCA EXISTENTE	—
—	POSTE EXISTENTE	—
—	POSTE A SER RELOCADO	00 UND.
—	ESTACA (a cada 20 m)	—

LEGENDA - DRENAGEM Rua Antônio Pereira de Camargo		
—	(C_n) CAIXA COLETORA (A executar)	11 UND.
—	CAIXA COLETORA (Existente)	—
—	CAIXA COLETORA (Que será executada nas proximidades)	—
—	(CR_n) CAIXA COLETORA EXISTENTE A REFORMAR	—
—	(CE_n) CAIXA CEGA (A executar)	03 UND.
—	(CEE_n) CAIXA CEGA ESPECIAL (A executar)	—
—	CAIXA CEGA (Existente)	—
—	CAIXA CEGA (Que será executada nas proximidades)	—
—	TUBO CONCRETO Ø 40	21,04 m
—	TUBO CONCRETO Ø 60	0,00 m
—	TUBO CONCRETO Ø 80	27,27 m
—	TUBO CONCRETO Ø 100	91,87 m
—	TUBULAÇÃO EXISTENTE / OU CONSTA EM PROJETO	—
—	TUBULAÇÃO QUE SERÁ EXECUTADA NA PRÓXIMID.	—
—	INDICAÇÃO DO SENTIDO QUE SEGUIR A ÁGUA PLUVIAL	—
—	BUEIRO SIMPLES	—
—	ESTACA (a cada 20 m)	—
—	ESCAVAÇÃO PARA IMPLANTAÇÃO DA DRENAGEM	208,55 m²

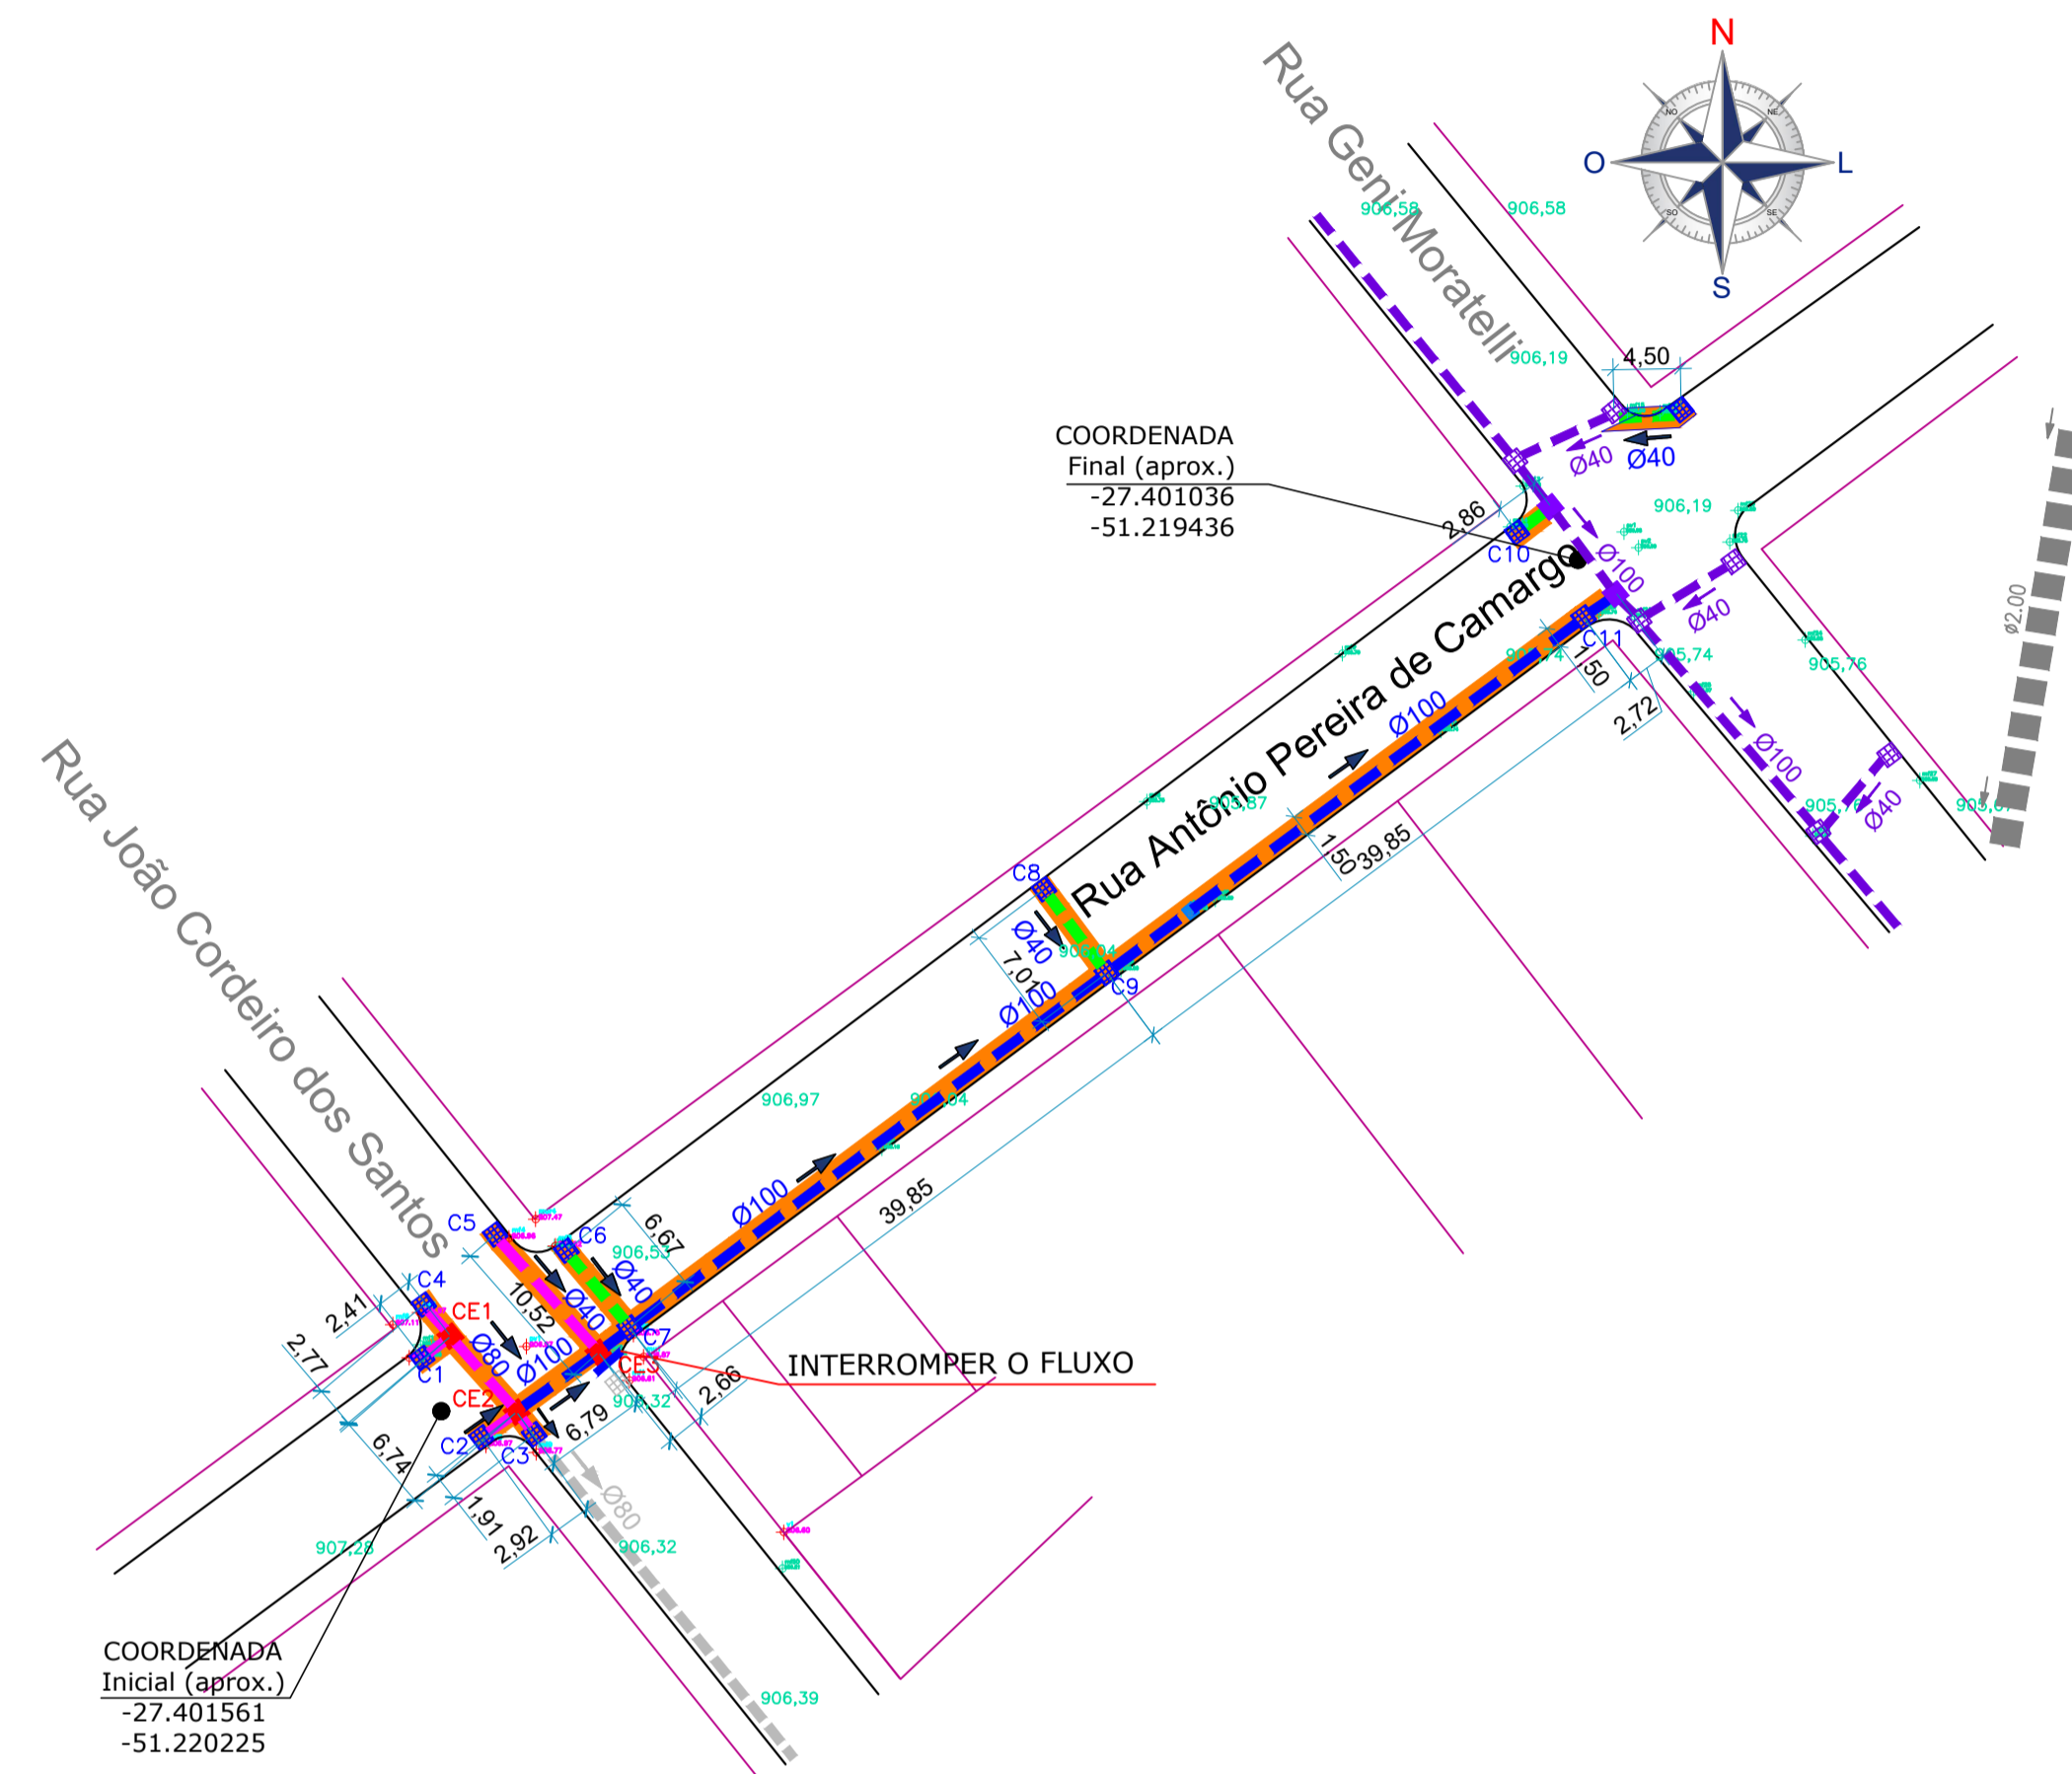

GEOMÉTRICO
ESCALA...: 1:500

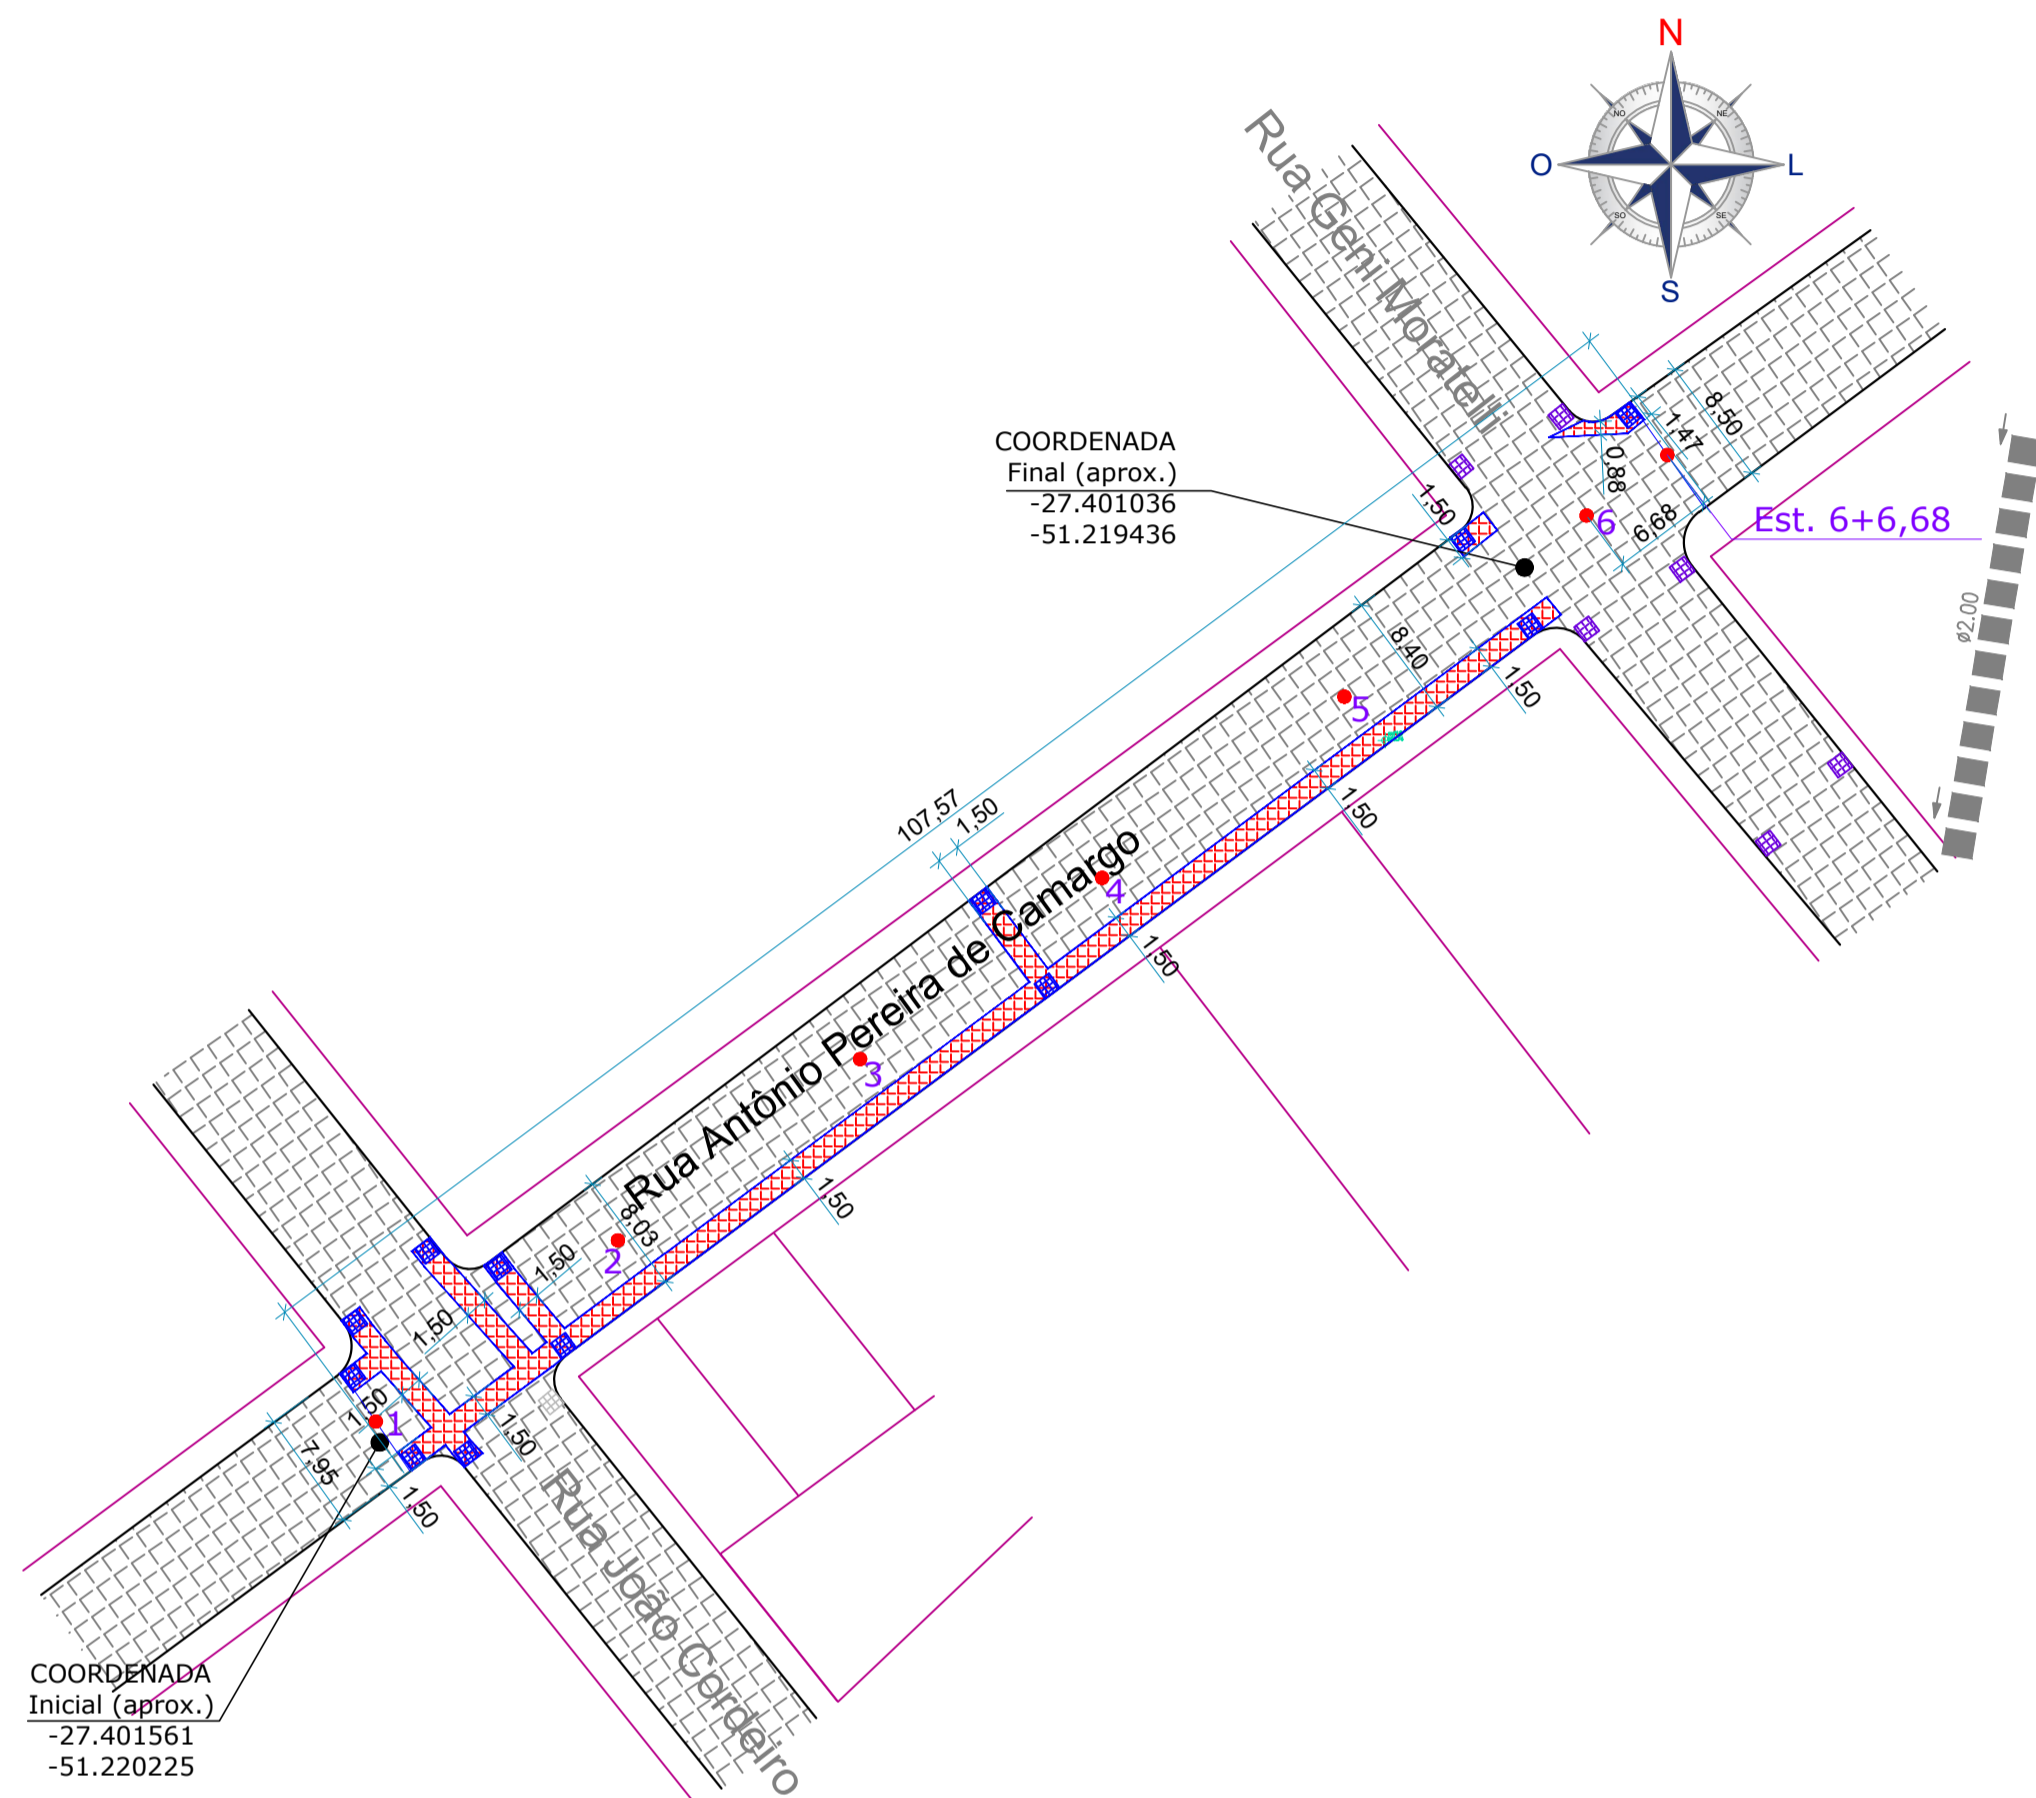

DRENAGEM
ESCALA...: 1:500



PLANTA DE SITUAÇÃO
ESCALA...: Sem Escala

ANOTAÇÕES: TODAS AS MEDIDAS ESTÃO EM METROS, CASO HOUVER DIVERGÊNCIAS ENTRE COTAS E ESCALA, PREVALECERÃO AS COTAS.

PREFEITURA MUNICIPAL DE CAMPOS NOVOS (SC)
RUA EXPEDICIONÁRIO, 323 - CENTRO - FONE (49) 3541-6200
www.camposnovos.sc.gov.br

SECRETARIA MUNICIPAL DE TRANSPORTES, OBRAS E URBANISMO
DEPARTAMENTO DE ENGENHARIA

DRENAGEM E REVITALIZAÇÃO DE PAVIMENTAÇÃO

RUA ANTÔNIO PEREIRA DE CAMARGO

TRECHO: Entre a Rua João Cordeiro dos Santos até a Rua Geni Moratelli

DATA: AGOSTO/2023 LOCAL: RUA ANTÔNIO PEREIRA DE CAMARGO - BAIRRO: CENTRO

CODIGO CAD: 2023 (Obras) Pavimentação RESP. TÉCNICO: PREFEITO MUNICIPAL:

PROJETO: **GEOMÉTRICO E DRENAGEM**

ESCALA: INDICADA FOLHA: 01-01

DESENHO: Edson Armilato

CRISTIANE CAREZIA
CREA - BE 01.113-9
ENGENHEIRA CIVIL

GILMAR MARCO PEREIRA
PREFEITO MUNICIPAL

COPIAS P/

() ORÇAMENTO () CONHECIMENTO

() APROVAÇÃO () EXECUÇÃO