

DRENAGEM
ESCALA...: 1:500

GEOMÉTRICO
ESCALA...: 1:500

SINALIZAÇÃO
ESCALA...: 1:500

LEGENDA - DRENAGEM Rua XV de Novembro		
	(C, n°) CAIXA COLETORA (A executar)	10 Und.
	CAIXA COLETORA (Existente)	—
	CAIXA COLETORA (Que será executada nas proximidades)	—
	(CR, n°) CAIXA COLETORA EXISTENTE A REFORMAR	01 Und.
	(CE, n°) CAIXA CEGA (A executar)	02 Und.
	CAIXA CEGA (Existente)	—
	CAIXA CEGA (Que será executada nas proximidades)	—
	TUBO CONCRETO Ø 40	17,25 m
	TUBO CONCRETO Ø 60	3,33 m
	TUBO CONCRETO Ø 80	0,00m
	TUBO CONCRETO Ø 100	156,80m
	TUBULAÇÃO EXISTENTE / OU CONSTA EM PROJETO	—
	TUBULAÇÃO QUE SERÁ EXECUTADA NAS PROXIMID.	—
	INDICAÇÃO DO SENTIDO QUE SEGUIE A ÁGUA PLUVIAL	—
	BUEIRO SIMPLES	—
	ESTACA (a cada 20 m)	—
	ESCAVAÇÃO PARA IMPLANTAÇÃO DA DRENAGEM	259,89 m²


LEGENDA - GEOMÉTRICO Rua XV de Novembro		
	EXTENSÃO	176,04m
	LARGURA MÉDIA	9,13 / 10,00 m
	PAVIMENTAÇÃO ASFÁLTICA SOBRE CHÃO NATURAL	254,85 m²
	RECAPEAMENTO ASFÁLTICO	1.516,18 m²
	FRESAGEM DO PAVIMENTO EXISTENTE	1.293,40 m²
	REPERFILAGEM	—
	PAVIMENTAÇÃO EM CALÇAMENTO - EXISTENTE	—
	PAVIMENTAÇÃO ASFÁLTICA EXISTENTE	—
	RUA SEM PAVIMENTAÇÃO	—
	MEIO-FIO A EXECUTAR	0,00 m
	MEIO-FIO (reformar)	9,72 m
	ALINHAMENTO PREDIAL	—
	LIMITE DOS LOTES	—
	CERCA EXISTENTE	—
	POSTE EXISTENTE	—
	POSTE A SER RELOCADO	00 UND.
	ESTACA (a cada 20 m)	—

ÁREA TOTAL PAVIMENTAÇÃO
1.771,03 m²

LEGENDA - SINALIZAÇÃO Rua XV de Novembro		
	PLACA DE SINALIZAÇÃO	—
	PLACA NOMENCLATURA DA RUA	—
	SENTIDO DA VIA	—

QUANTITATIVOS		
	SINALIZAÇÃO HORIZONTAL TRAVESSIA DE PEDESTRES E DEMAIS ZEBRADOS	1,79 m²
	SINALIZAÇÃO HORIZONTAL LINHAS CONTÍNUAS E SECCIONADAS (Larg. 0,10 m)	169,05 m

ANOTAÇÕES: TODAS AS MEDIDAS ESTÃO EM METROS, CASO HOUVER DIVERGÊNCIAS ENTRE COTAS E ESCALA, PREVALECERÃO AS COTAS.

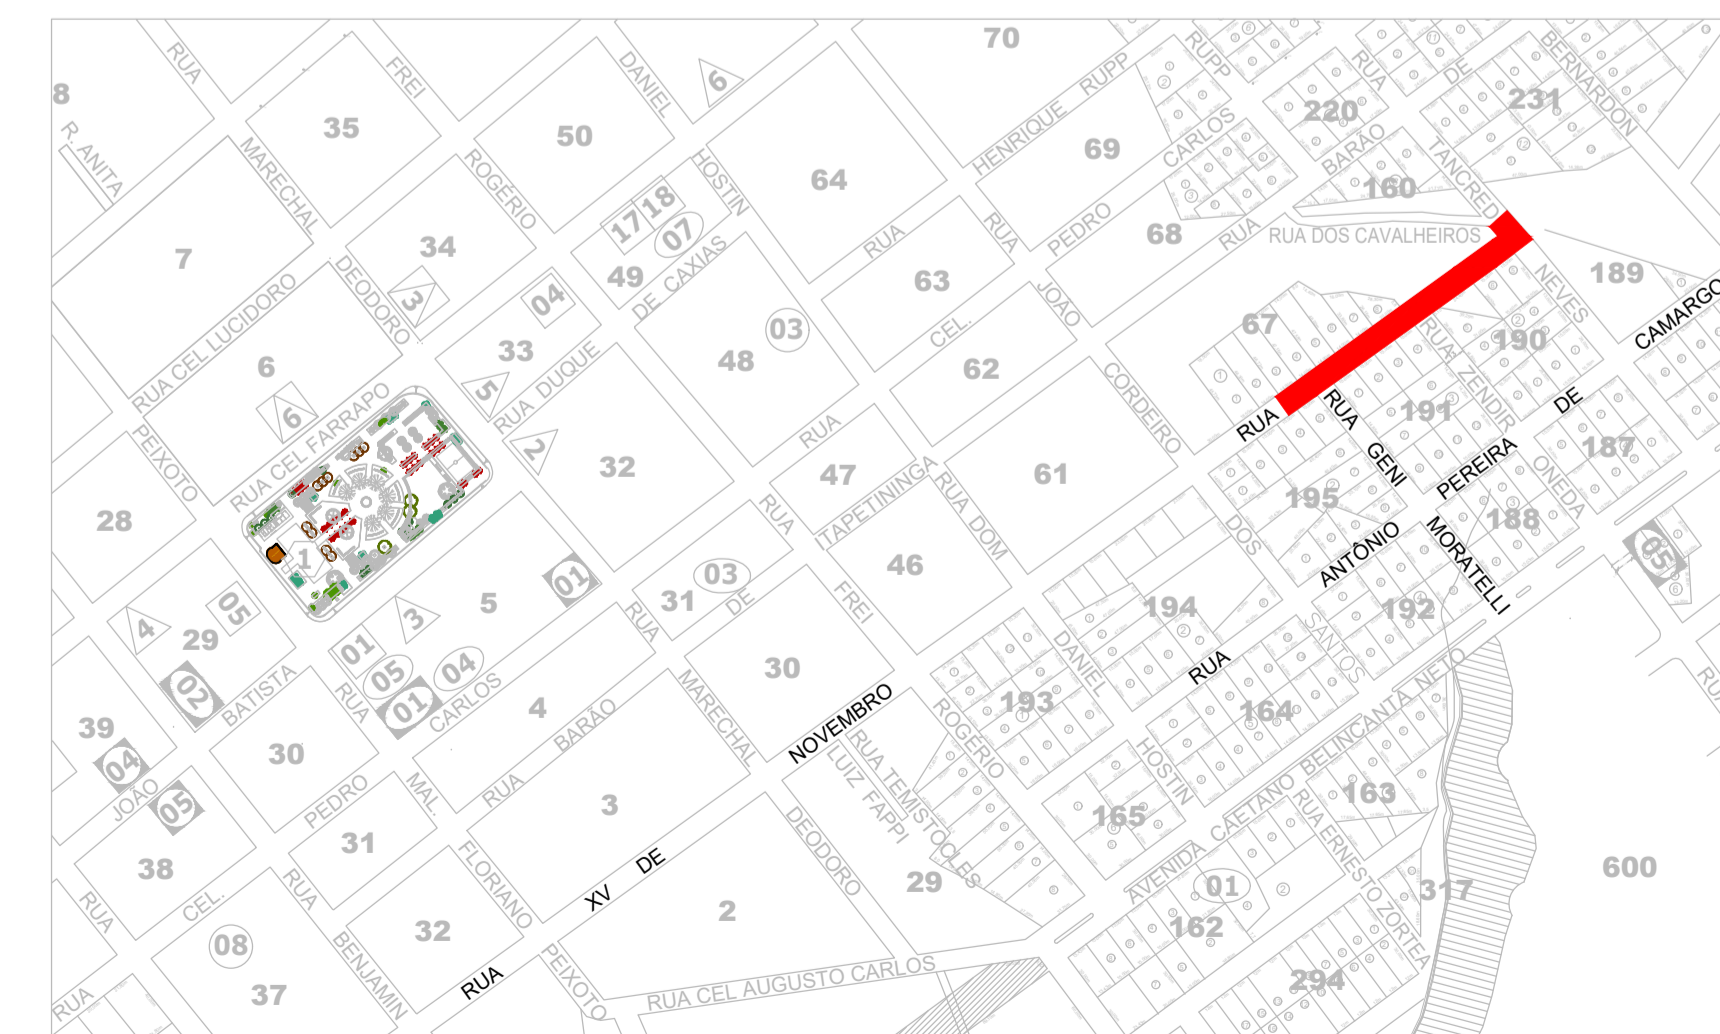

PLANTA DE SITUAÇÃO
ESCALA...: Sem Escala

PREFEITURA MUNICIPAL DE CAMPOS NOVOS (SC)
RUA EXPEDICIONÁRIO, 323 - CENTRO - FONE (49) 3541-6200
www.camposnovos.sc.gov.br

SECRETARIA MUNICIPAL DE TRANSPORTES, OBRAS E URBANISMO
DEPARTAMENTO DE ENGENHARIA

DRENAGEM E REVITALIZAÇÃO DE PAVIMENTAÇÃO

RUA XV DE NOVEMBRO

TRECHO: Entre a Rua Tancredo Neves até a Rua Geni Moratelli + 22,56m

DATA: AGOSTO/2023 LOCAL: RUA XV DE NOVEMBRO - BAIRRO: CENTRO

CODIGO CAD: 2023 (obra) Pavimentação RESP. TÉCNICO: CRISTIANE CAREZIA PREFEITO MUNICIPAL: GILMAR MARCO PEREIRA

PROJETO: GEOMÉTRICO DRENAGEM E SINALIZ. ESCALA: INDICADA FOLHA: 01-01

DESENHO: Edson Armilato

CRISTIANE CAREZIA
CREA - BE 91.113-9
ENGENHEIRA CIVIL

GILMAR MARCO PEREIRA
PREFEITO MUNICIPAL

COPIAS P/

() ORÇAMENTO () CONHECIMENTO () APROVAÇÃO () EXECUÇÃO