
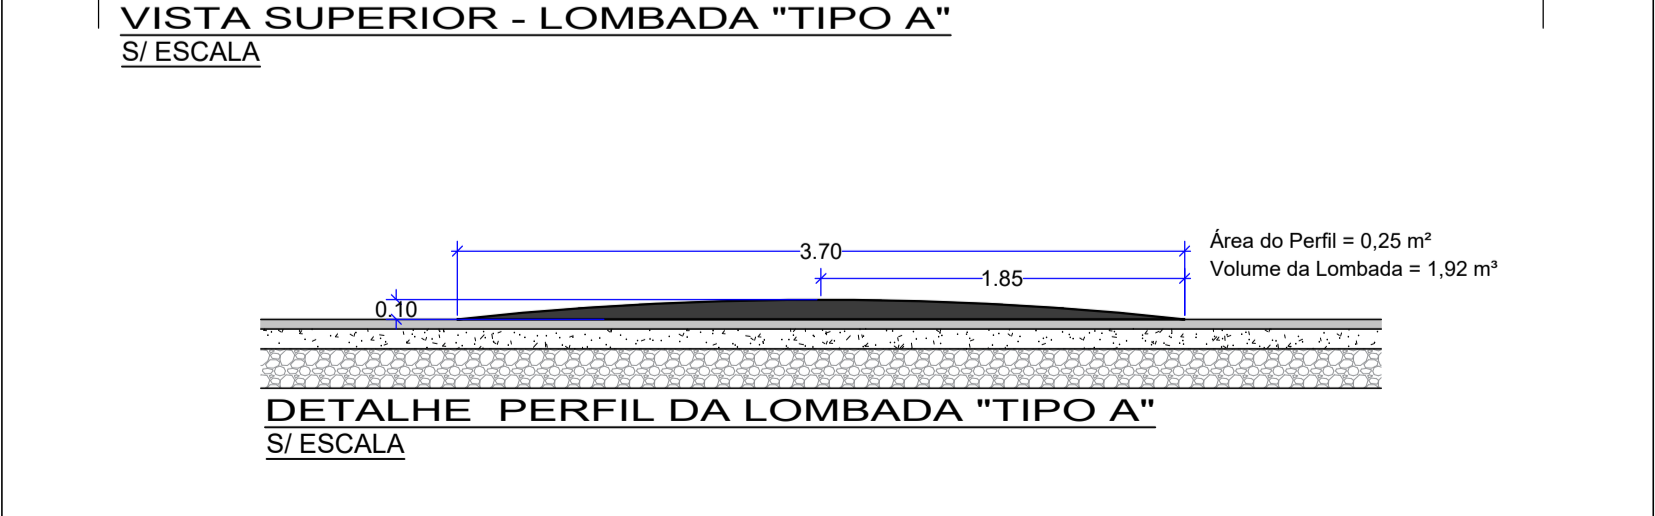
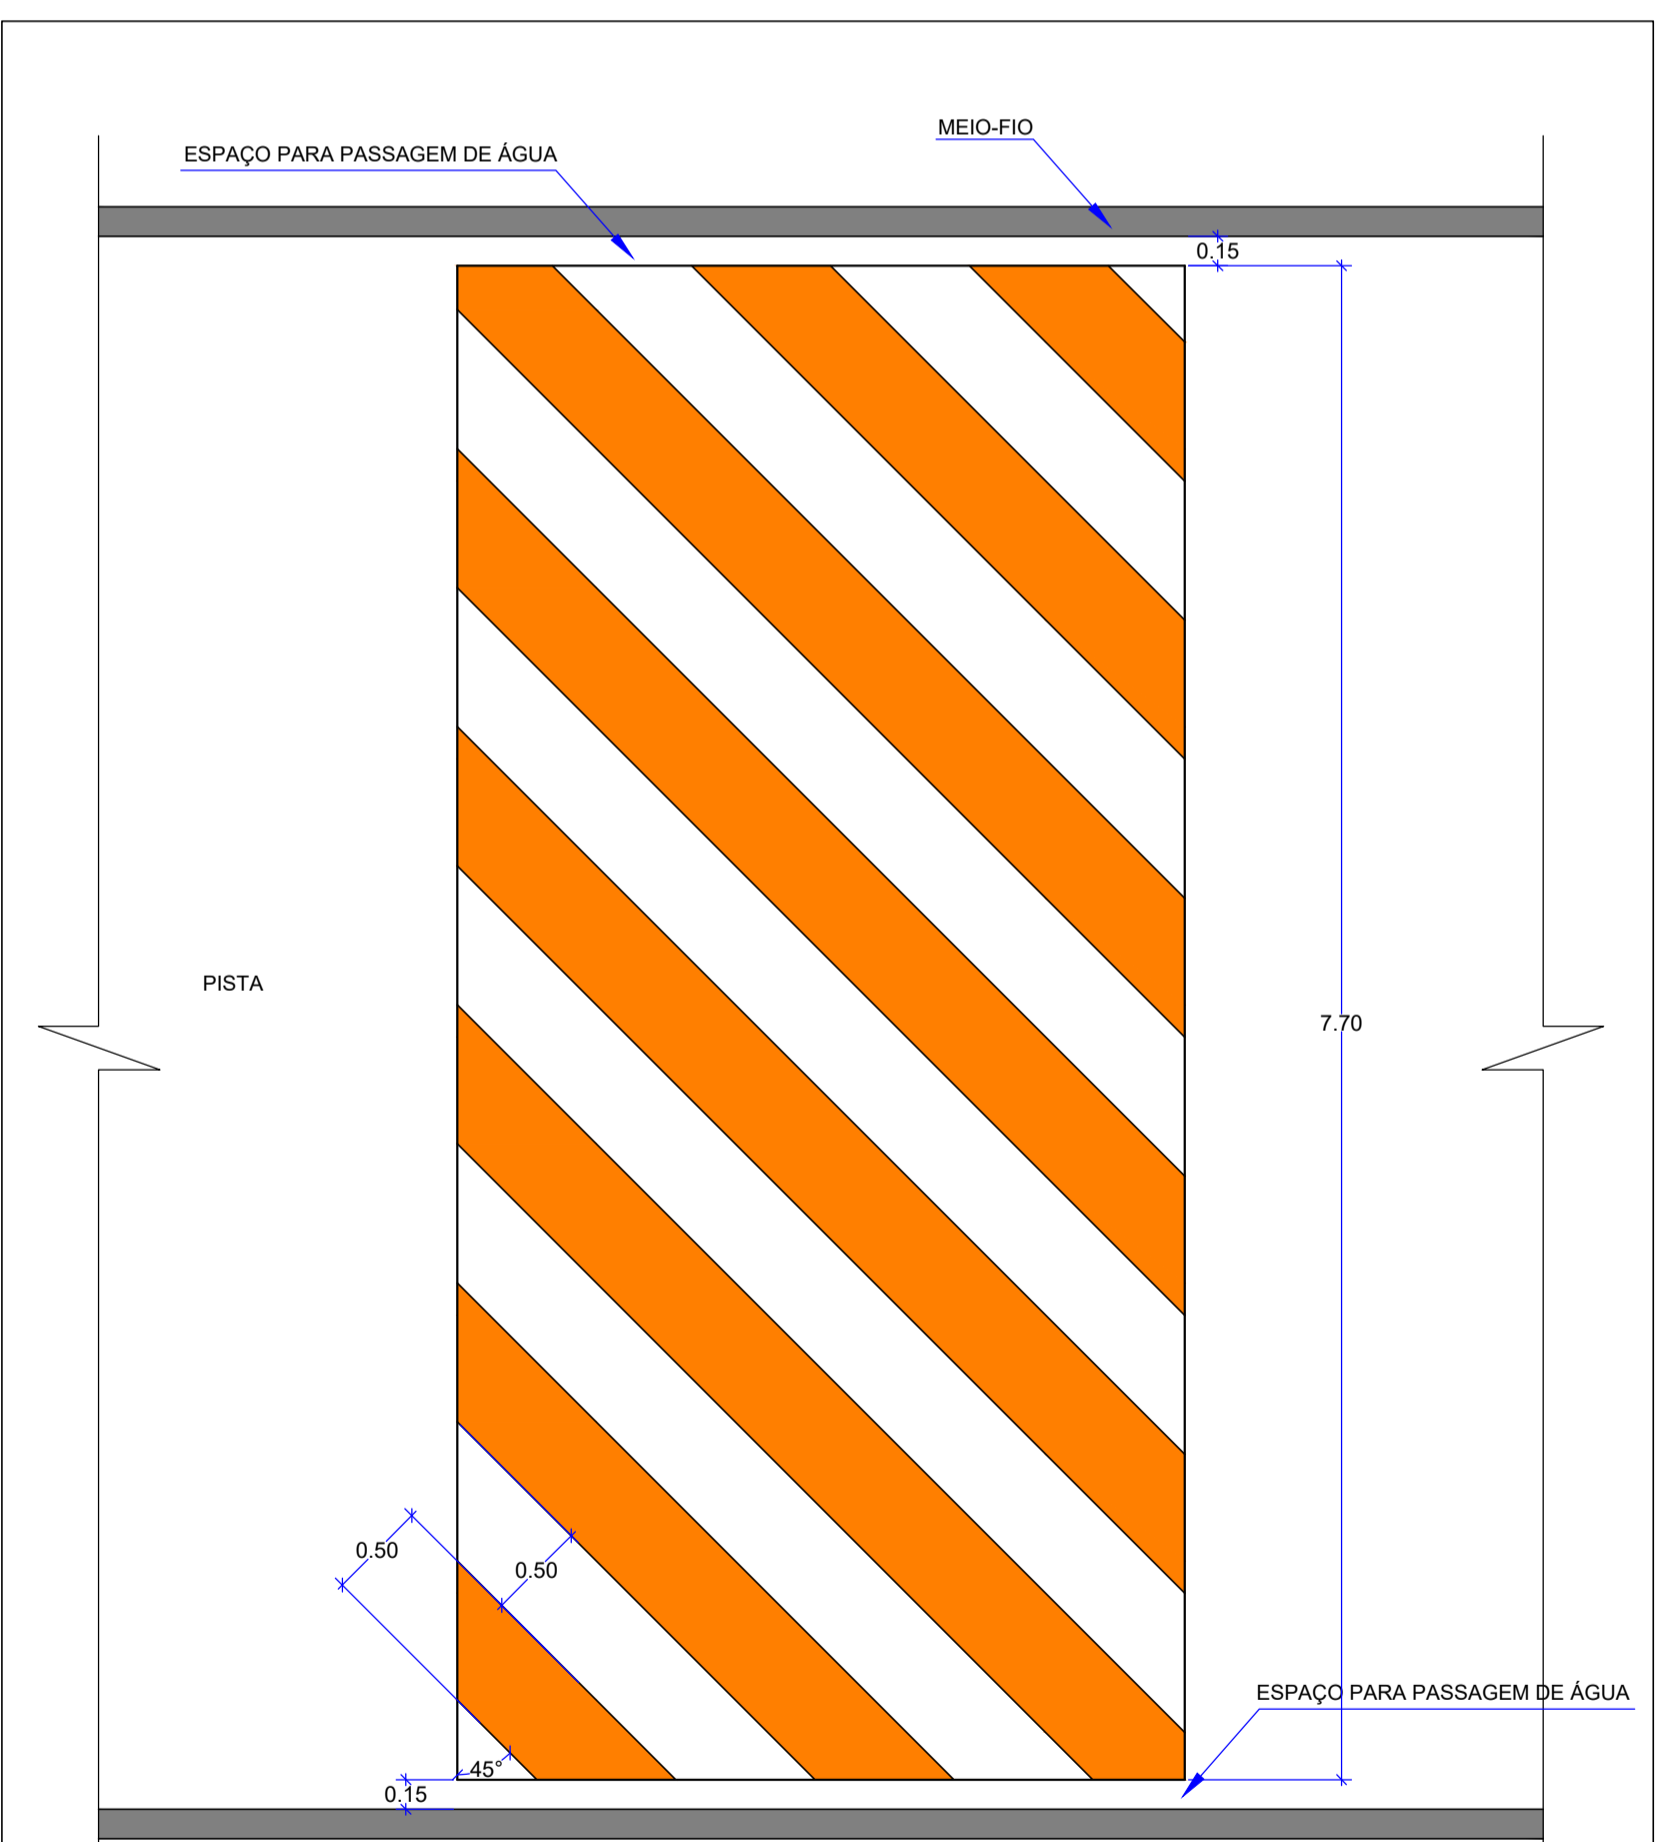
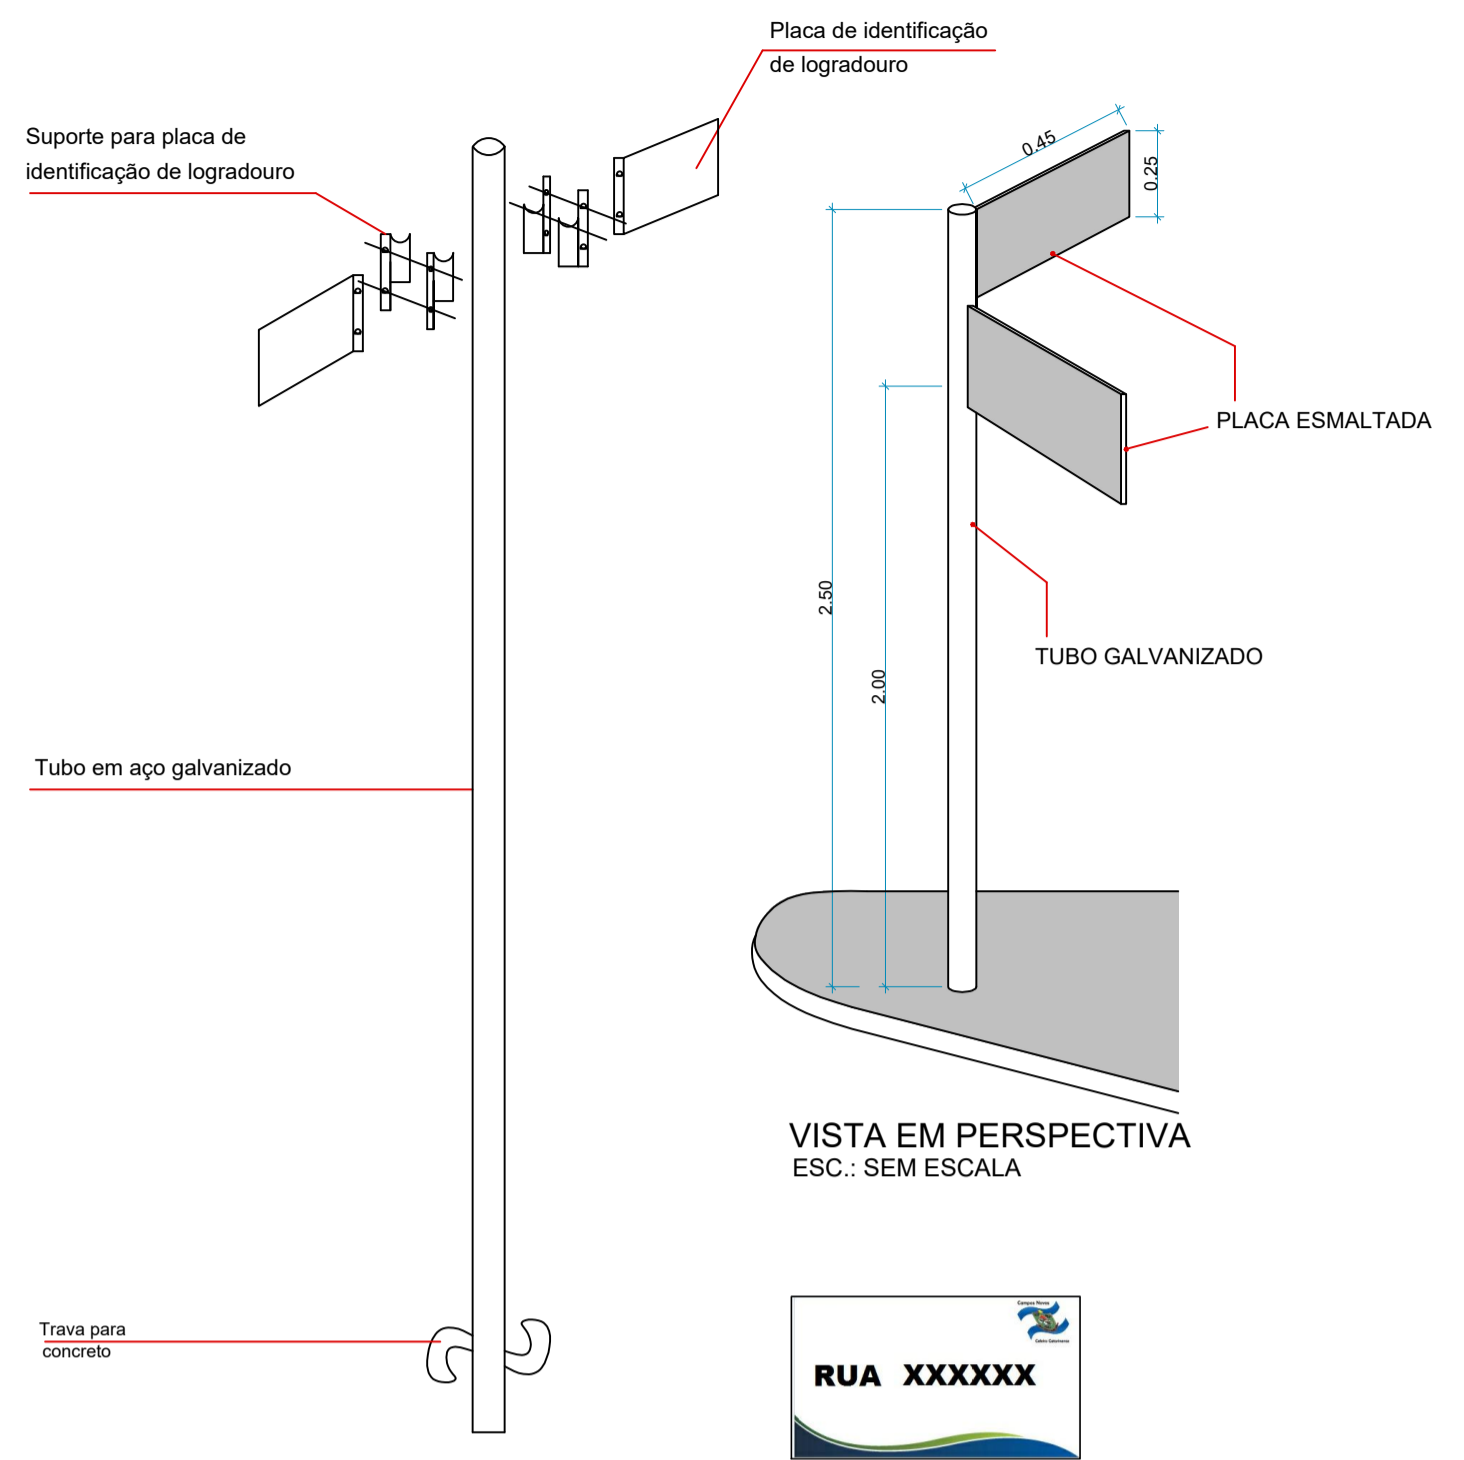


DETALHE DAS FAIXAS DE SINALIZAÇÃO  
S/ Escala

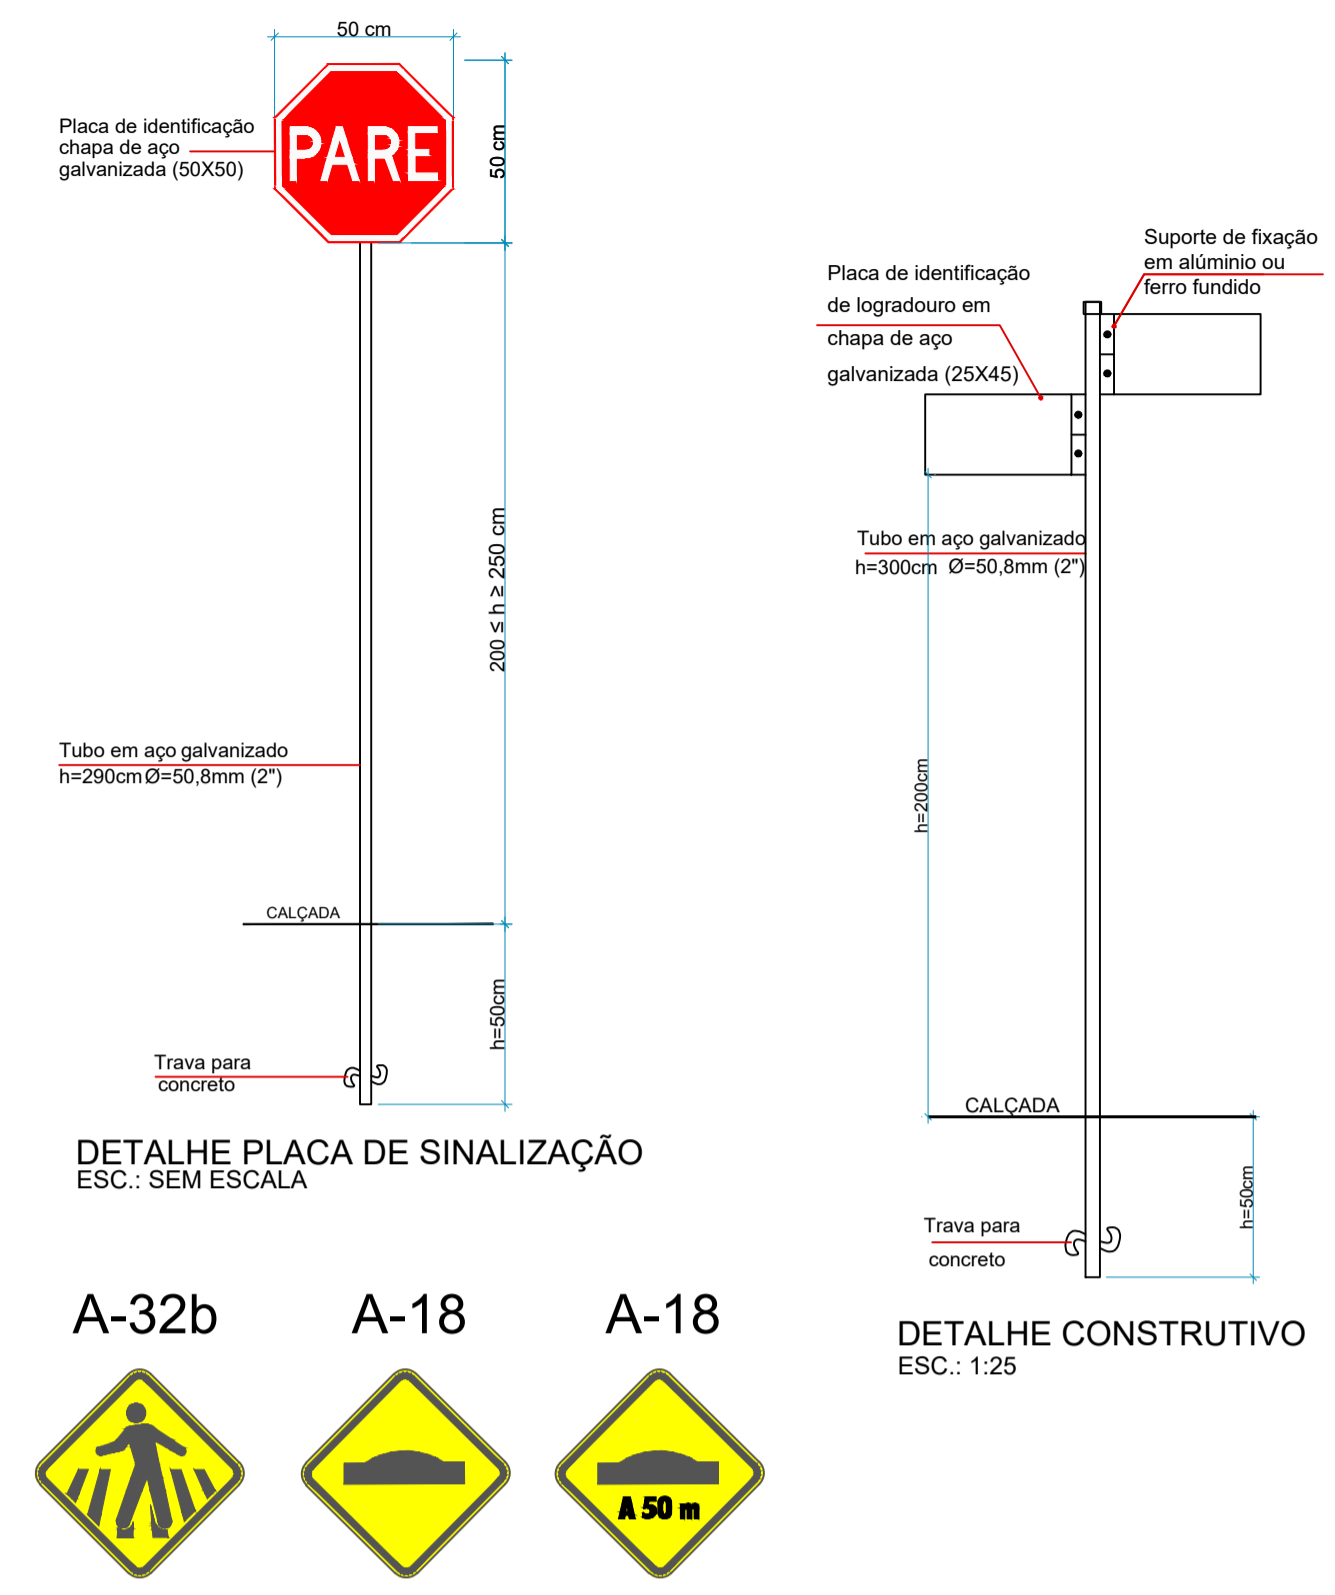

ANOTAÇÕES: TODAS AS MEDIDAS ESTÃO EM METROS, CASO HOUVER DIVERGÊNCIAS ENTRE COTAS E ESCALA, PREVALECERÃO AS COTAS.

Campos Novos

**PREFEITURA MUNICIPAL DE CAMPOS NOVOS (SC)**  
RUA EXPEDICIONÁRIO, 323 - CENTRO - FONE: (49) 3541-6200  
www.camposnovos.sc.gov.br

SECRETARIA MUNICIPAL DE TRANSPORTES, OBRAS E URBANISMO  
DEPARTAMENTO DE ENGENHARIA

OBRA: PAVIMENTAÇÃO ASFÁLTICA SOBRE CHÃO NATURAL

RUA: RUA XANXERÊ E RUA CHAPECÓ

TRECHO: Diversos

DATA: NOVEMBRO/2023 LOCAL: RUA CHAPECÓ \_ BAIRRO NOSSA SENHORA APARECIDA

CODIGO CAD: 2023 (obra) Pavimentação RESP. TÉCNICO: PREFEITO MUNICIPAL:

PROJETO: **DETALHES**

ESCALA: INDICADA FOLHA: 01-02

DESENHO: Edson Armilato

CRISTIANE CAREZIA  
CREA - BE 01.113-9  
ENGENHEIRA CIVIL

BILMAR MARCO PEREIRA  
PREFEITO MUNICIPAL

CÓPIAS P/

( ) ORÇAMENTO ( ) CONHECIMENTO

( ) APROVAÇÃO ( ) EXECUÇÃO