





CAIXA COLETORA _ REDE COM Ø 60 / Ø40

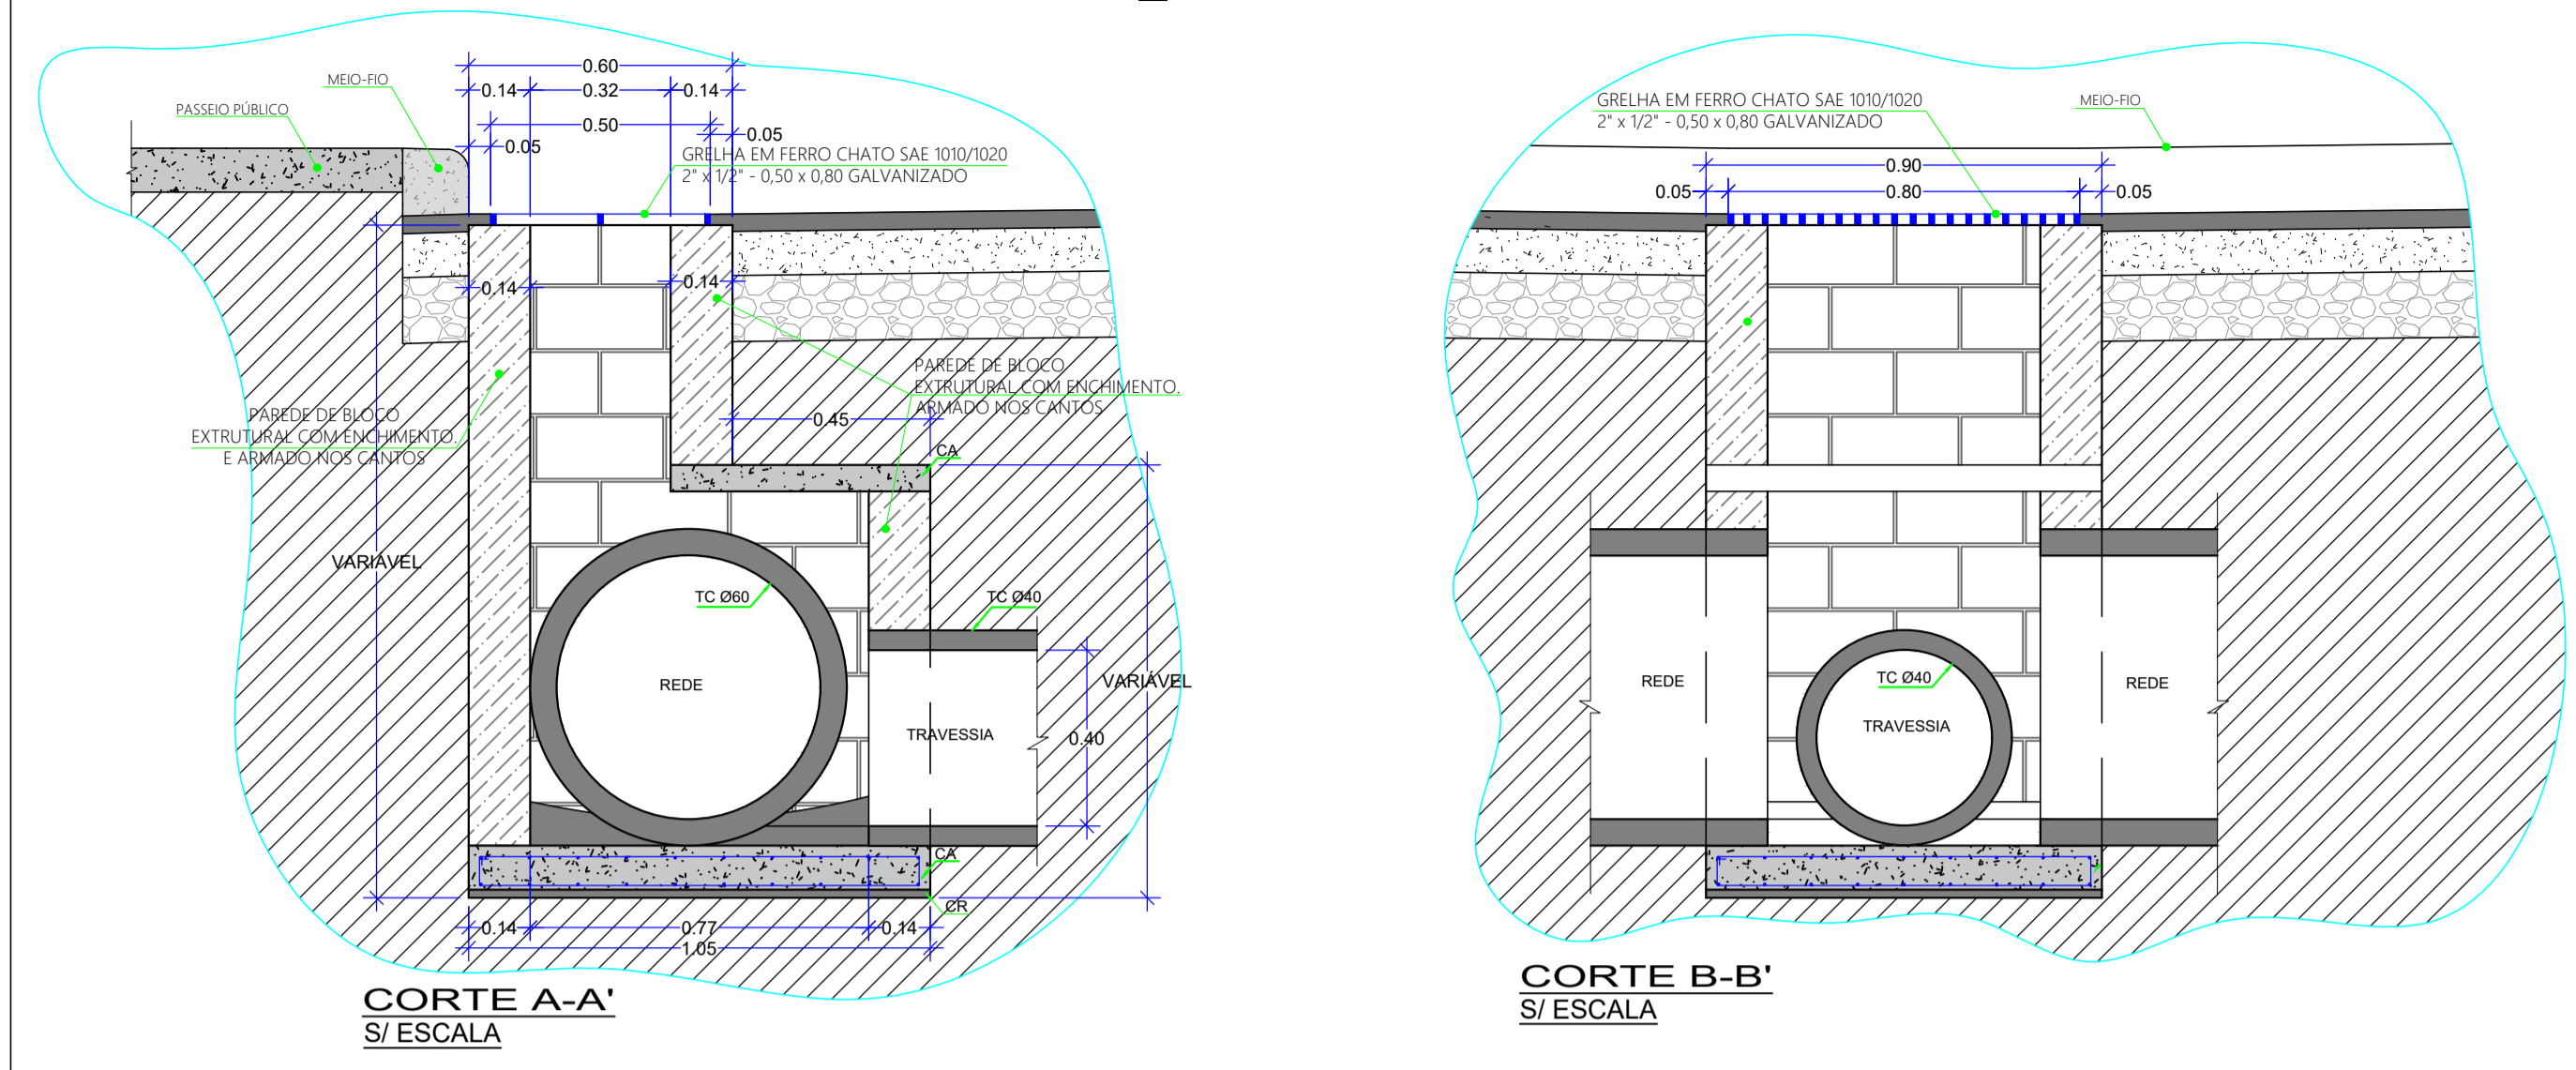

CAIXA COLETORA REDE COM Ø 80 / Ø 40

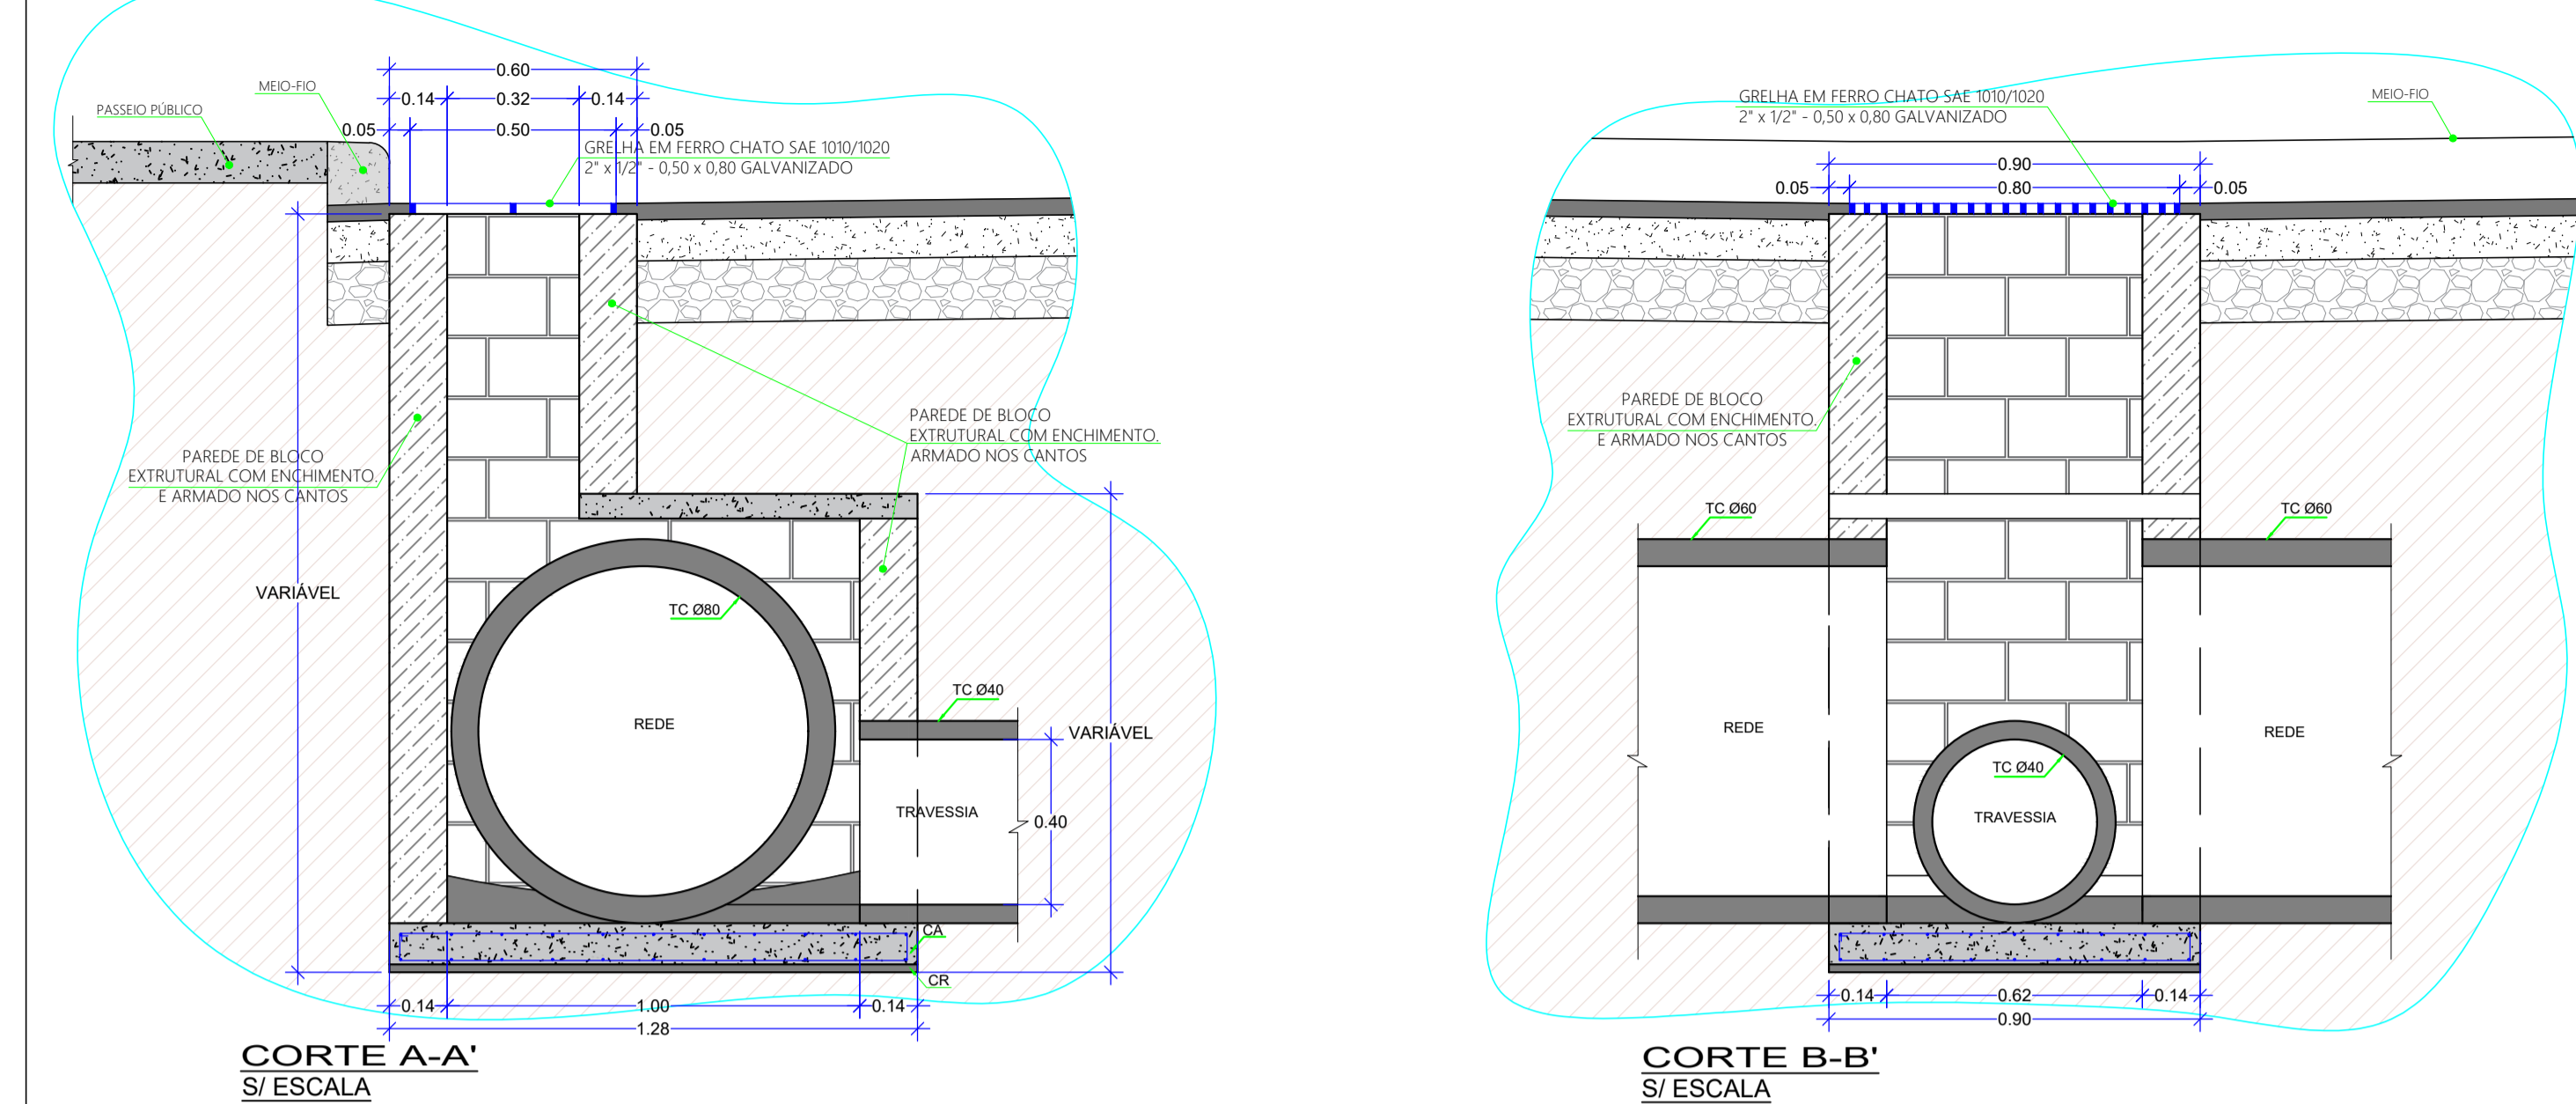


CAIXA COLETORA _REDE COM Ø 40 / Ø40

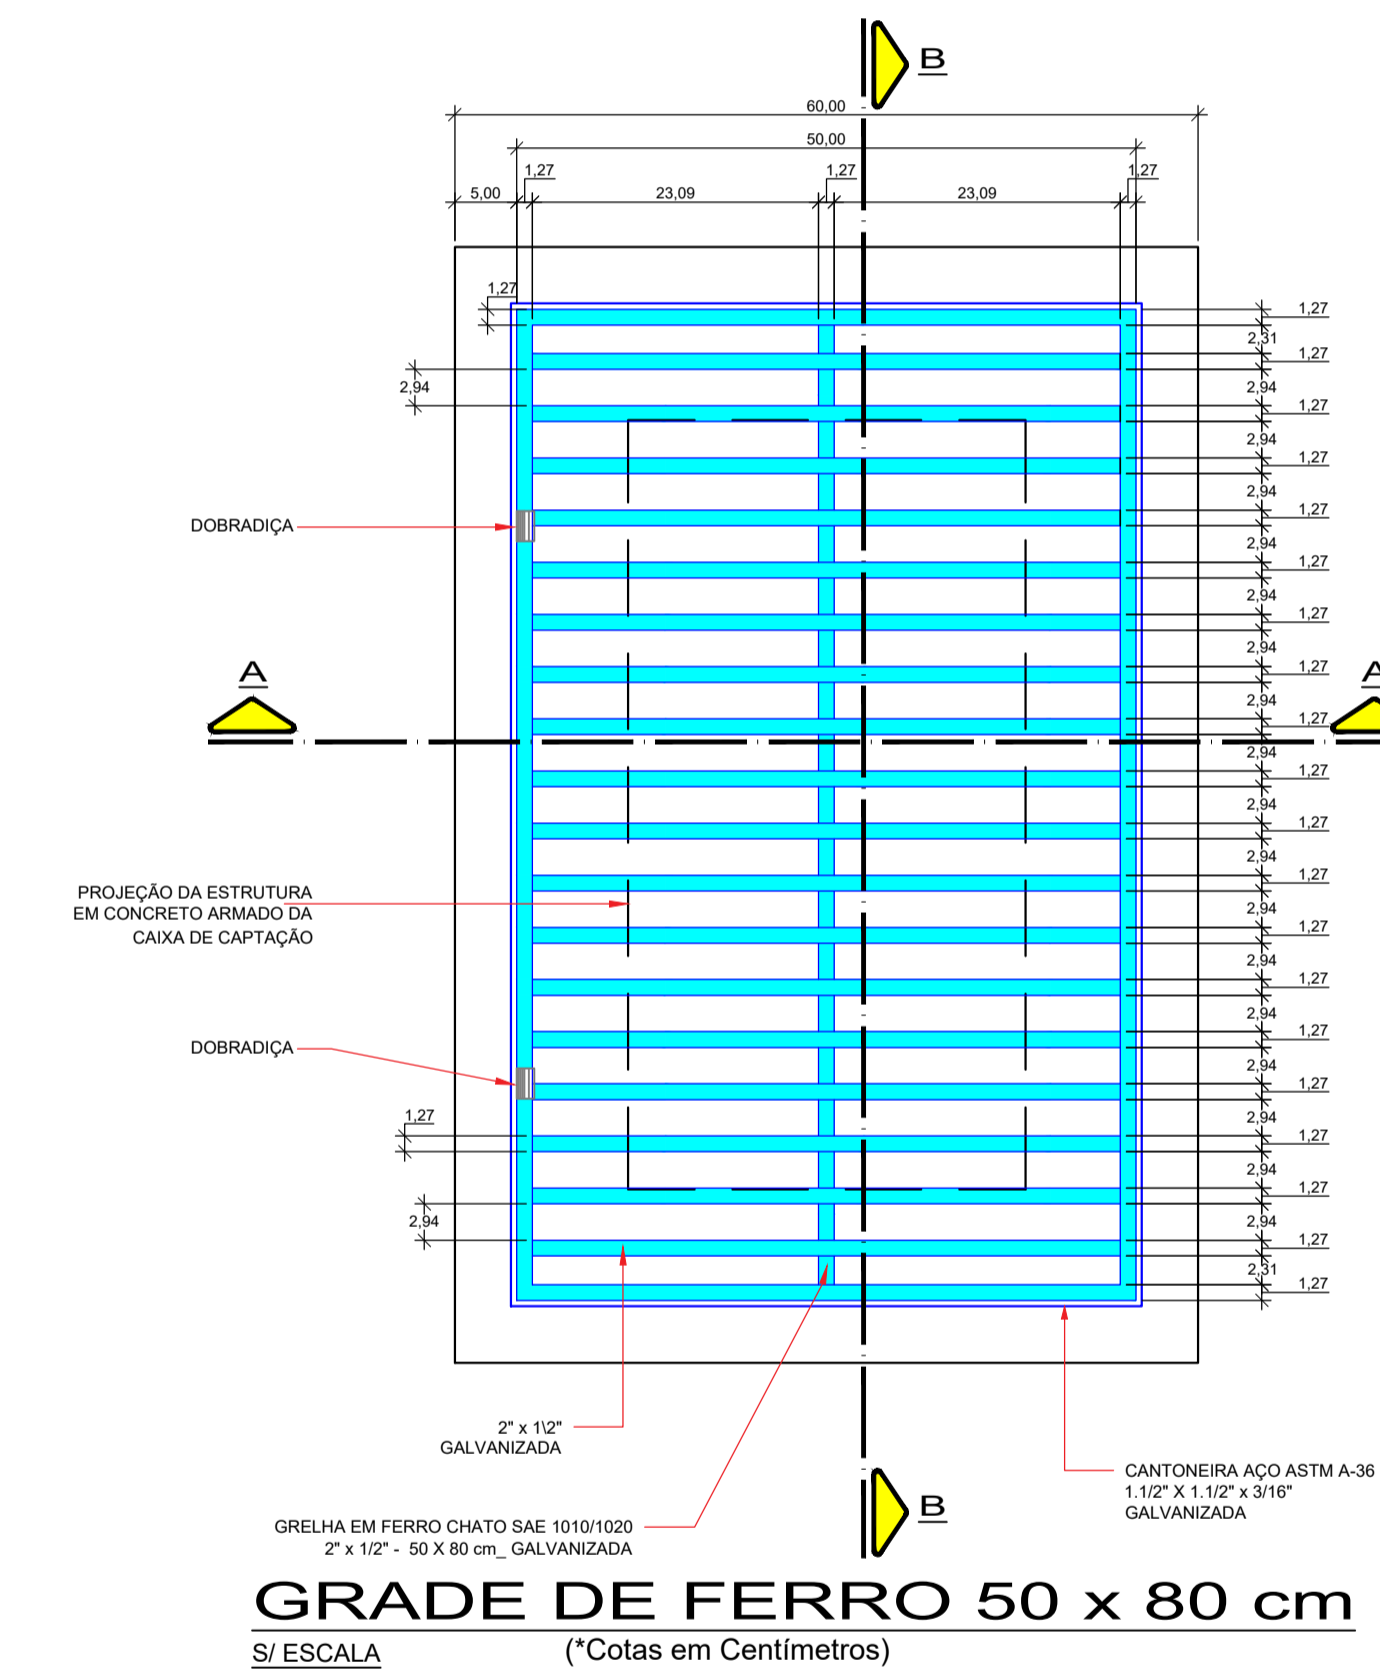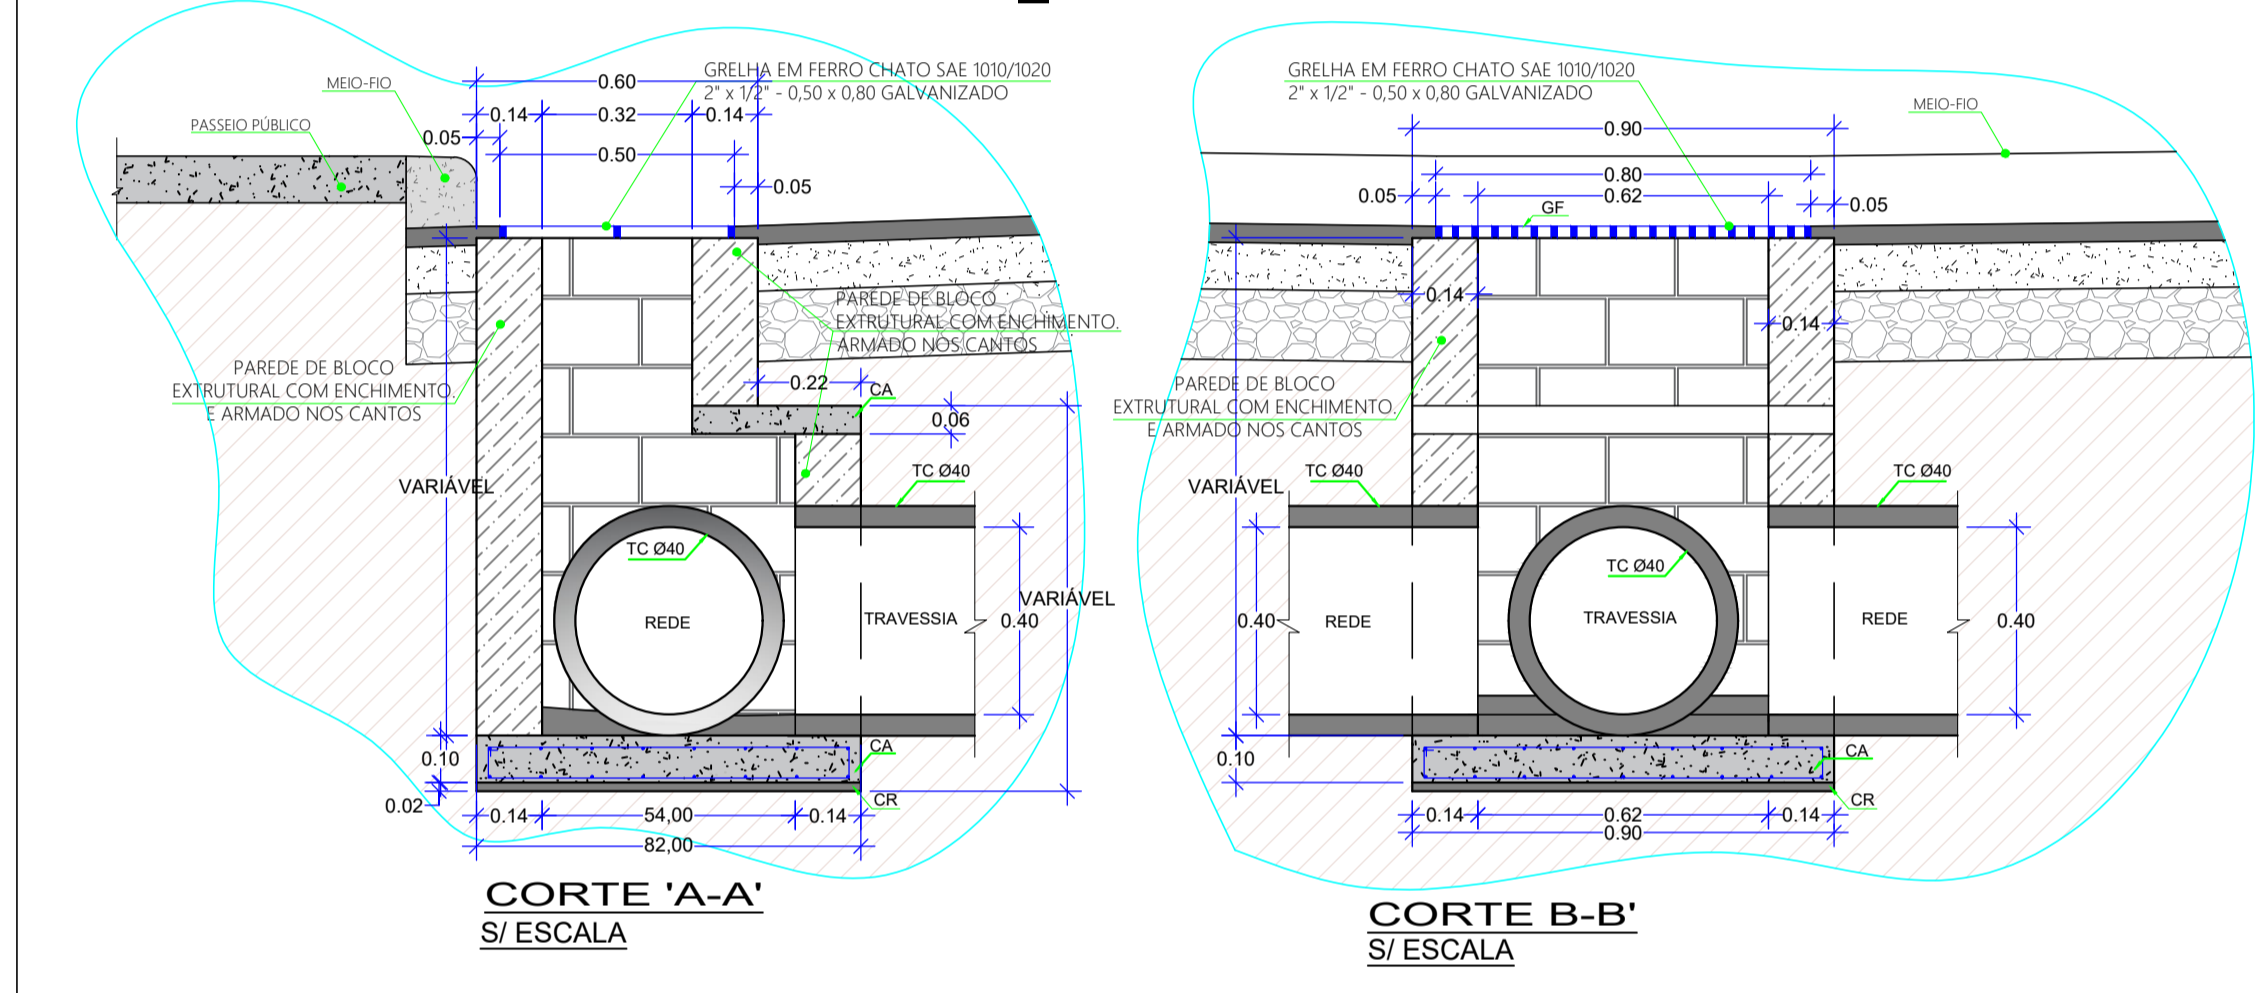

- LEGENDA**
- RE REVESTIMENTO MASSA ÚNICA
 - TC TUBO DE CONCRETO
 - GF GRADE EM FERRO CHATO SAE 1010/1020 - 1.1/2 x 1/2" - 50x80cm (GALVANIZADA)
 - CA CONCRETO ARMADO fck=25MPa
 - CR CONCRETO MAGRO (REGULARIZAÇÃO) fck=9MPa

ANOTAÇÕES: TODAS AS MEDIDAS ESTÃO EM METROS, CASO HOUVER DIVERGÊNCIAS ENTRE COTAS E ESCALA, PREVALECERÃO AS COTAS.

DETALHE BUEIRO TRIPLO TUBULAR DE CONCRETO ARMADO / ALA (Executar na entrada e saída da tubulação Rua Chapecó, conforme projeto)

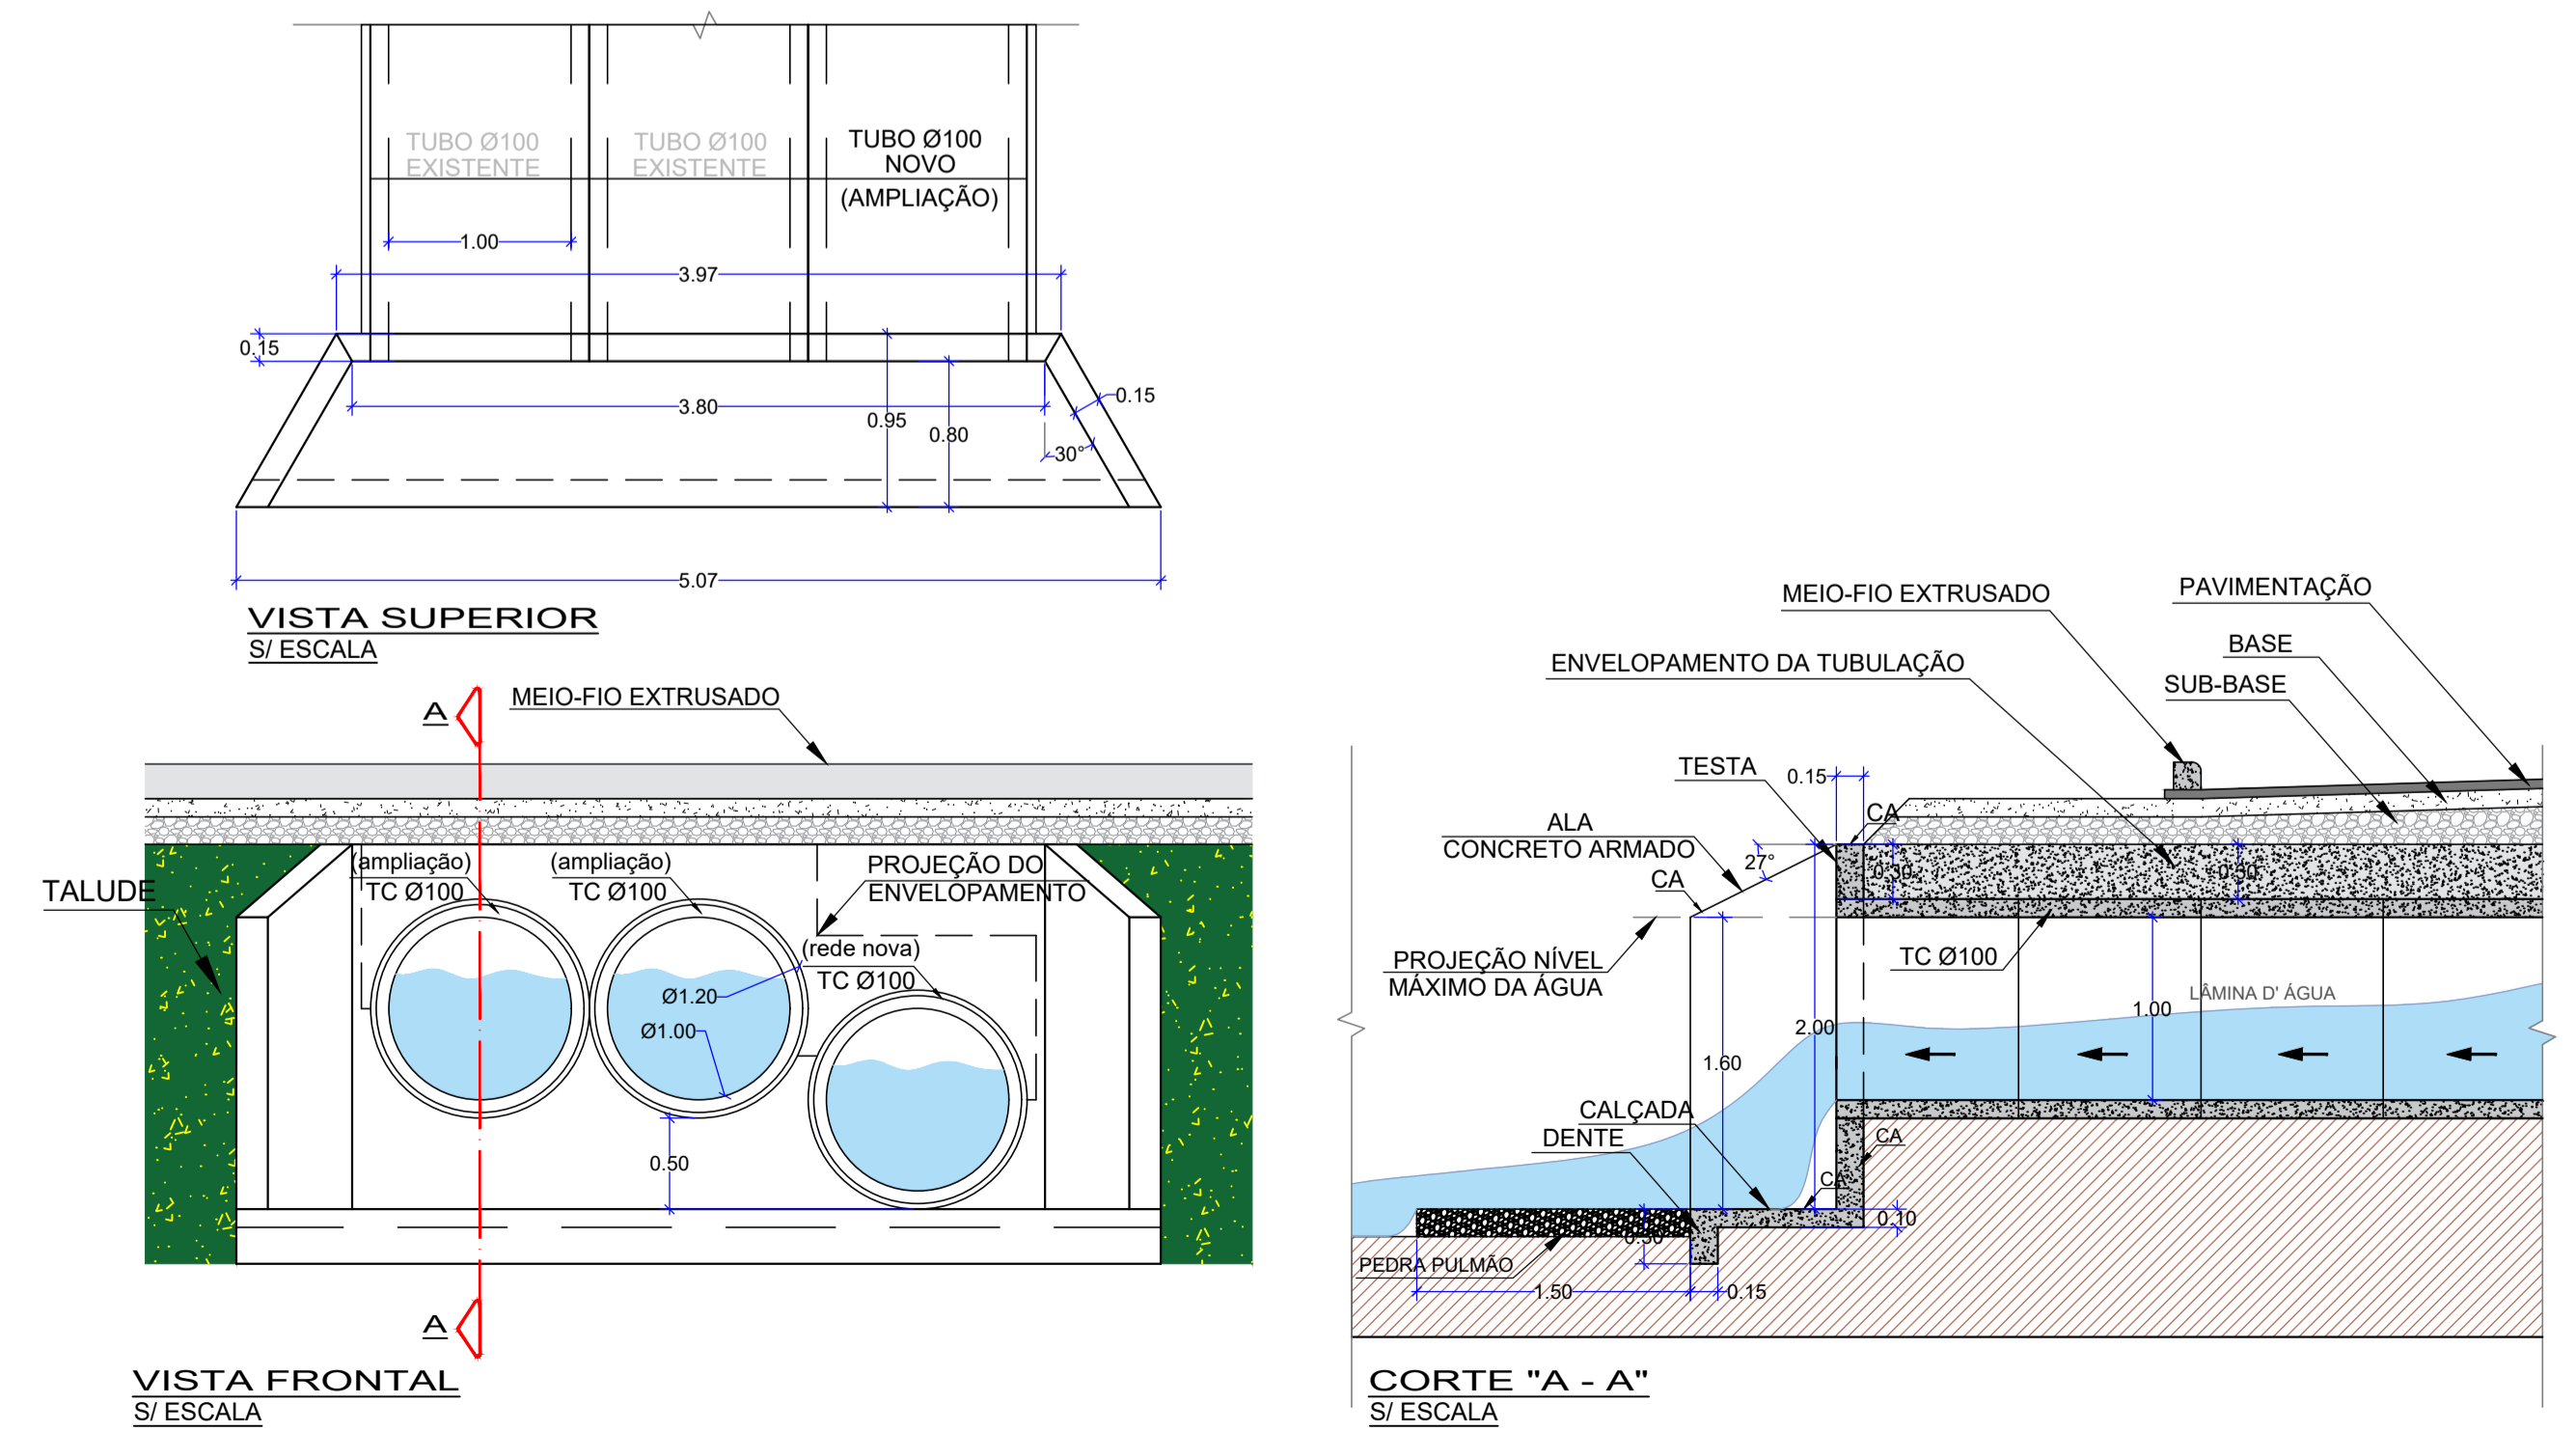

Campos Novos

PREFEITURA MUNICIPAL DE CAMPOS NOVOS (SC)
 RUA EXPEDICIONÁRIO, 323 - CENTRO - FONE (49) 3541-6200
 www.camposnovos.sc.gov.br

SECRETARIA MUNICIPAL DE TRANSPORTES, OBRAS E URBANISMO
 DEPARTAMENTO DE ENGENHARIA

OBRA: PAVIMENTAÇÃO ASFÁLTICA SOBRE CHÃO NATURAL

RUA: RUA XANXERÊ E RUA CHAPECÓ

TRECHO: Diversos

DATA: NOVEMBRO/2023 LOCAL: BAIRRO NOSSA SENHORA APARECIDA

PROJETO: **DETALHES**

ESCALA: INDICADA FOLHA: 02-02

DESENHO: Edson Armilato

CRISTIANE CAREZIA
 ENGENHEIRA CIVIL

GILMAR MARCO PEREIRA
 PREFEITO MUNICIPAL

COPIAS P/

- () ORÇAMENTO
- () CONHECIMENTO
- () APROVAÇÃO
- () EXECUÇÃO