


PLANTA BAIXA SANITÁRIO
ESC.: 1:75

SIMBOLOGIA SANITÁRIO


	Coluna de ventilação - tubulação de esgoto
	Coluna de água pluvial - tubulação de queda
	Prumada esgoto sanitário - tubo de queda
	Tubulação de esgoto sanitário - diâ. mm, sentido e caimento em %
	Ralo Sifonada
	C.I. Caixa de inspeção - dimensões internas livres de 60 x 40cm
	C.G. Caixa de gordura - dimensões internas livres de 70 x 40cm
	Tubulação de água pluvial
	Tubulação de esgoto
	Tubulação de ventilação

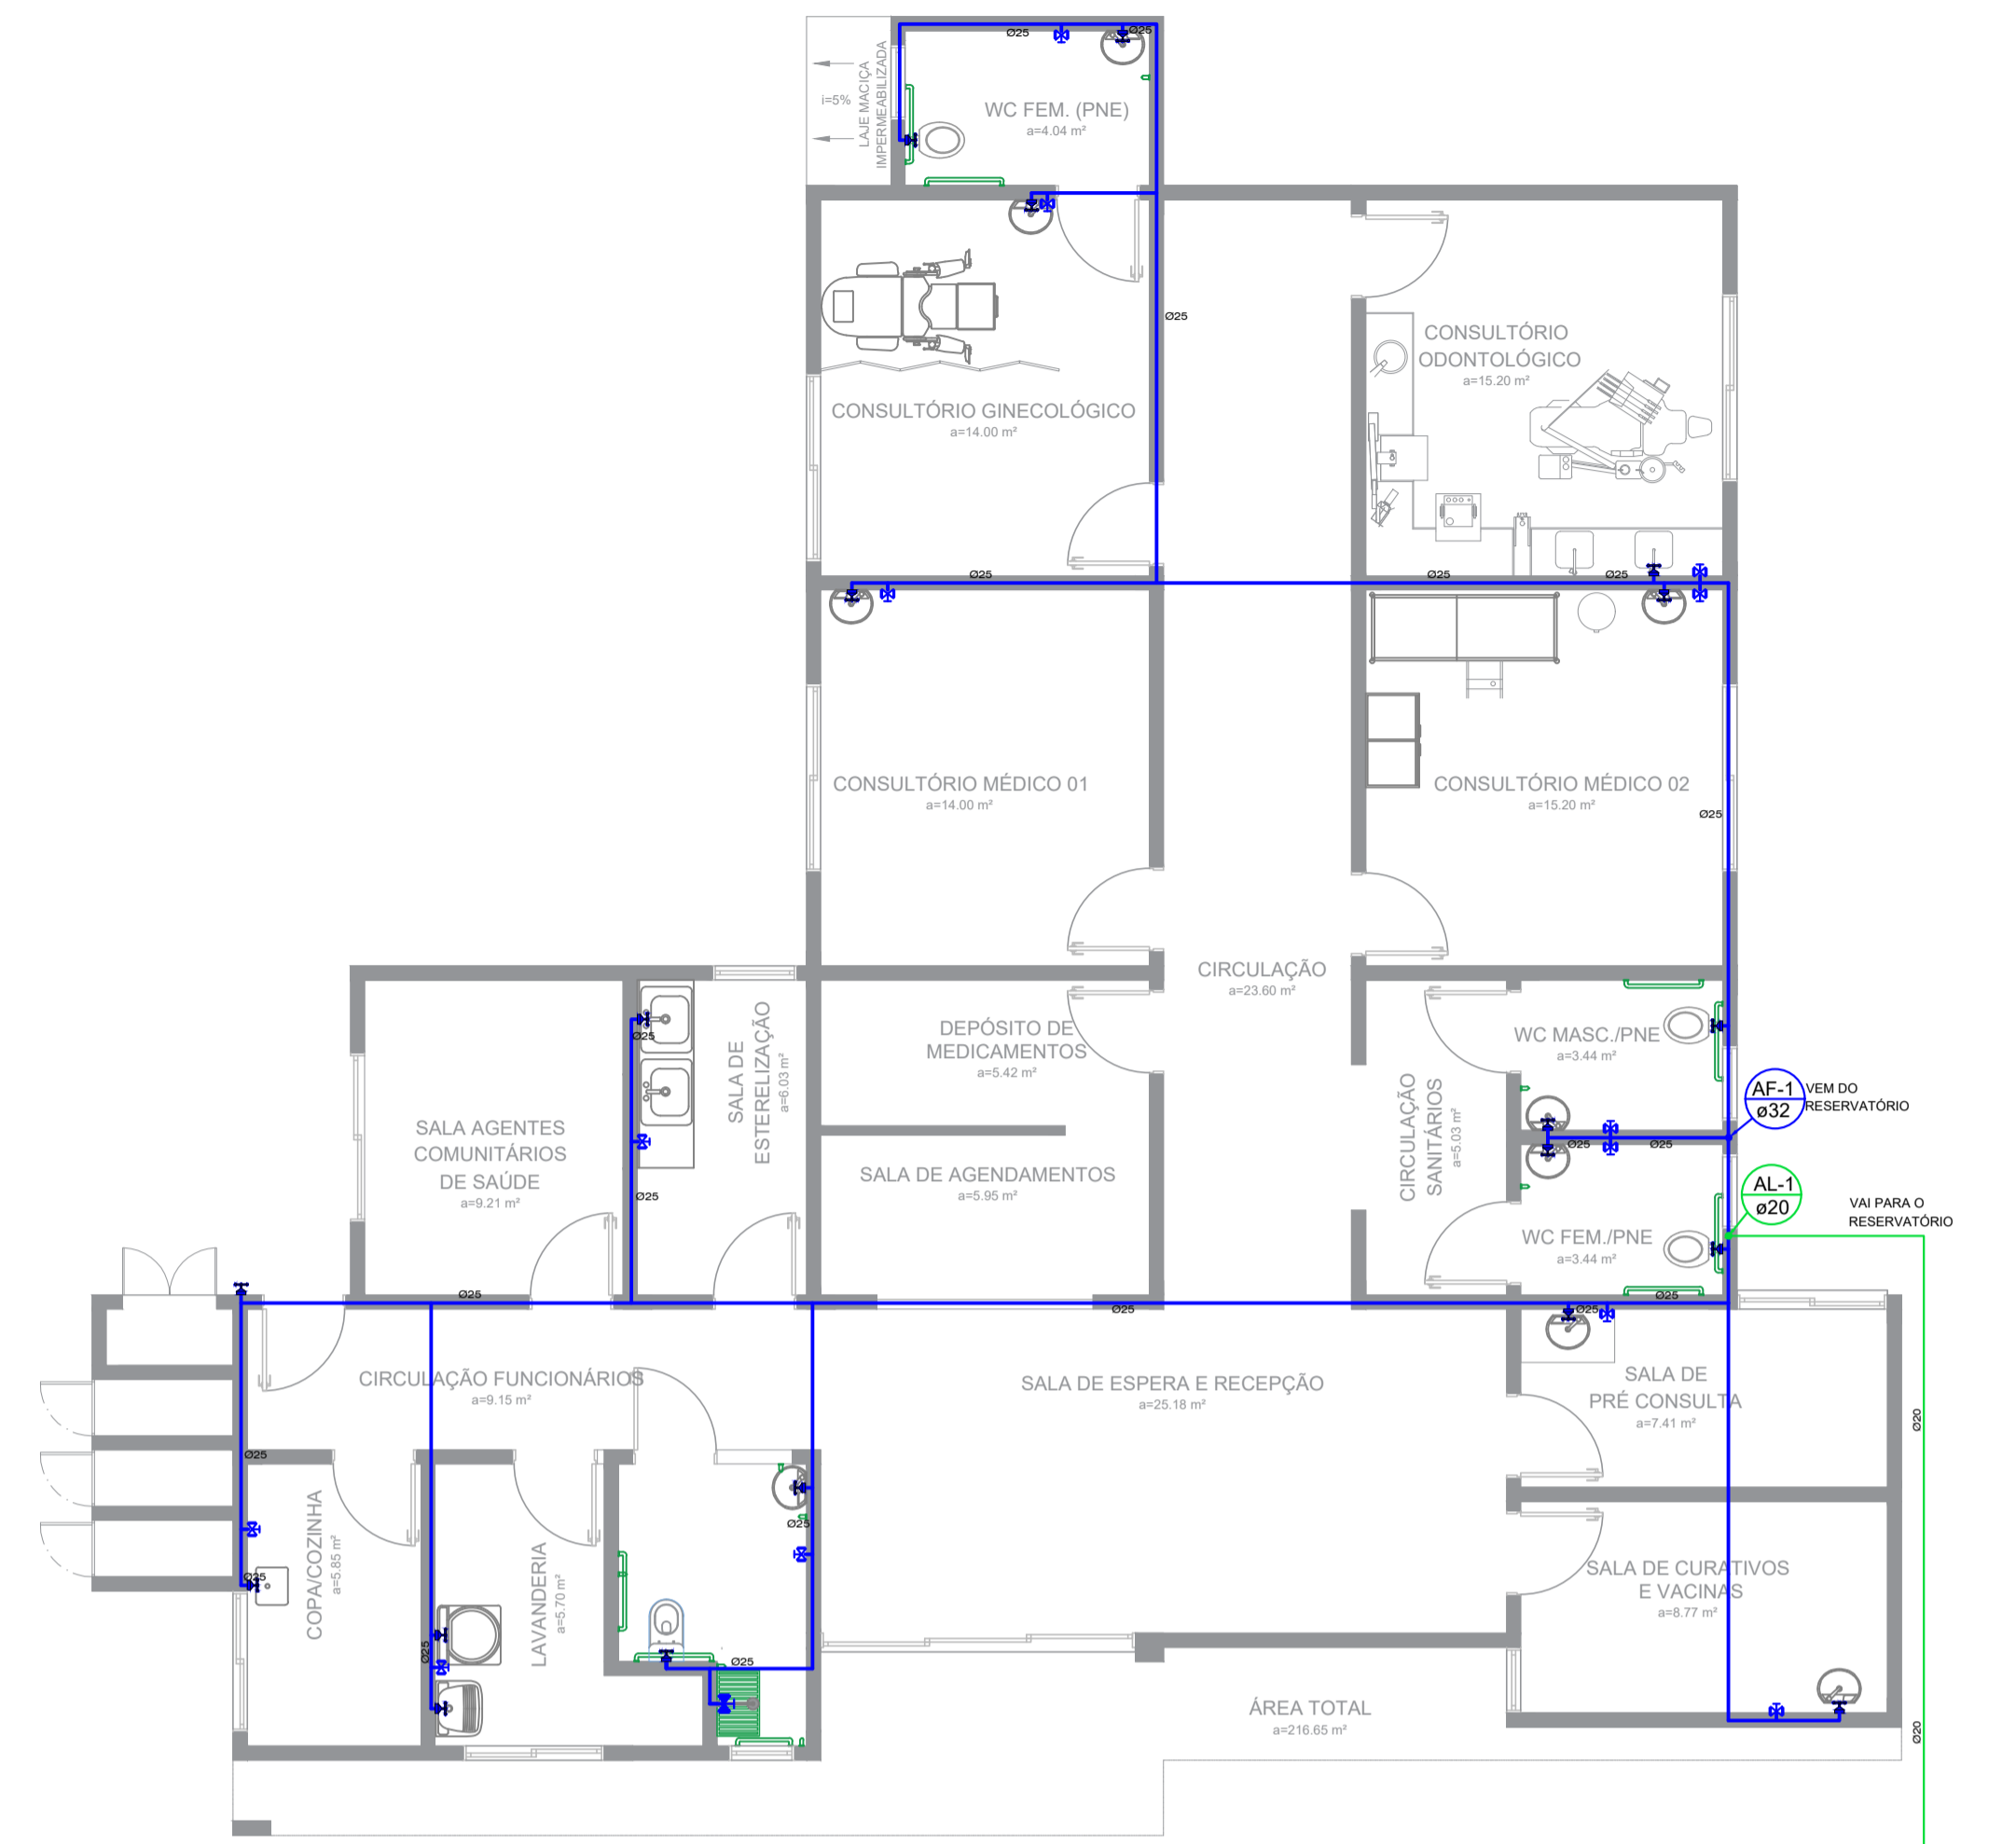


PLANTA BAIXA HIDRÁULICO
ESC.: 1:75

SIMBOLOGIA HIDRÁULICO


	Coluna de alimentação geral de água fria
	Coluna de água fria - diâ. indicado
	Registro de gaveta
	Registro de pressão
	Utilitários
	Tubulação de água fria pela parede ou forro - diâ. Ø25 mm
	Tubulação de água fria pelo piso - diâ. Ø25 mm
	Tubulação de água quente pela parede ou forro - diâ. Ø25 mm
	Tubulação de água quente pelo piso - diâ. Ø25 mm
	Tubulação de alimentação geral - diâ. Ø20 mm
	Tubulação de água fria pela parede ou forro - diâ. Ø32 mm
	Aquecedor de passagem (20L/min ou mais)

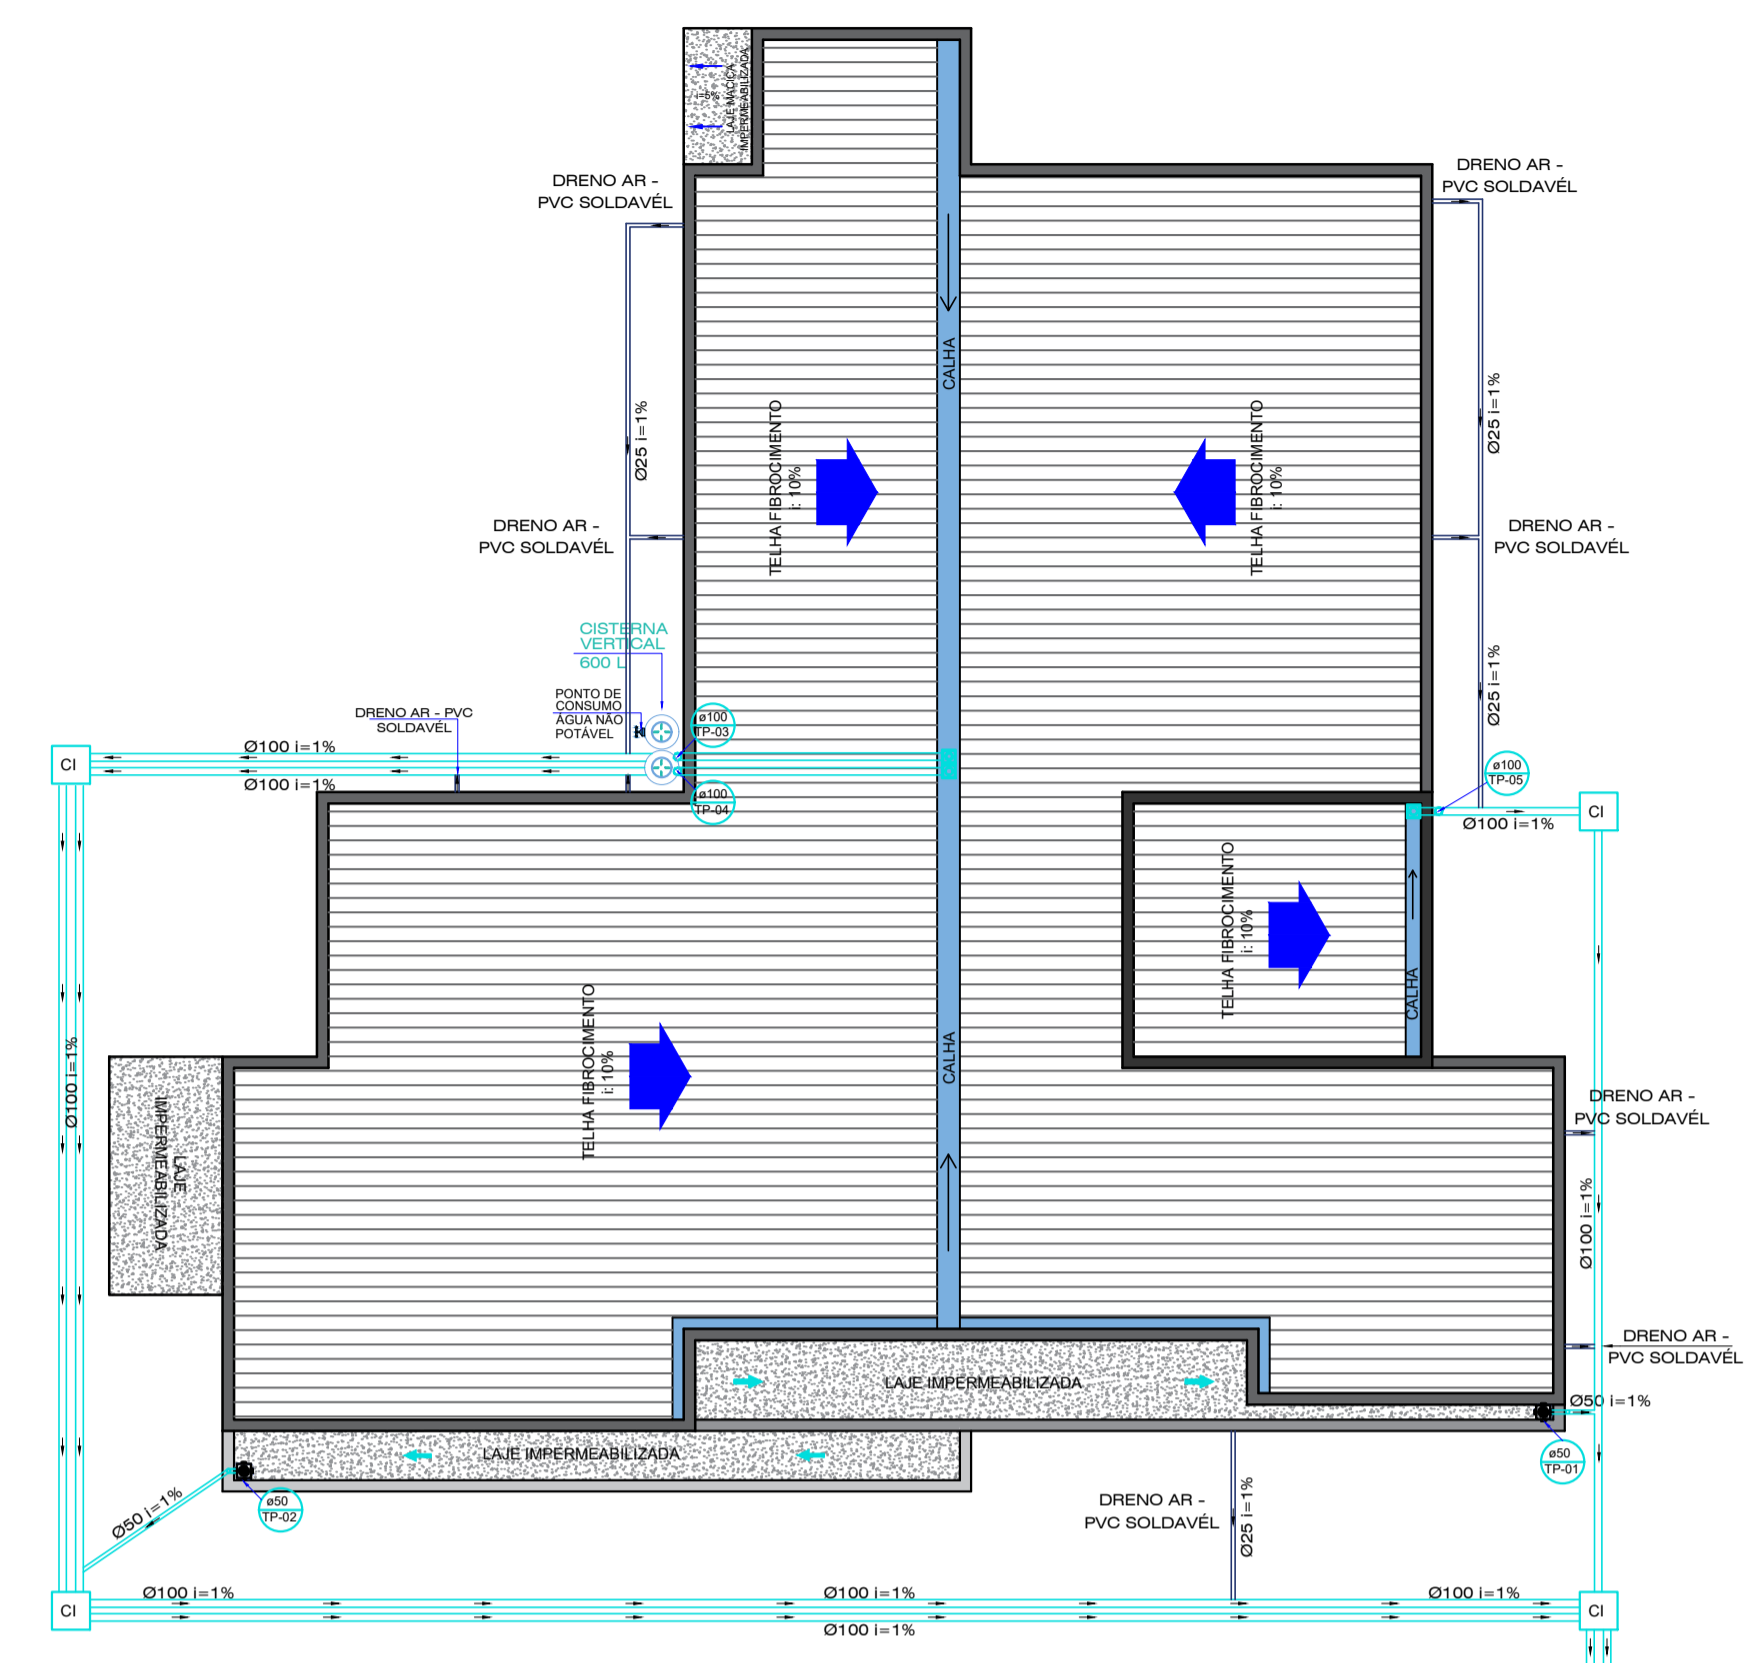


PLANTA BAIXA PLUVIAL
ESC.: 1:75

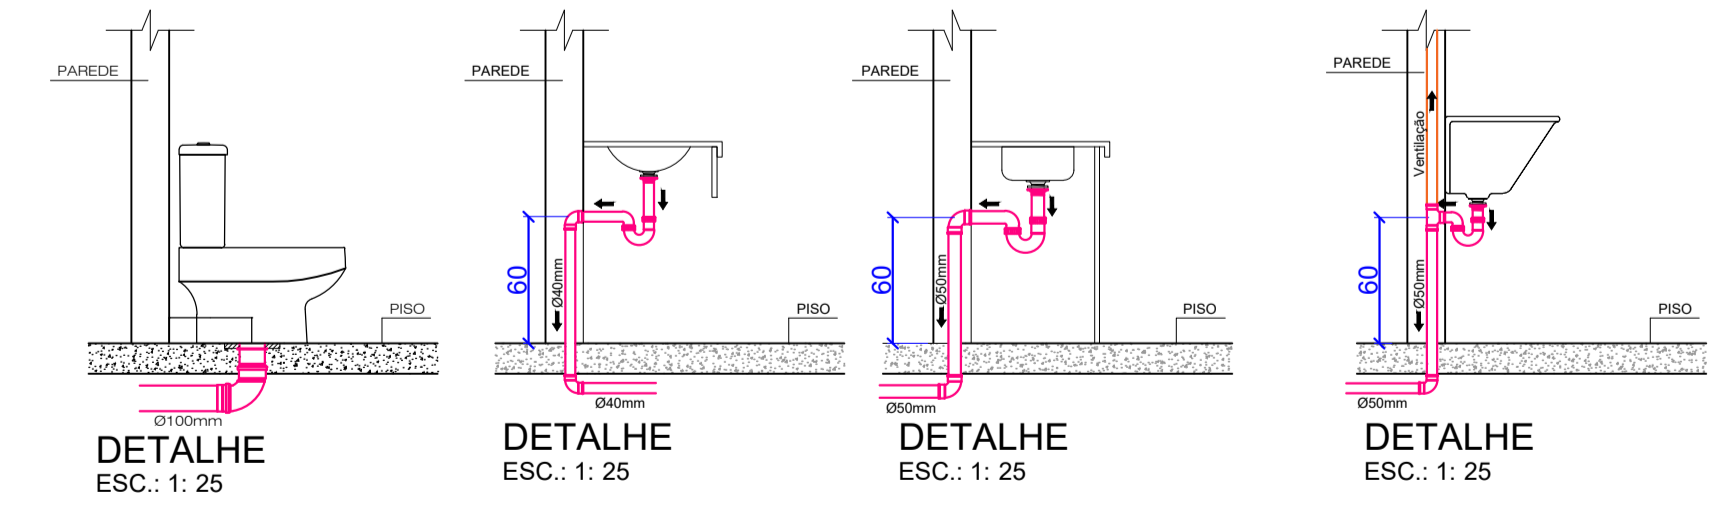


DETALHE ESC.: 1:25 (repeated for each detail)

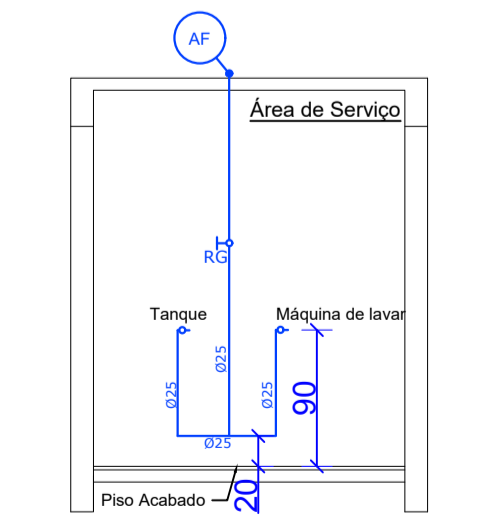


DETALHE GENÉRICO - ALTURAS ÁREA DE SERVIÇO
ESC.: 1:50

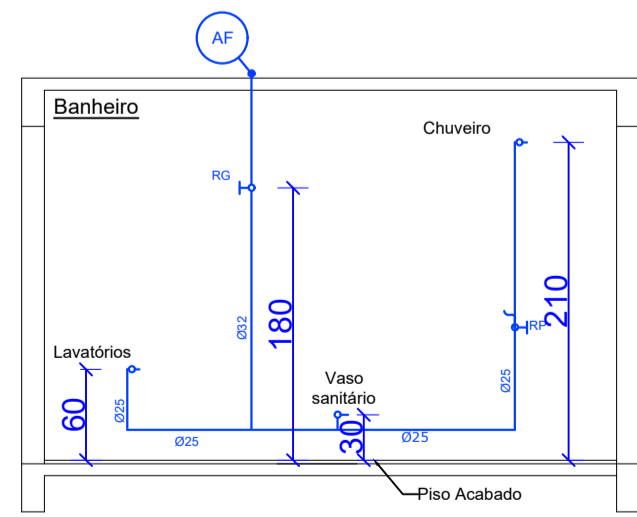


DETALHE GENÉRICO - ALTURAS BANHEIRO
ESC.: 1:50

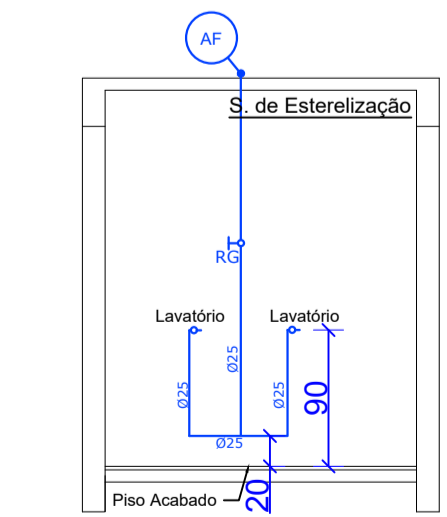

DETALHE GENÉRICO - ALTURAS SALA DE ESTERILIZAÇÃO
ESC.: 1:50

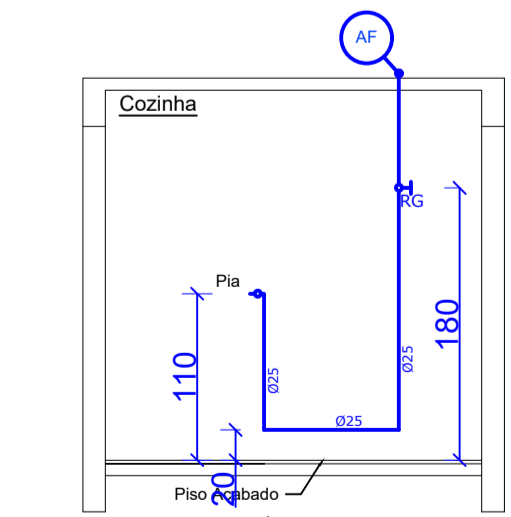

DETALHE GENÉRICO - ALTURAS DE COZINHA
ESC.: 1:50

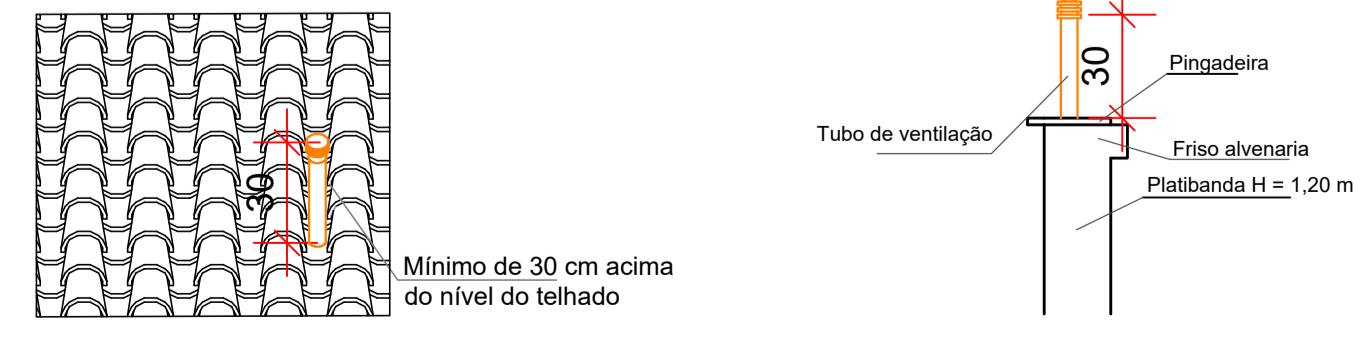

Mínimo de 30 cm acima do nível do telhado

APROVAÇÕES / ANOTAÇÕES

PREFEITURA MUNICIPAL DE CAMPOS NOVOS (SC)
 RUA EXPEDICIONÁRIO, 323 - CENTRO - FONE (49) 3541-6200
 SECRETARIA MUNICIPAL DE TRANSPORTES, OBRAS E URBANISMO
 DEPARTAMENTO DE ENGENHARIA

OBRA: **UNIDADE BÁSICA DE SAÚDE BOA VISTA**

PROJETO: **HIDROSSANITÁRIO** ASSUNTO: **PLANTA BAIXA SANITÁRIO/DETALHES**
 PLANTA BAIXA HIDRÁULICO/DETALHES

DATA: **ABRIL/2023** LOCAL: **RUA UBIRATAN-RUPP - BAIRRO BOA VISTA**
 UNID. MEDIDA: **CENTÍMETROS** RESP. TÉCNICO: **CAMPOS NOVOS - SC**

CÓDIGO CAD: **2023\Obras\Sec. Saúde\UBS Boa Vista** RESP. MUNICIPAL:

ESCALA CAD: **INDICADA** FOLHA:

DESENHO: **GUSTAVO AGOSTINI** **03-05** **EDMILSON JOSE RODRIGUES**
 ENGENHEIRO CIVIL (CREA/SC 1.629.12-1)

GILMAR MARCO PEREIRA

COPIAS P/:
 () ORÇAMENTO
 () CONHECIMENTO
 () APROVAÇÃO
 () EXECUÇÃO