
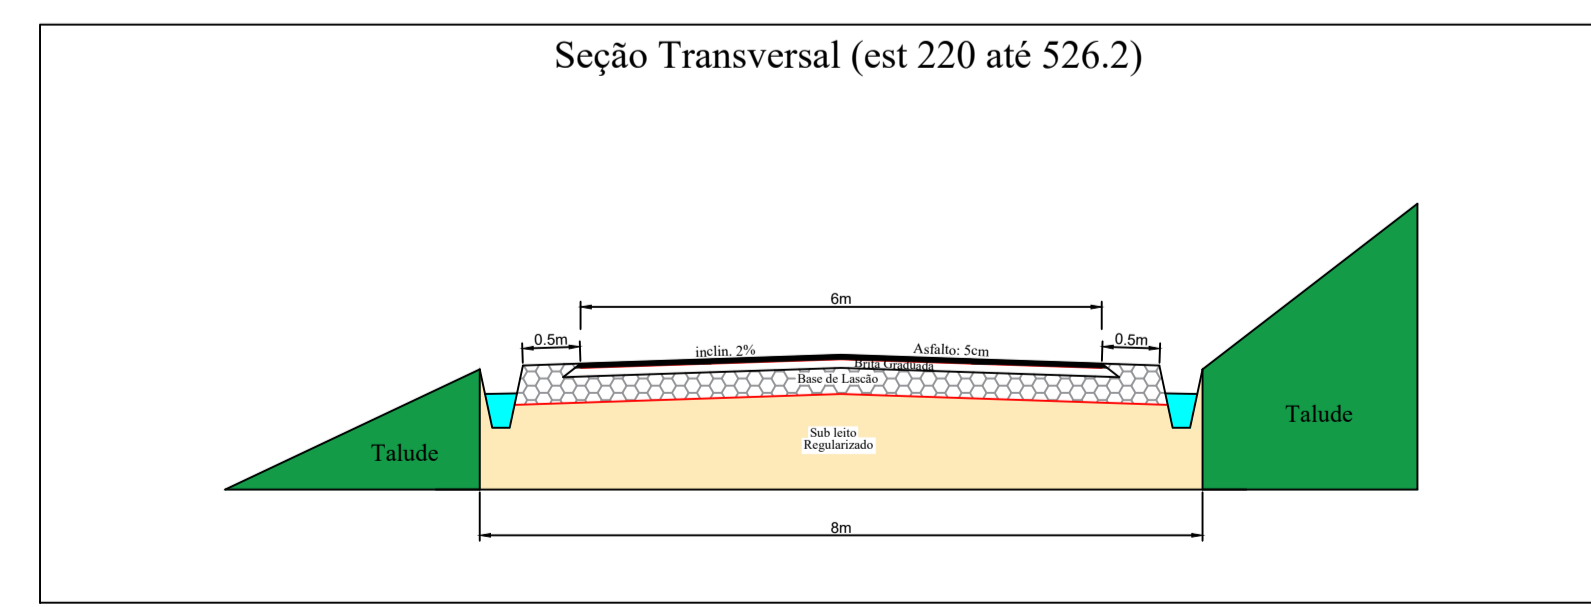


Convenções

- Pista antiga
- Projeto
- Eixo da Pista
- Canaleta de Drenagem
- Cercas existentes
- Hidrografia
- Tubulação/Travessias
- Postes-Rede Elétrica

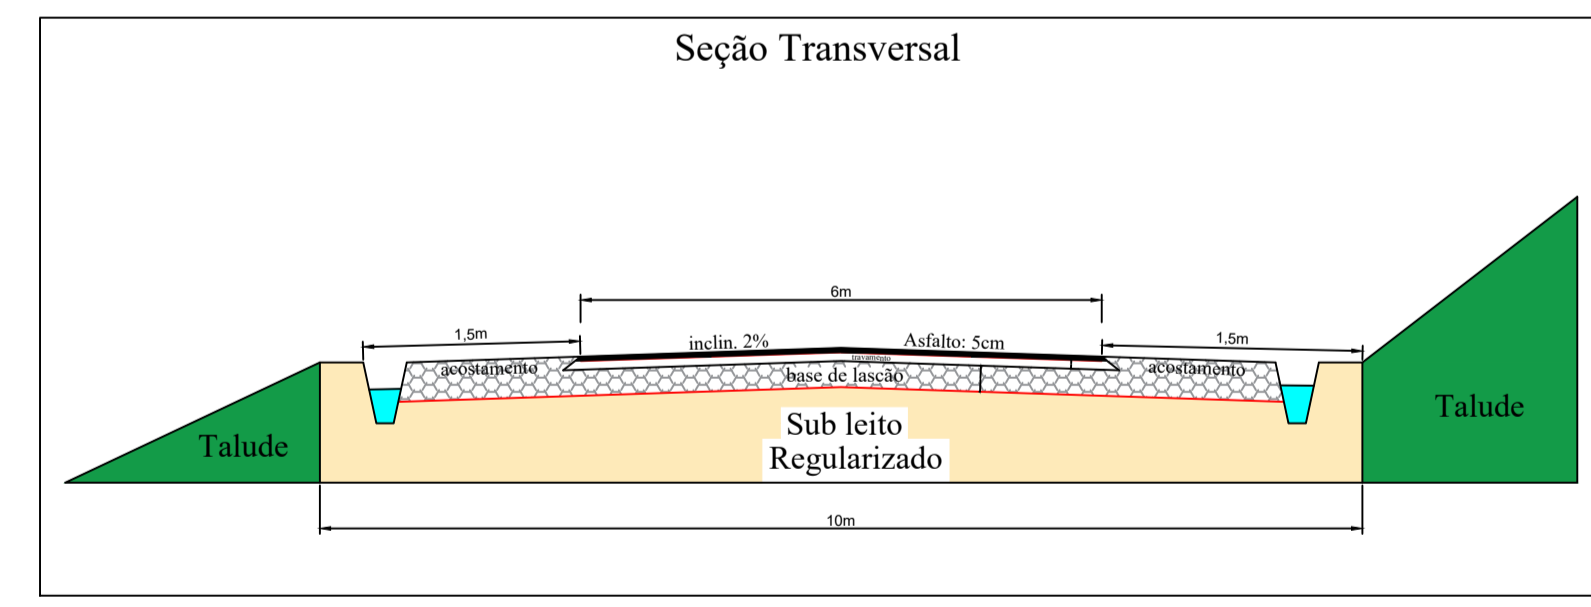

ASSOCIAÇÃO DOS MUNICÍPIOS DO PLANALTO SUL DE STA. CATARINA			
MUNICÍPIO: Campos Novos - SC			
PROJETO: PAVIMENTAÇÃO ASFÁLTICA EM CAUÇU - TRECHO 01 ACESSO AO GUARANI			
LOCAL: RODOVIA MUNICIPAL 070			
PAVIMENTAÇÃO:	VIA PRINCIPAL:	ACOSTAMENTO:	EXTENSÃO:
11.844,00 m ²	7.896,00 m ²	3.948,00 m ²	1.316,00 m
TUBOS Ø 0,50:	TUBOS Ø 0,60:	TUBOS Ø 0,80:	CAIXAS COLETORAS:
24,00 m	132,00 m	24,00 m	-
DATA:	DESENHO:	RESP. TÉCNICO:	RESP. TÉCNICO:
MAI/2024	MURILO NATHAN		
ESCALA:	PRANCHA:	JULIANA AÍSI BRESEB CENCI <small>CREA - SC 98.714-5 ENR. CIVIL</small>	VOLMAR VINÍCIUS CANÔNICA <small>CREA - SC 131.177-0 ENR. CIVIL</small>
1:175	01-07		

Direitos autorais reservados, não podendo ser ampliado, reproduzido ou cedido sem autorização do autor - cabendo sanções penais a quem descumprir.