



VISTA B

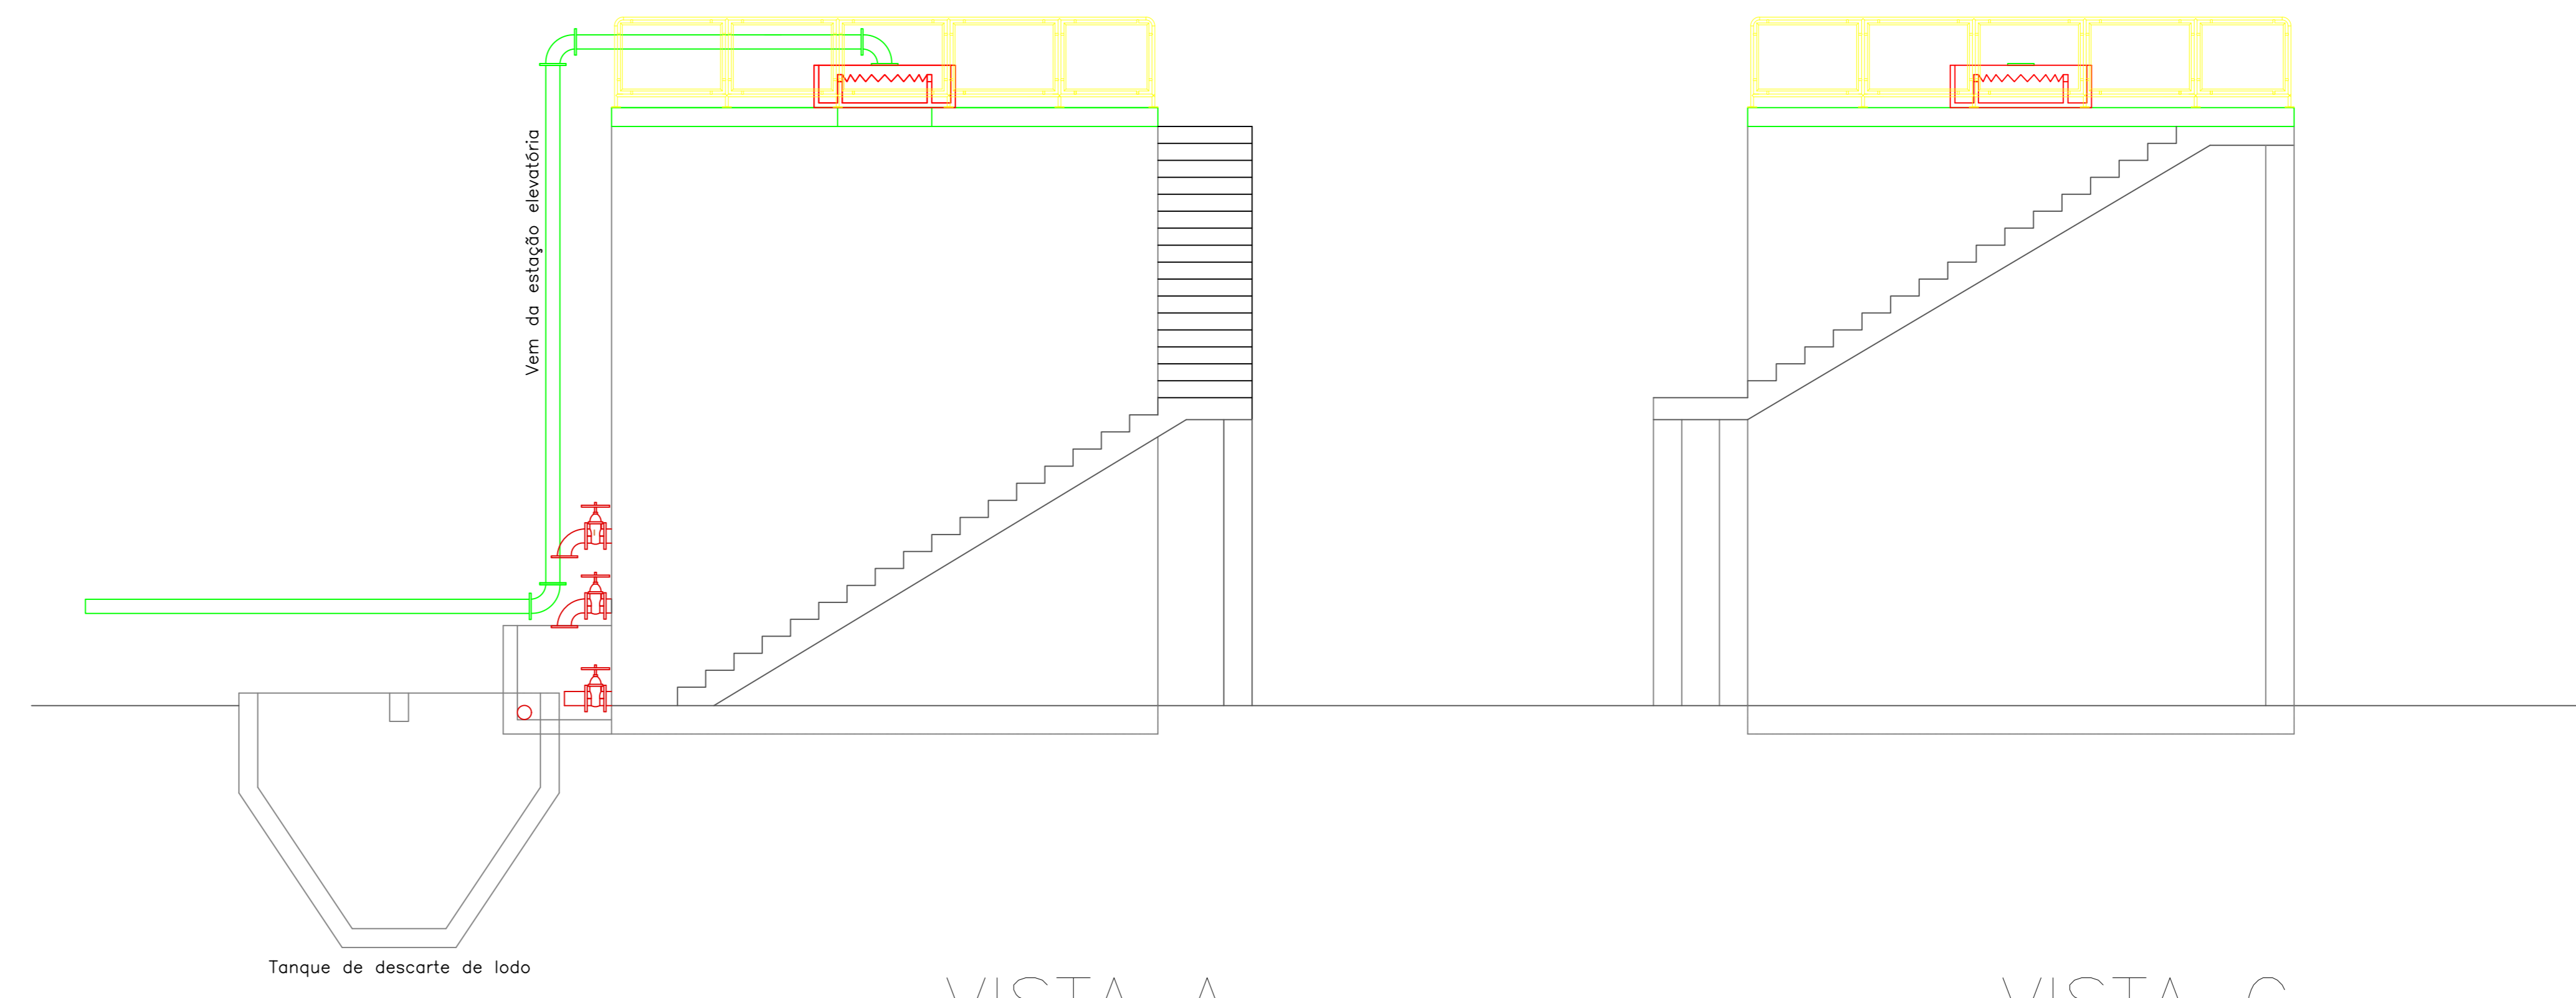


VISTA A

VISTA C

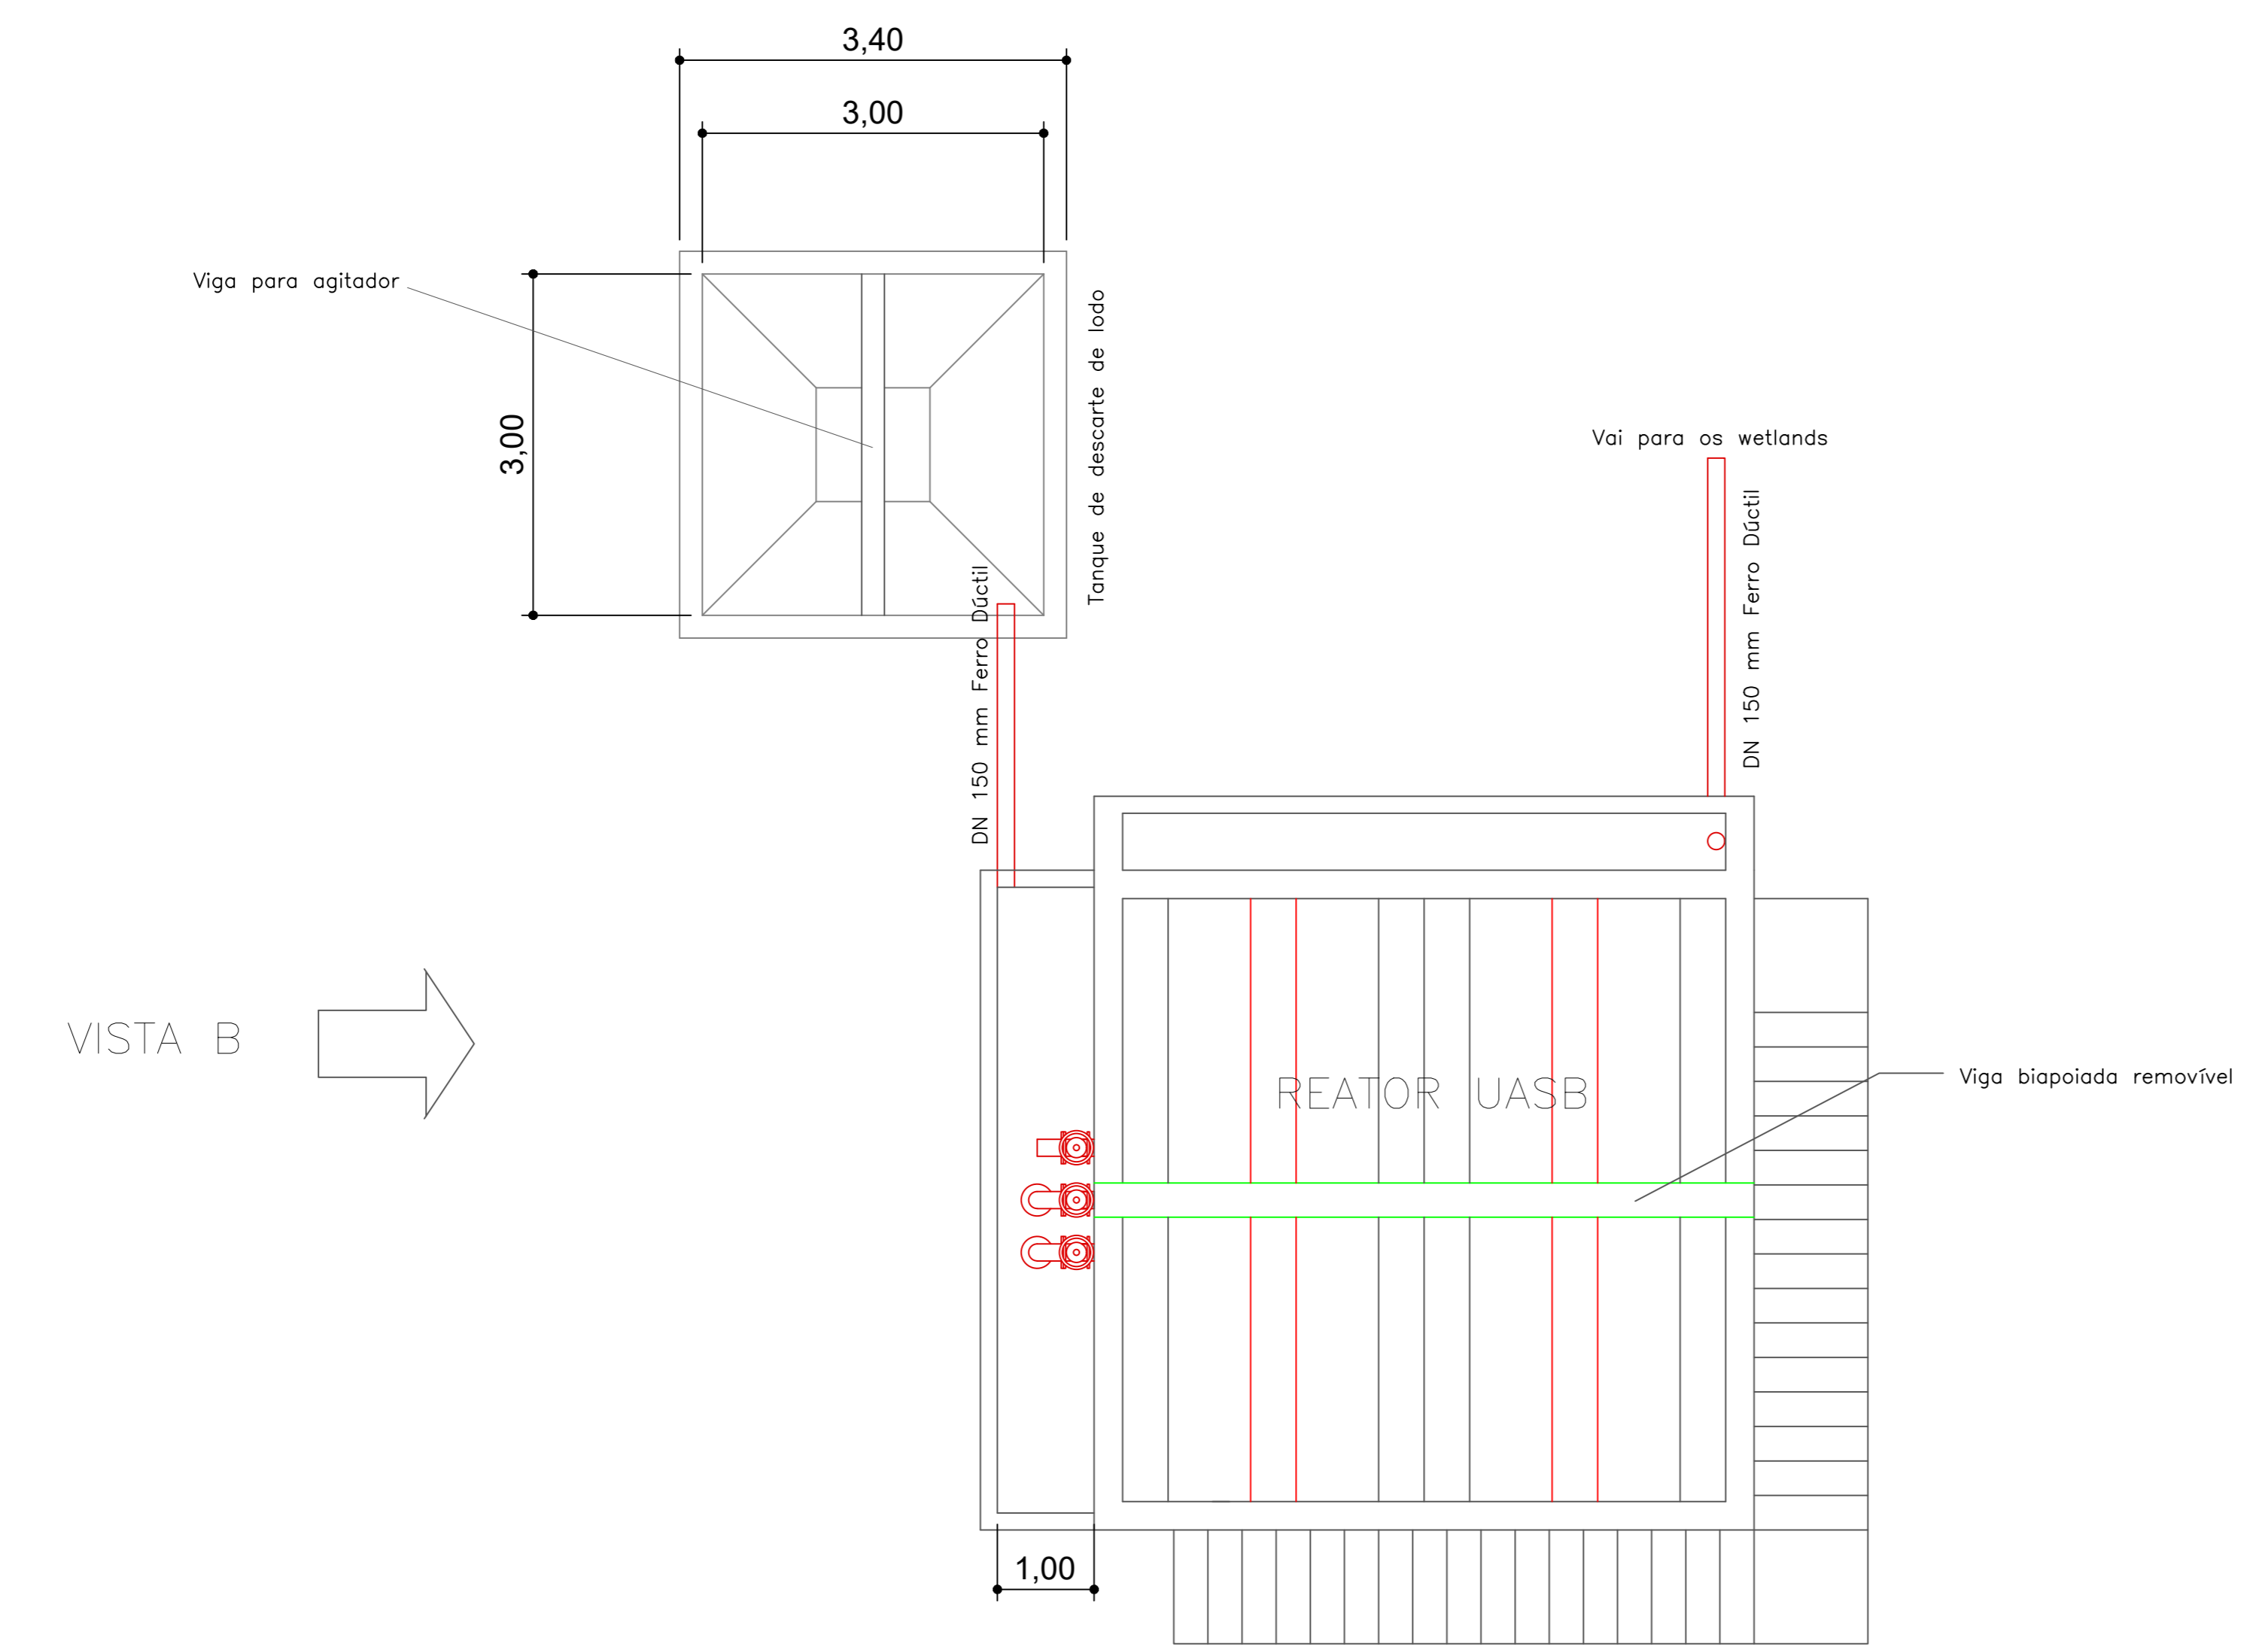

VISTA B

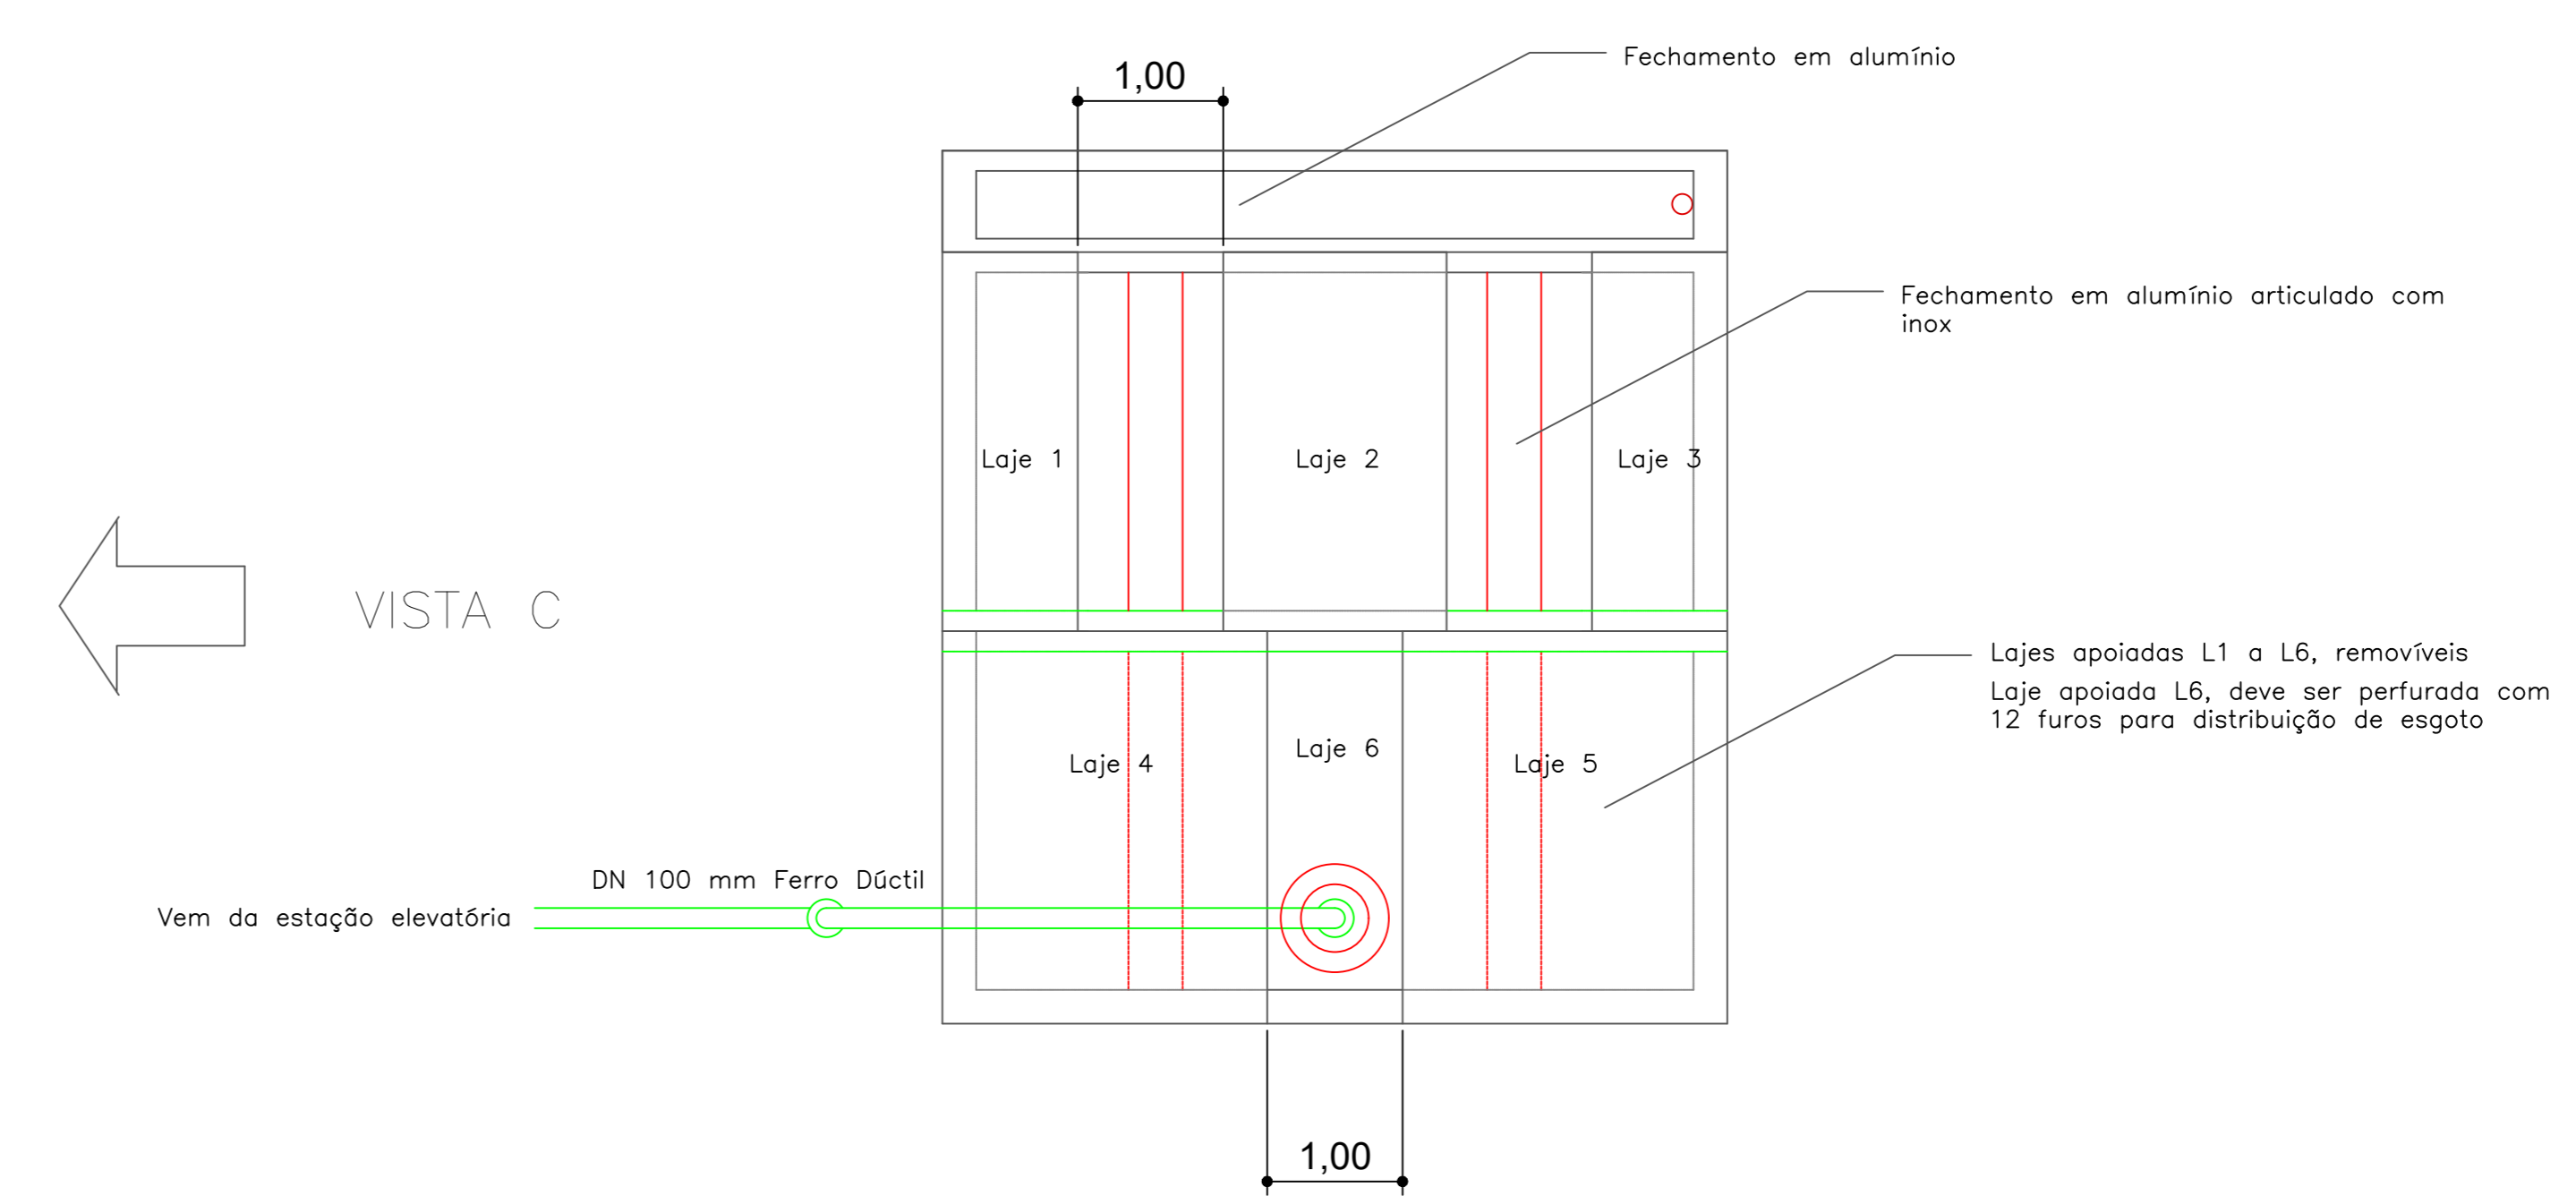

VISTA C

VISTA GERAL DO TRATAMENTO ANAERÓBIO
Esc.: 1:50

VISTA A

<p>JACOMEL ENGENHARIA E CONSTRUÇÃO CIVIL ENGENHARIA DE SEGURANÇA DO TRABALHO</p>		<p>FRANCHA: N. FOLHAS 0105</p>
<p>REFERÊNCIA: Planta e Vista Geral do Tratamento Anaeróbico</p> <p>PROPRIETÁRIO: SAMAE - Serviço Autônomo Municipal de Água e Esgoto CNPJ: 08.158.105/0001-02</p> <p>RESP. TÉCNICO: SADY JACOMEL, ENGR. CIVIL, COREA. 11616/6-SC</p>	<p>PROJETO: INDICADA</p> <p>DATA: MAIO DE 2010</p> <p>ENCARGO TÉCNICO: 26.492</p> <p>ANEXO: 27.970.30.47</p>	<p>LOCAL: DISTRITO INDUSTRIAL AS MARGENS DA RODOVIA BR 470</p>
<p>OBRA: ETE - Estação de Tratamento de Esgoto APARECIDA</p>		