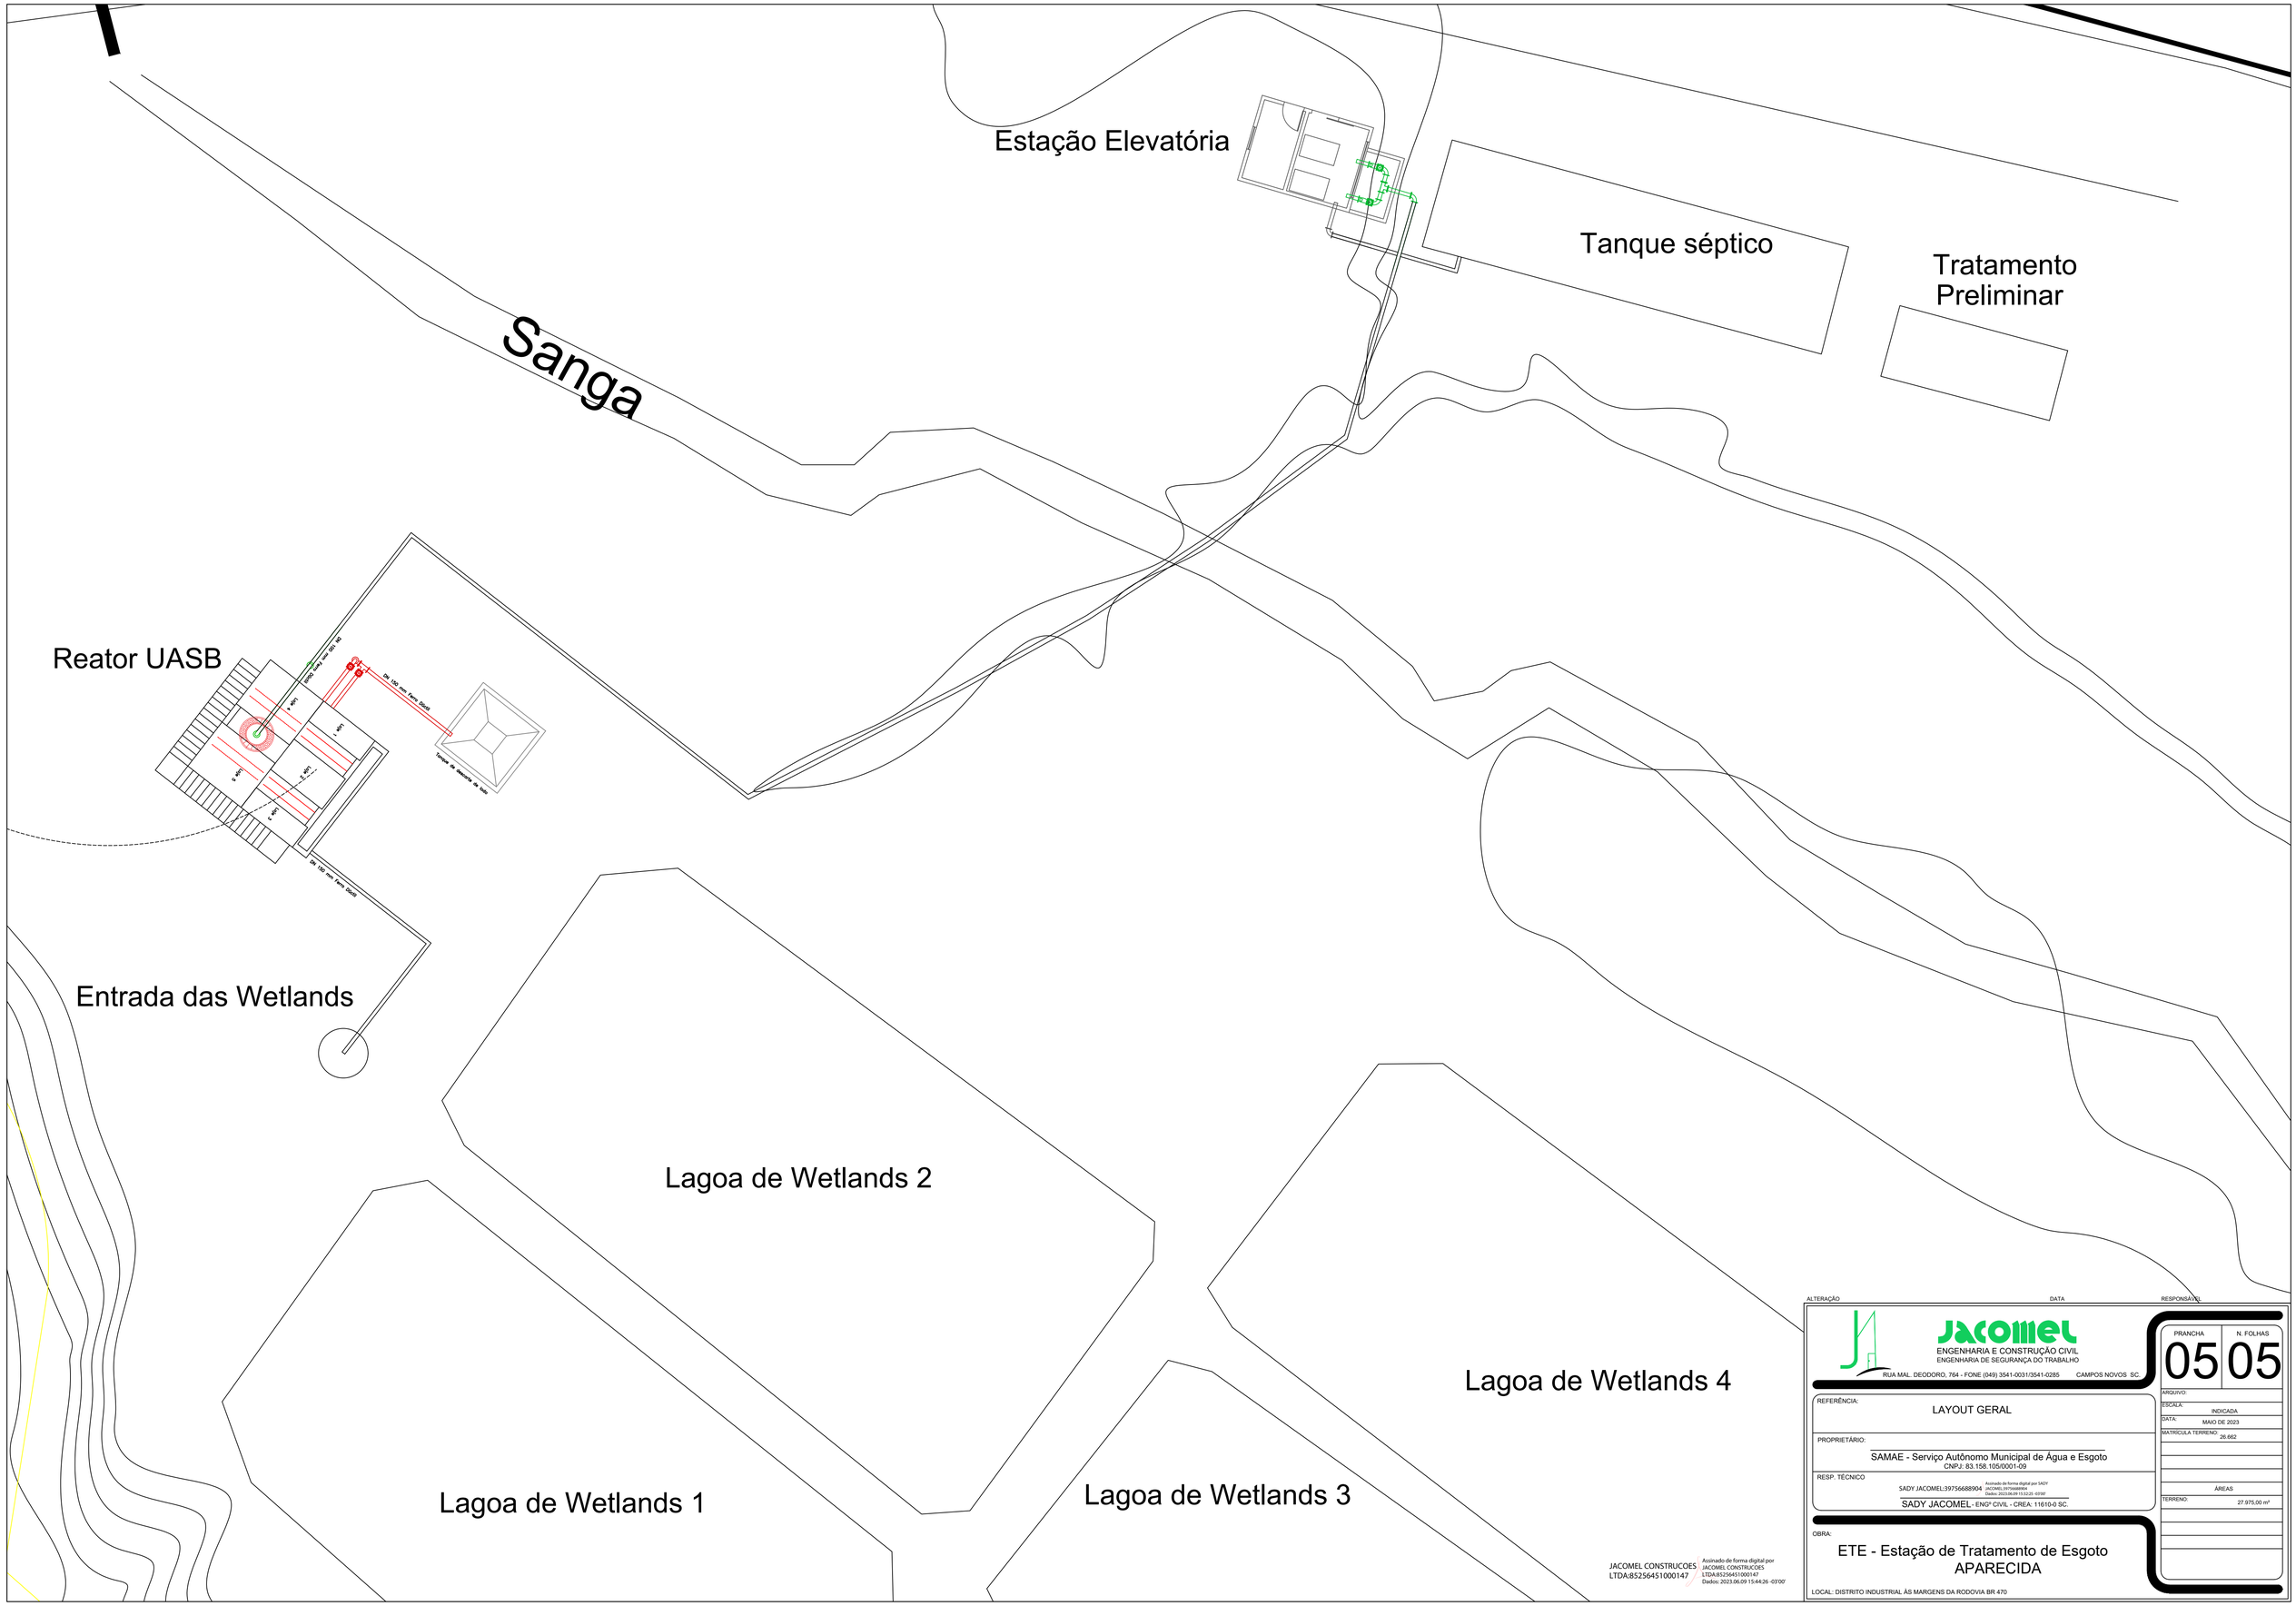

ALTERAÇÃO | DATA | RESPONSÁVEL

JACOMEL
ENGENHARIA E CONSTRUÇÃO CIVIL
ENGENHARIA DE SEGURANÇA DO TRABALHO
RUA MAL. DEODORO, 764 - FONE (049) 3541-0031/3541-0285 CAMPOS NOVOS SC

PRANCHA	N. FOLHAS
05	05

ARQUIVO:

REFERÊNCIA: LAYOUT GERAL

ESCALA: INDICADA

DATA: MAIO DE 2023

MATRÍCULA TERRENO: 26.662

PROPRIETÁRIO: SAMAE - Serviço Autônomo Municipal de Água e Esgoto
CNPJ: 83.158.105/0001-09

RESP. TÉCNICO
SADY JACOMEL:39756688904 Assinado de forma digital por SADY JACOMEL:39756688904 Dados: 2023.06.09 15:12:25 -03'00'
SADY JACOMEL - ENGº CIVIL - CREA: 11610-0 SC.

ÁREAS
TERRENO: 27.975,00 m²

OBRA:
ETE - Estação de Tratamento de Esgoto
APARECIDA

LOCAL: DISTRITO INDUSTRIAL ÀS MARGENS DA RODOVIA BR 470

ESTE PROJETO É DA EMPRESA JACOMEL CONSTRUÇÕES,É VEDADO O USO SEM AUTORIZAÇÃO.

Dimensão da Folha: 1189 X 841 um