

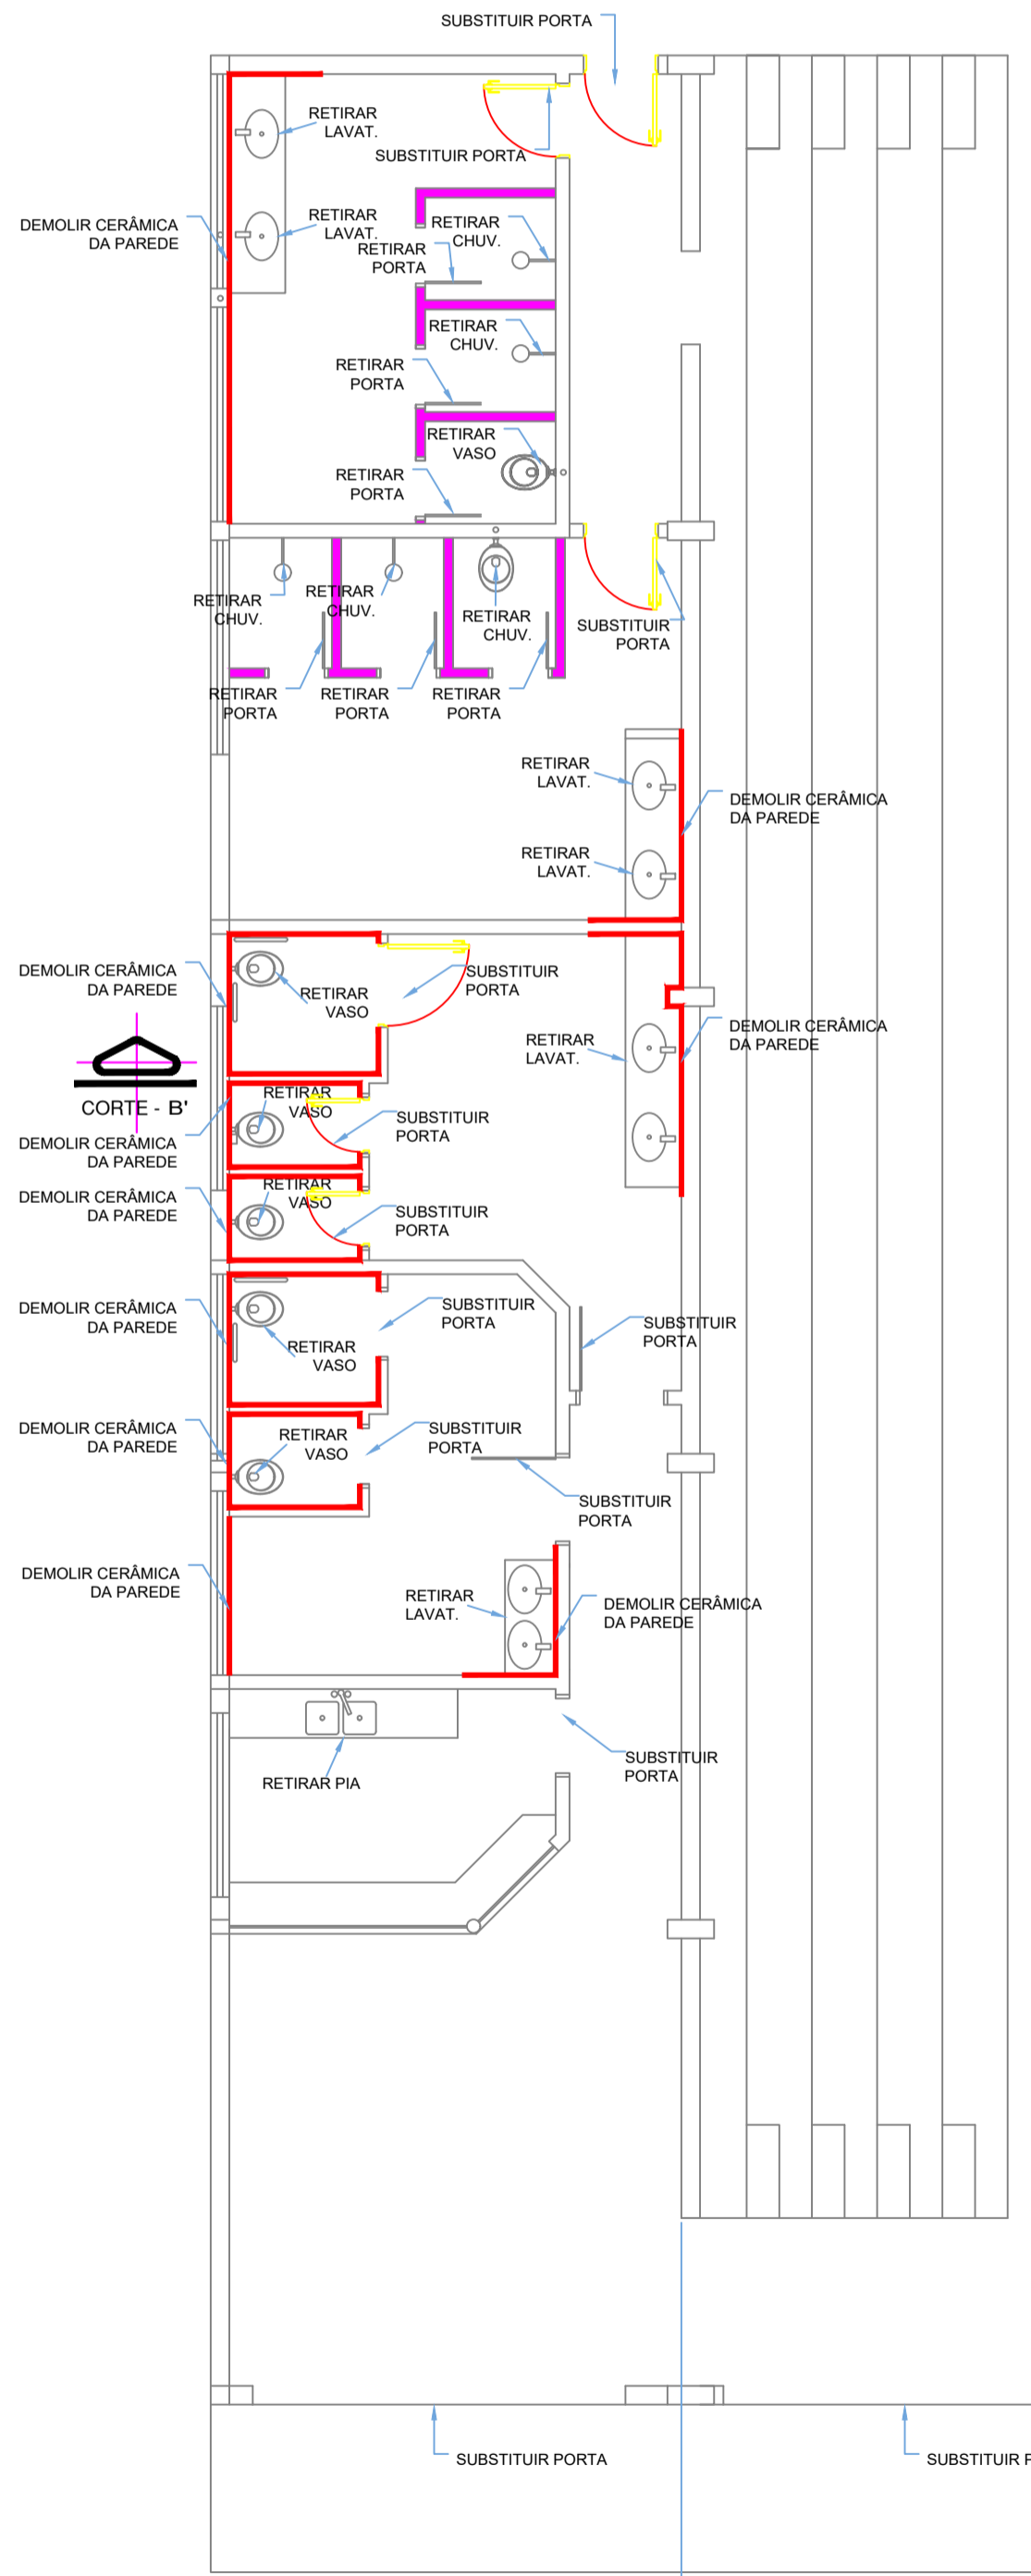


ACESSO A ESCOLA

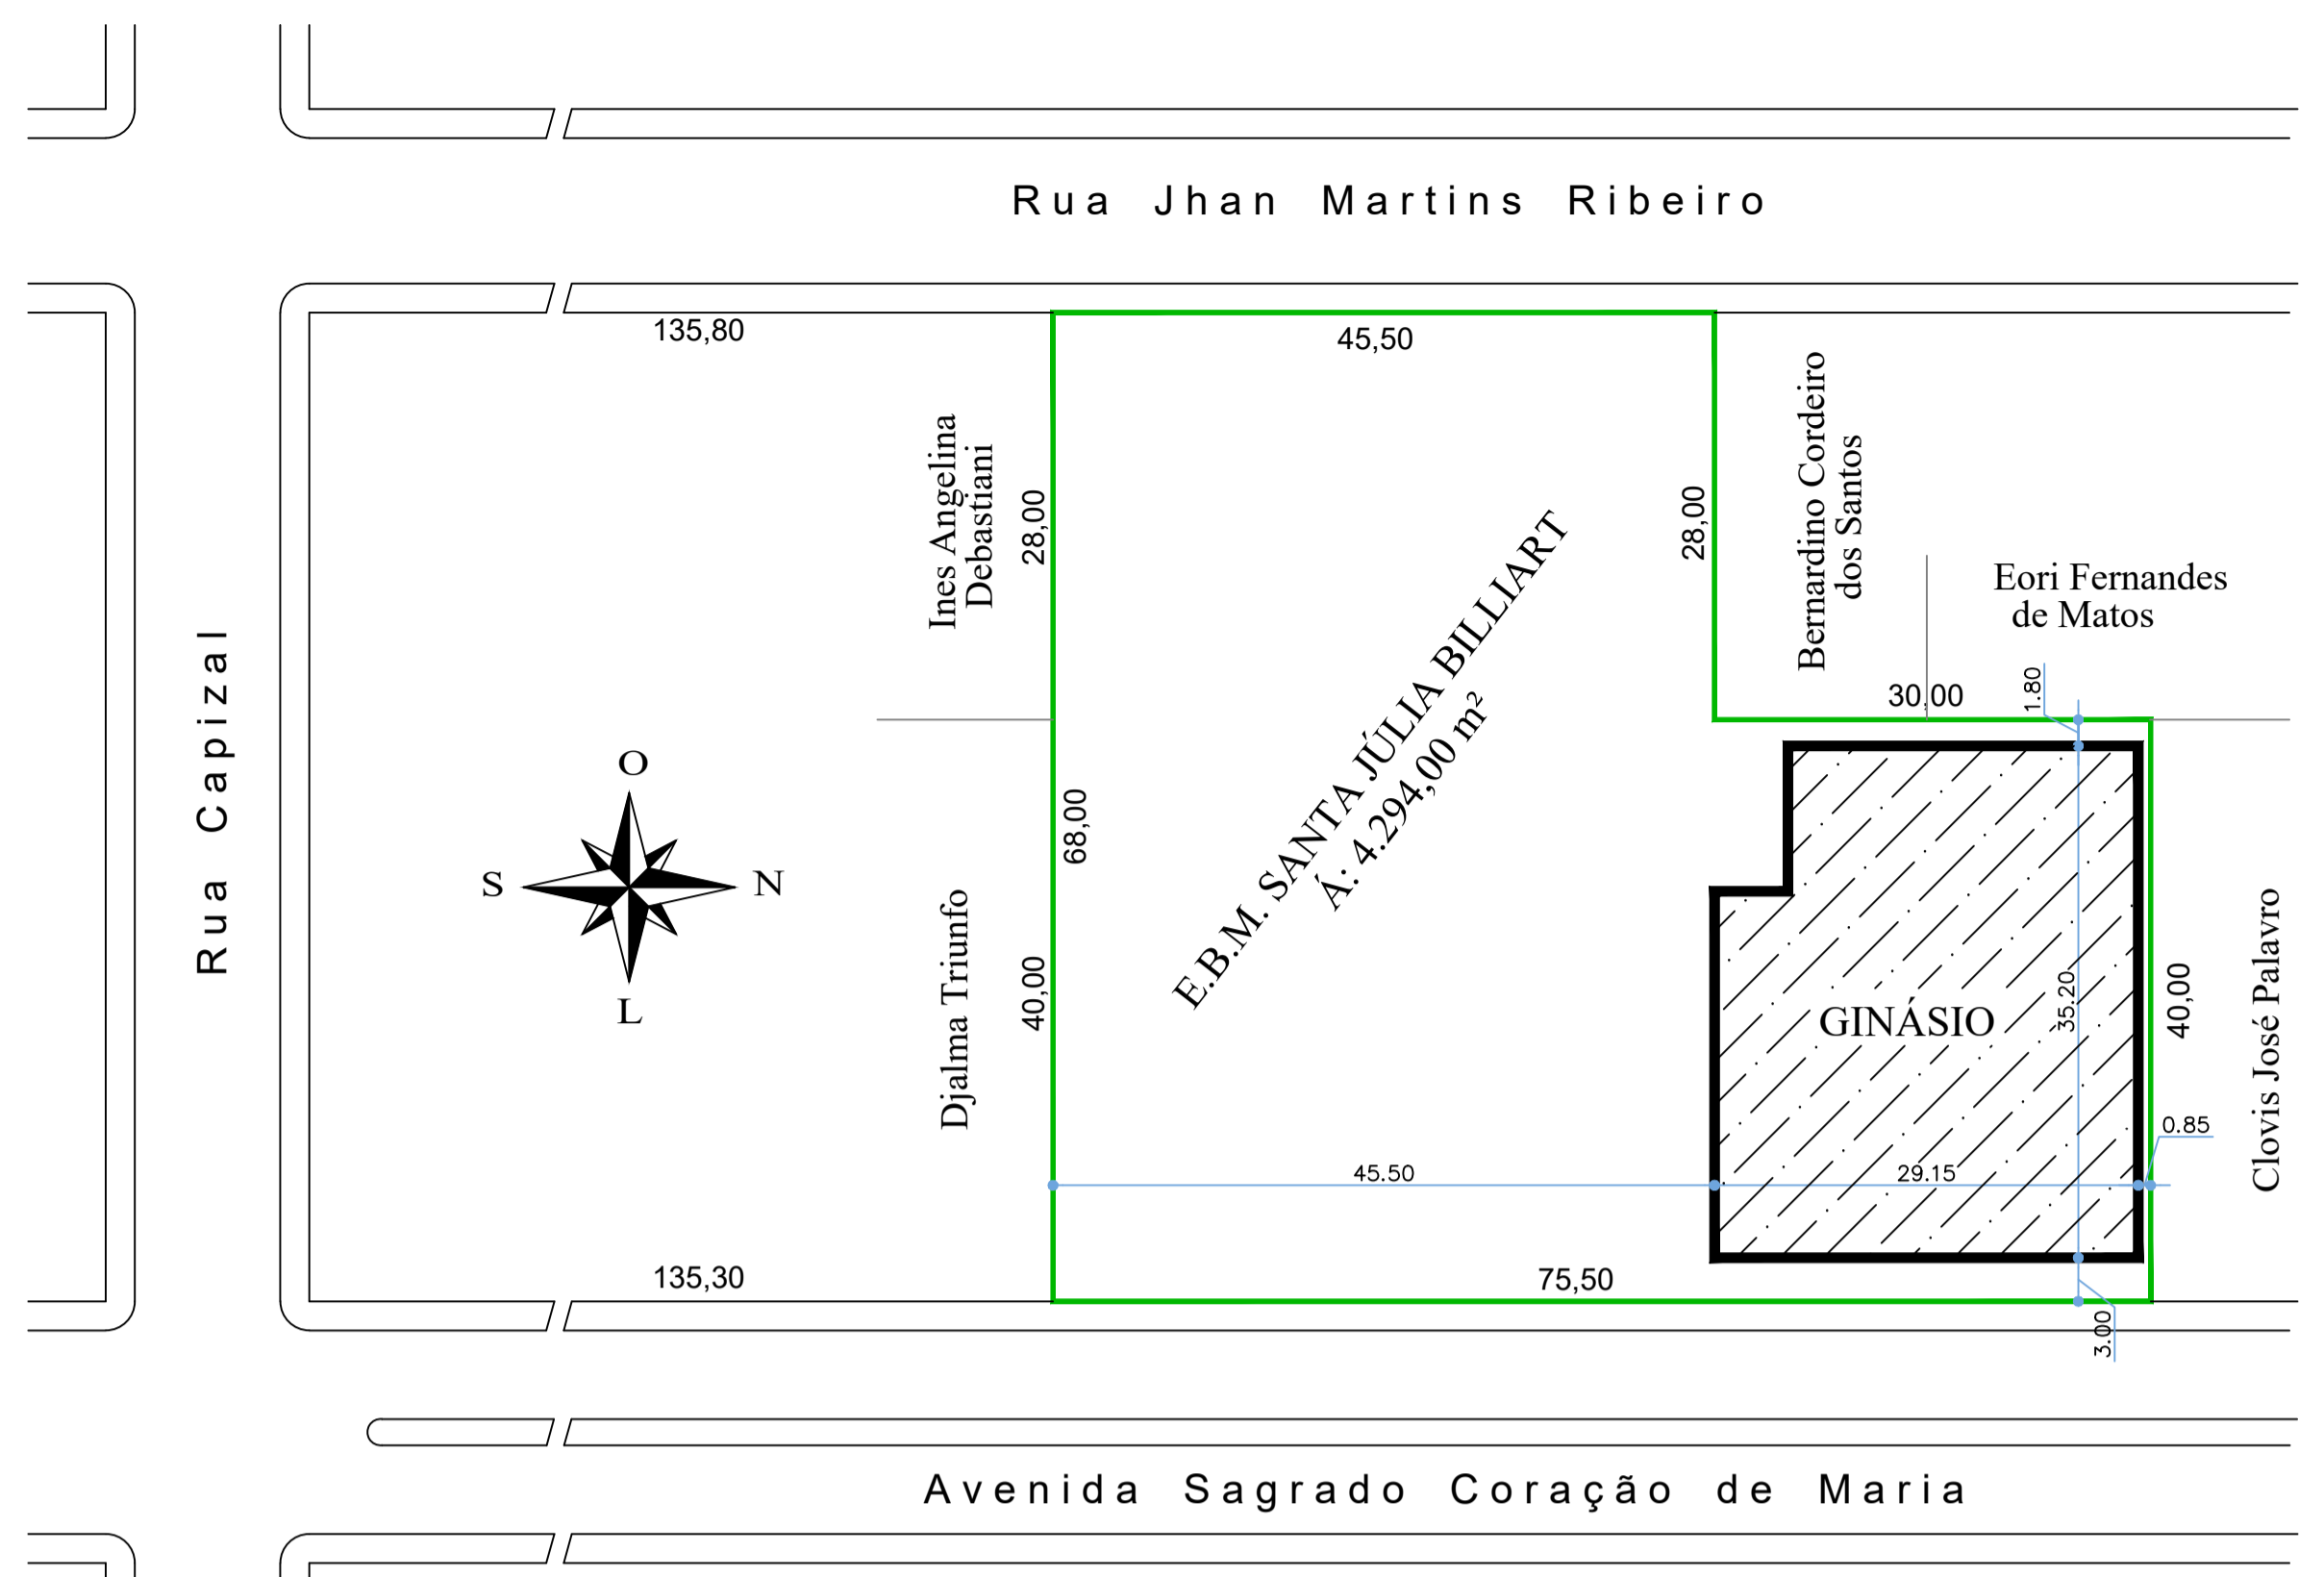

PLANTA DE DEMOLIÇÕES  
ESCALA.....1:75

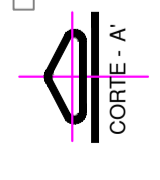

SITUAÇÃO  
ESCALA.....1:500

ESPAÇO RESERVADO À APROVAÇÃO:  
**NOTAS:**  
TODAS AS MEDIDAS ESTÃO EM CENTÍMETROS. CASO HOUVER DIVERGÊNCIAS ENTRE COTAS E ESCALA PREVALEGERÃO AS COTAS.

ASSOCIAÇÃO DOS MUNICÍPIOS DO PLANALTO SUL DE STA. CATARINA						
MUNICÍPIO: CAMPOS NOVOS - SC						
ASSUNTO: REFORMA DO GINÁSIO DE ESPORTES DA ESCOLA MUNICIPAL SANTA JÚLIA						
LOCAL: AVENIDA SAGRADO CORAÇÃO DE MARIA - BAIRRO NOSSA SENHORA APARECIDA						
TÍTULO: PLANTA DE DEMOLIÇÃO E PLANTA DE SITUAÇÃO						
ESC. FOLHA: 1:75	DESENHO: VINICIUS	ÁREA: 110,14 m²	RESP. TÉCNICO:	RESP. TÉCNICO:		
DATA: SET/2024	PRANCHA: 01-03	Juliana Aísi Bregger Cenci CREA - SC 88.714-5 Eng. Civil		Volmar Vinícius Canônica CREA - SC 151.177-0 Eng. Civil		