



PLANTA BAIXA
 ÁREA CONSTRUÍDA = 975,58m²
 ESCALA.....1:75

- ◆ REVESTIMENTO LAMINADO NO PISO
- REVESTIMENTO CERÂMICO NO PISO
- ▲ REVESTIMENTO CERÂMICO ATÉ 1,50m
- PINTURA ACRÍLICA NAS PAREDES
- △ FORRO PVC

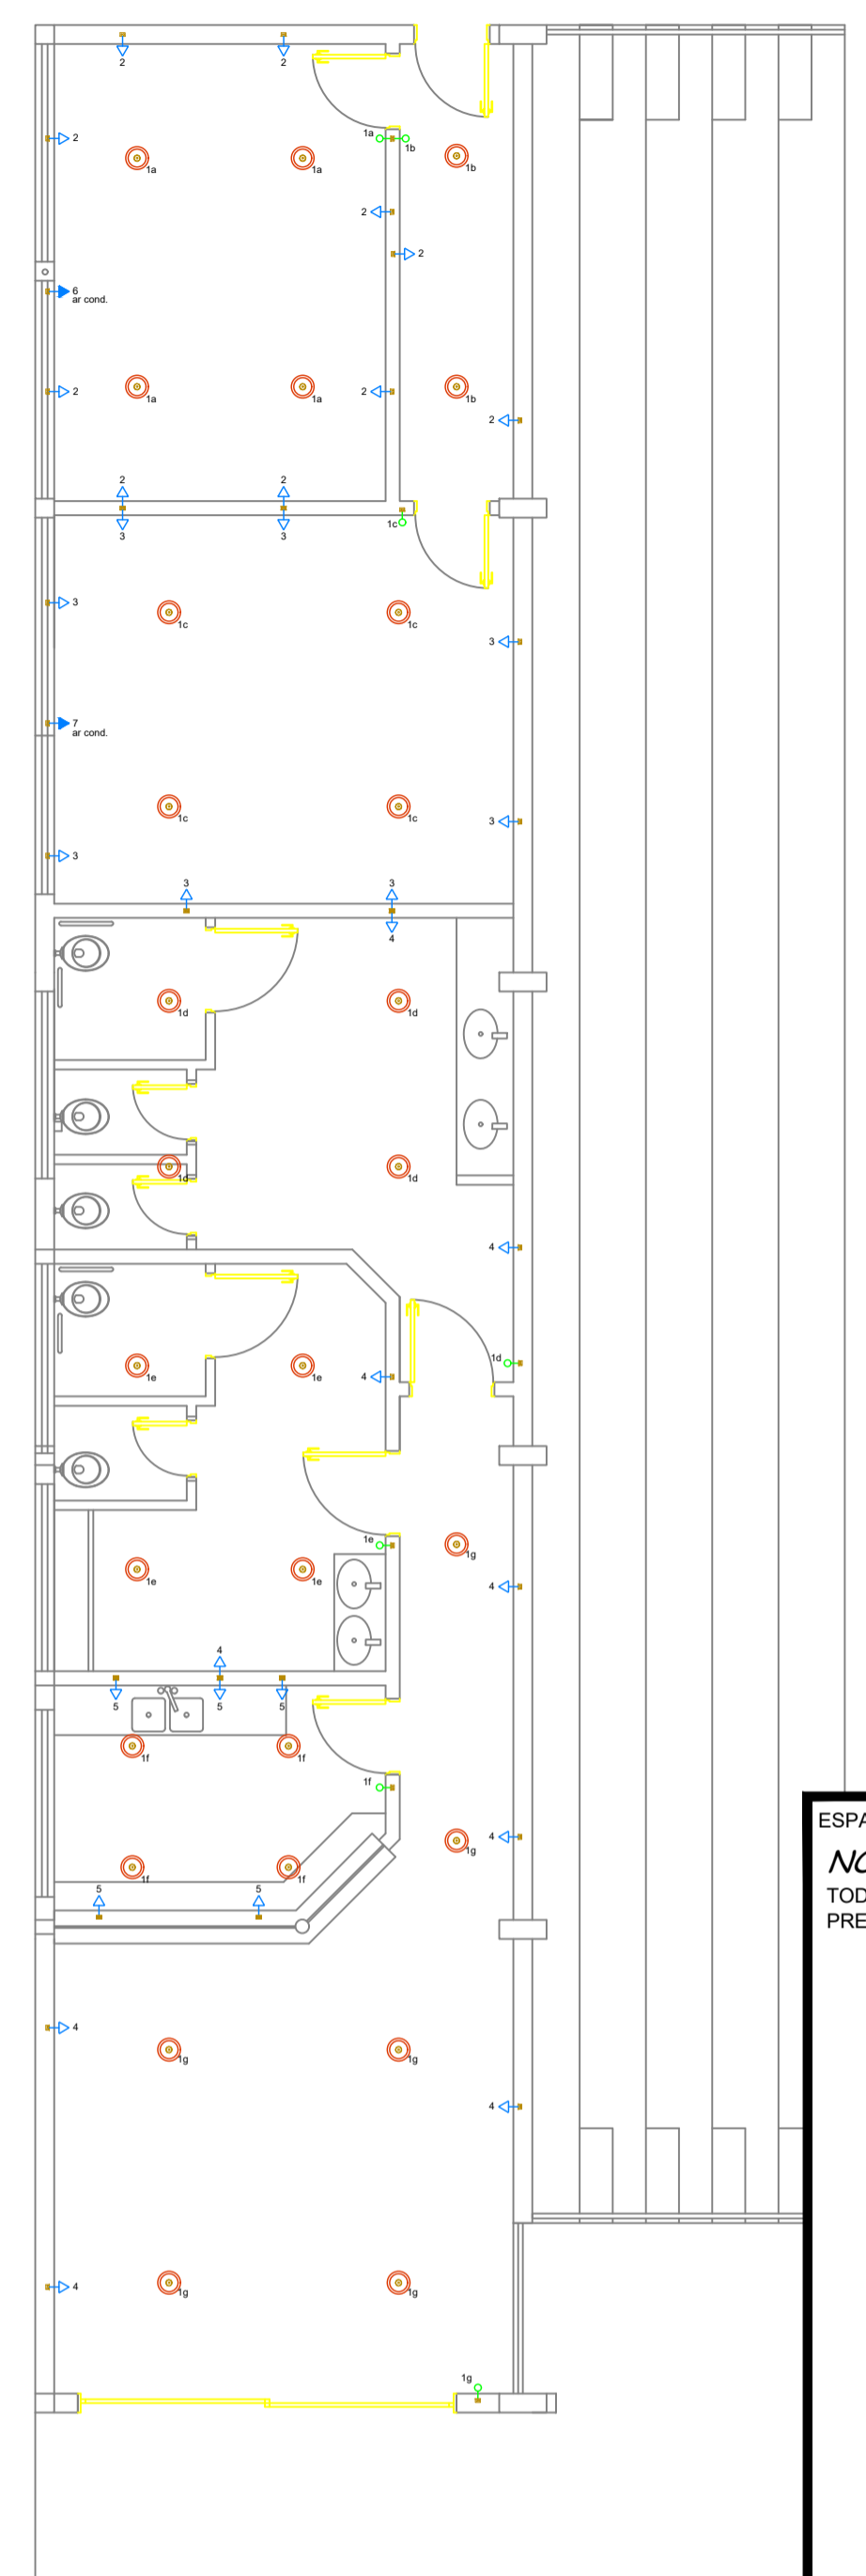

INSTALAÇÕES ELÉTRICAS
 ESCALA.....1:75

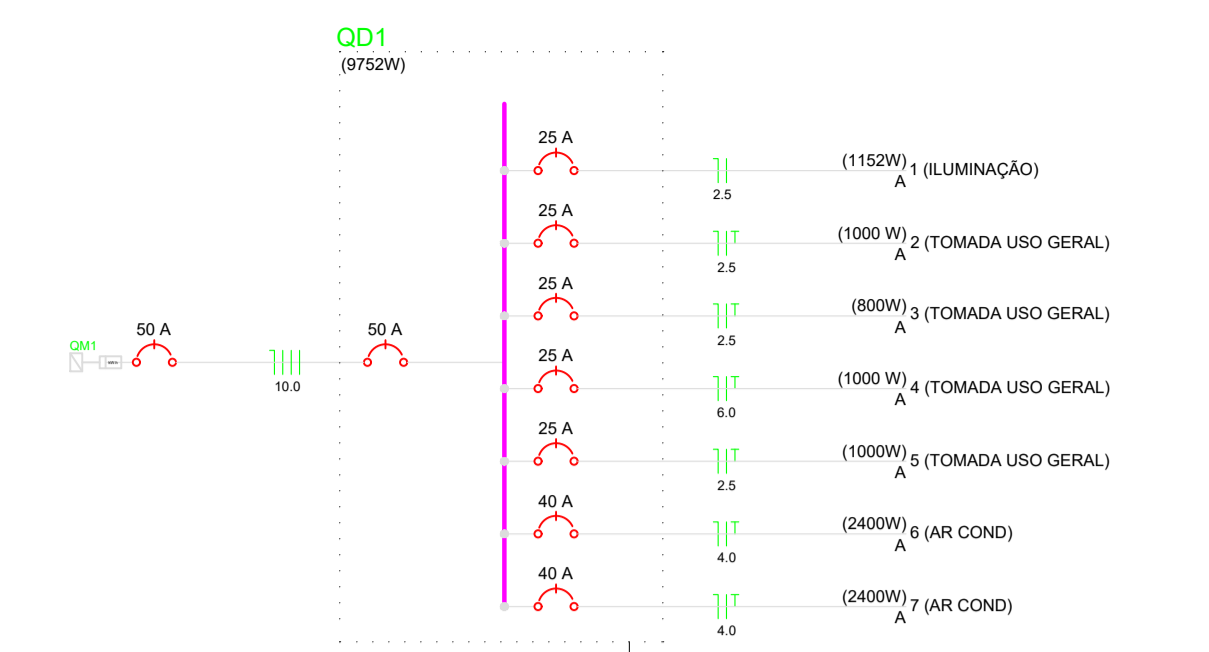

Quadro de Cargas e Distribuição (QD1)

CIRCUITO	LAMPADAS LED	TOMADAS	PROTEÇÃO	FASE	FINALIDADE						
	48V	100W	150W	200W	300W	400W	(W)	CONDUTOR (mm²)	A	(A,B,C)	
1	24	-	-	-	-	-	1152	2,5	25	A	ILUMINAÇÃO
2	-	-	-	-	-	-	1000	2,5	25	A	TOMADA USO GERAL
3	-	-	-	-	-	-	800	2,5	25	A	TOMADA USO GERAL
4	-	-	-	-	-	-	1000	2,5	25	A	TOMADA USO GERAL
5	-	-	-	-	-	-	1000	2,5	25	A	TOMADA USO GERAL
6	-	-	-	-	-	-	2400	4,0	40	A	AR CONDICIONADO
7	-	-	-	-	-	-	2400	4,0	40	A	AR CONDICIONADO
TOTAL	24	-	-	-	-	-	9752	10,0	50	A	ALIMENTADOR

ESPAÇO RESERVADO À APROVAÇÃO:
NOTAS:
 TODAS AS MEDIDAS ESTÃO EM CENTÍMETROS. CASO HOUVER DIVERGÊNCIAS ENTRE COTAS E ESCALA PREVALEGERÃO AS COTAS.

ASSOCIAÇÃO DOS MUNICÍPIOS DO PLANALTO SUL DE STA. CATARINA

MUNICÍPIO: CAMPOS NOVOS - SC

ASSUNTO: REFORMA DO GINÁSIO DE ESPORTES DA ESCOLA MUNICIPAL SANTA JÚLIA

LOCAL: AVENIDA SAGRADO CORAÇÃO DE MARIA - BAIRRO NOSSA SENHORA APARECIDA

TÍTULO: PLANTA BAIXA E INSTALAÇÕES ELÉTRICAS

ESC FOLHA: 1:75	DESENHO: VINÍCIUS	ÁREA: 110,14 m²	RESP. TÉCNICO:	RESP. TÉCNICO:
DATA: SET/2024	PRANCHAS: 02-03	Juliana Aísi Breger Cenci CREA - SC 58.714-5 Eng. Civil	Volmar Vinícius Canônica CREA - SC 151.177-0 Eng. Civil	

